


Légende Réseaux Souples

	Télécom
	Fourreaux
	Chambre de tirage
	EDF
	Gaine TPC

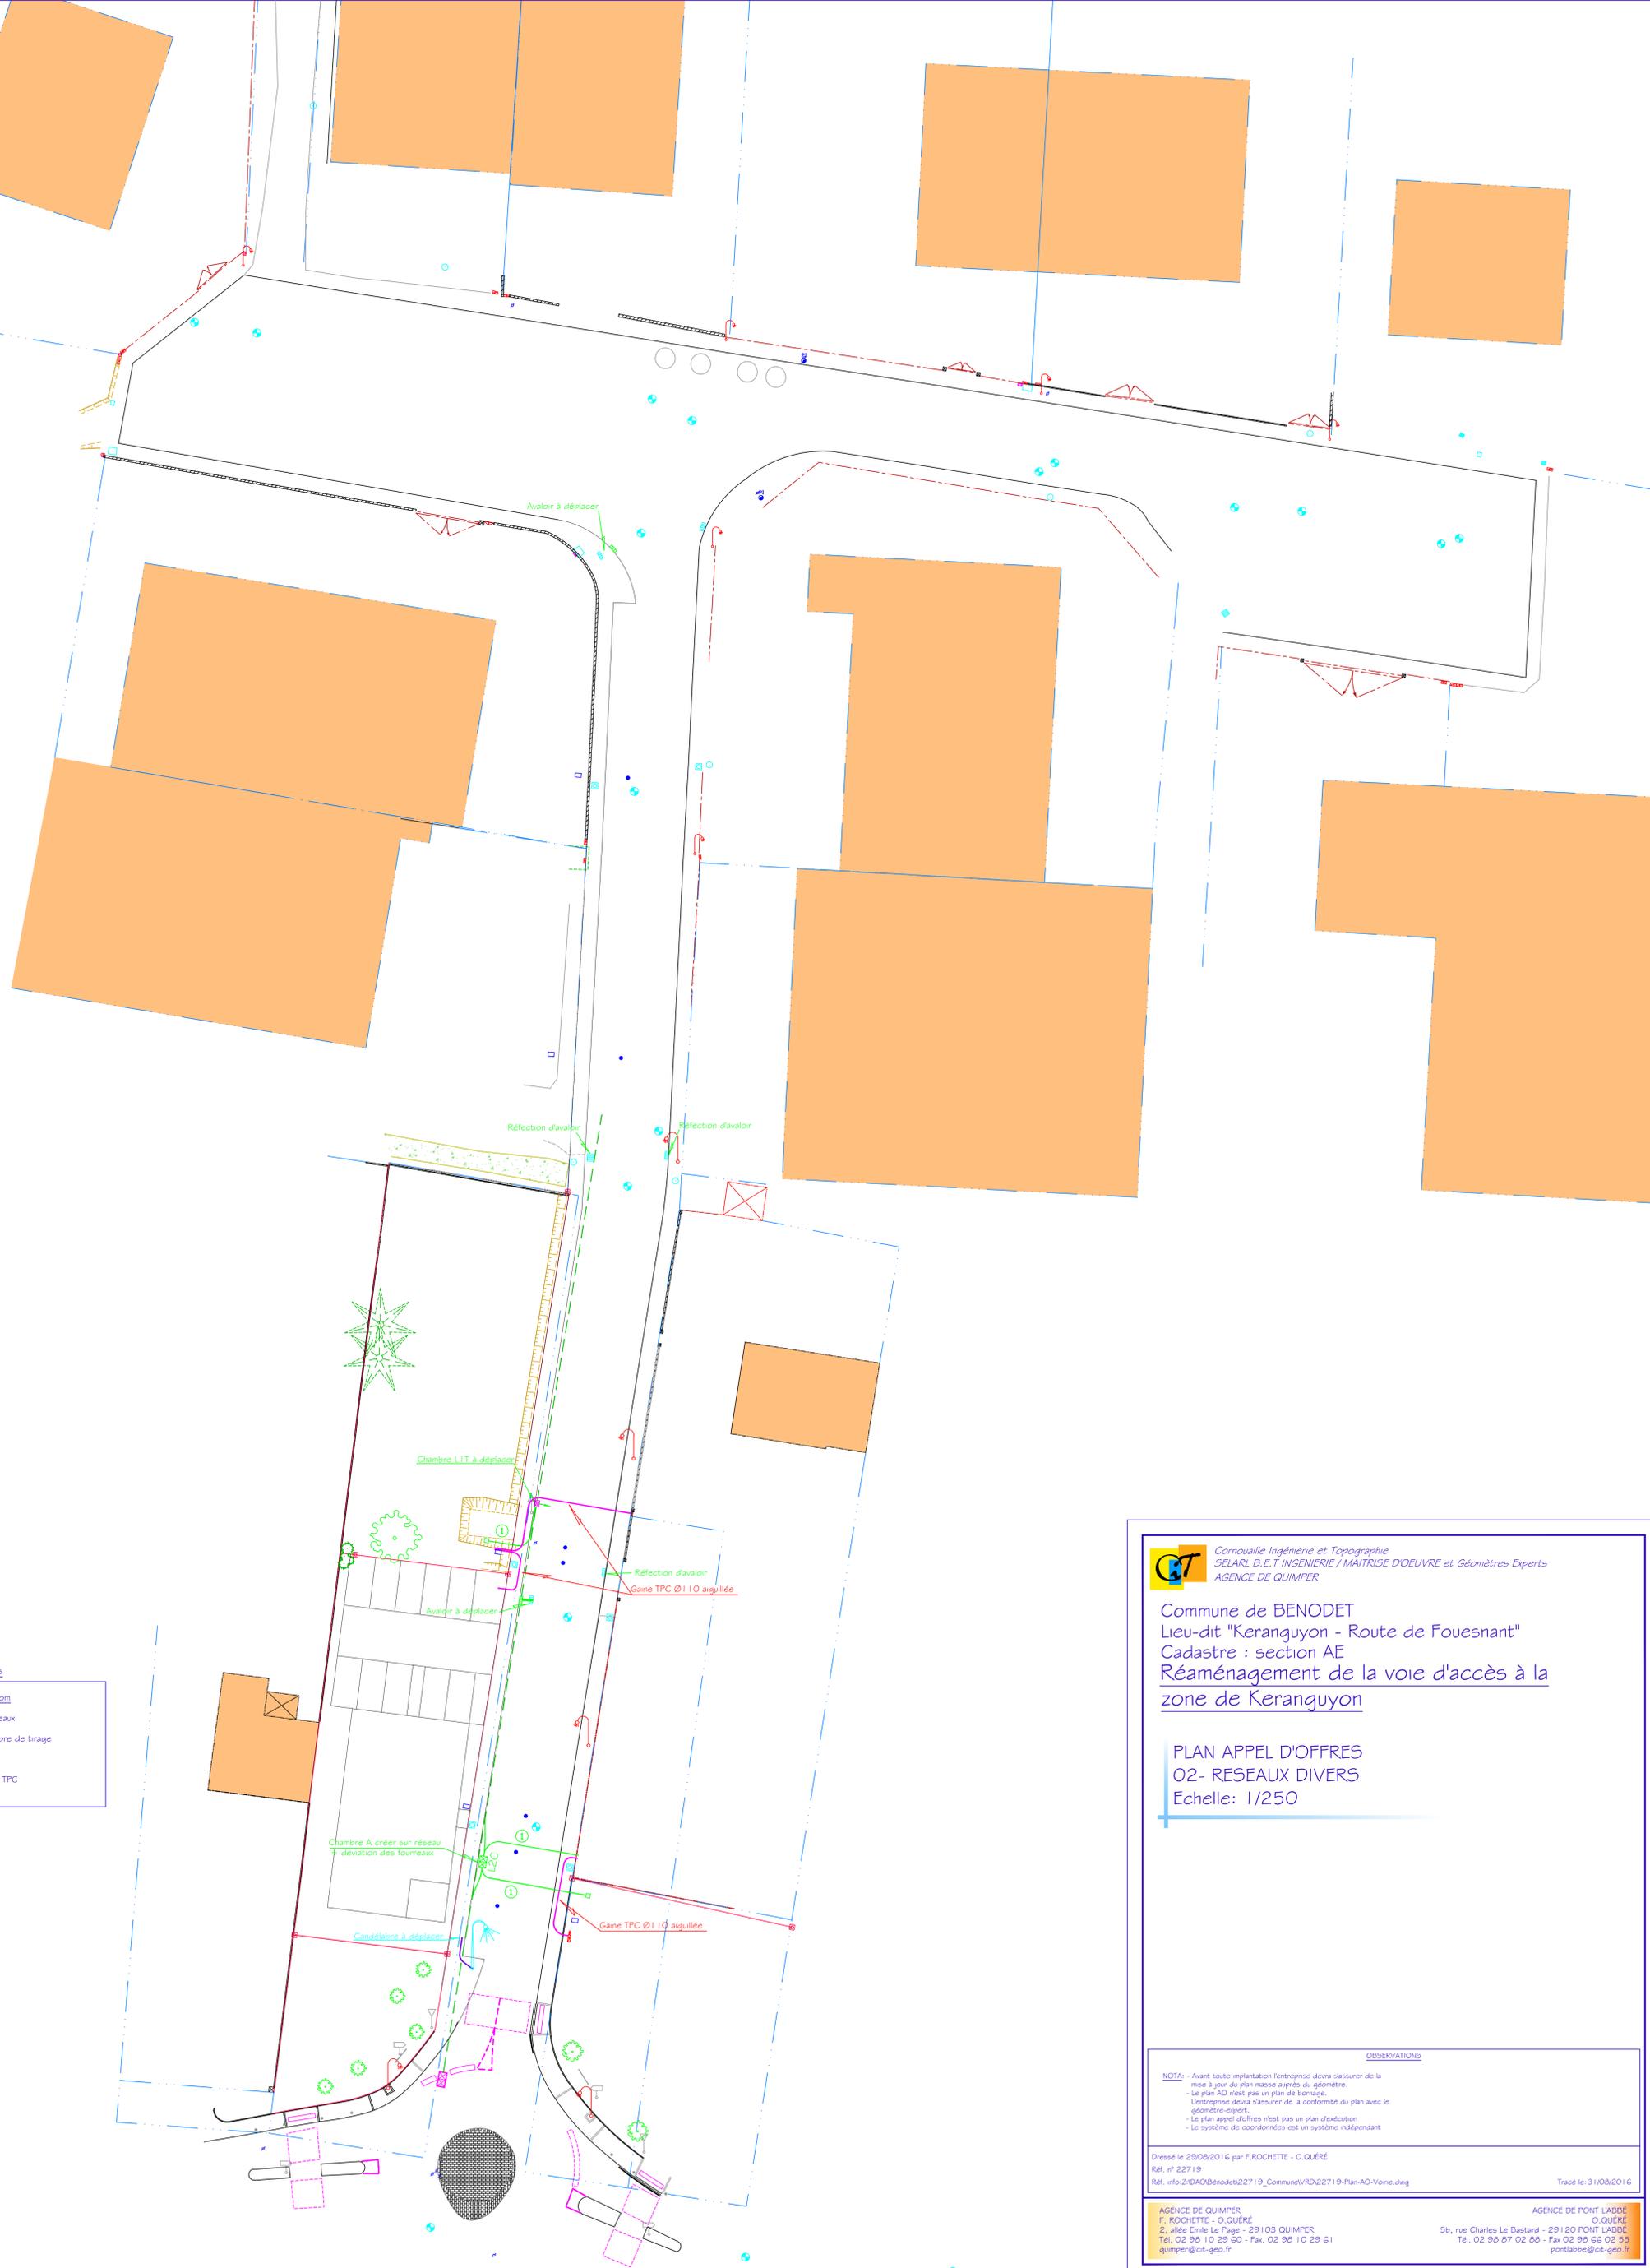

 **Comouaille Ingénierie et Topographie**
SELARL B.E.T INGENIERIE / MAITRISE D'OEUVRE et Géomètres Experts
AGENCE DE QUIMPER

Commune de **BENODET**
Lieu-dit "Keranguyon - Route de Fouesnant"
Cadastre : section AE
Réaménagement de la voie d'accès à la zone de Keranguyon

PLAN APPEL D'OFFRES
O2- RESEAUX DIVERS
Echelle: 1/250

OBSERVATIONS

NOTA: - Avant toute implantation l'entreprise devra s'assurer de la mise à jour du plan masse auprès du géomètre.
- Le plan AO n'est pas un plan de bornage.
- L'entreprise devra s'assurer de la conformité du plan avec le géomètre expert.
- Le plan appel d'offres n'est pas un plan d'exécution.
- Le système de coordonnées est un système indépendant.

Dressé le 29/09/2016 par F.ROCHETTE - O.QUÉRÉ
Ref. n° 22719
Ref. info-Z:\DAO\Benodet\22719_Commune\VRD\22719-Plan-AO-Voie.dwg Tracé le: 31/09/2016

AGENCE DE QUIMPER F. ROCHETTE - O. QUÉRÉ 2, allée Emile Le Page - 29103 QUIMPER Tél. 02 98 10 29 60 - Fax. 02 98 10 29 61 quimper@ct-geo.fr	AGENCE DE PONT LABBE O. QUÉRÉ 5b, rue Charles Le Bastard - 29120 PONT LABBE Tél. 02 98 87 02 88 - Fax 02 98 66 02 55 pontlabbe@ct-geo.fr
---	---