

# PLAN MASSE

ECHELLE  
1/200

TERRAIN DE FOOT-BALL

Limite Aire de Jeu



TRIBU

Tribune

Plate-Courante

Plaque

Plaque

Port

AEP

Plantations

Entrée  
Loirone

Potiers d'

TN 9923

REGARD EAU  
PLUVIALE A  
CONSERVER


REGARDS  
EAUX USEES A  
NEUTRALISER

Compteur AEP

PORTAIL

ACCES  
STADE

Cloture  
Potiers Client

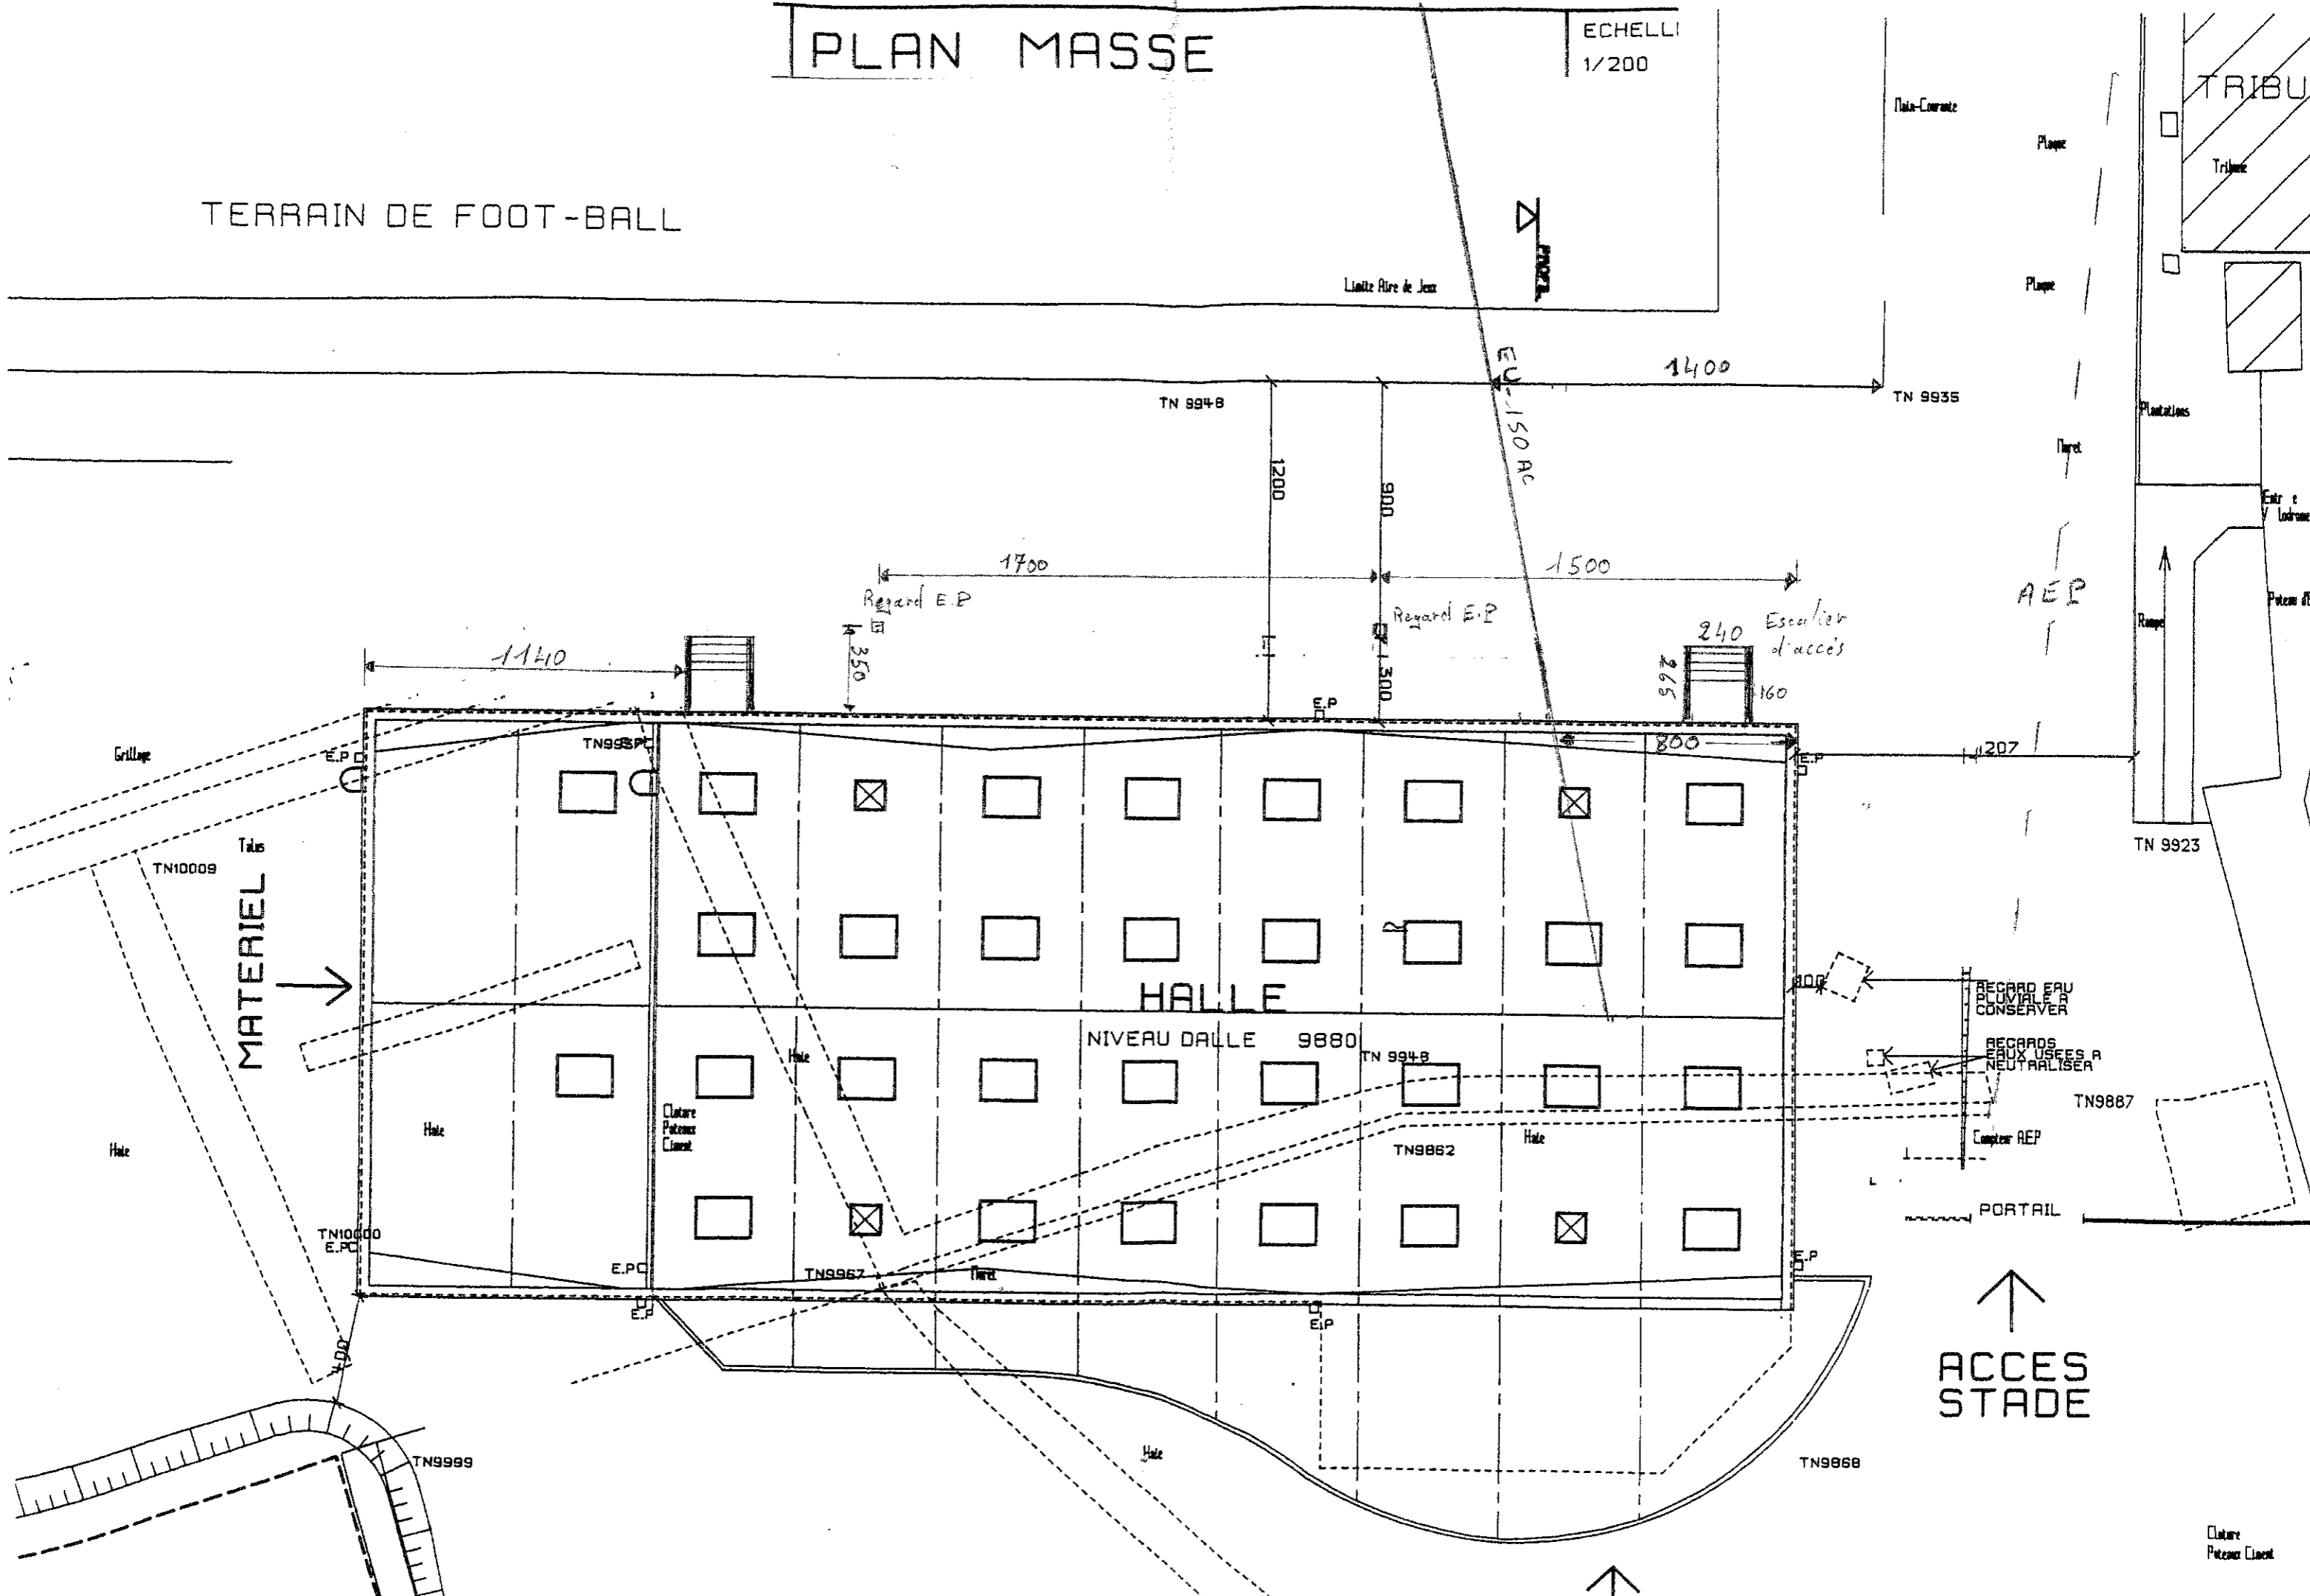

HALLE

NIVEAU DALLE 9880

MATERIEL

1400

TN 9948

TN 9935

1200

900

EU-150 AC

1700

1500

1140

Regard E.P.

350

Regard E.P.

1300

240 Escalier  
d'accès

965

160

207

800

TN10009

TN9935

E.P.C.

Grillage

Halle

Cloture  
Potiers  
Client

Halle

TN10000  
E.P.C.

E.P.C.

TN9967

Port

TN9962

Halle

TN9887

TN9999

TN9868

