


rue AR MORD

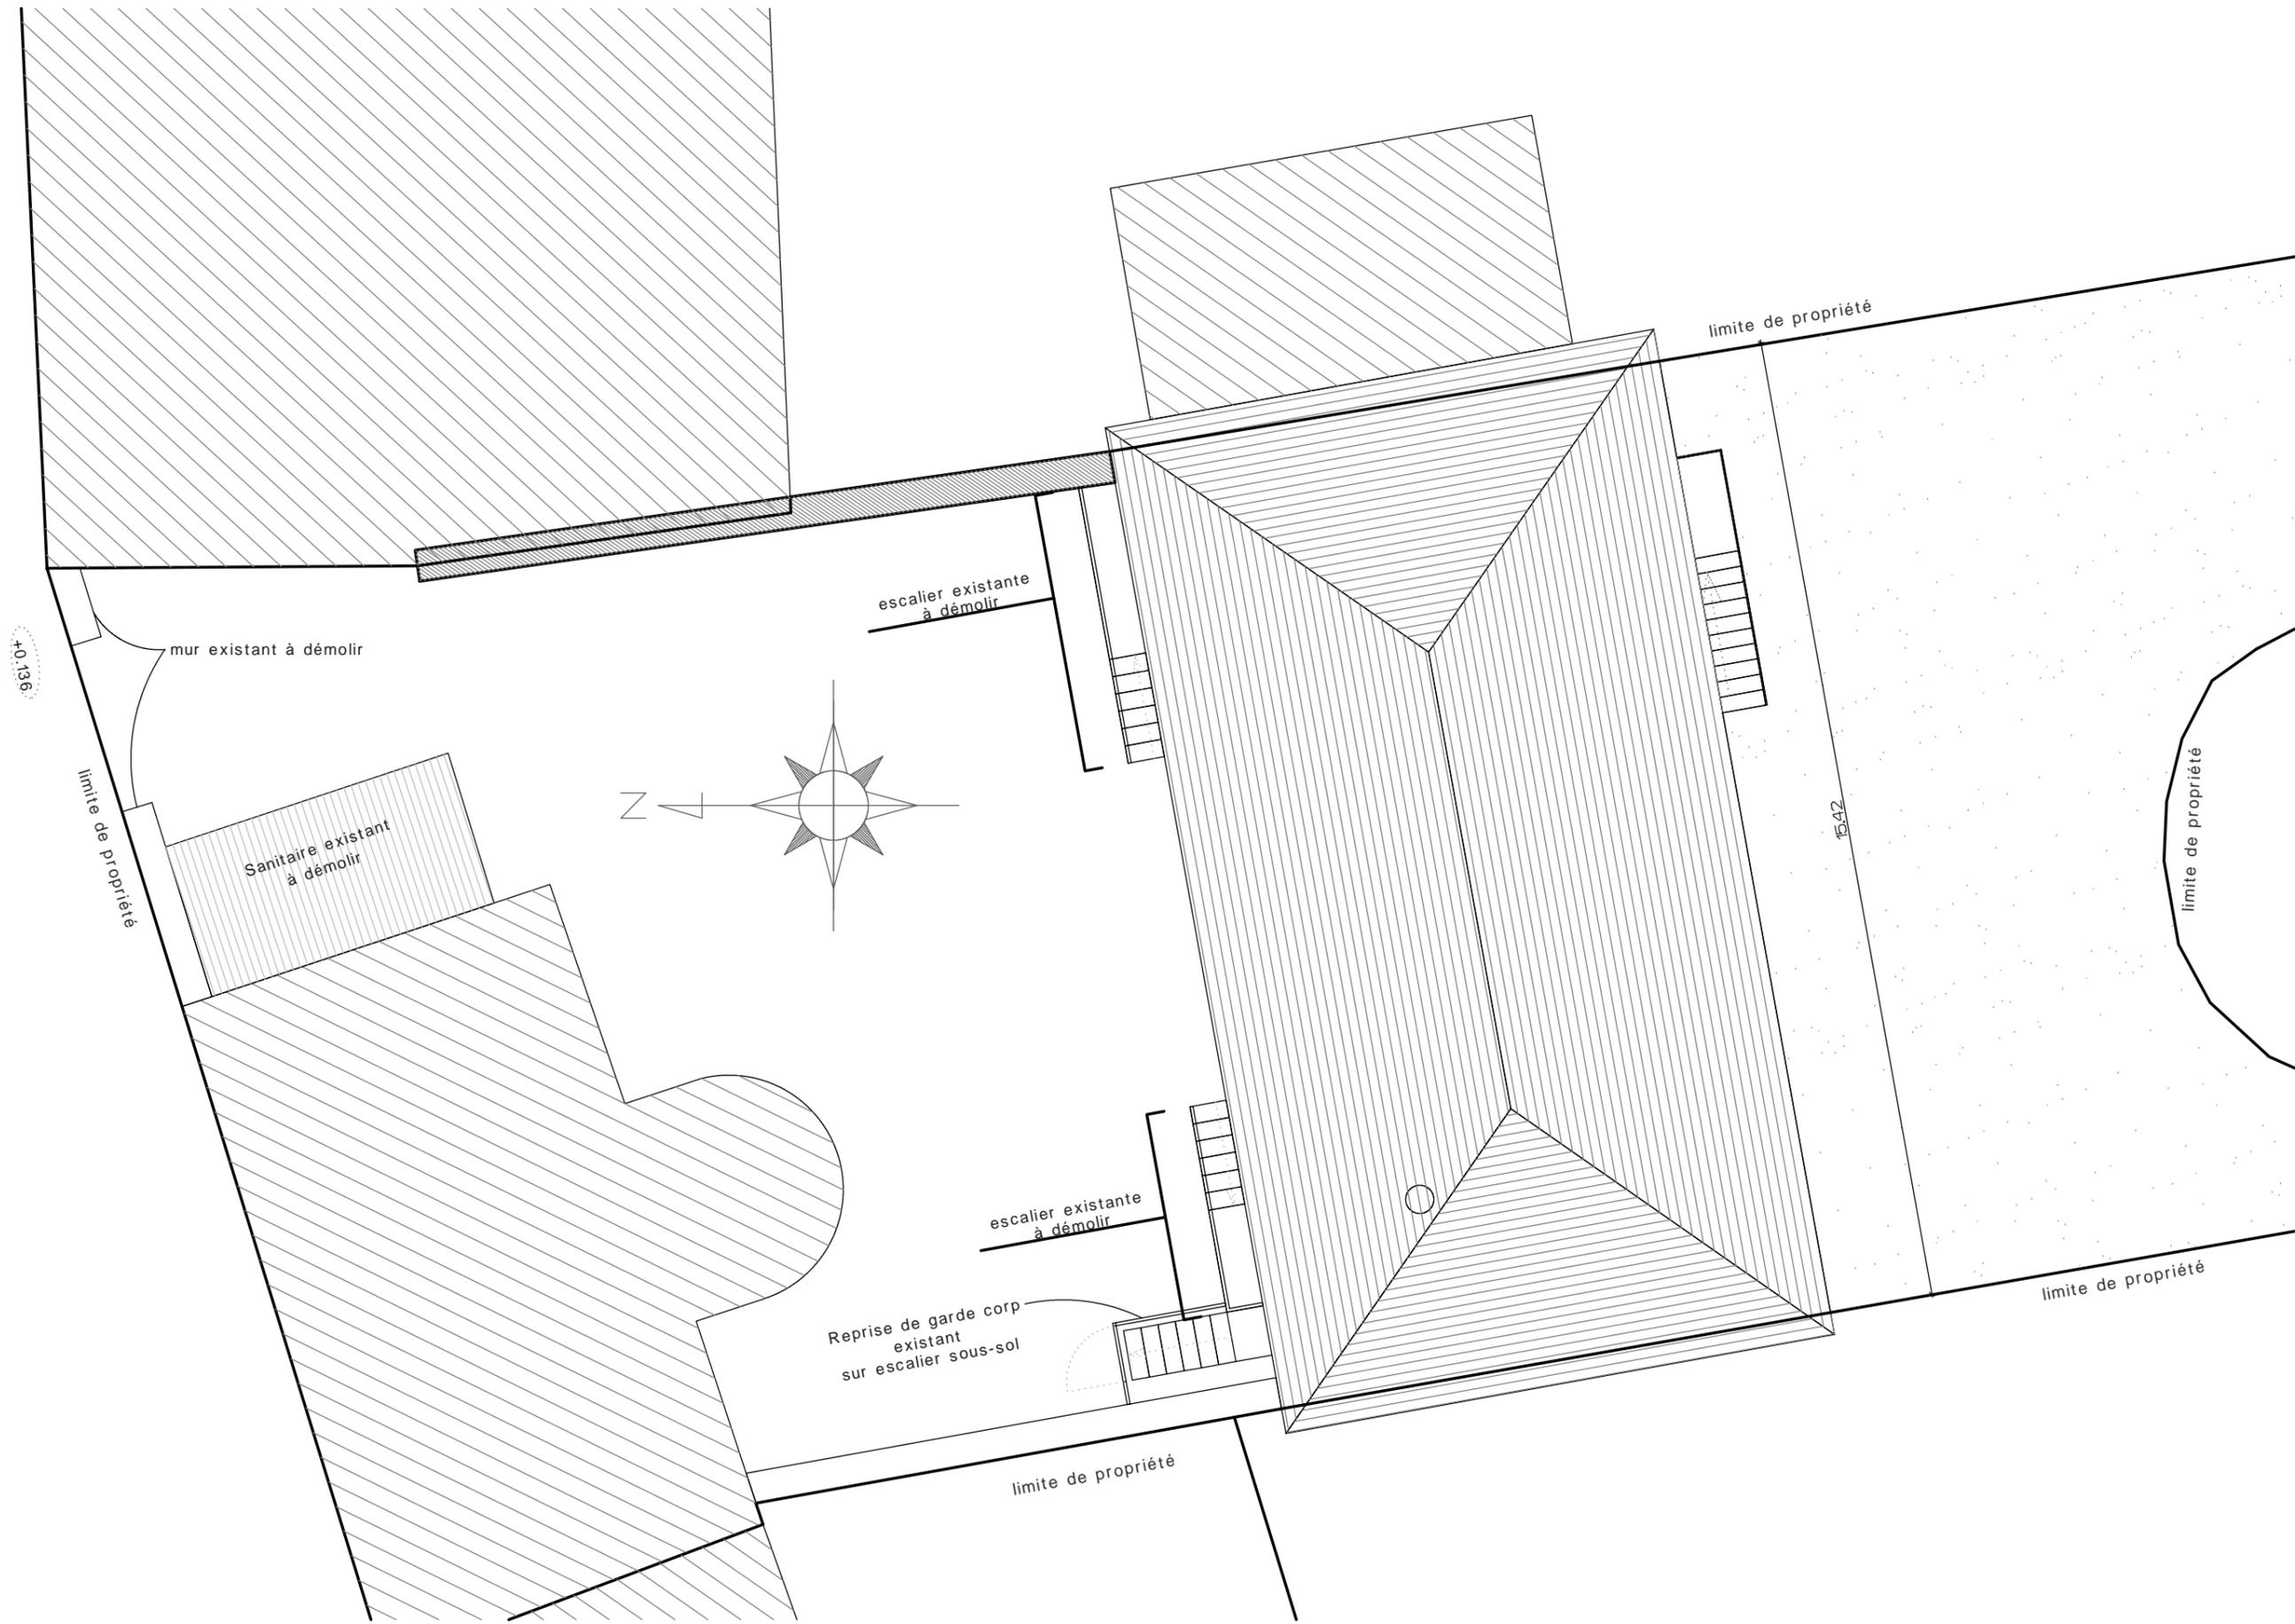

Plan de masse EXISTANT - Echelle 1/100