

Ensemble monumental de Gouesnou:

Chapelle Sainte Anne


DOSSIER DE CONSULTATION
DES ENTREPRISES

Annexe graphique:
repérage des interventions envisagées

septembre 2017

Chapelle Sainte Anne: plan masse

source: géoportail.gouv.fr

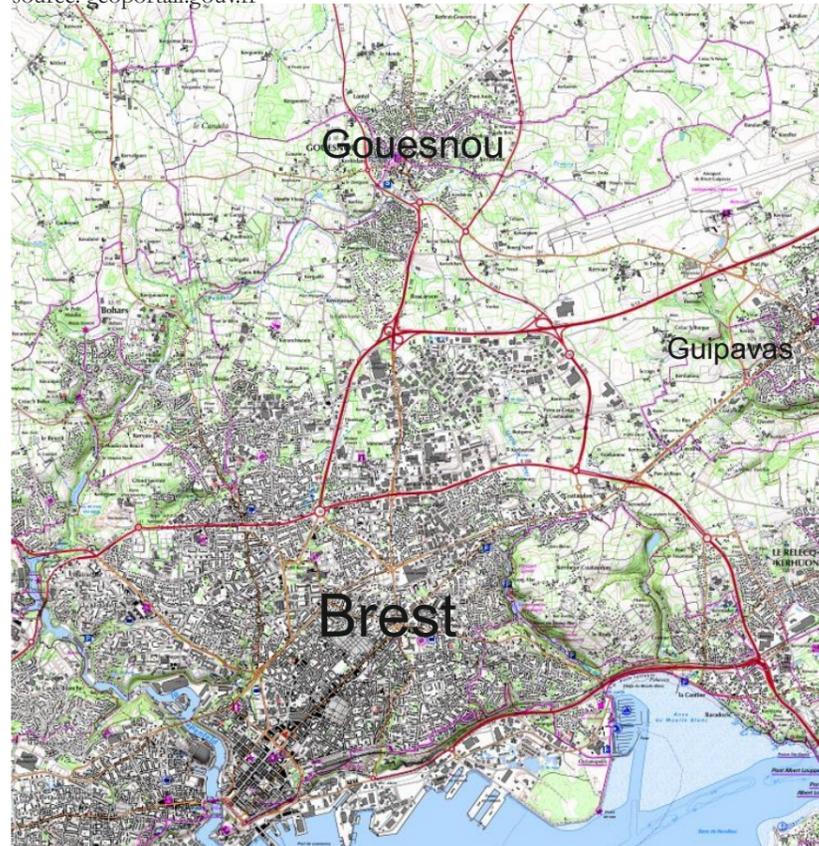

source: géoportail.gouv.fr

Description sommaire des travaux envisagés:

Maçonnerie:

Interventions sur la terrasse du monument aux morts

- dégagement des terres rapportées
- dépose des bordures pour accès aux pieds de murs
- maintien des dalles centrales et de l'épitaphe

- traitement des parements enterrés qui pourront être dégagés, sur la hauteur du massif de fontation
- drainage ponctuel enterré côté nord
- drainage périphérique de surface côté sud


-en accompagnement reprofilage léger vers l'angle sud-est du cimetière pour amélioration de la pente d'évacuation des cunettes dans cette zone;

- compléments de relevé d'étanchéité des terrasses contre le mur extérieur;
- après repos reprise complète du jointoiment des dalles sous l'épitaphe;

Couverture:

-Réfection des gouttières sud et nord et de leurs descentes; fixations anti arrachement

-Couverture en plomb du terrasson du clocheton

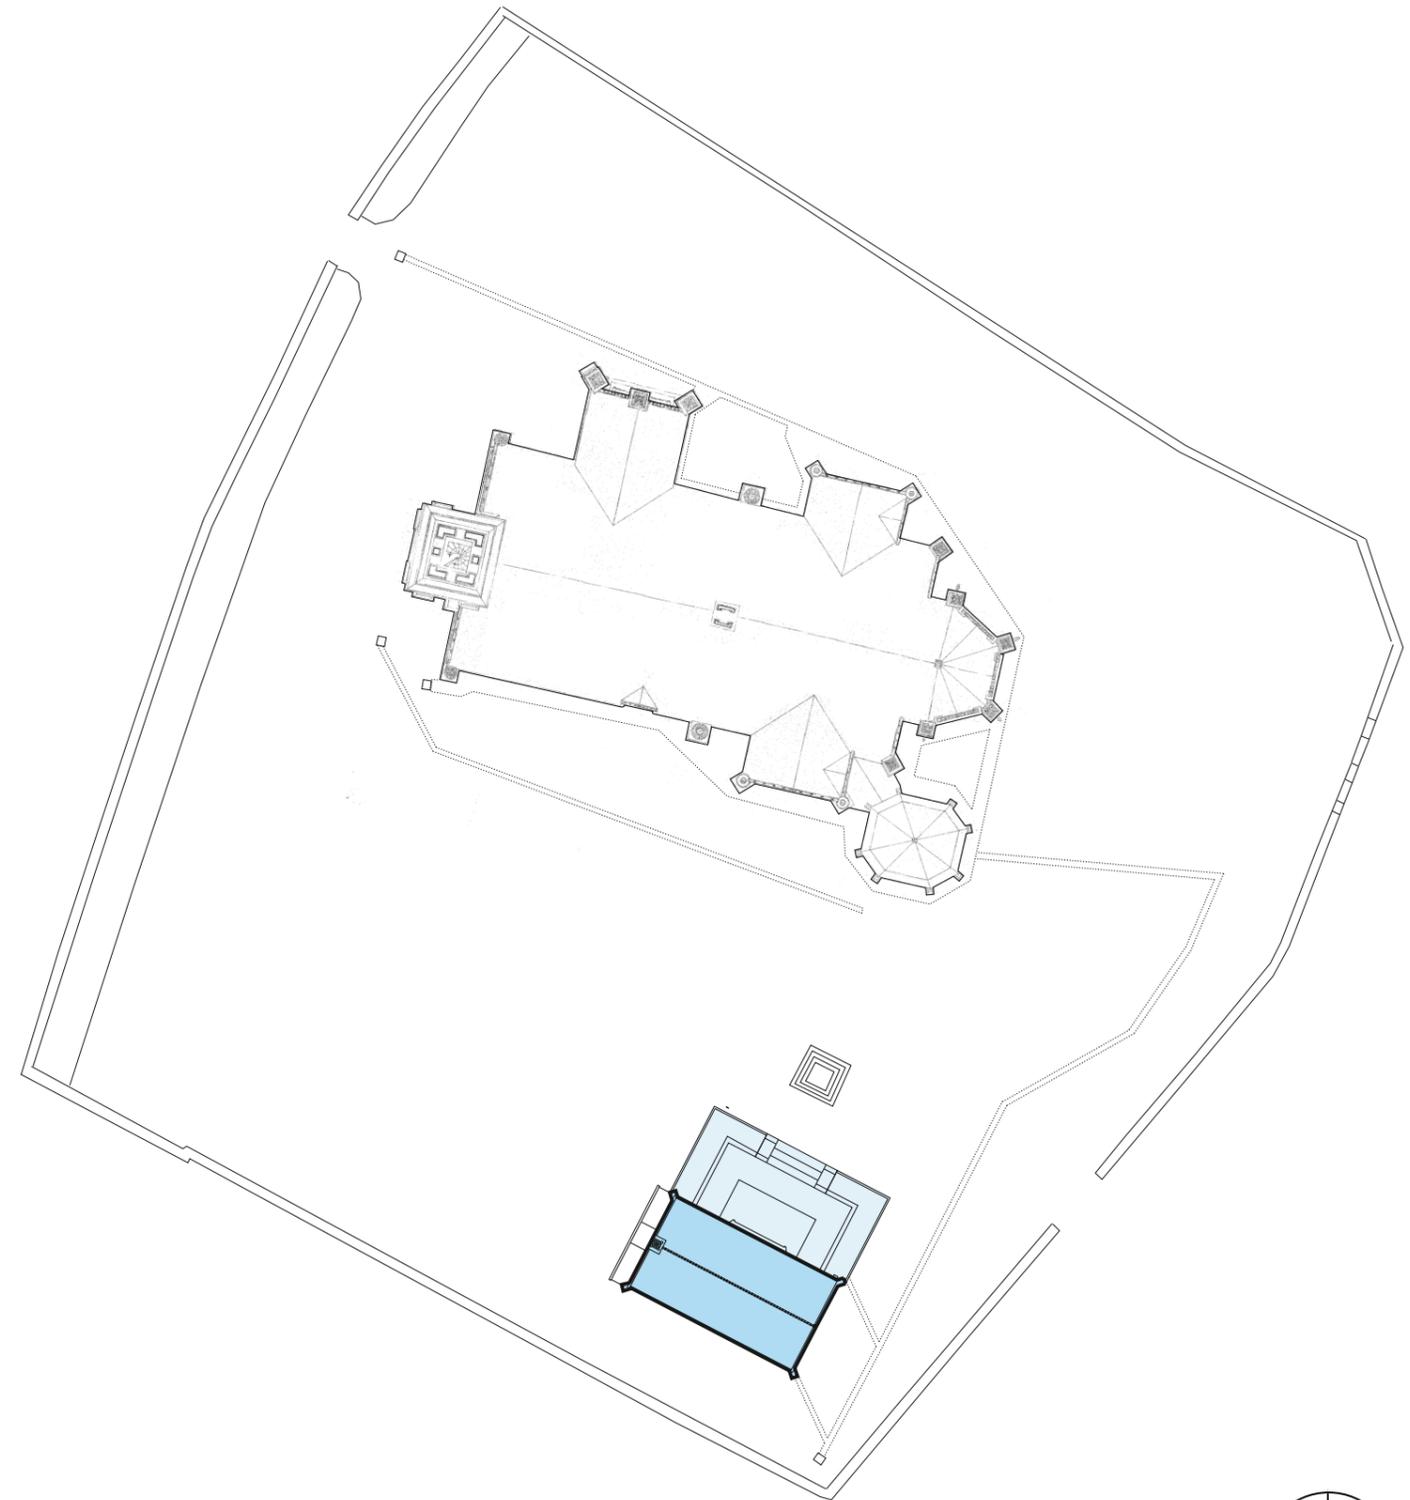

Echelle: 1/500 ème

0 10m 50m





Angle nord-est



Angle sud-ouest



Angle sud-est

Angle nord-ouest



vues extérieures



1: sondages janvier 2017; pas de drain traversant sous la dalle centrale

2: descente eaux pluviales en déversement dans le regard de drain

3: drain segmentaire en repos sur banquette rapportée

4: drain portion ouest; sans exutoire

5: sondage angle extérieur de terrasse: massif de fondation; profondeur approximative 1m


6: disparition du mortier de jointoiement; affouillement du remblai par infiltrations gravitaires




Maçonnerie
extérieure:
monument
aux Morts

Chapelle Sainte Anne: plan au sol

Etat Actuel

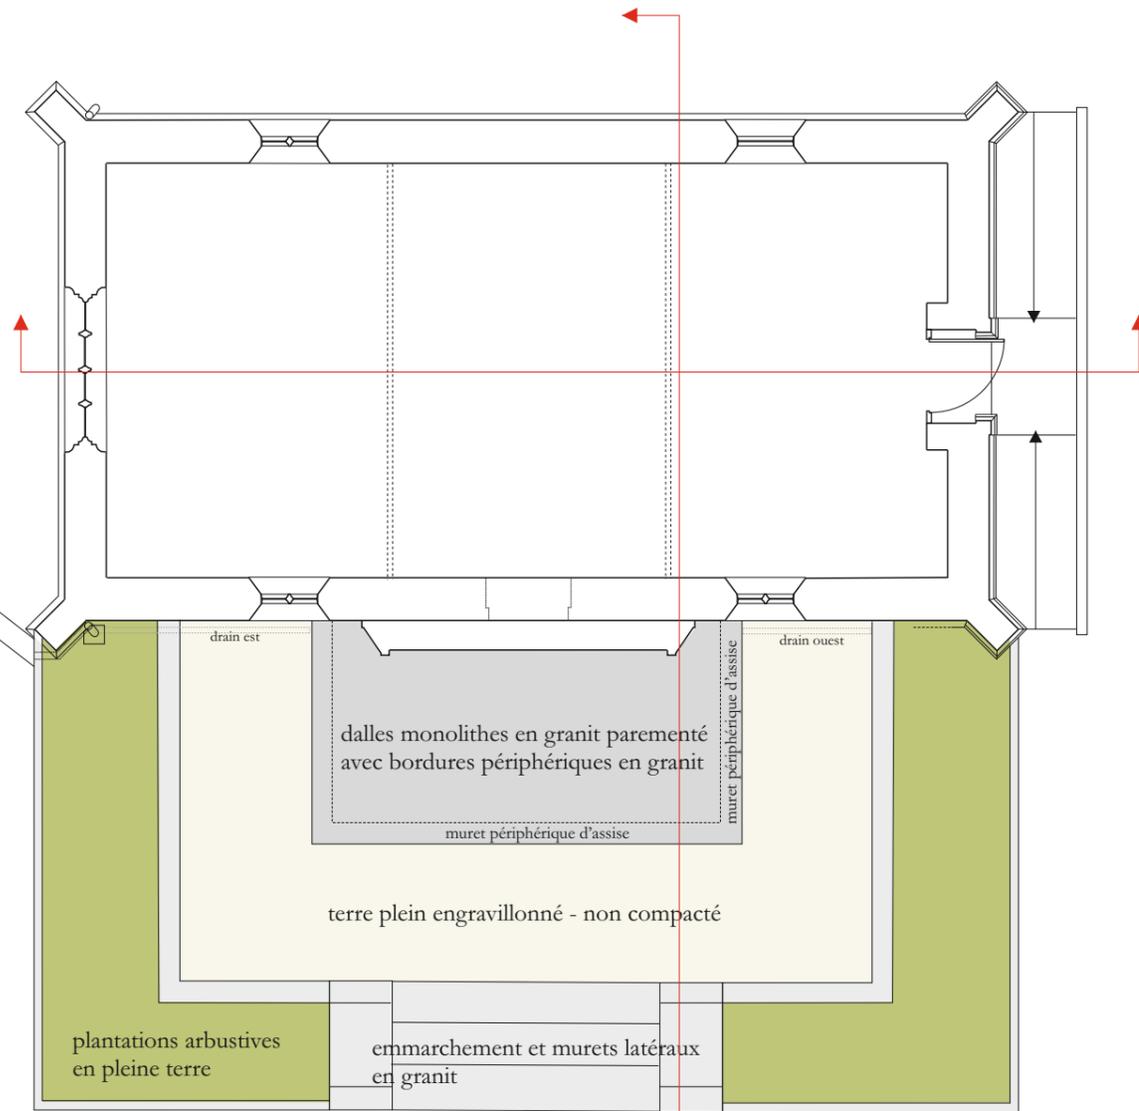

Etat Projeté

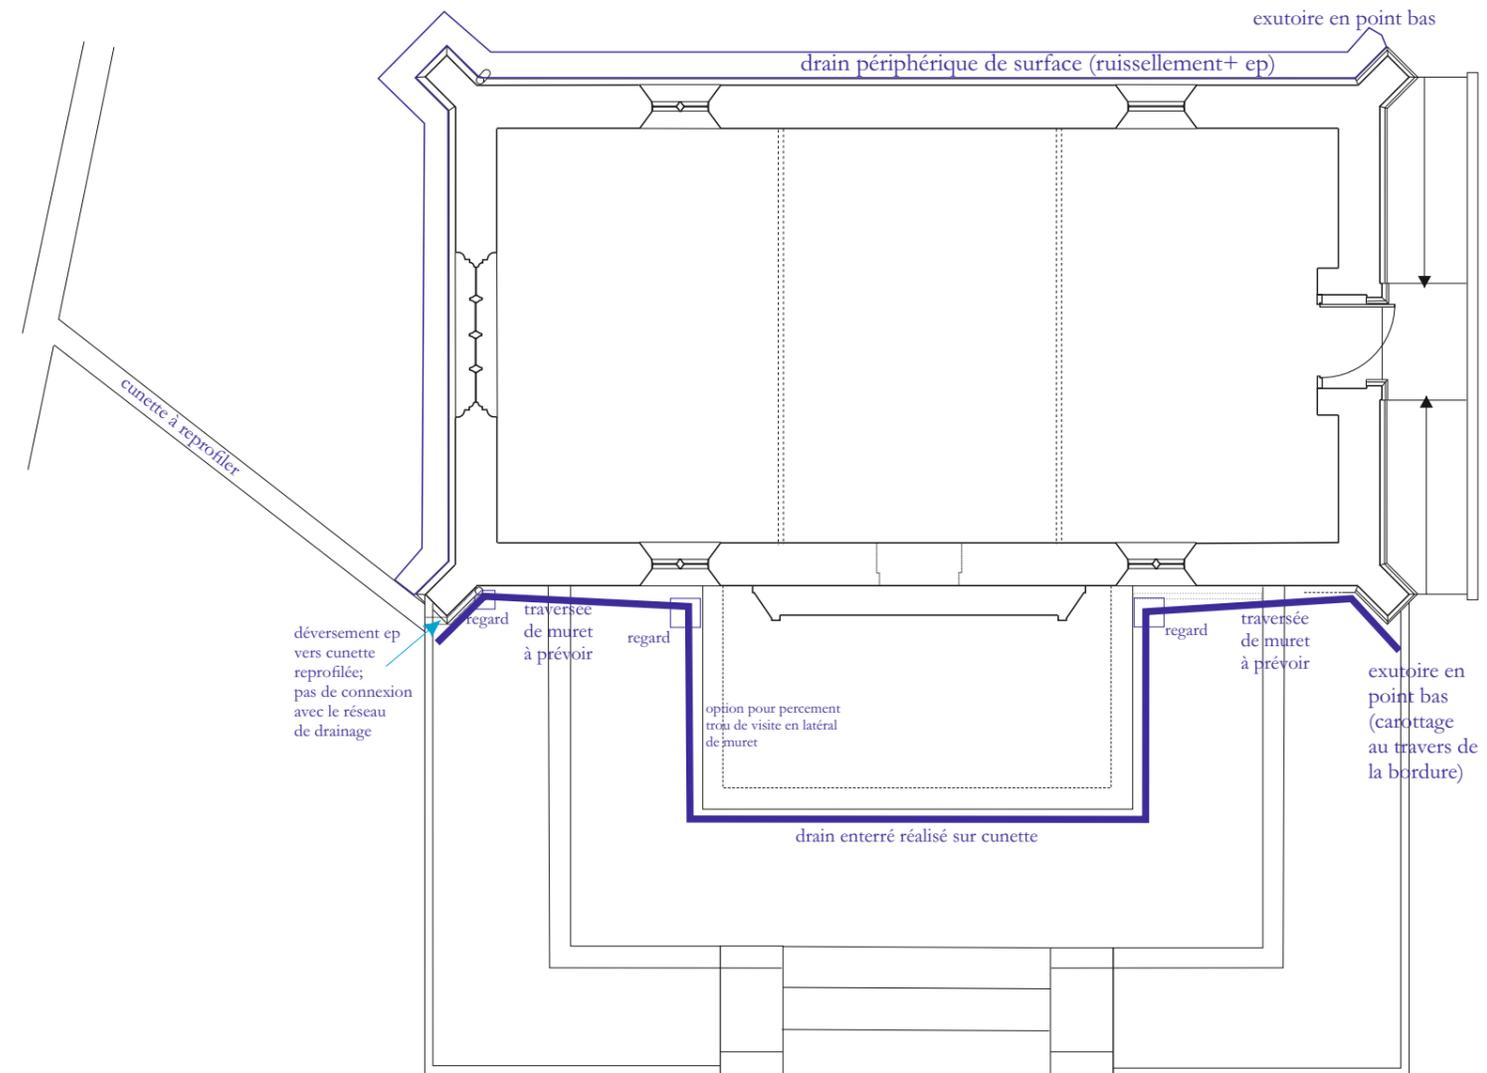


Echelle: 1/100 ème

0 10m




Chapelle Sainte Anne: plan de toiture

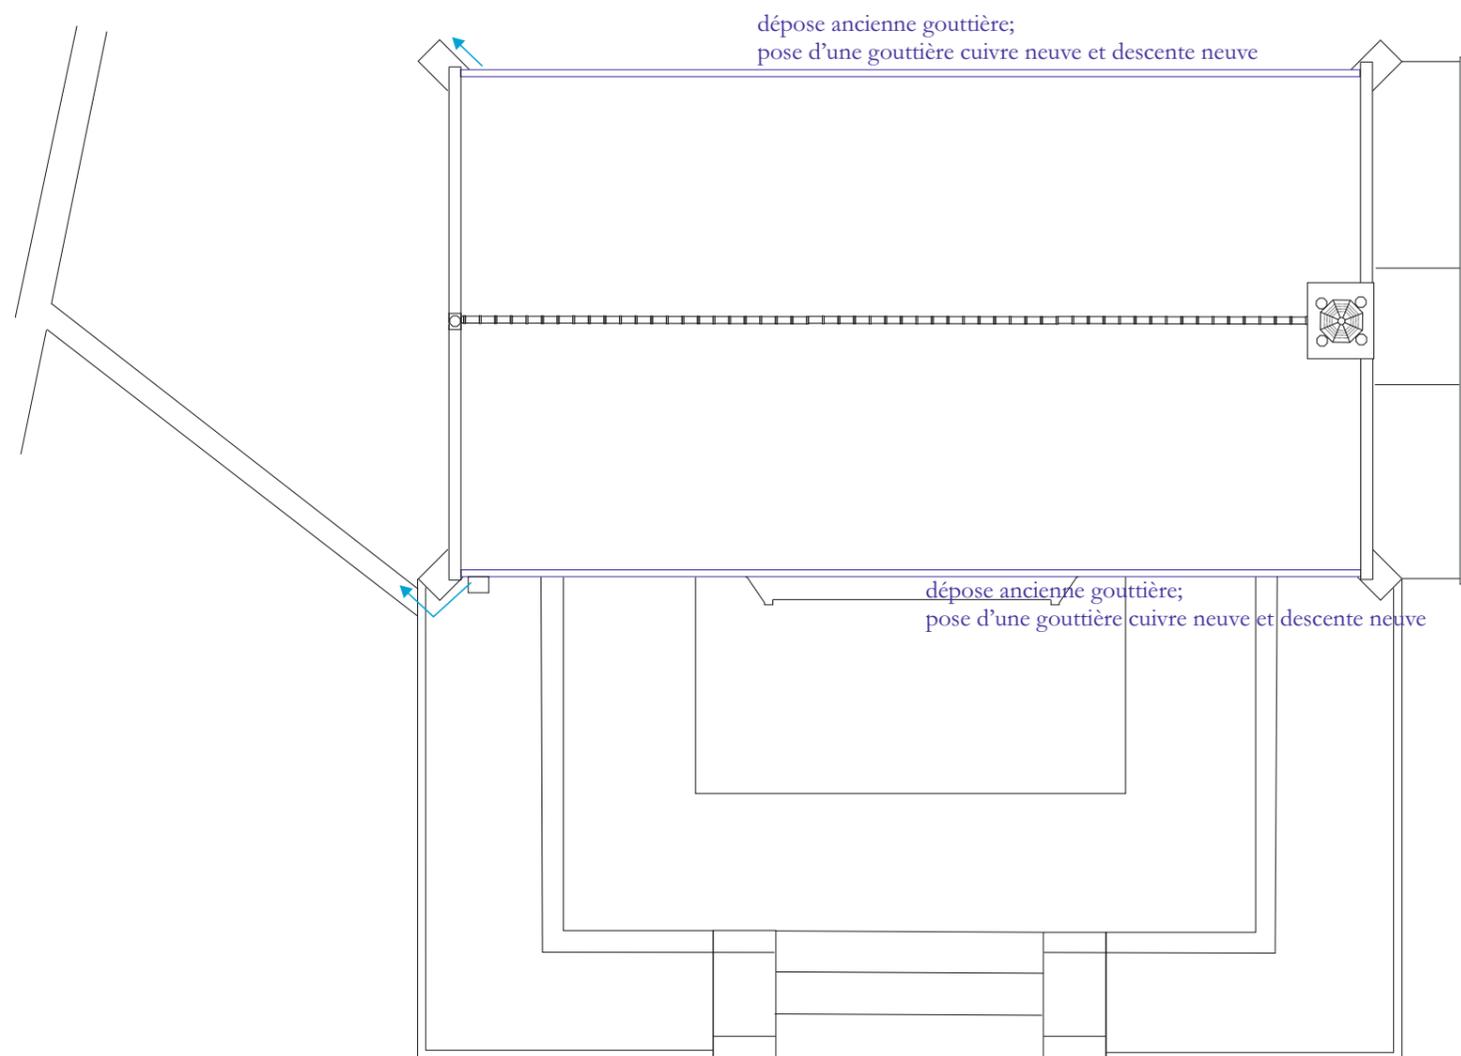

Echelle: 1/100 ème



Chapelle Sainte Anne: coupes

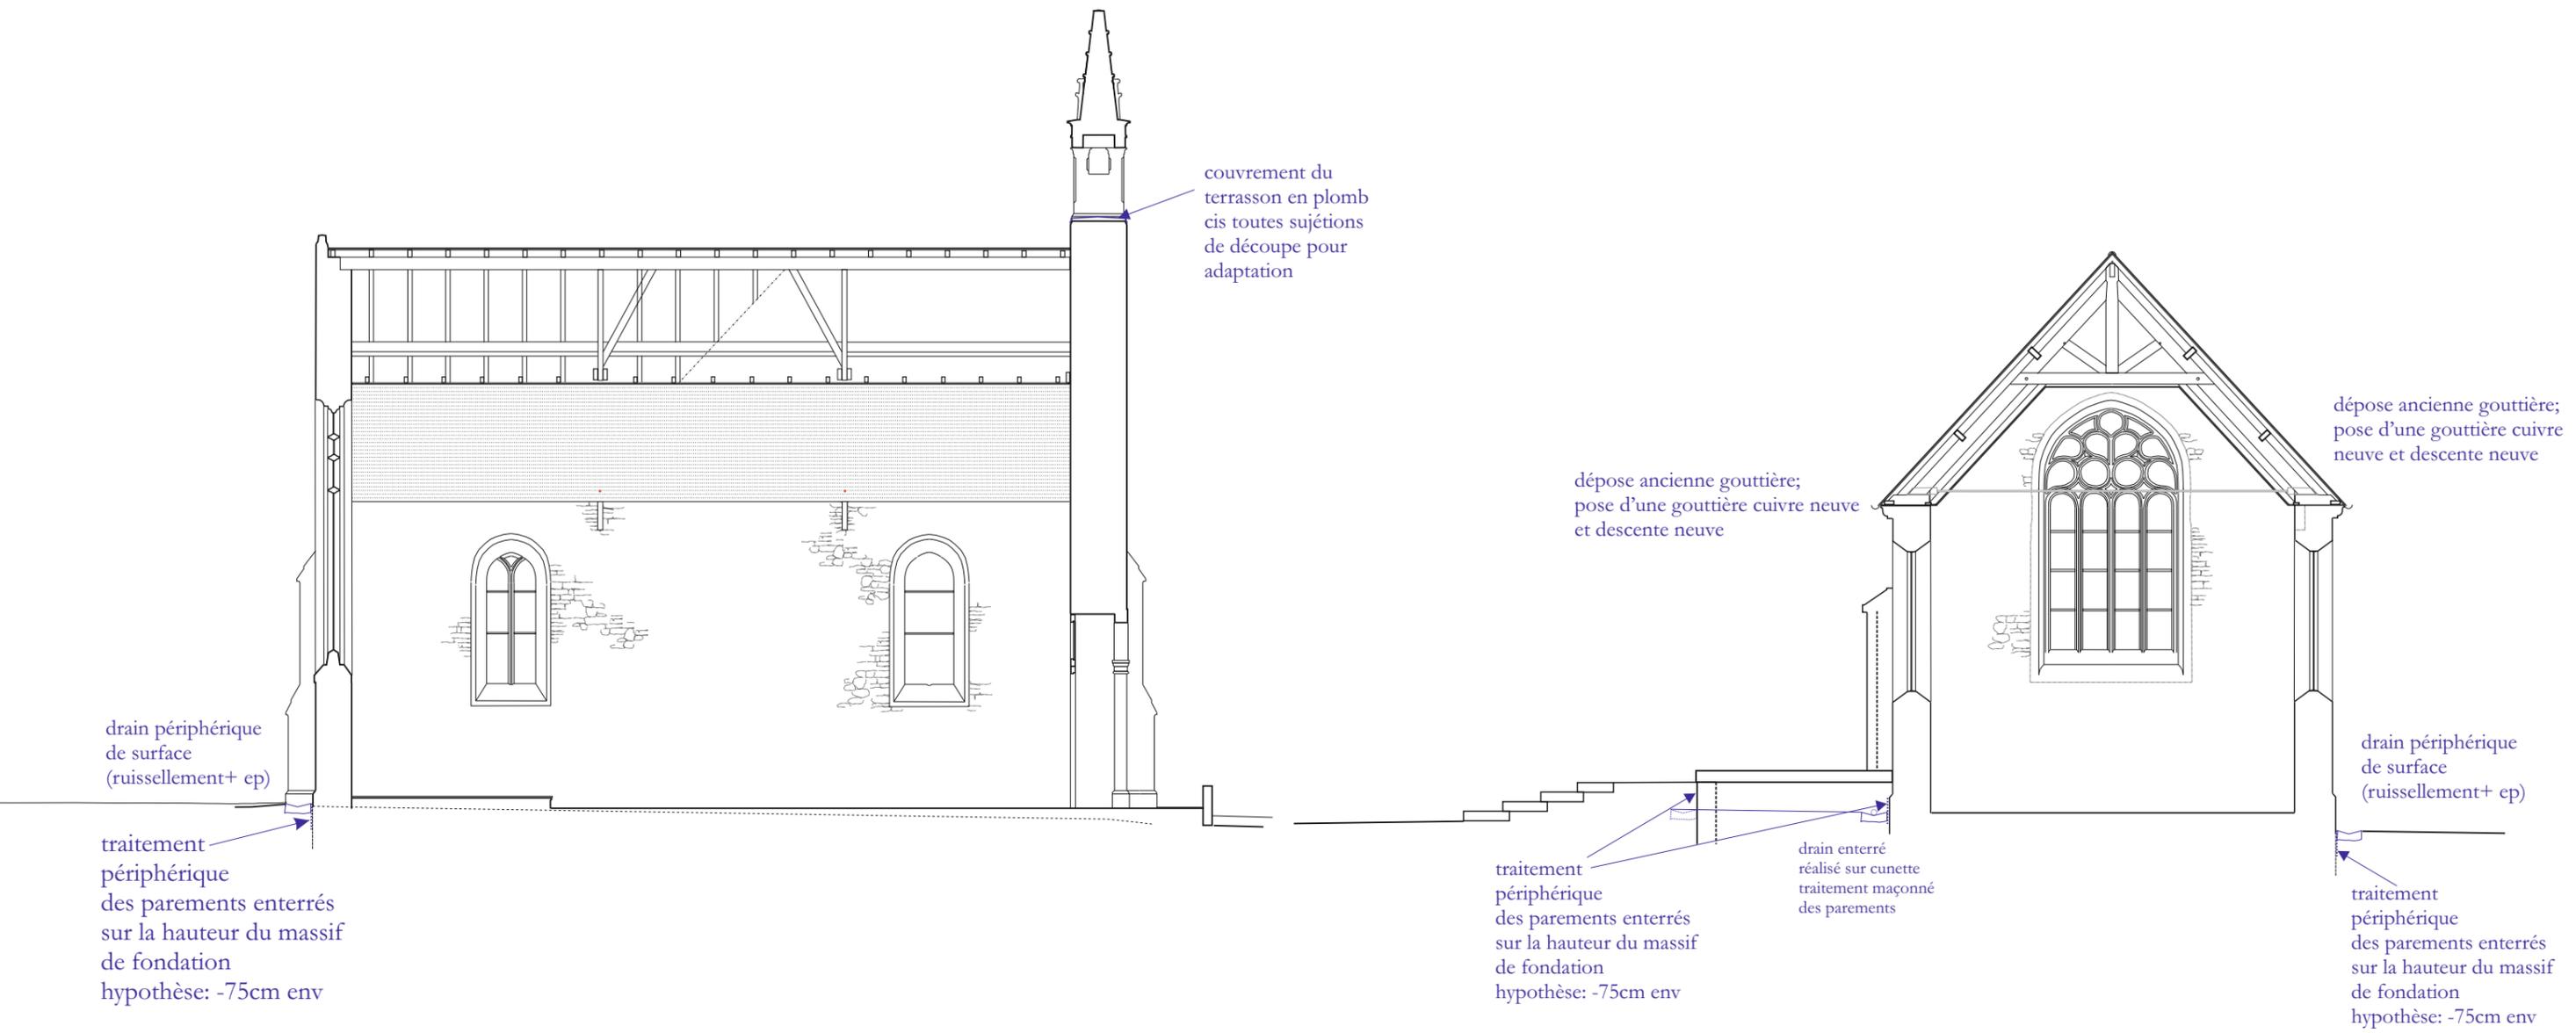

Coupe longitudinale

Coupe transversale

Echelle: 1/100 ème



Chapelle Sainte Anne: façades



Façade Nord



Façade Ouest

Echelle: 1/100 ème



Chapelle Sainte Anne: façades



Façade Est



Façade Sud