
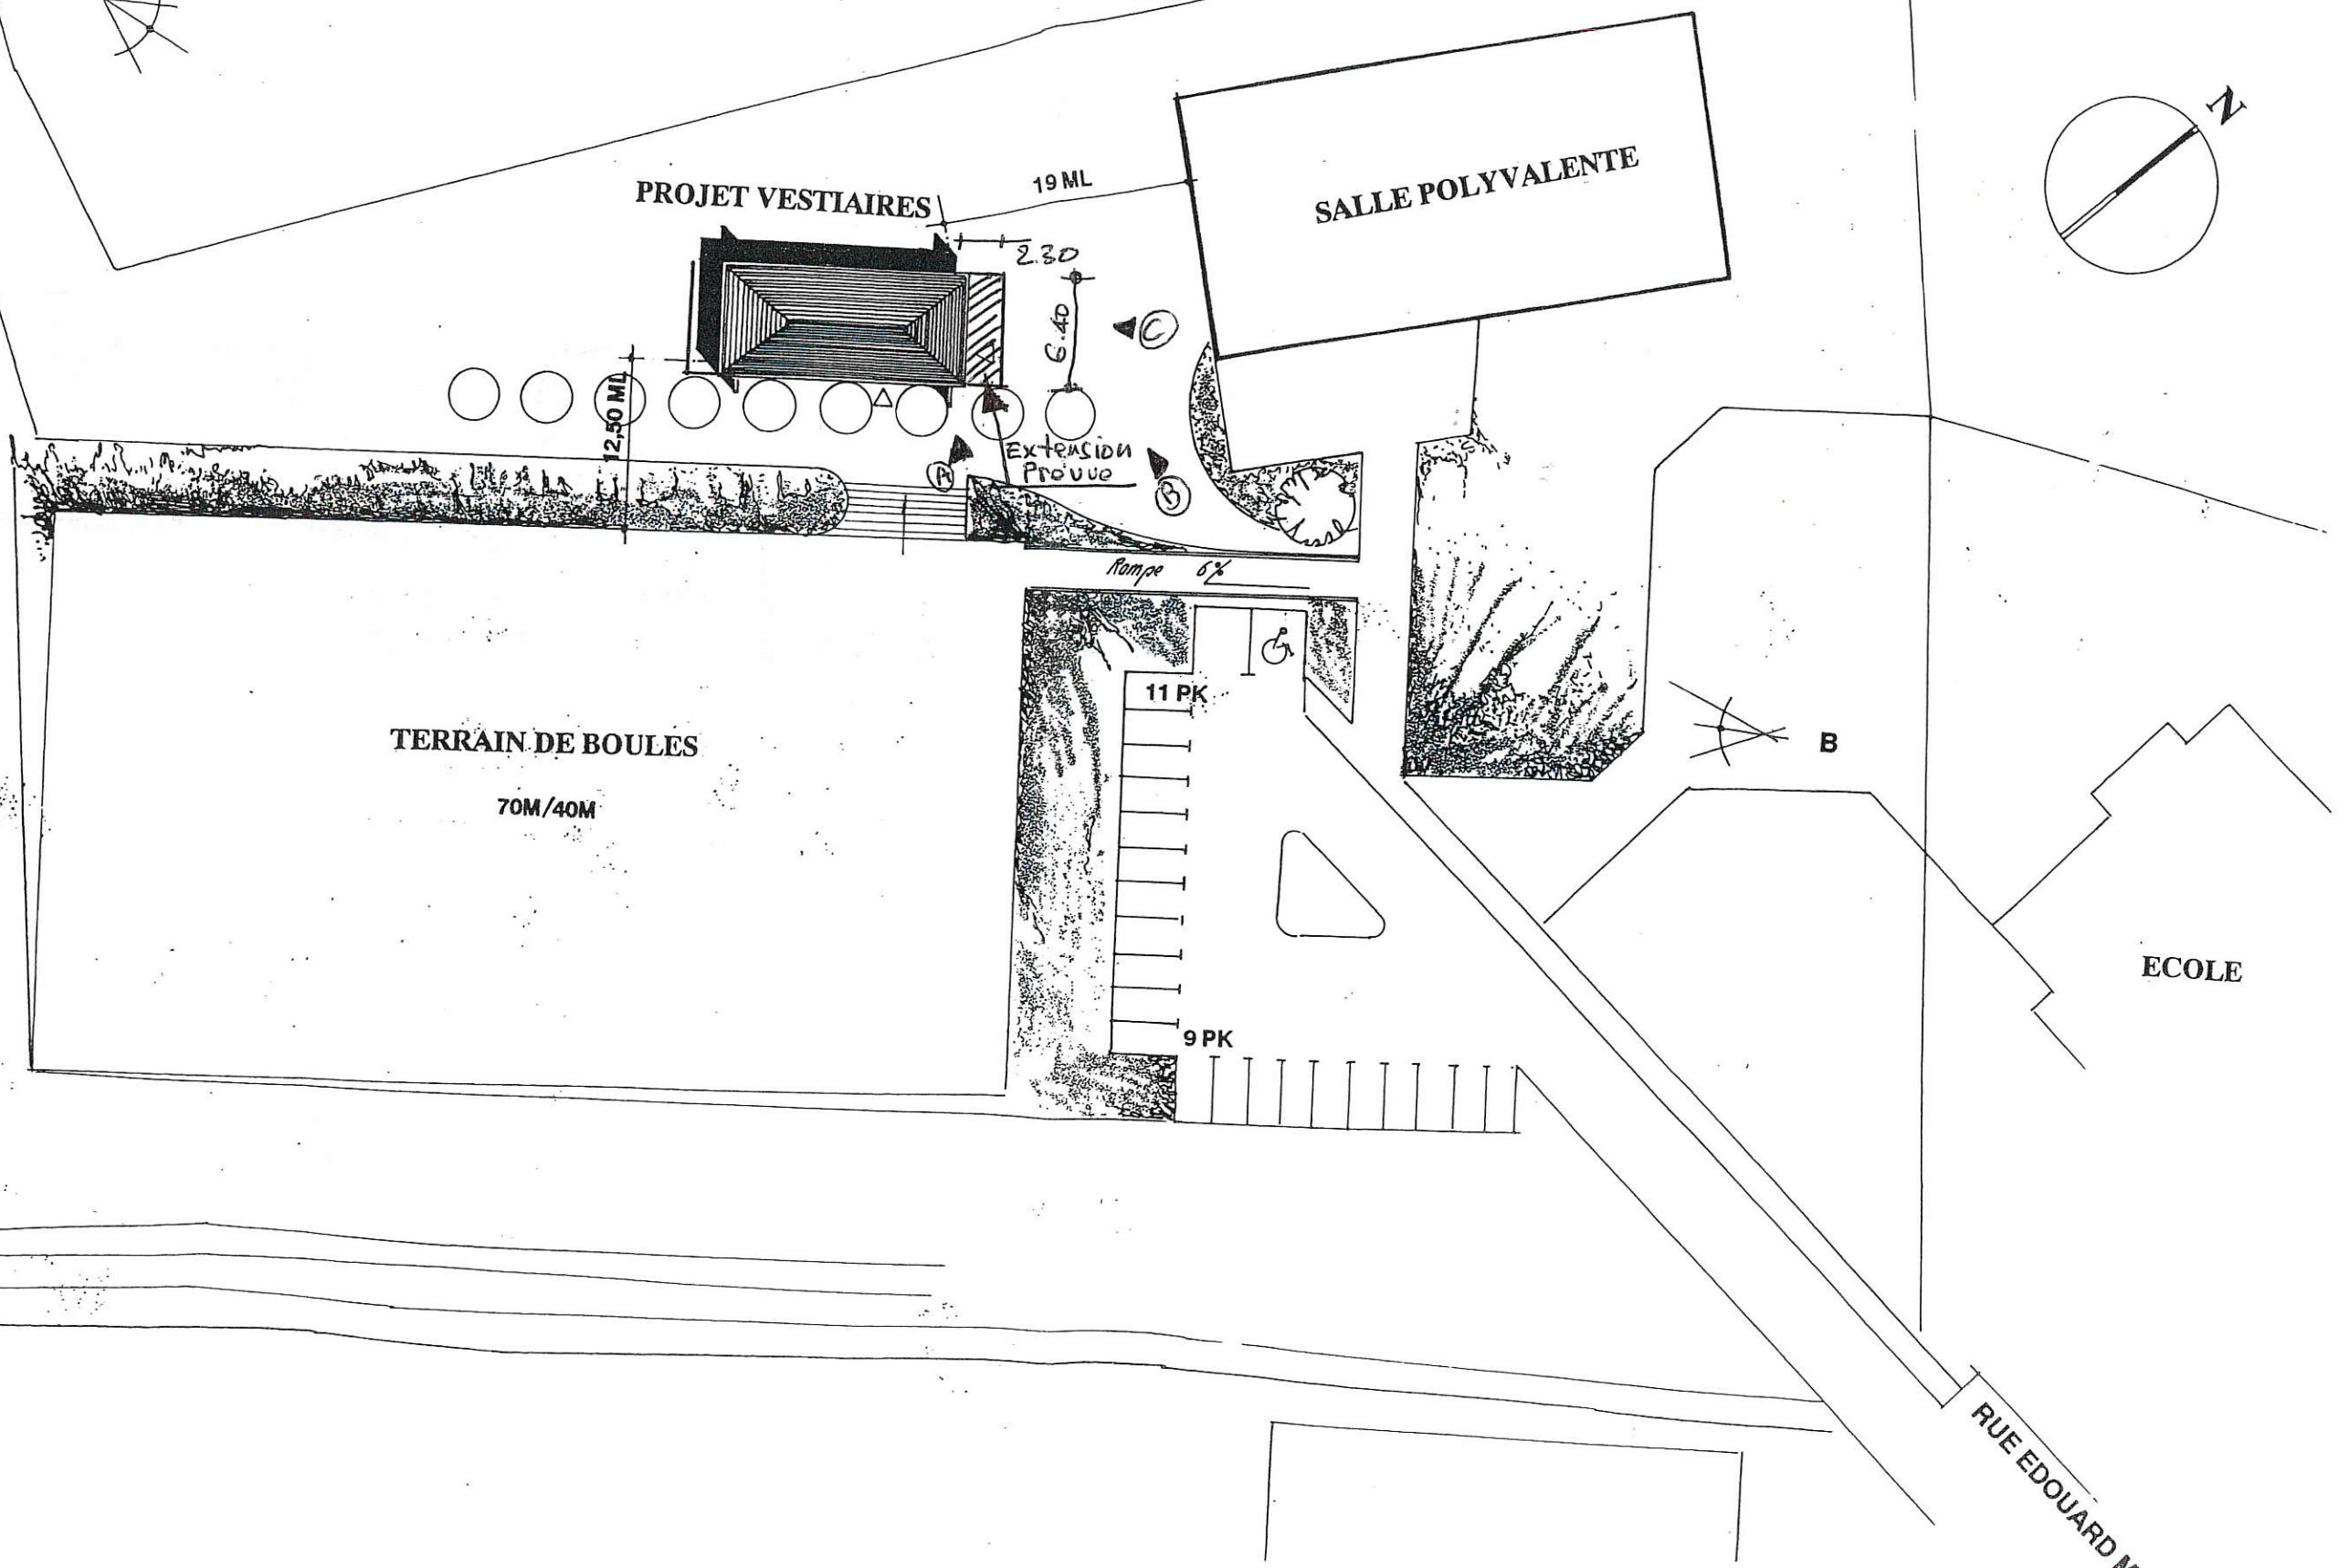
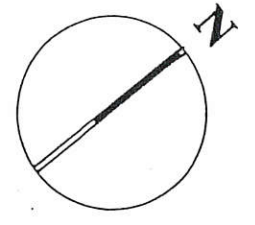


DP 29069150124

Déposé le  
13 OCT. 2015  
Mairie de Guilers

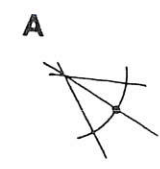

PLAN DE MASSE ECHELLE 1/500 éme