



Combles sur étage
ech 1/200

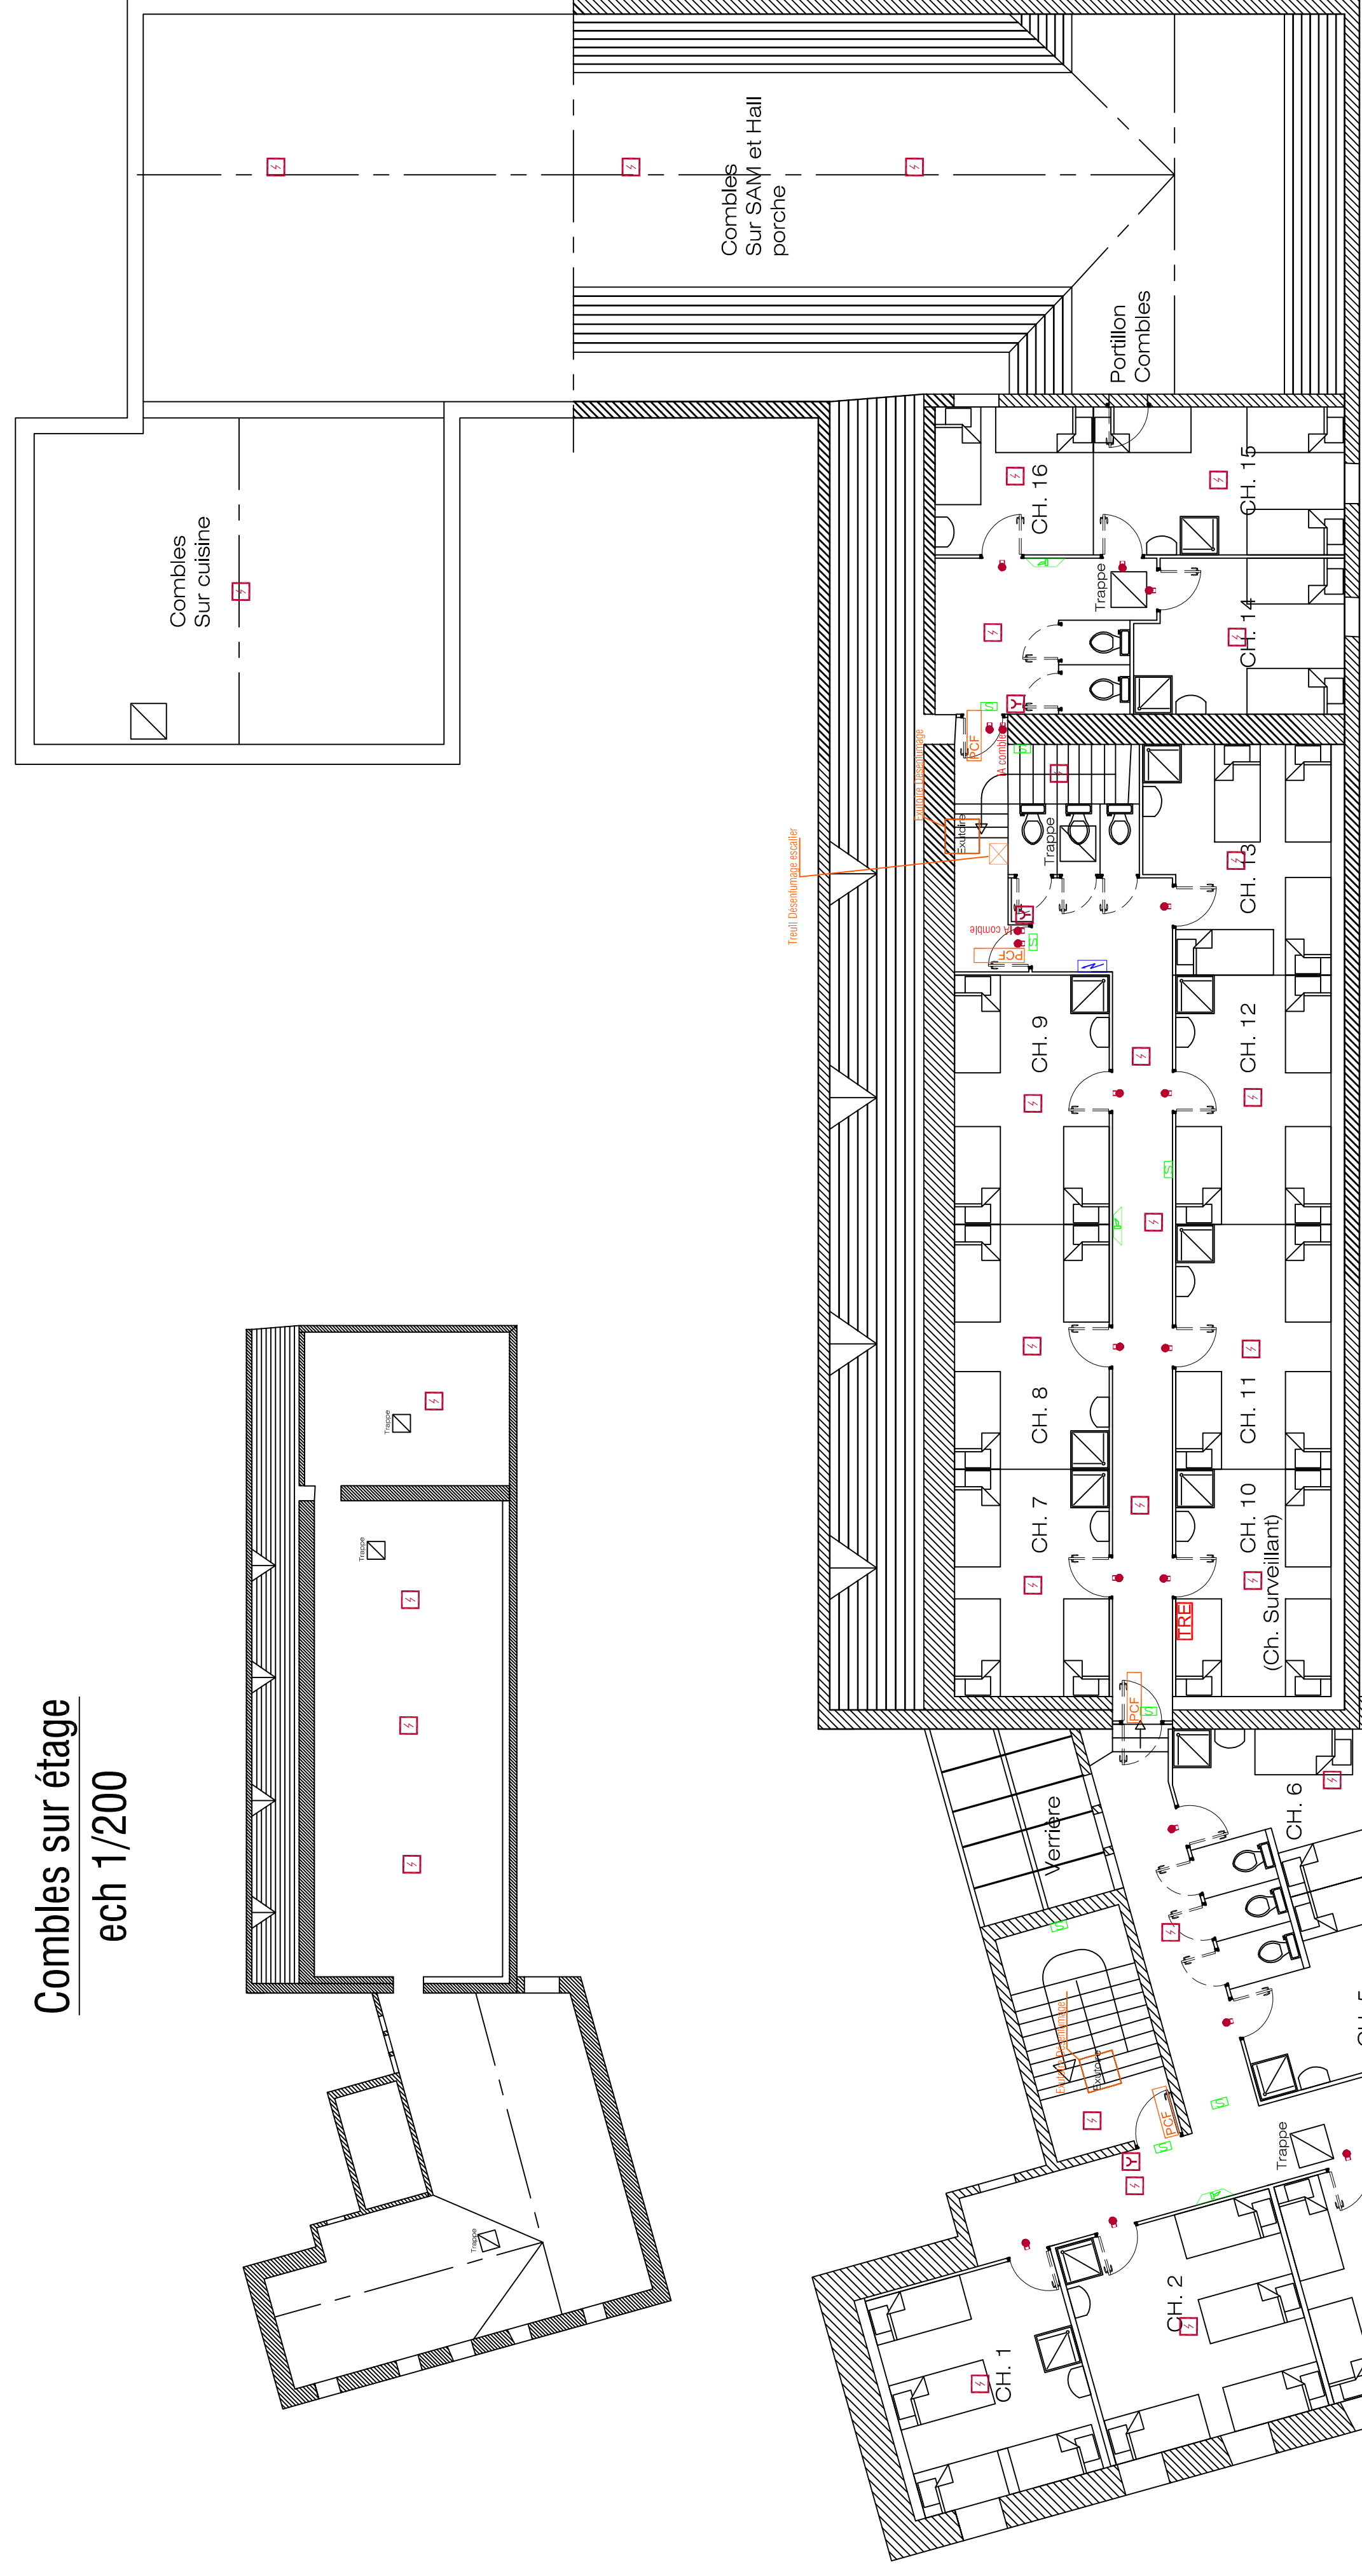

Etage

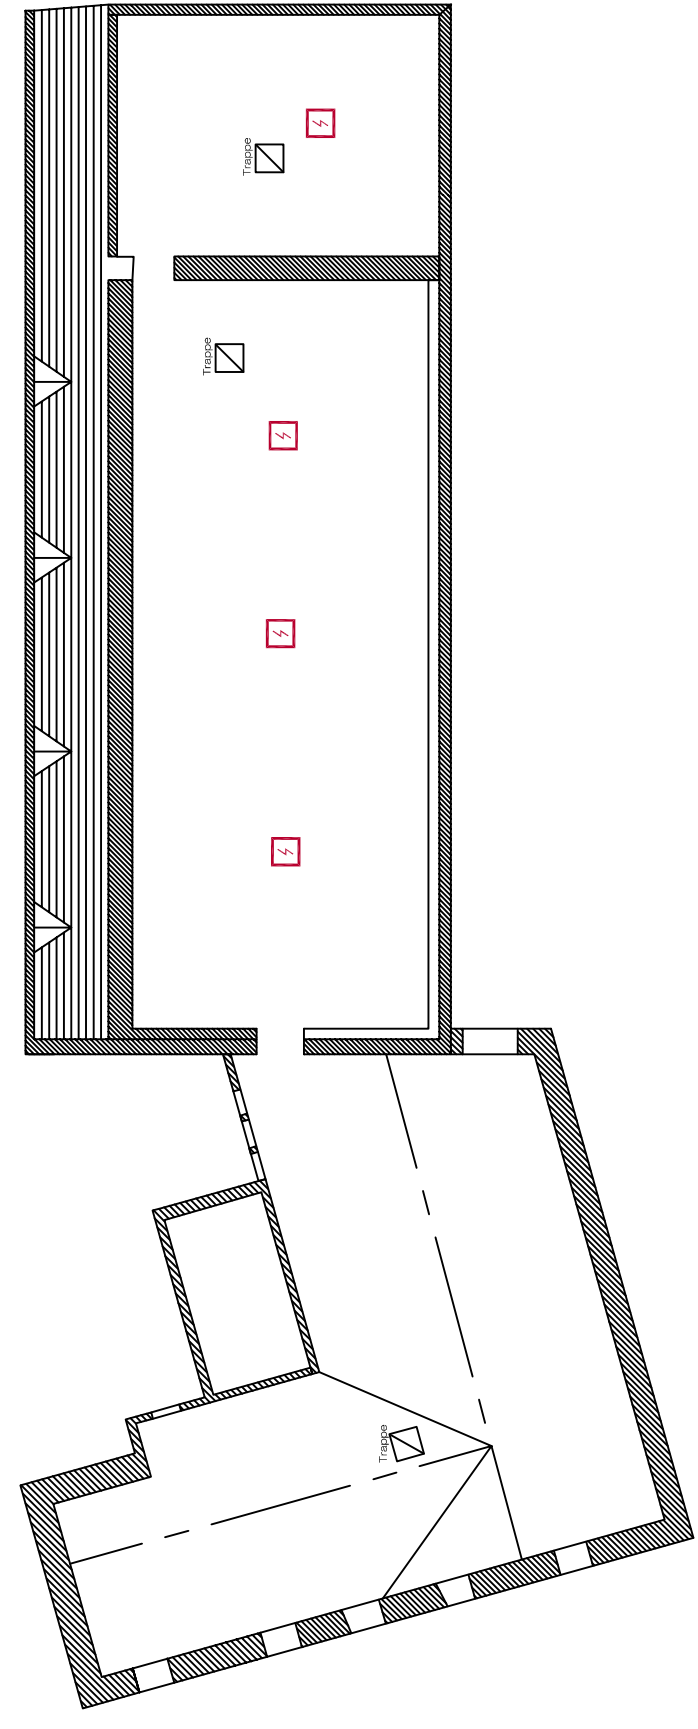


Sous-sol

Affaire : 16-42
Plan n° SSI-01

Echelle: 1/100
Date : 18-05-2017
Phase: DCE

Commune de Plogastel Saint Germain

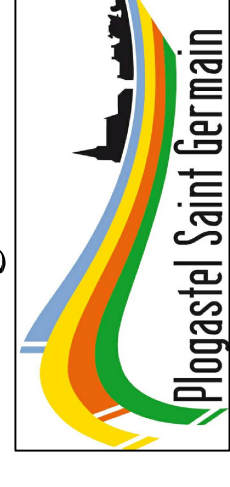

Centre Ker Heol
Remplacement SSI - Eclairage de sécurité
Plan SSI Existant



Bureau d'études thermiques, fluides et sécurité incendie
Le Cap Vert - 5, rue Félix Le Dantec - 29000 Quimper
Tel. : 02 98 98 08 03 - Fax : 02 98 84 21 85
batiment.etechniques@gmail.com

Date Ind Modifications

Dess.	Visé

Rez-de -Chaussée