


rue AR MORD

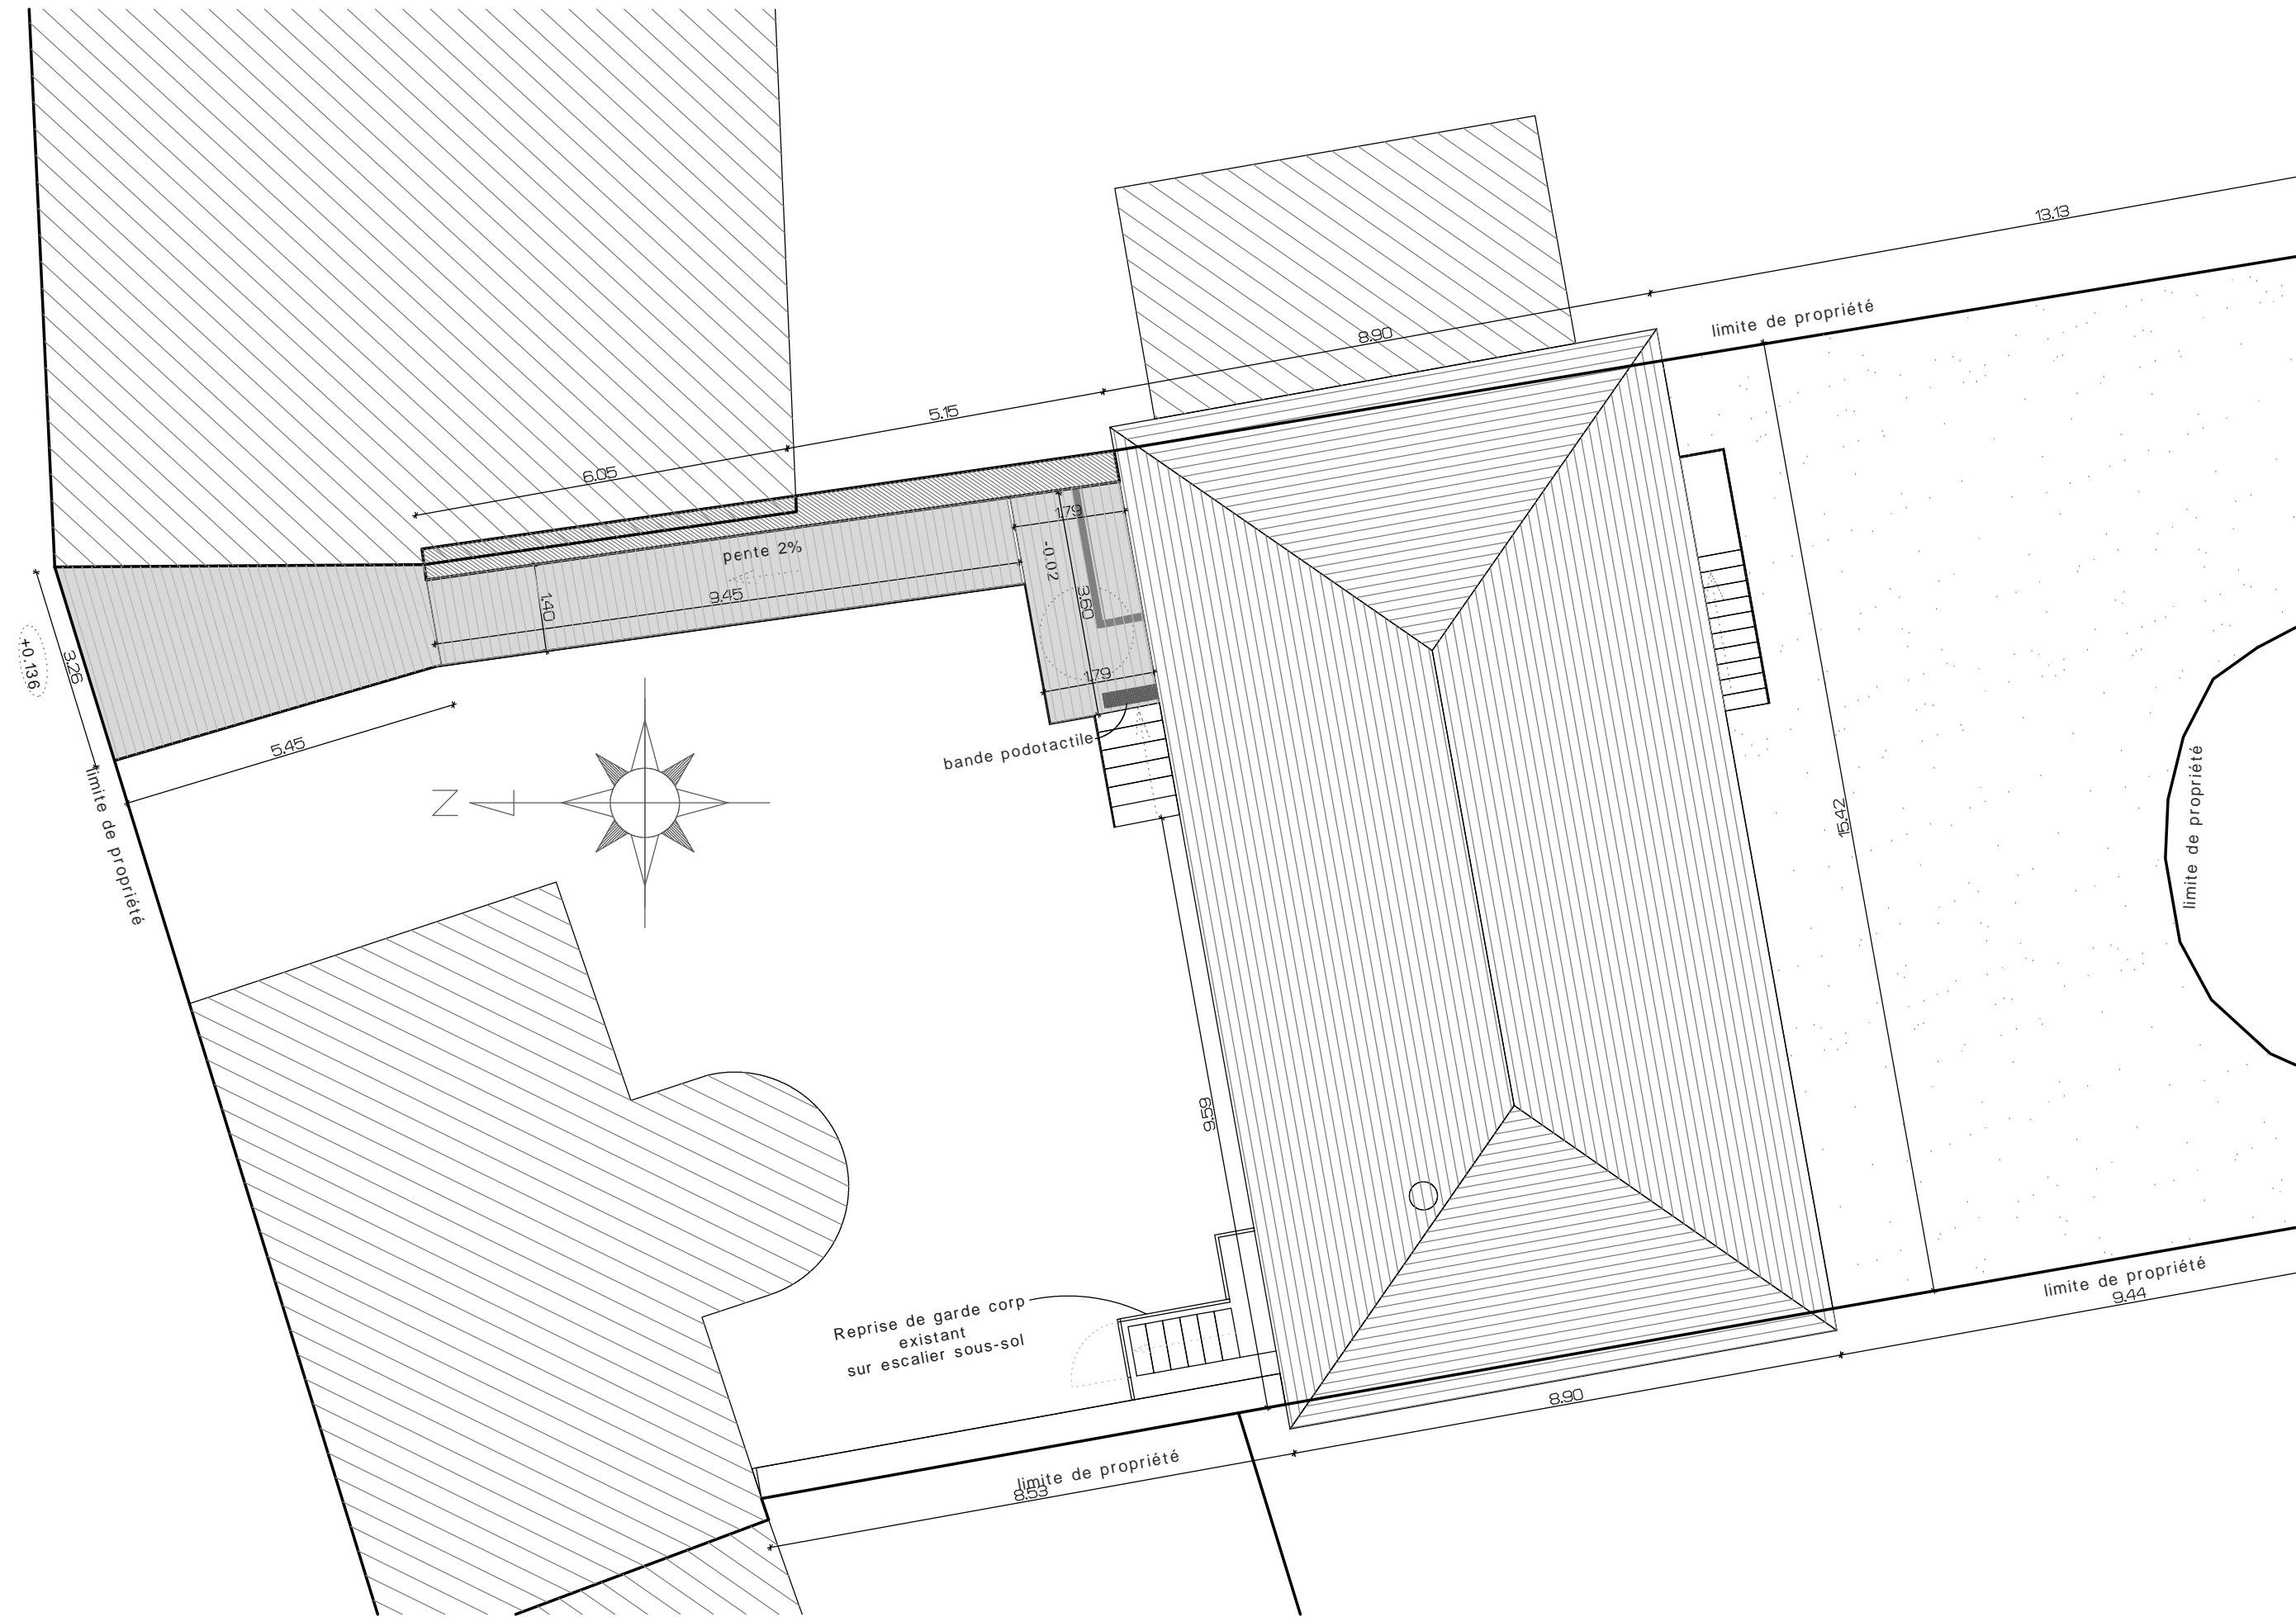

Plan de masse PROJET- Echelle 1/100