




PIGNON NORD

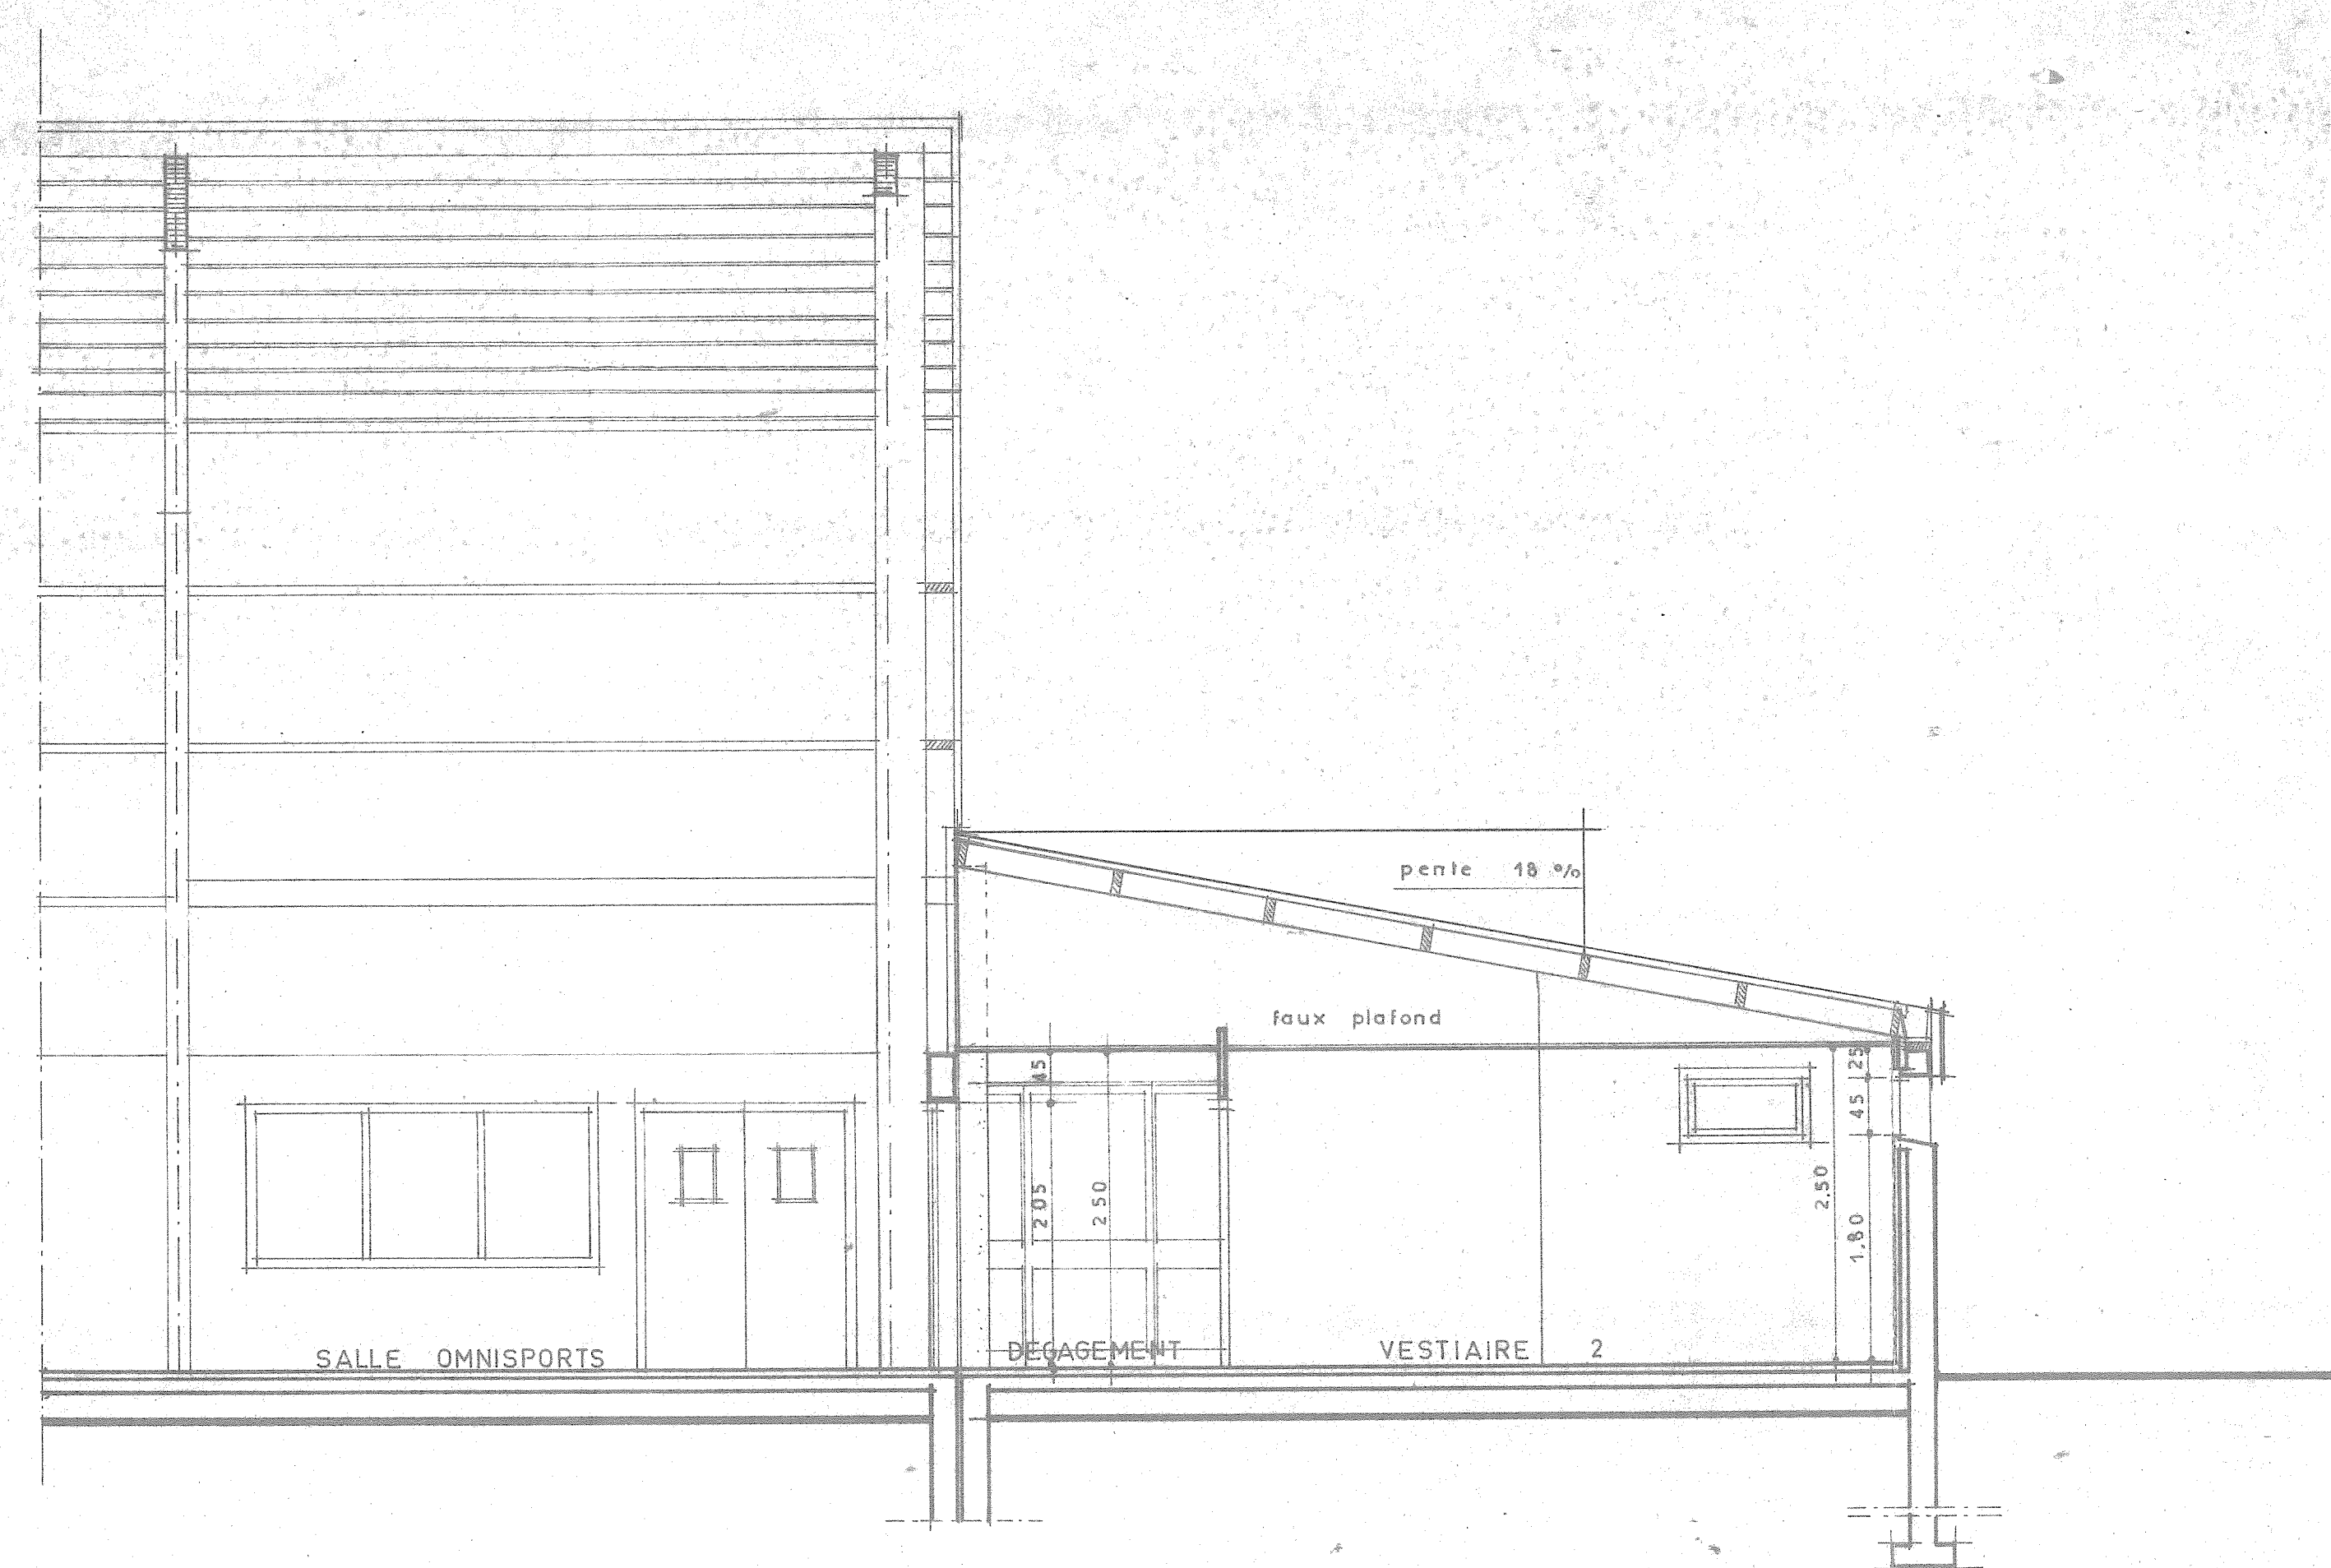

COUPE C C

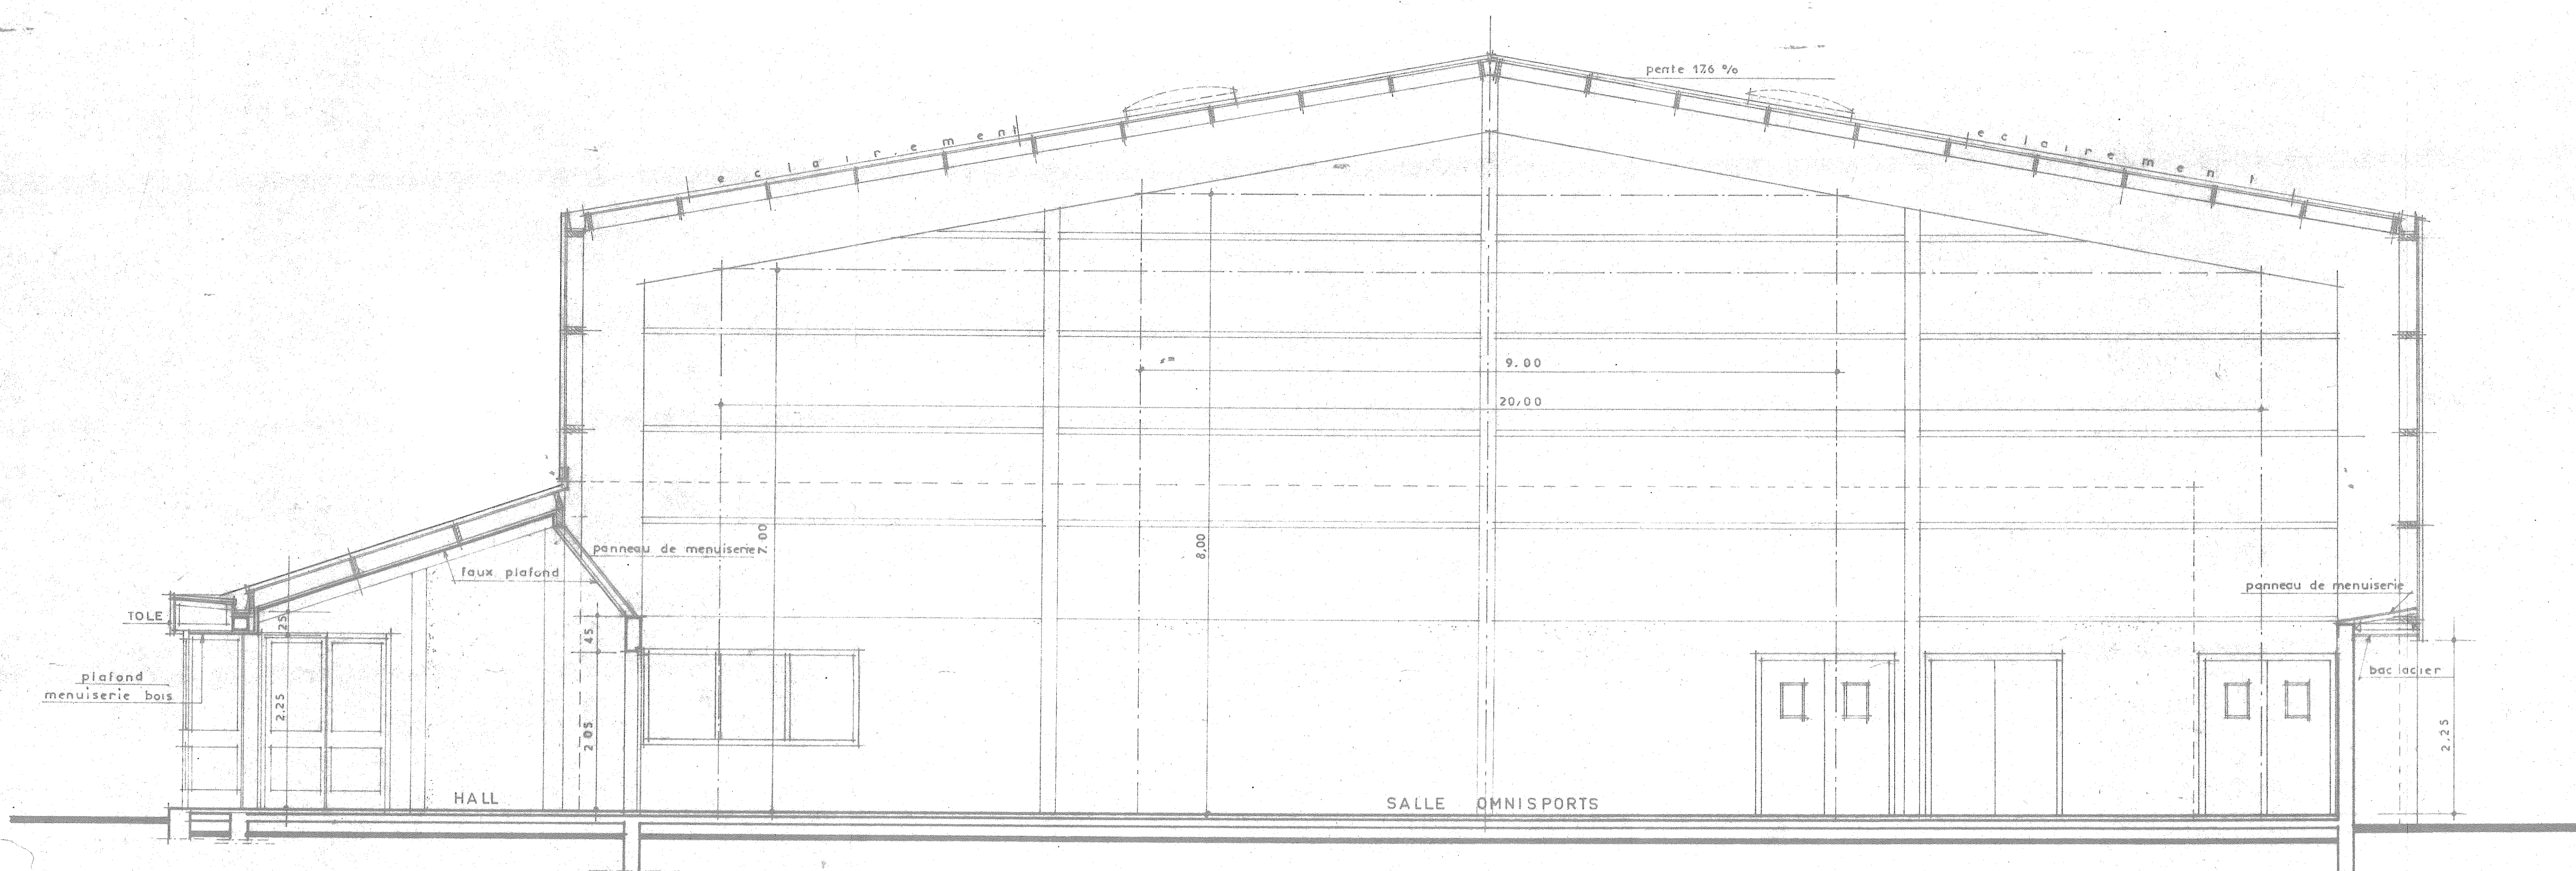

COUPE A A

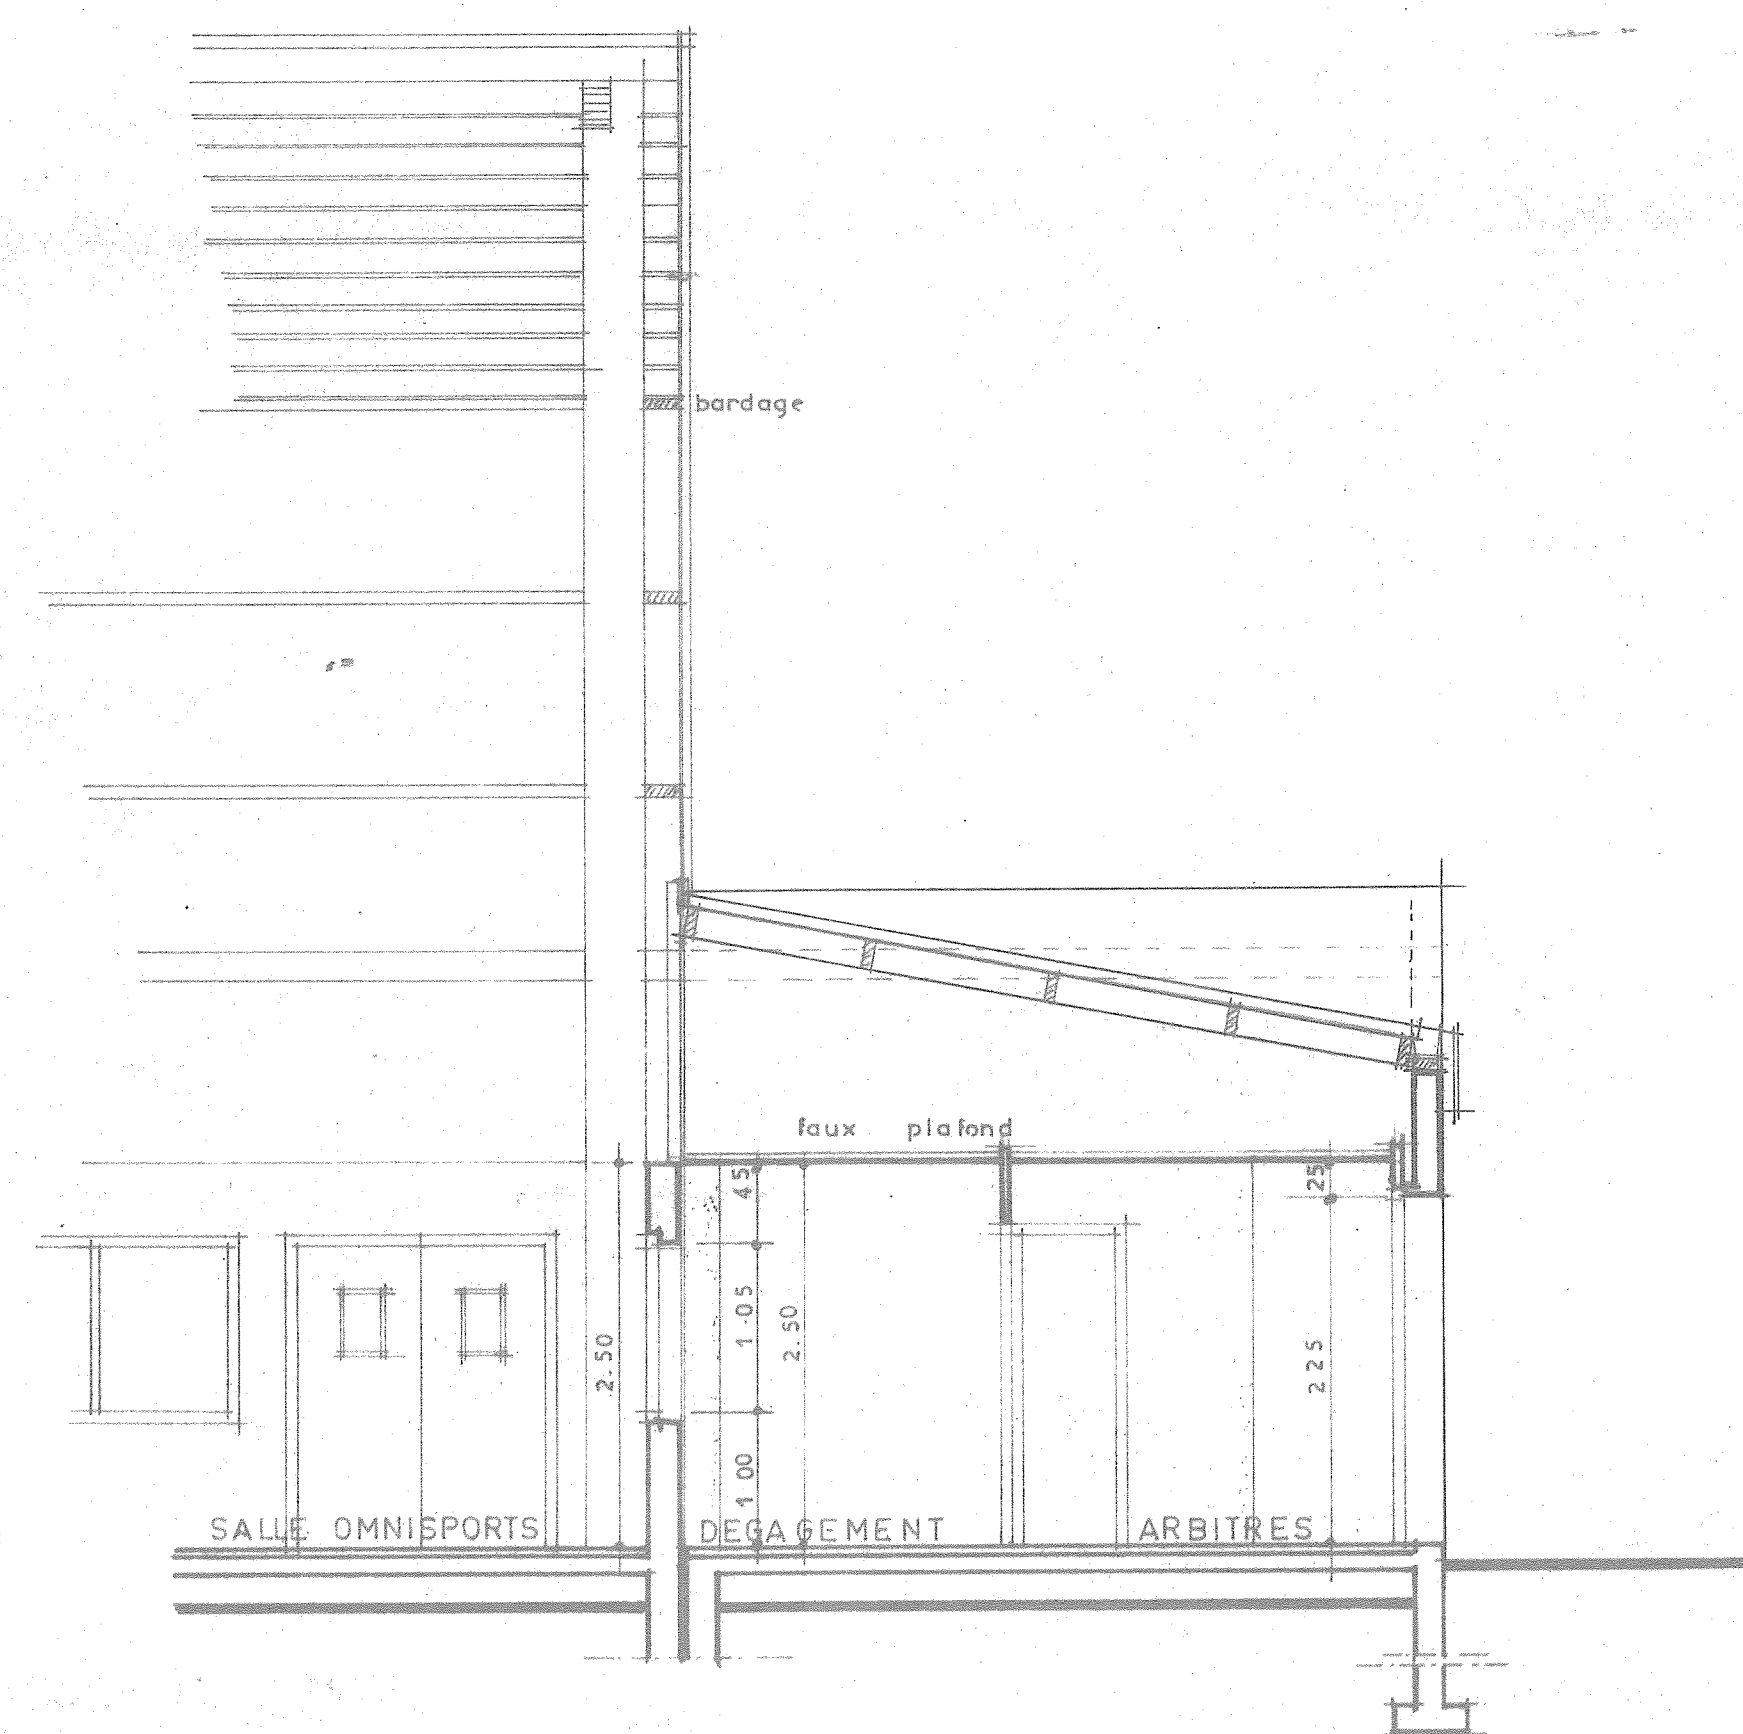

COUPE B B

Commune de L'ILE TUDY 29137		LIEU DIT BEG AR FRY	
1631	MAITRE DE L'OUVRAGE COMMUNE DE L'ILE TUDY		
15	PROJET DE CONSTRUCTION D'UNE SALLE OMNISPORTS		
COUPES		MODIFICATIONS	
Ech. 1/50		24-10-89 suppression squash	
LE 21-06-89		J. BIDEAU - B. MUTZENHARDT	
29 000 QUIMPER TEL. 98 65 16 47		ARCHITECTES D.E.S.A.	
		9 RUE DE KERGAROU	