


FAÇADE OUEST

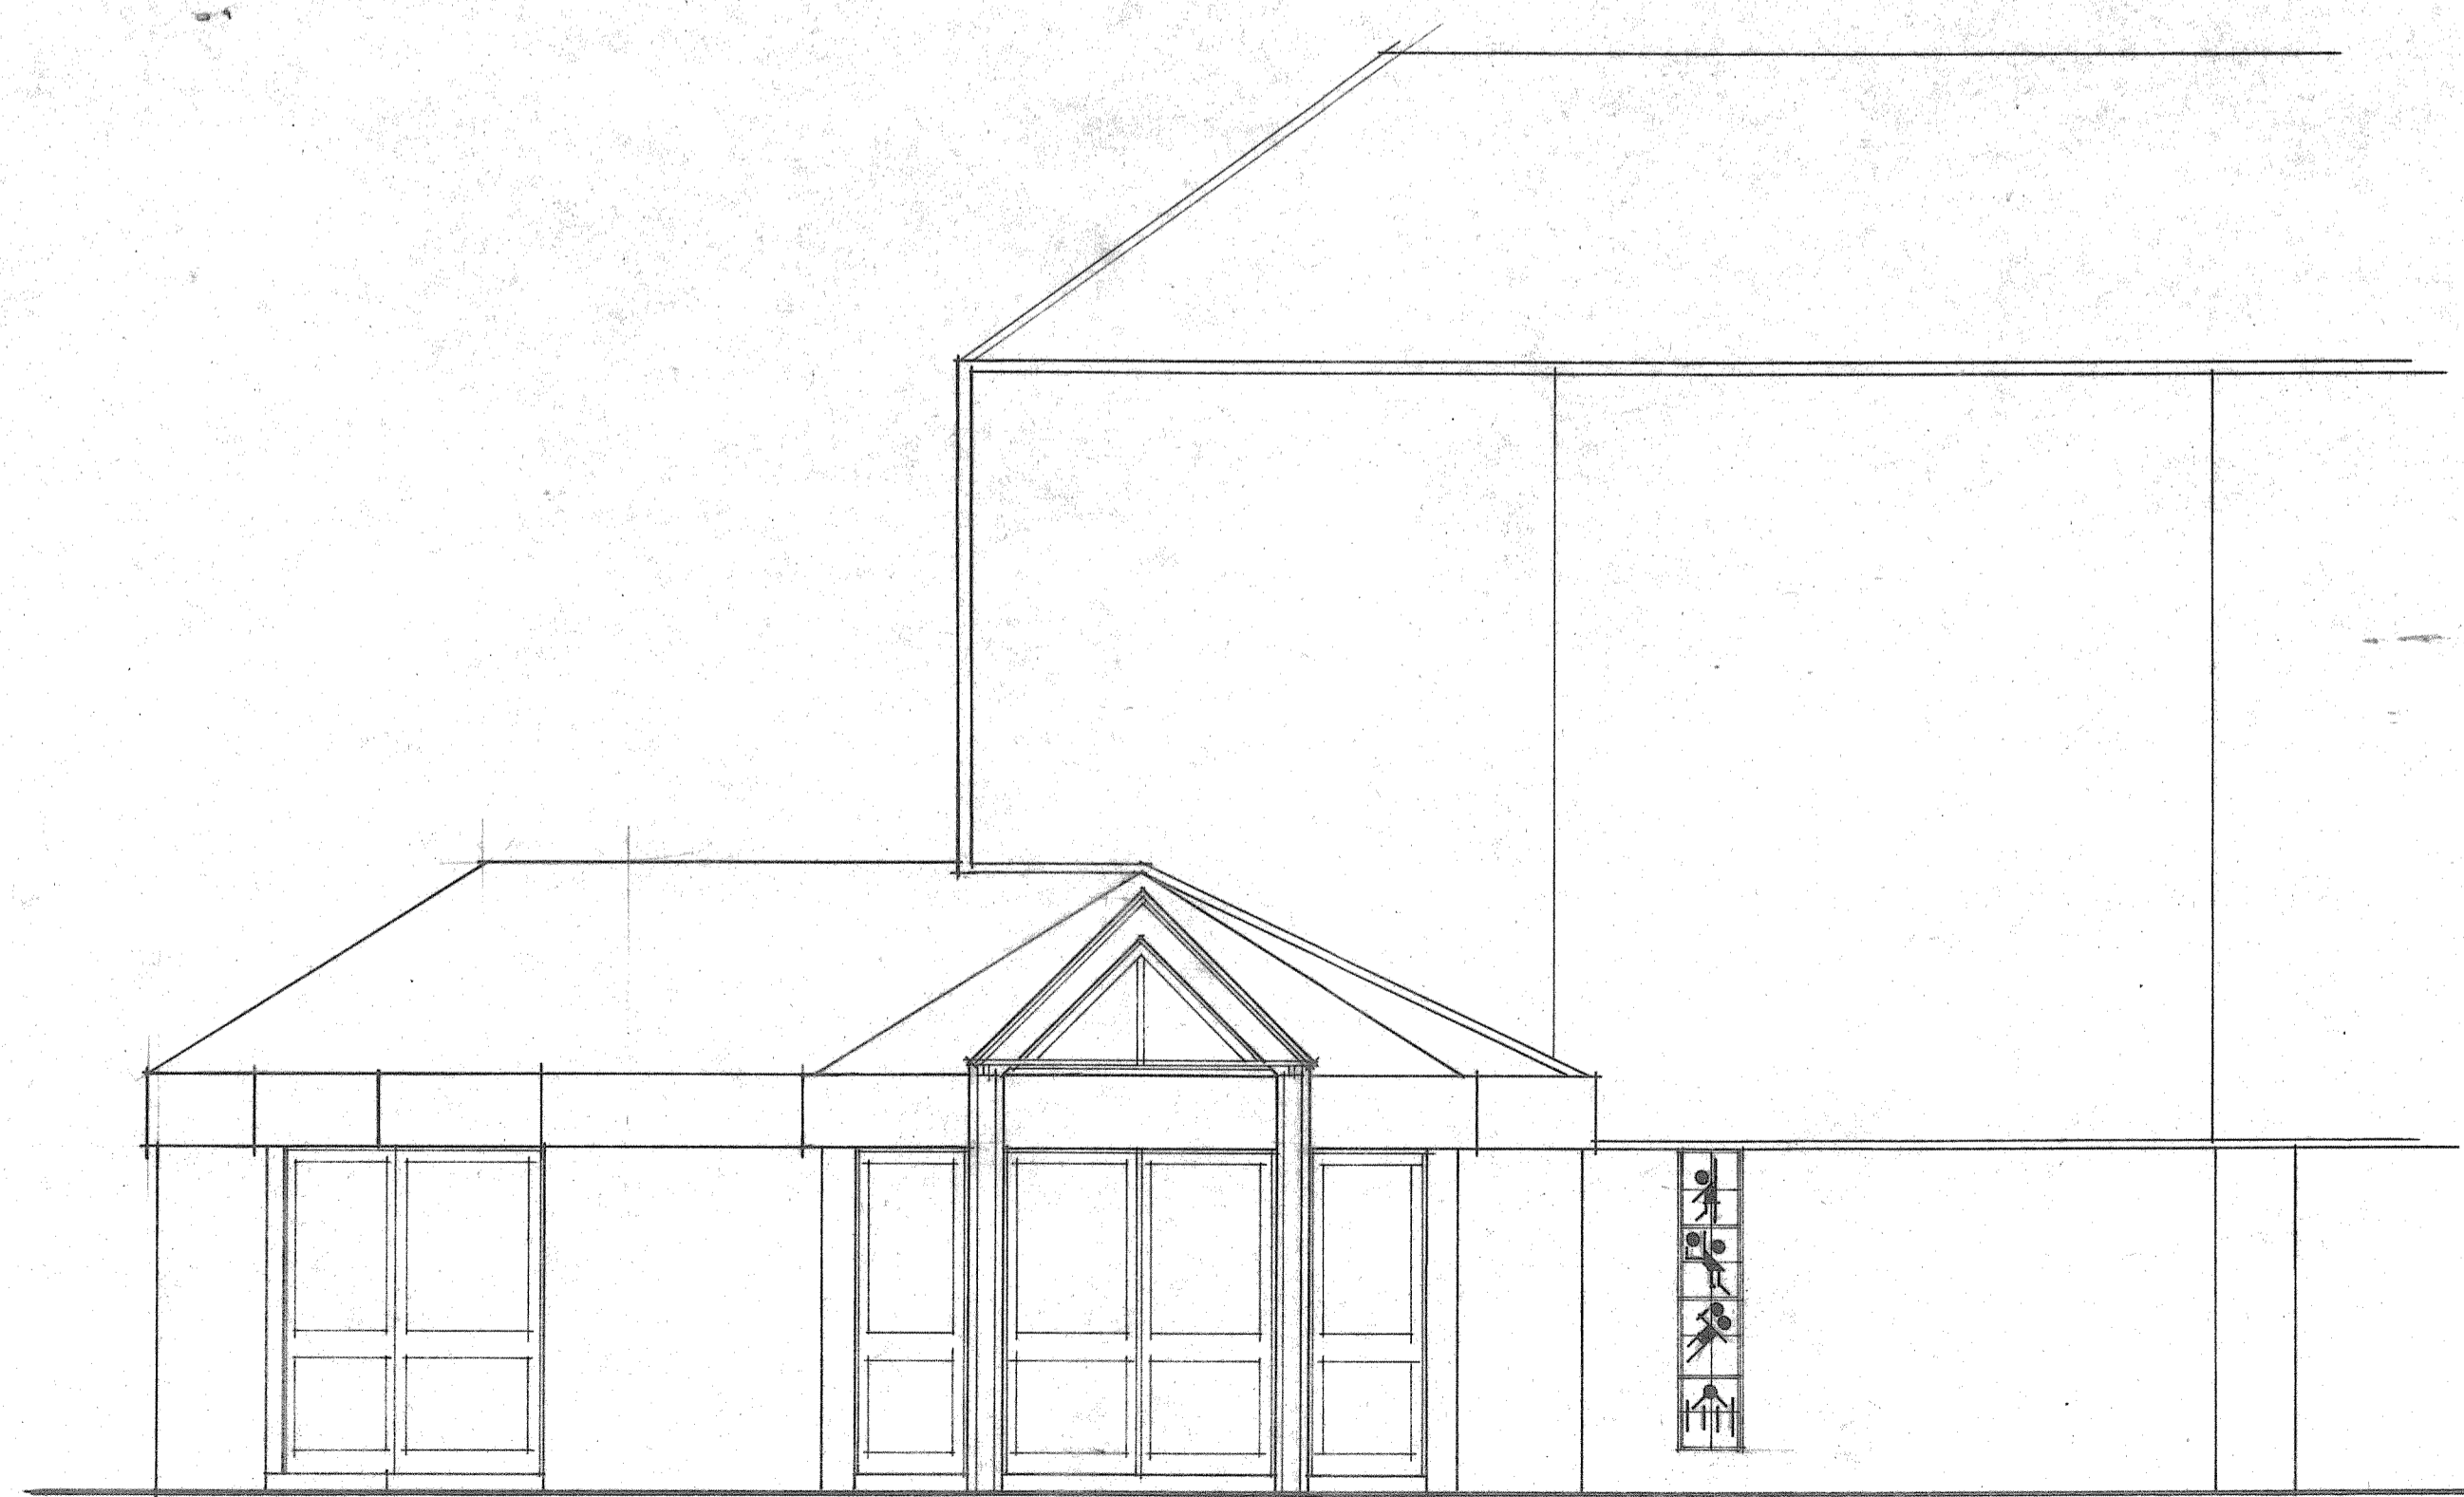

FAÇADE SUD OUEST

Commune de L'ILE TUDY 291157 LIEU DIT BEG AR FRY	
1631	MAITRE DE L'OUVRAGE COMMUNE DE L'ILE TUDY PROJET DE CONSTRUCTION D'UNE SALLE OMNISPORTS
14	FAÇADES Ouest & Nord MODIFICATIONS 24-0-89 suppression squash
ECH. 1/50	J. BIDEAU - B. MUTZENHARDT ARCHITECTES D.E.S.A.
LE 21-06-89	9 RUE DE KERGARIOU 29 000 QUIMPER TEL 98-95-36-87