


Commune de Saint Jean Trolimon
 Lieu-dit : Route de Pont-L'Abbé
 Section ZL

Réaménagement du carrefour giratoire de la rue de Pont l'Abbé

Plan d'appel d'offre
 Plan de situation

Plan de Situation - Sans échelle

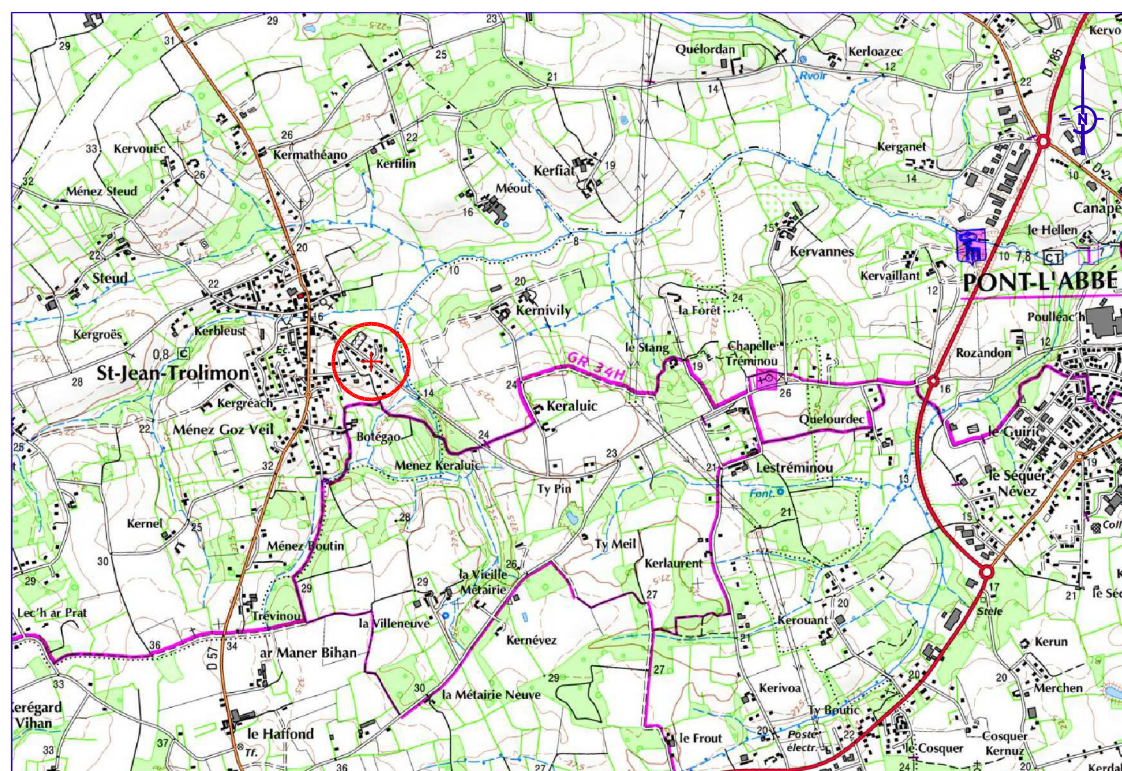

Dressé le 21 novembre 2014 par Michel LE GUELLEC


Réf. n° 137_14

Réf. info : 137_14_situ.dwg

AGENCE DE QUIMPER
 F. ROCHETTE - O. QUERE
 2 allée Emile Le Page 29103 QUIMPER
 Tél. 02 98 10 29 60 - Fax. 02 98 10 29 61
 quimper@cit-geo.fr

AGENCE DE PONT L'ABBÉ
 M. LE GUELLEC
 5b, rue Charles Le Bastard - 29120 PONT L'ABBÉ
 Tél. 02 98 87 02 88 - Fax 02 98 66 02 55
 m.leguellec@cit-geo.fr

Extrait cadastral

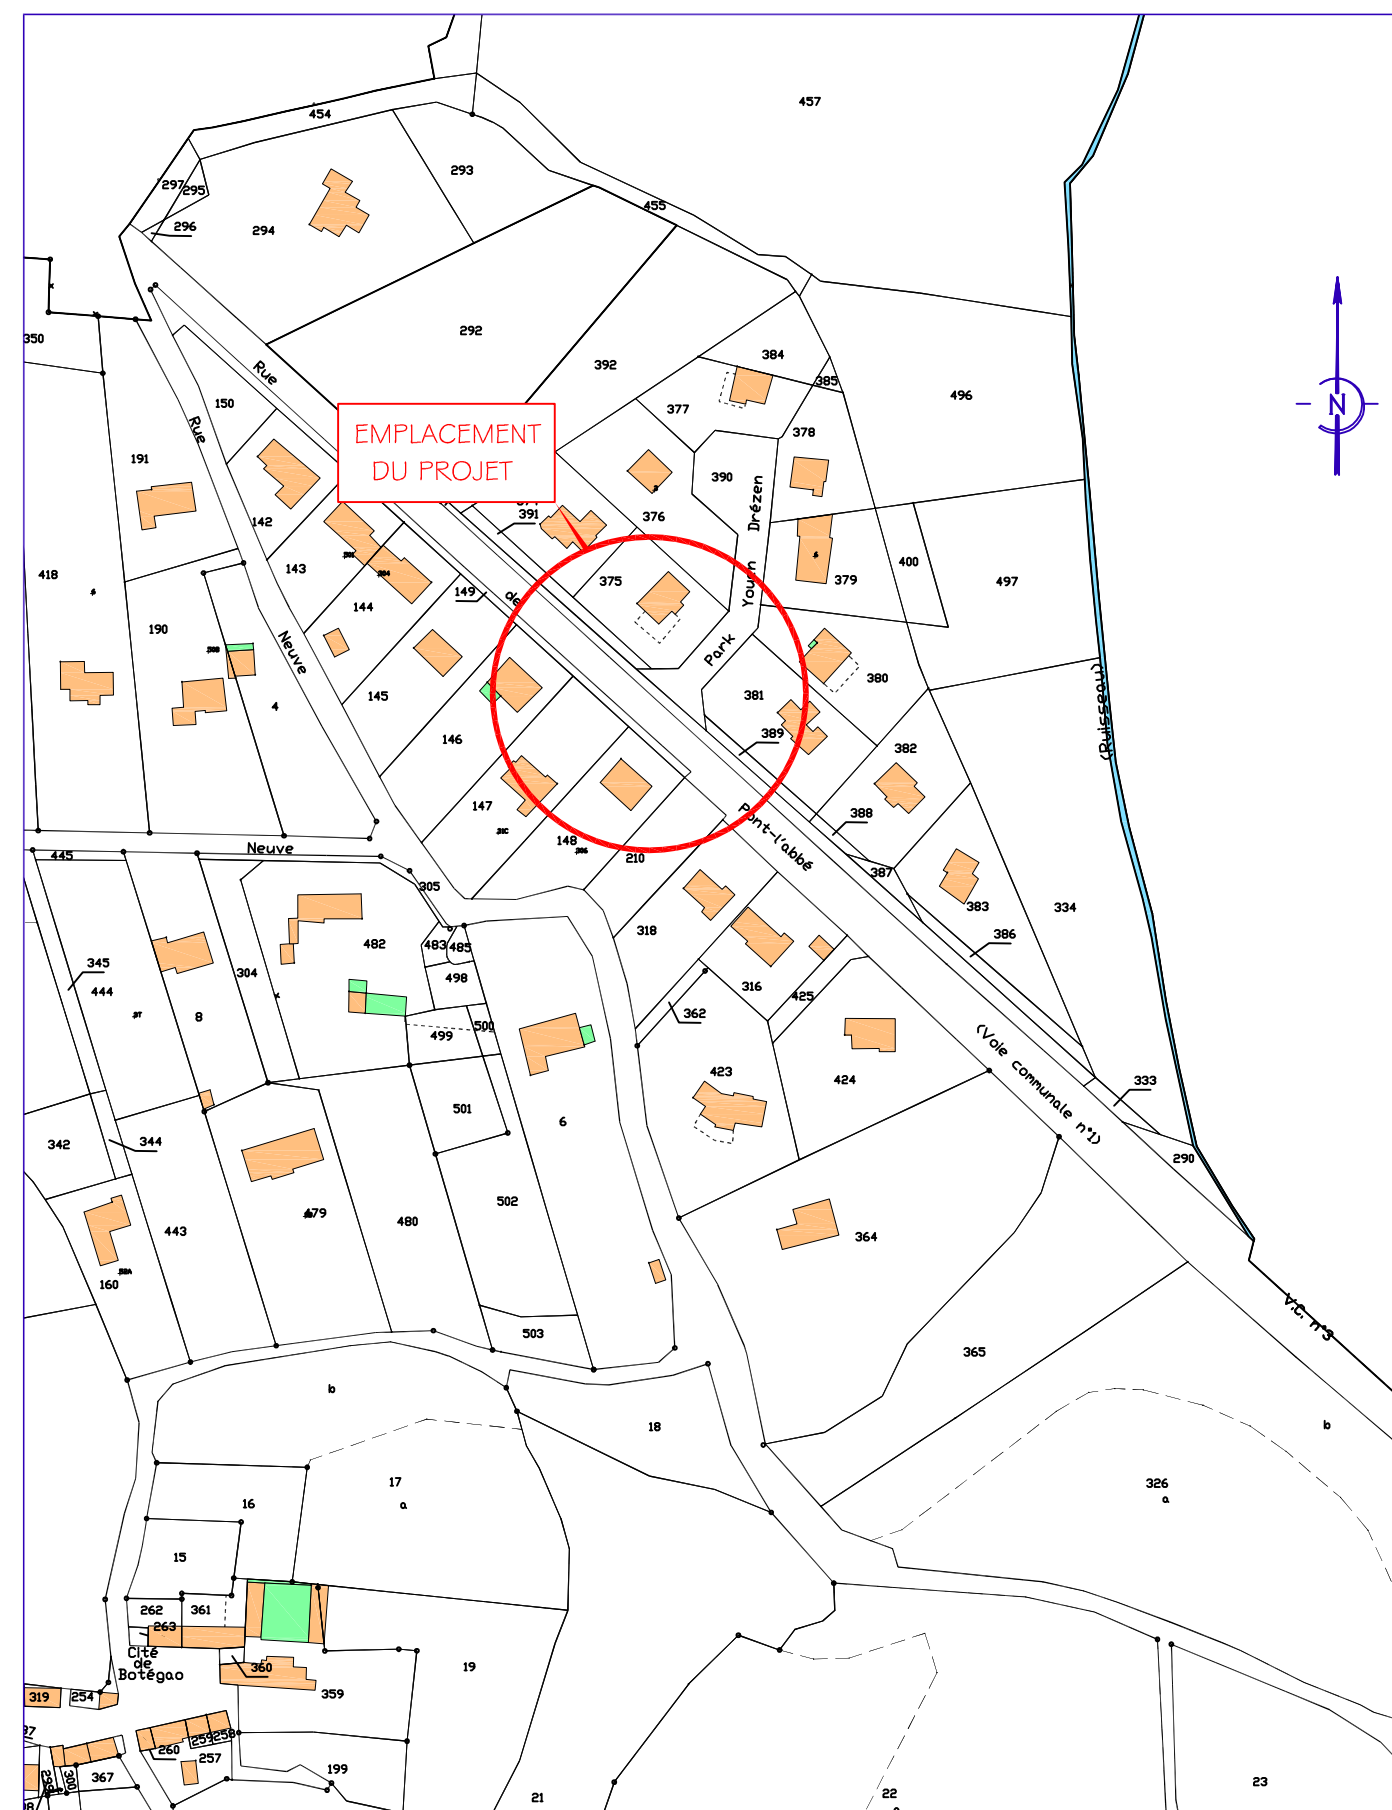

ECHELLE : 1/2000