




COMMUNE DE PLOUGONVELIN


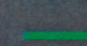

"Bertheaume"


REORGANISATION DES MOUILLAGES

PLAN DES CORPS-MORT EXISTANTS


LEGENDE:

-  pioche chaîne positionnée par plongeurs
-  corps-mort détecté au sonar
-  chaîne détectée au sonar

-  chaîne théorique d'après coordonnées fournies le 22.12.14
-  chaîne théorique d'après "cartographie des mouillages APAB"
-  position chaîne supposée (enfouie sous le sable)

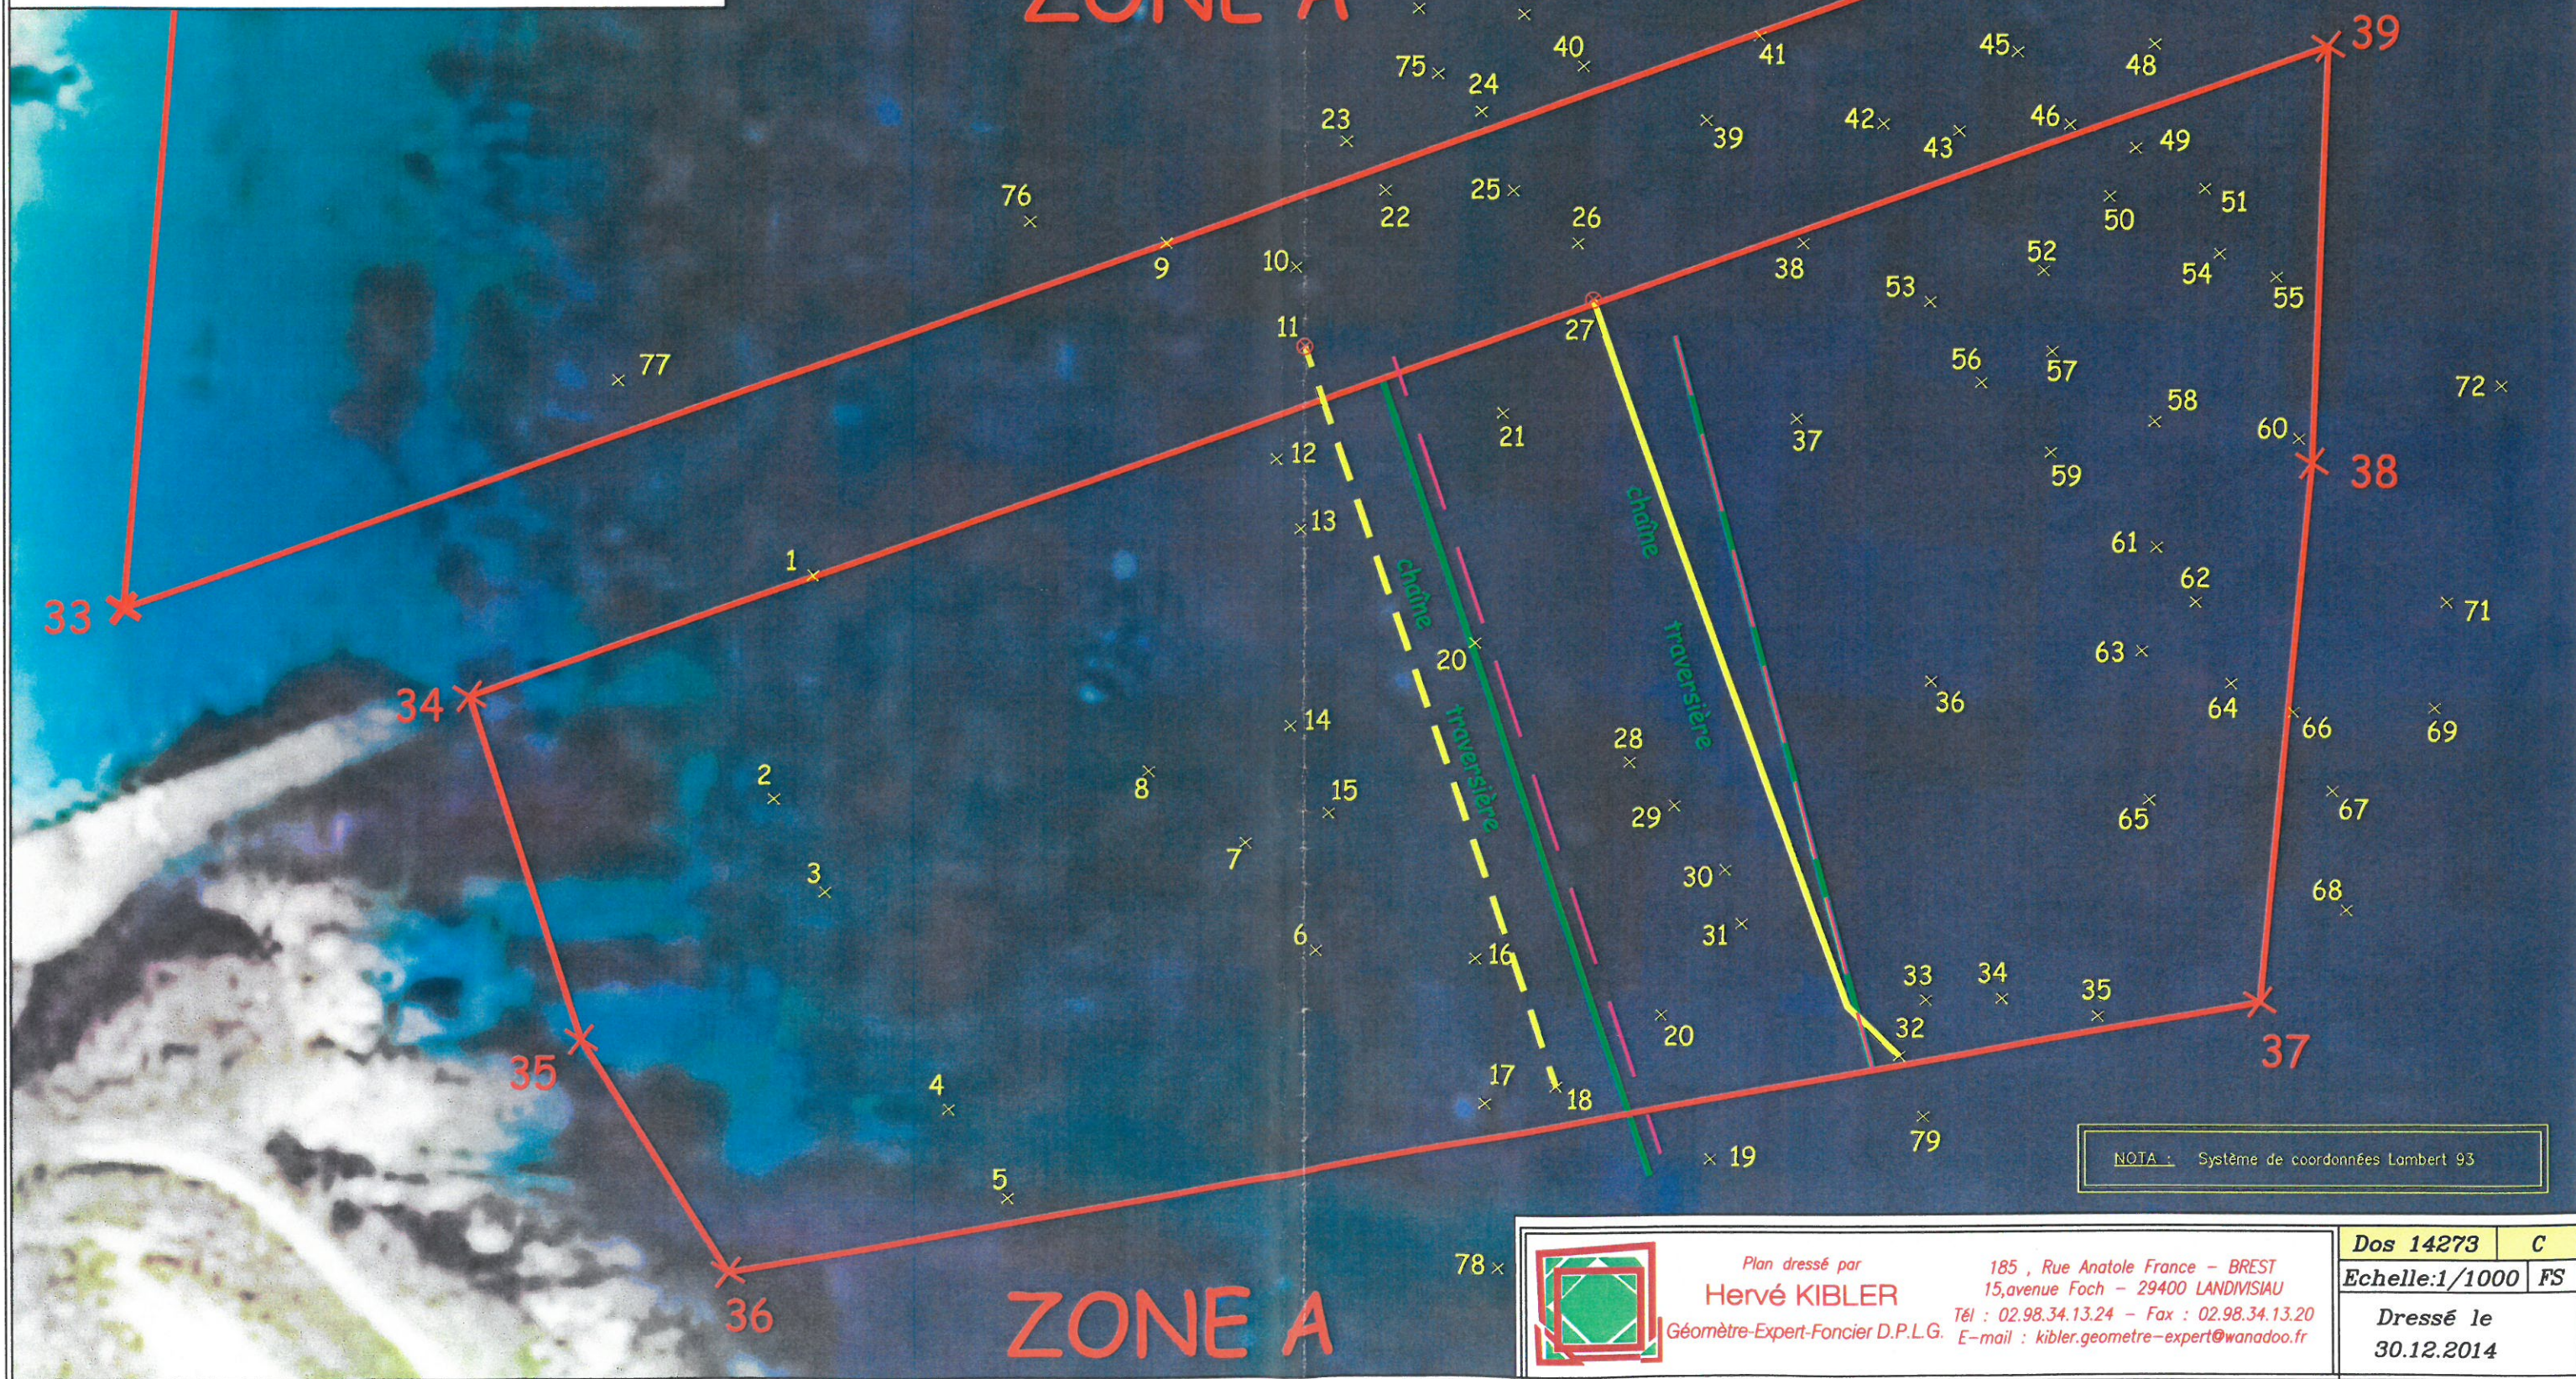

NOTA : Système de coordonnées Lambert 93

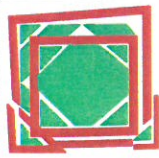	Plan dressé par Hervé KIBLER Géomètre-Expert-Foncier D.P.L.G.	185, Rue Anatole France - BREST 15, avenue Foch - 29400 LANDIVISIAU Tél : 02.98.34.13.24 - Fax : 02.98.34.13.20 E-mail : kibler.geometre-expert@wanadoo.fr	Dos 14273 C Echelle:1/1000 FS Dressé le 30.12.2014