


COUPE A - A

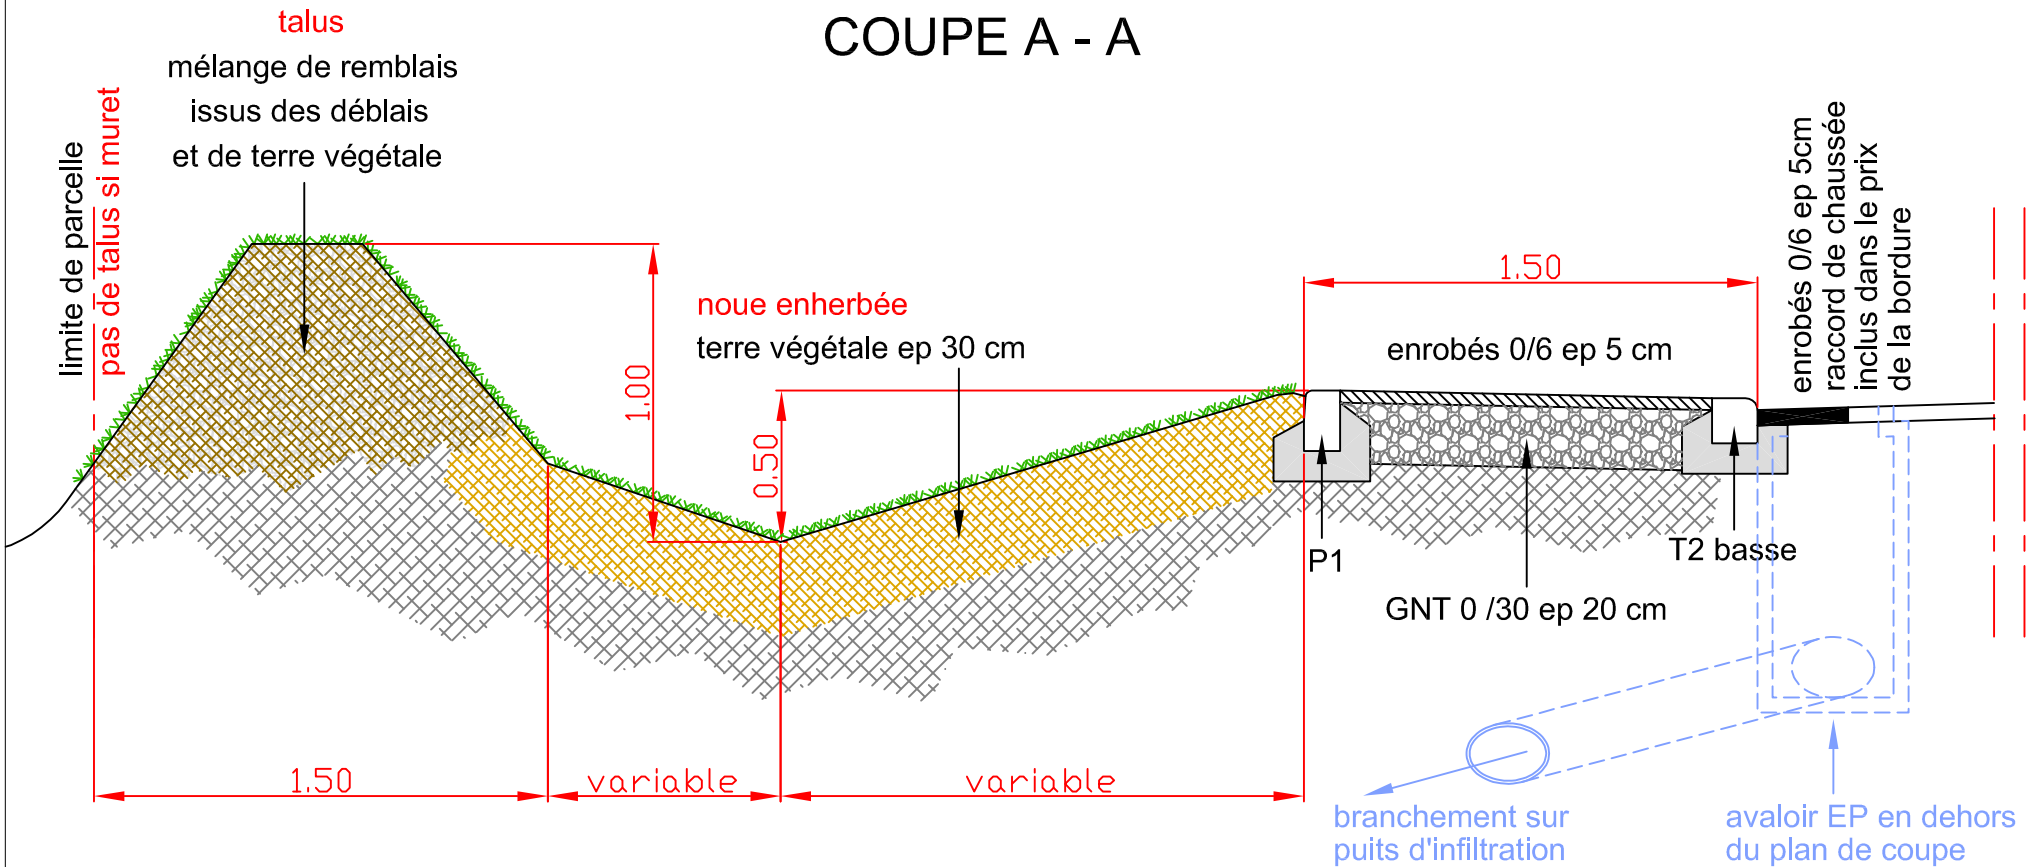

LOTISSEMENT DES LANDES : TRAVAUX DE FINITION

Création d'un trottoir accessible aux personnes à mobilité réduite et gestion des eaux pluviales par infiltration