

Communauté de Communes de l'Aulne Maritime
Plate-forme de services des CPAM du Finistère

Façade & coupe

P.C. P2



dossier 26/02 dressé le 22/11/02 modifié le 8/2/03


échelle : 1 / 100

Pierre JAGOT


architecte dplg urbaniste

44. rue Gal de Gaulle 29590 LE FAOU tel. 02.98.81.93.33 fax. 02.98.81.15.57 jagot.pierre@wanadoo.fr

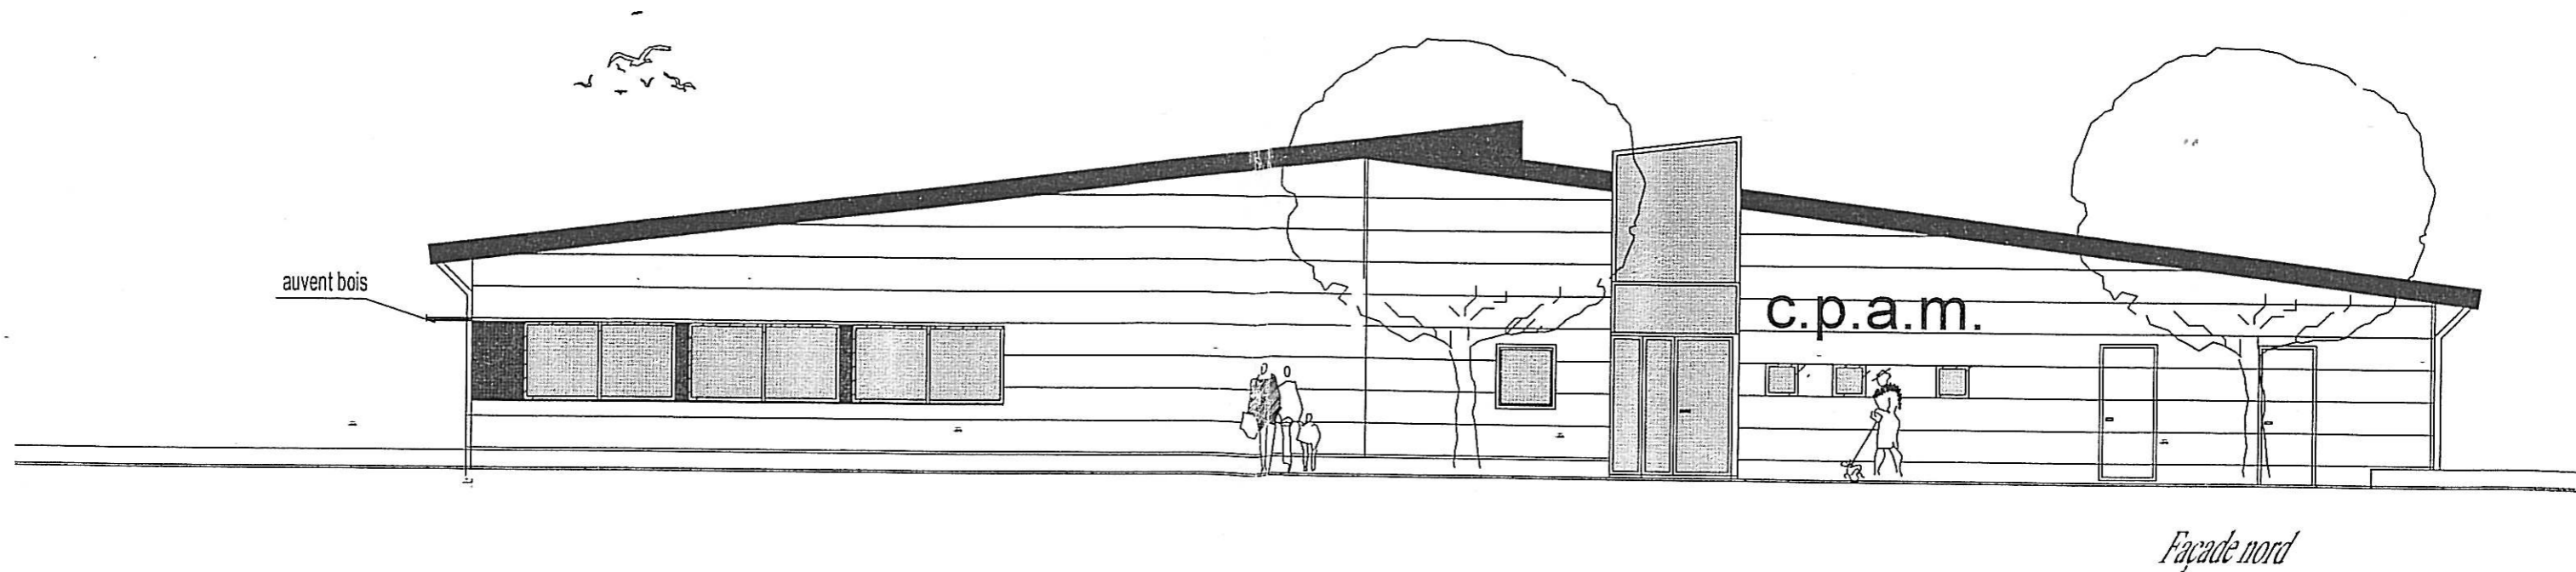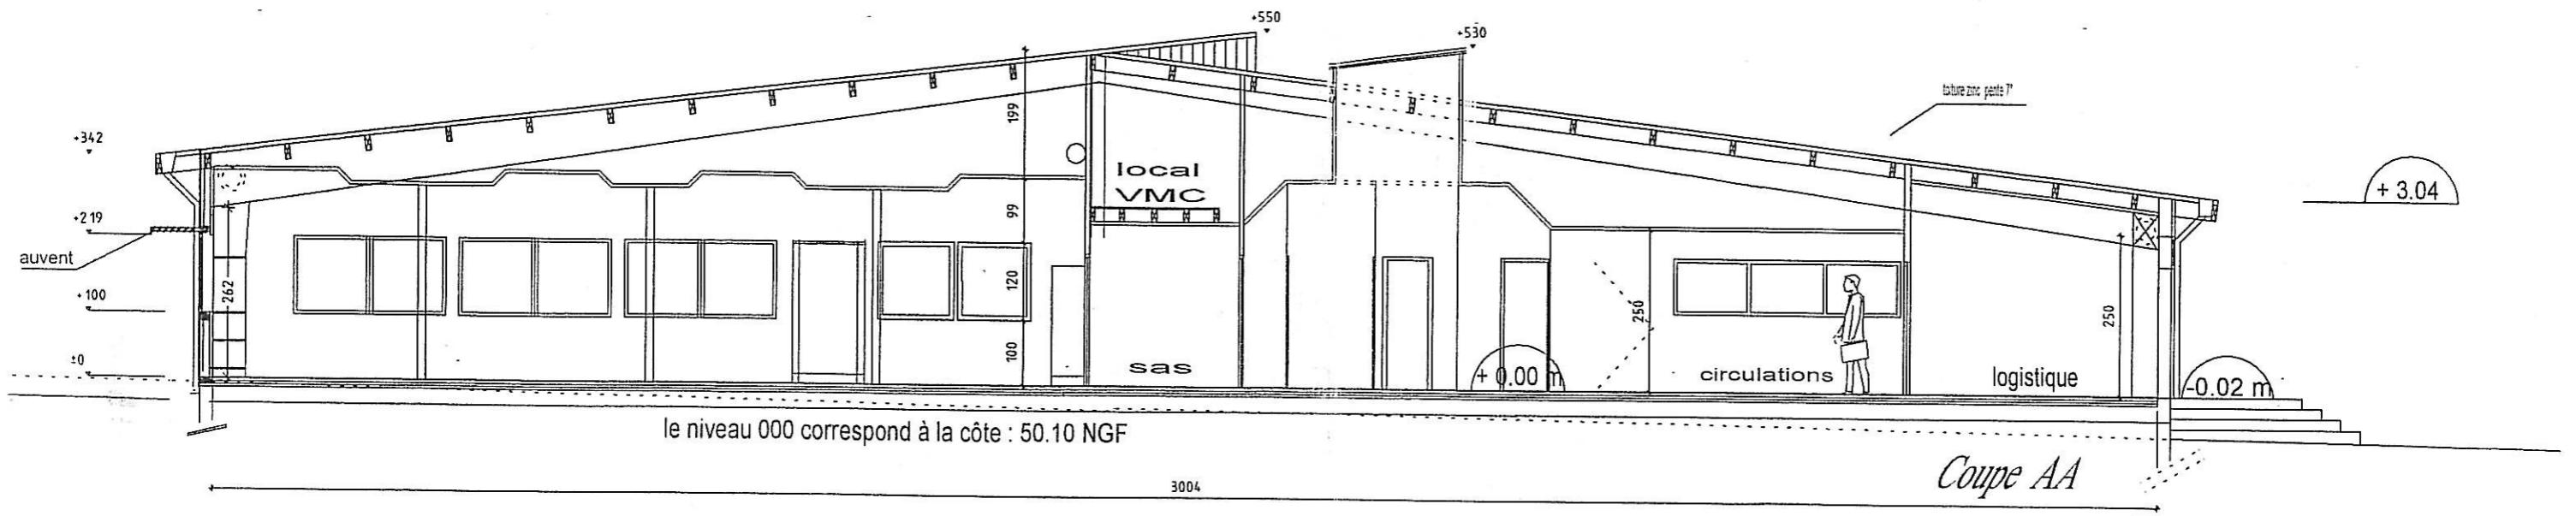


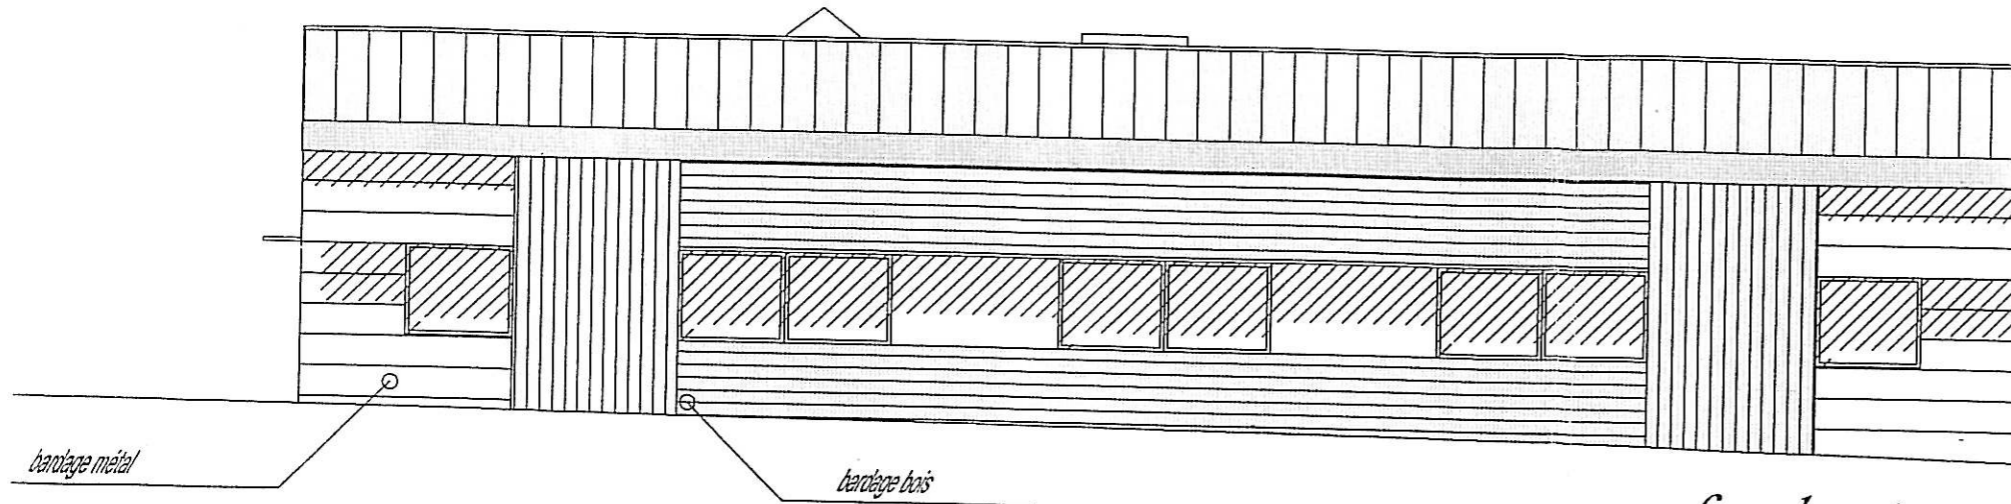

façade est

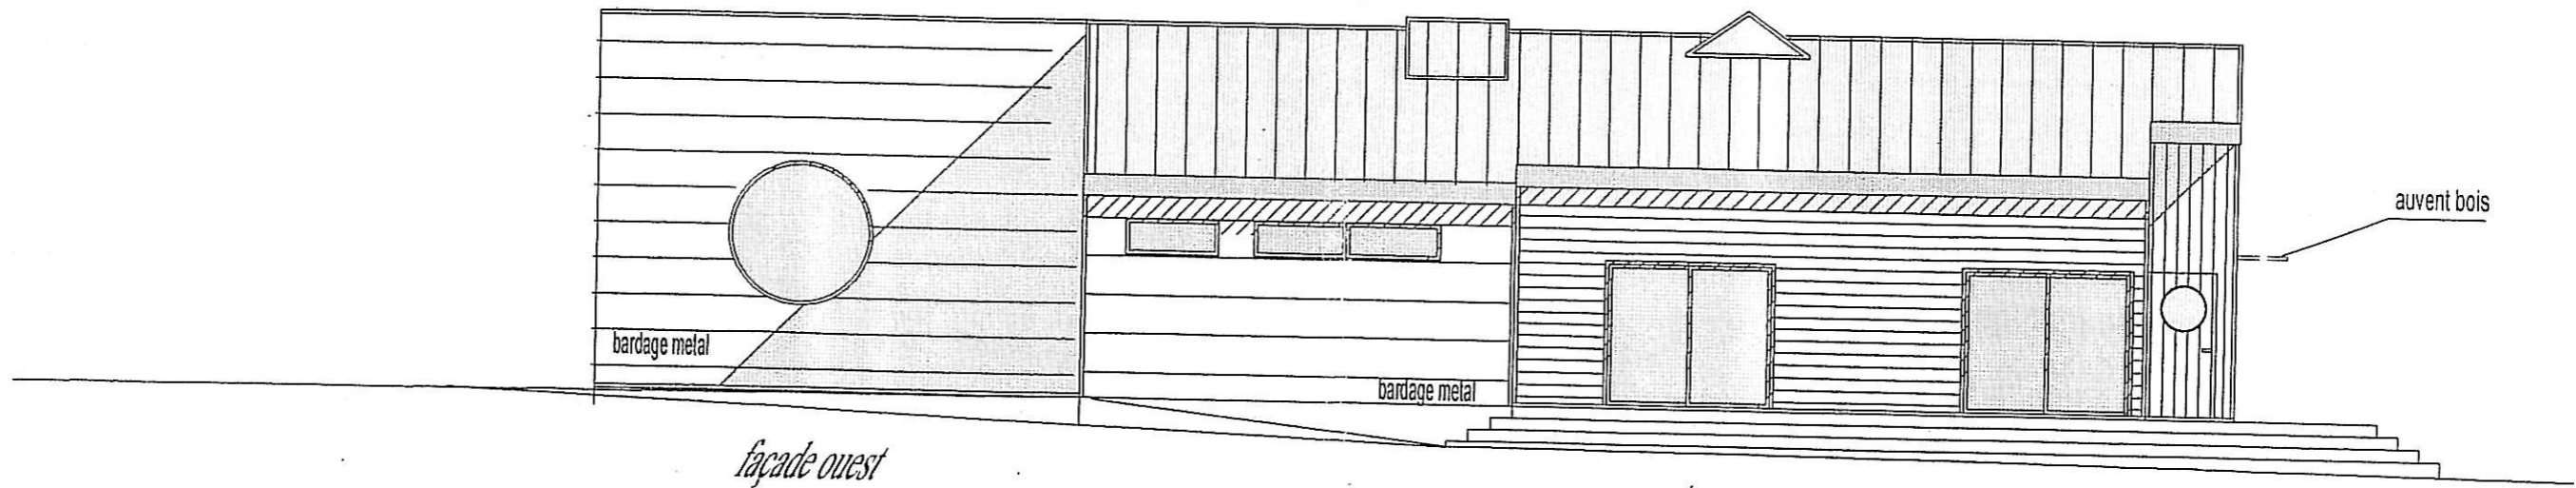

façade ouest

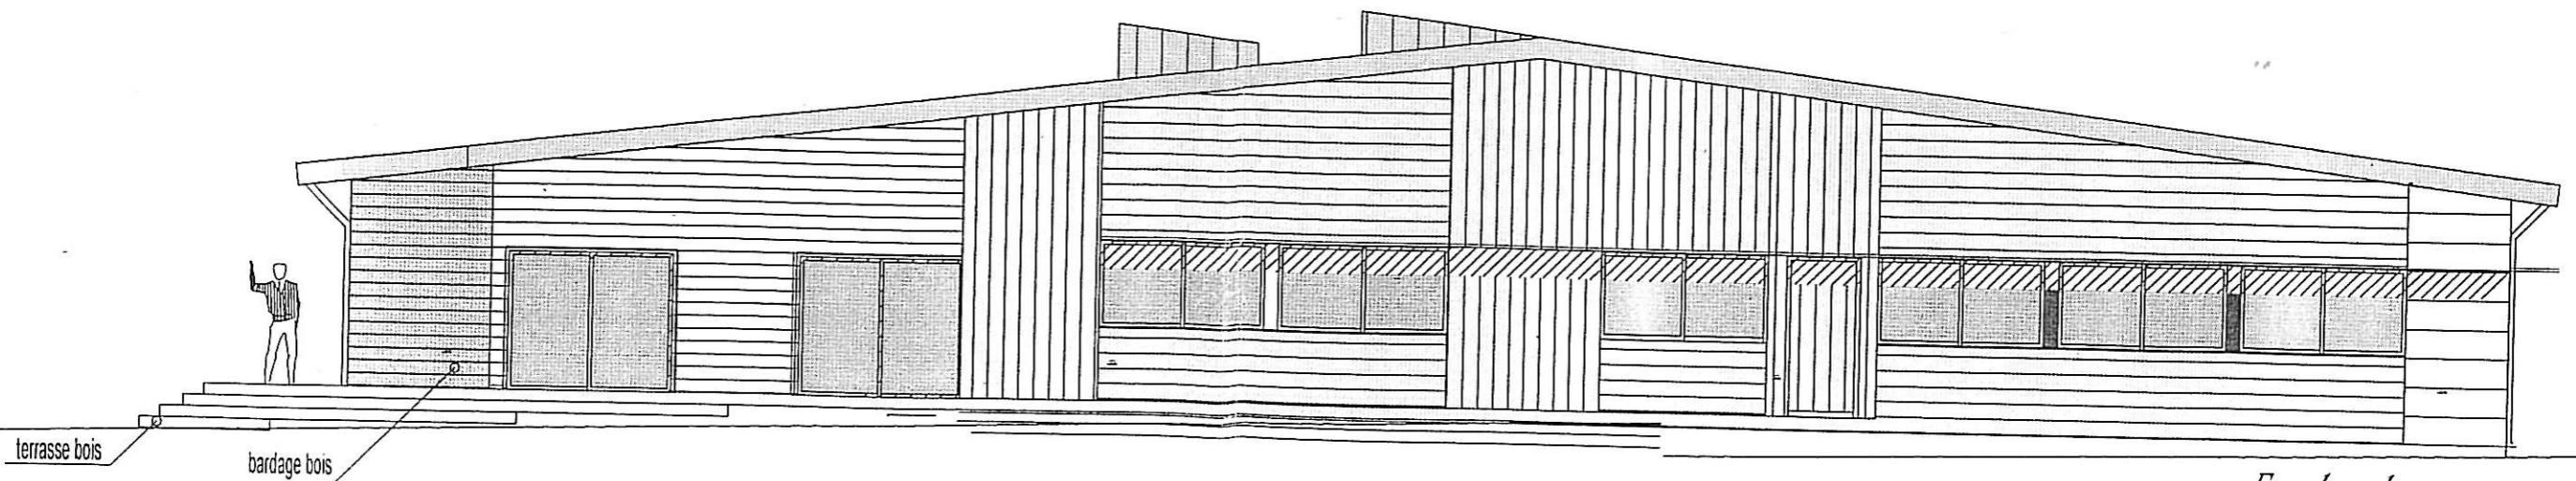

Façade sud