


PLAN DE SITUATION

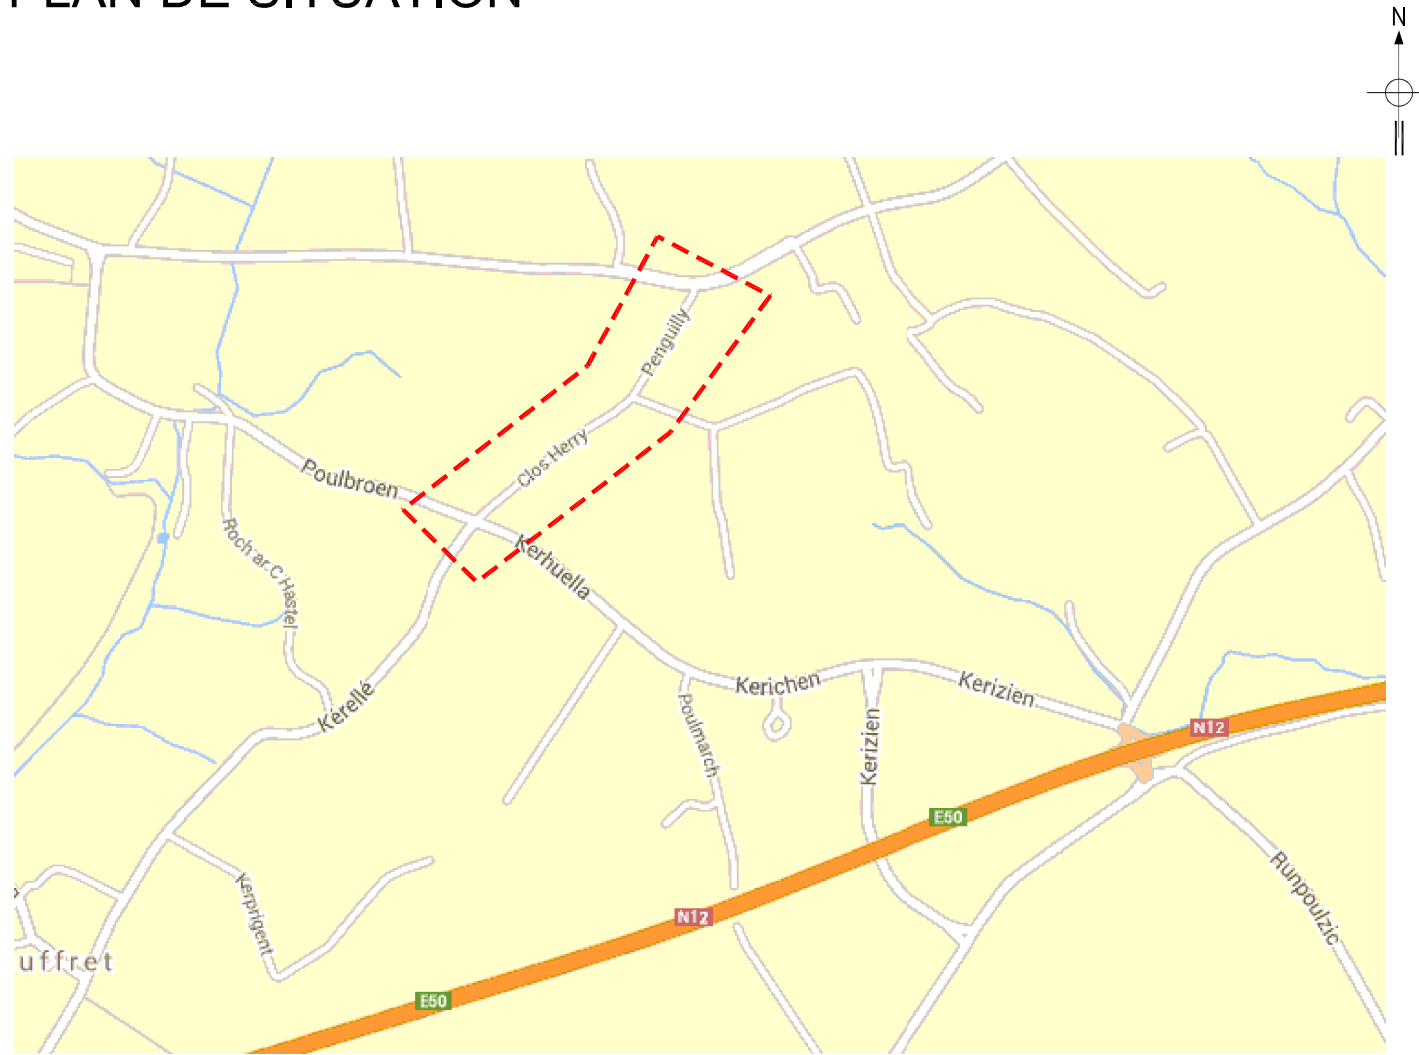

DEPARTEMENT DU FINISTERE

SYNDICAT INTERCOMMUNAL
DES EAUX DE PONT AN ILIS

ALIMENTATION EN EAU POTABLE
COMMUNE
DE PLOUVENTER

RENFORCEMENT DE RESEAU
DE PENGUILLY A KERELLE
AEP

Echelle : 1/2000

Num. du Plan		Execution	VPRESEAU	
Date	10/02/2015	Verification	P. QUERE	

SYNDICAT INTERCOMMUNAL DES EAUX
DE PONT AN ILIS
Tel : 02 98 69 57 90 & Fax : 02 98 69 51 05