



Restructuration du préau et agrandissement
des sanitaires
Ecole des Châtaigniers

Maîtrise d'ouvrage :

Mairie de Landudal
Place Jacques Le Page
29510 LANDUDAL
Tél. : 02 98 57 40 17
Fax : 02 98 57 40 08



Chantier :

Rue de l'école
Bourg
29510 LANDUDAL

Conception - Maîtrise d'œuvre :

SARL Bâti RESPECT
ZI N°2
29510 Bric de l'Odet



Tél. : 06 20 15 66 25 Email : batirespect@gmail.com
www.batirespect.com

Phase du projet:

Permis de construire


Dessiné par:
Ivan BICREL

Date : 19/01/2015

Format : A3

ECH :

Etat EXISTANT

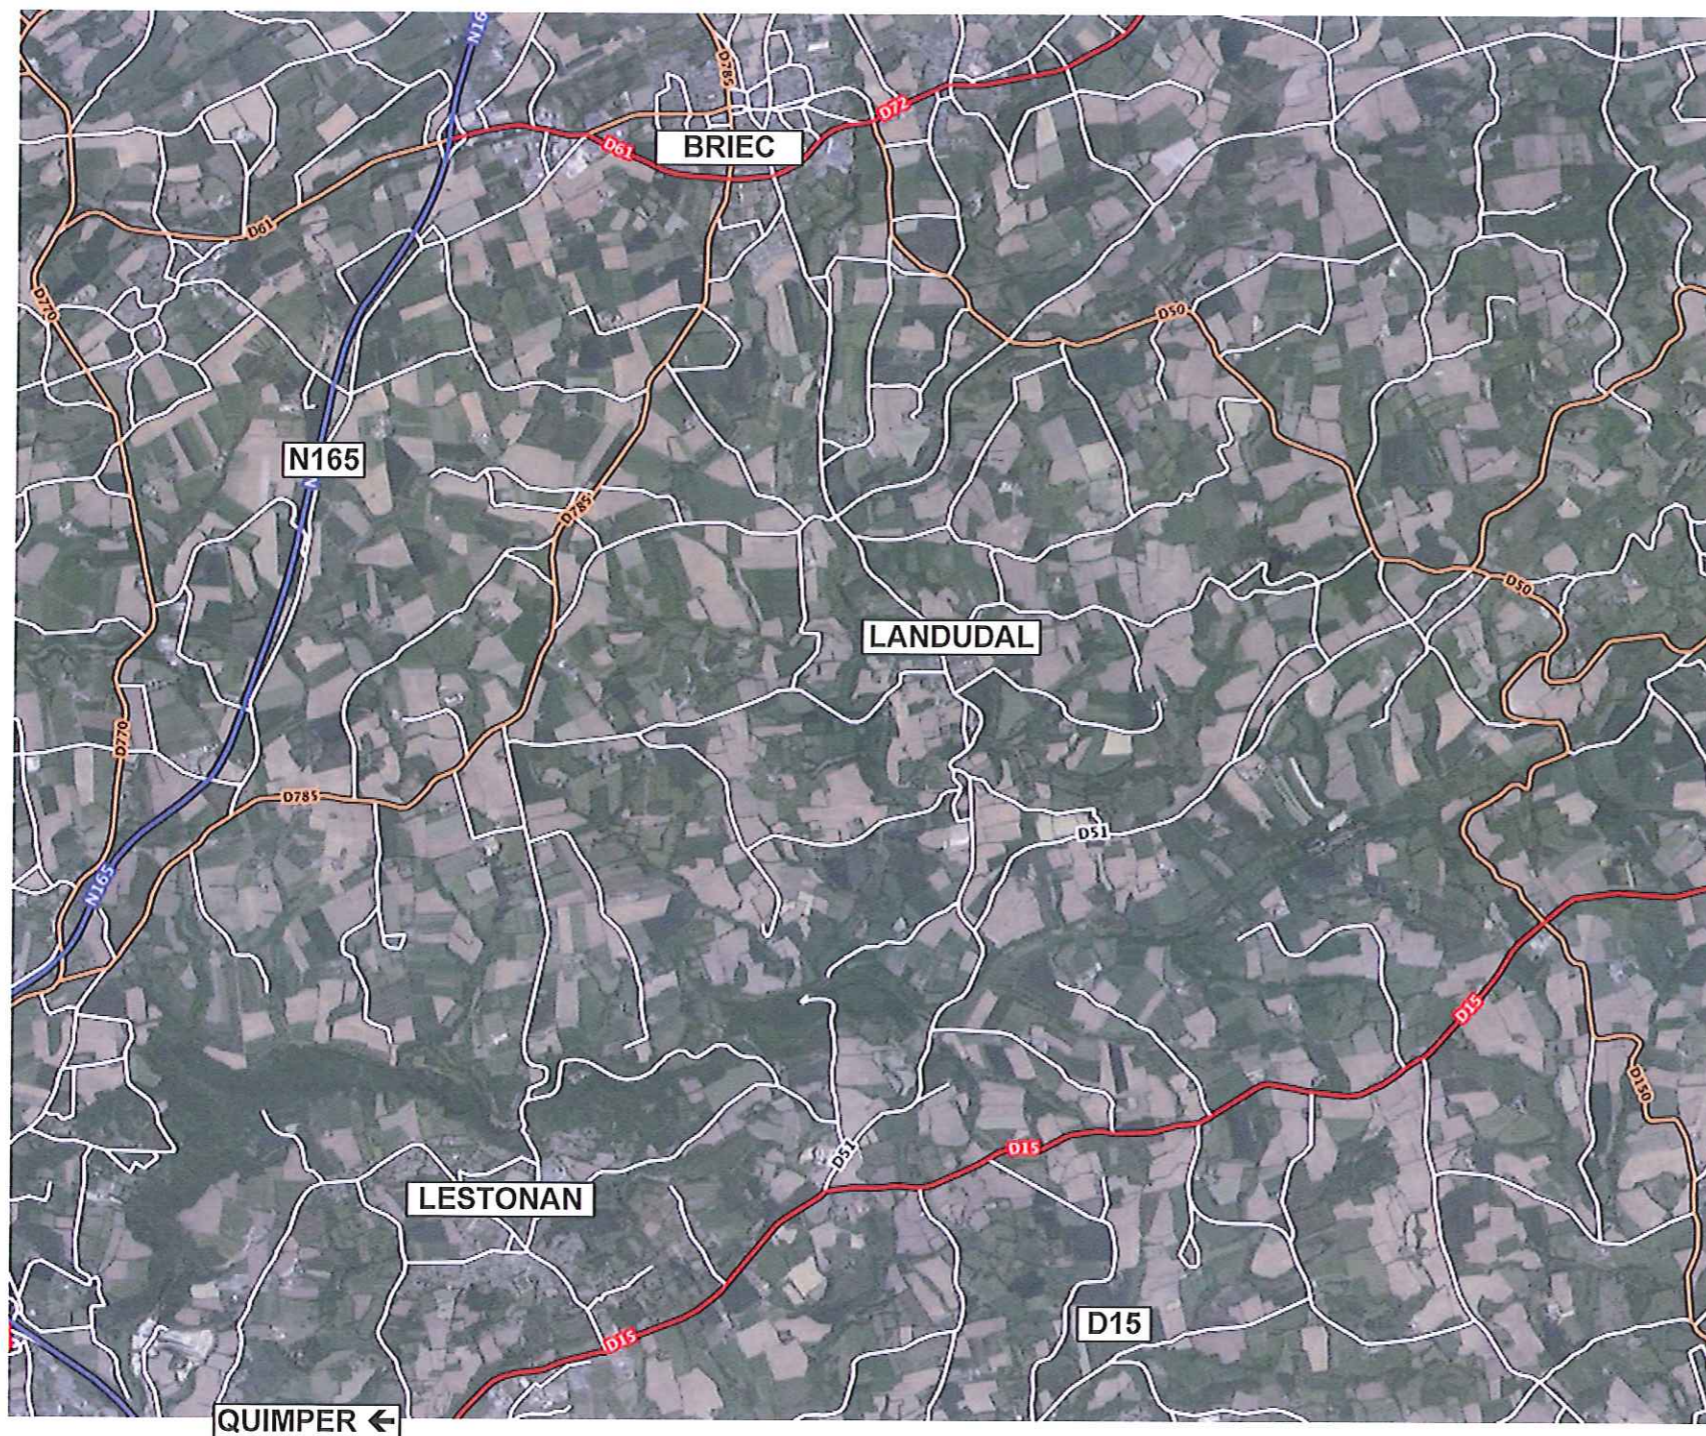

→ CORAY

Restructuration du préau et agrandissement
des sanitaires
Ecole des Châtaigniers

Maîtrise d'ouvrage :

Mairie de Landudal
Place Jacques Le Page
29510 LANDUDAL
Tél. : 02 98 57 40 17
Fax : 02 98 57 40 08



Chantier :

Rue de l'école
Bourg
29510 LANDUDAL

Conception - Maîtrise d'oeuvre :

SARL Bâti RESPECT
ZI N°2
29510 Briec de l'Odet



Tél. : 06 20 15 66 25 Email : batirespect@gmail.com
www.batirespect.com

Phase du projet :

Permis de construire

Dessiné par:
Ivan BICREL


Date : 19/01/2015

Format : A3

ECH :

Etat EXISTANT

Plan de Situation

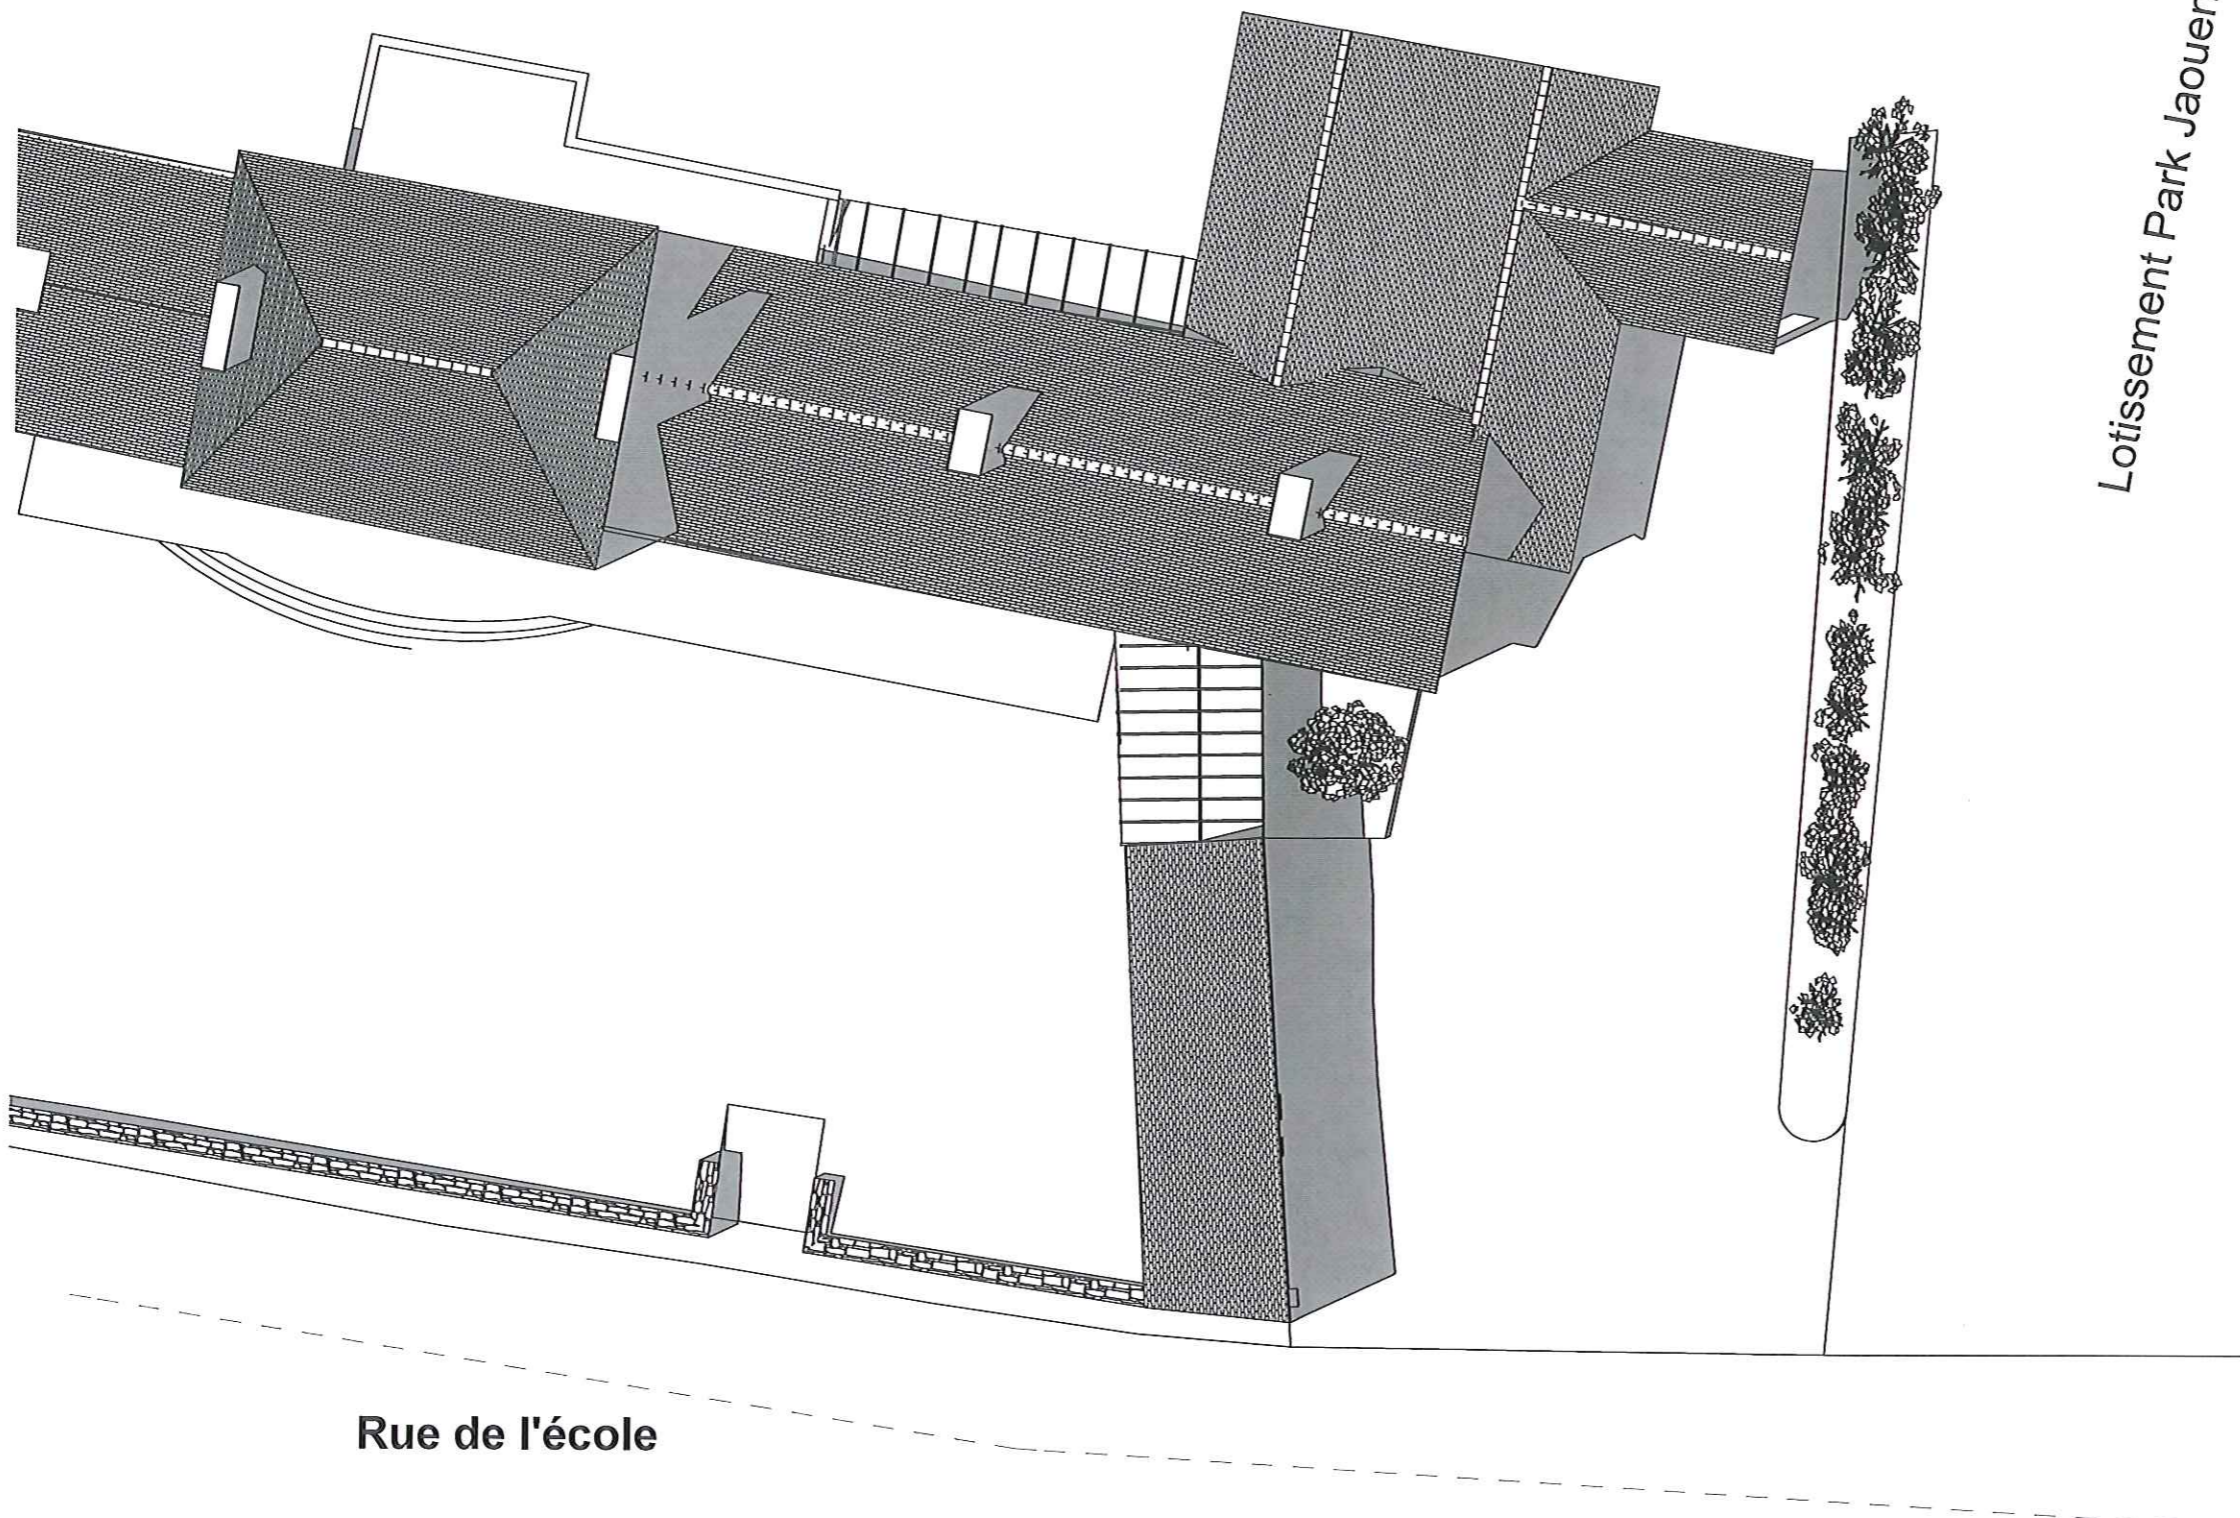

Rue de l'école


Lotissement Park Jaouen

Restructuration du préau et agrandissement des sanitaires Ecole des Châtaigniers	
Maitrise d'ouvrage : Mairie de Landudal Place Jacques Le Page 29510 LANDUDAL Tél. : 02 98 57 40 17 Fax : 02 98 57 40 08	
Chantier : Rue de l'école Bourg 29510 LANDUDAL	
Conception - Maitrise d'oeuvre: SARL Bâti RESPECT ZI N°2 29510 Briec de l'Odé Tél. : 06 20 15 66 25 Email : batirespect@gmail.com www.batirespect.com	
Phase du projet: Permis de construire	
Dessiné par: Ivan BICREL	Date : 19/01/2015
Format : A3	ECH :
Etat EXISTANT	


3D-06

Plan de masse

1:200

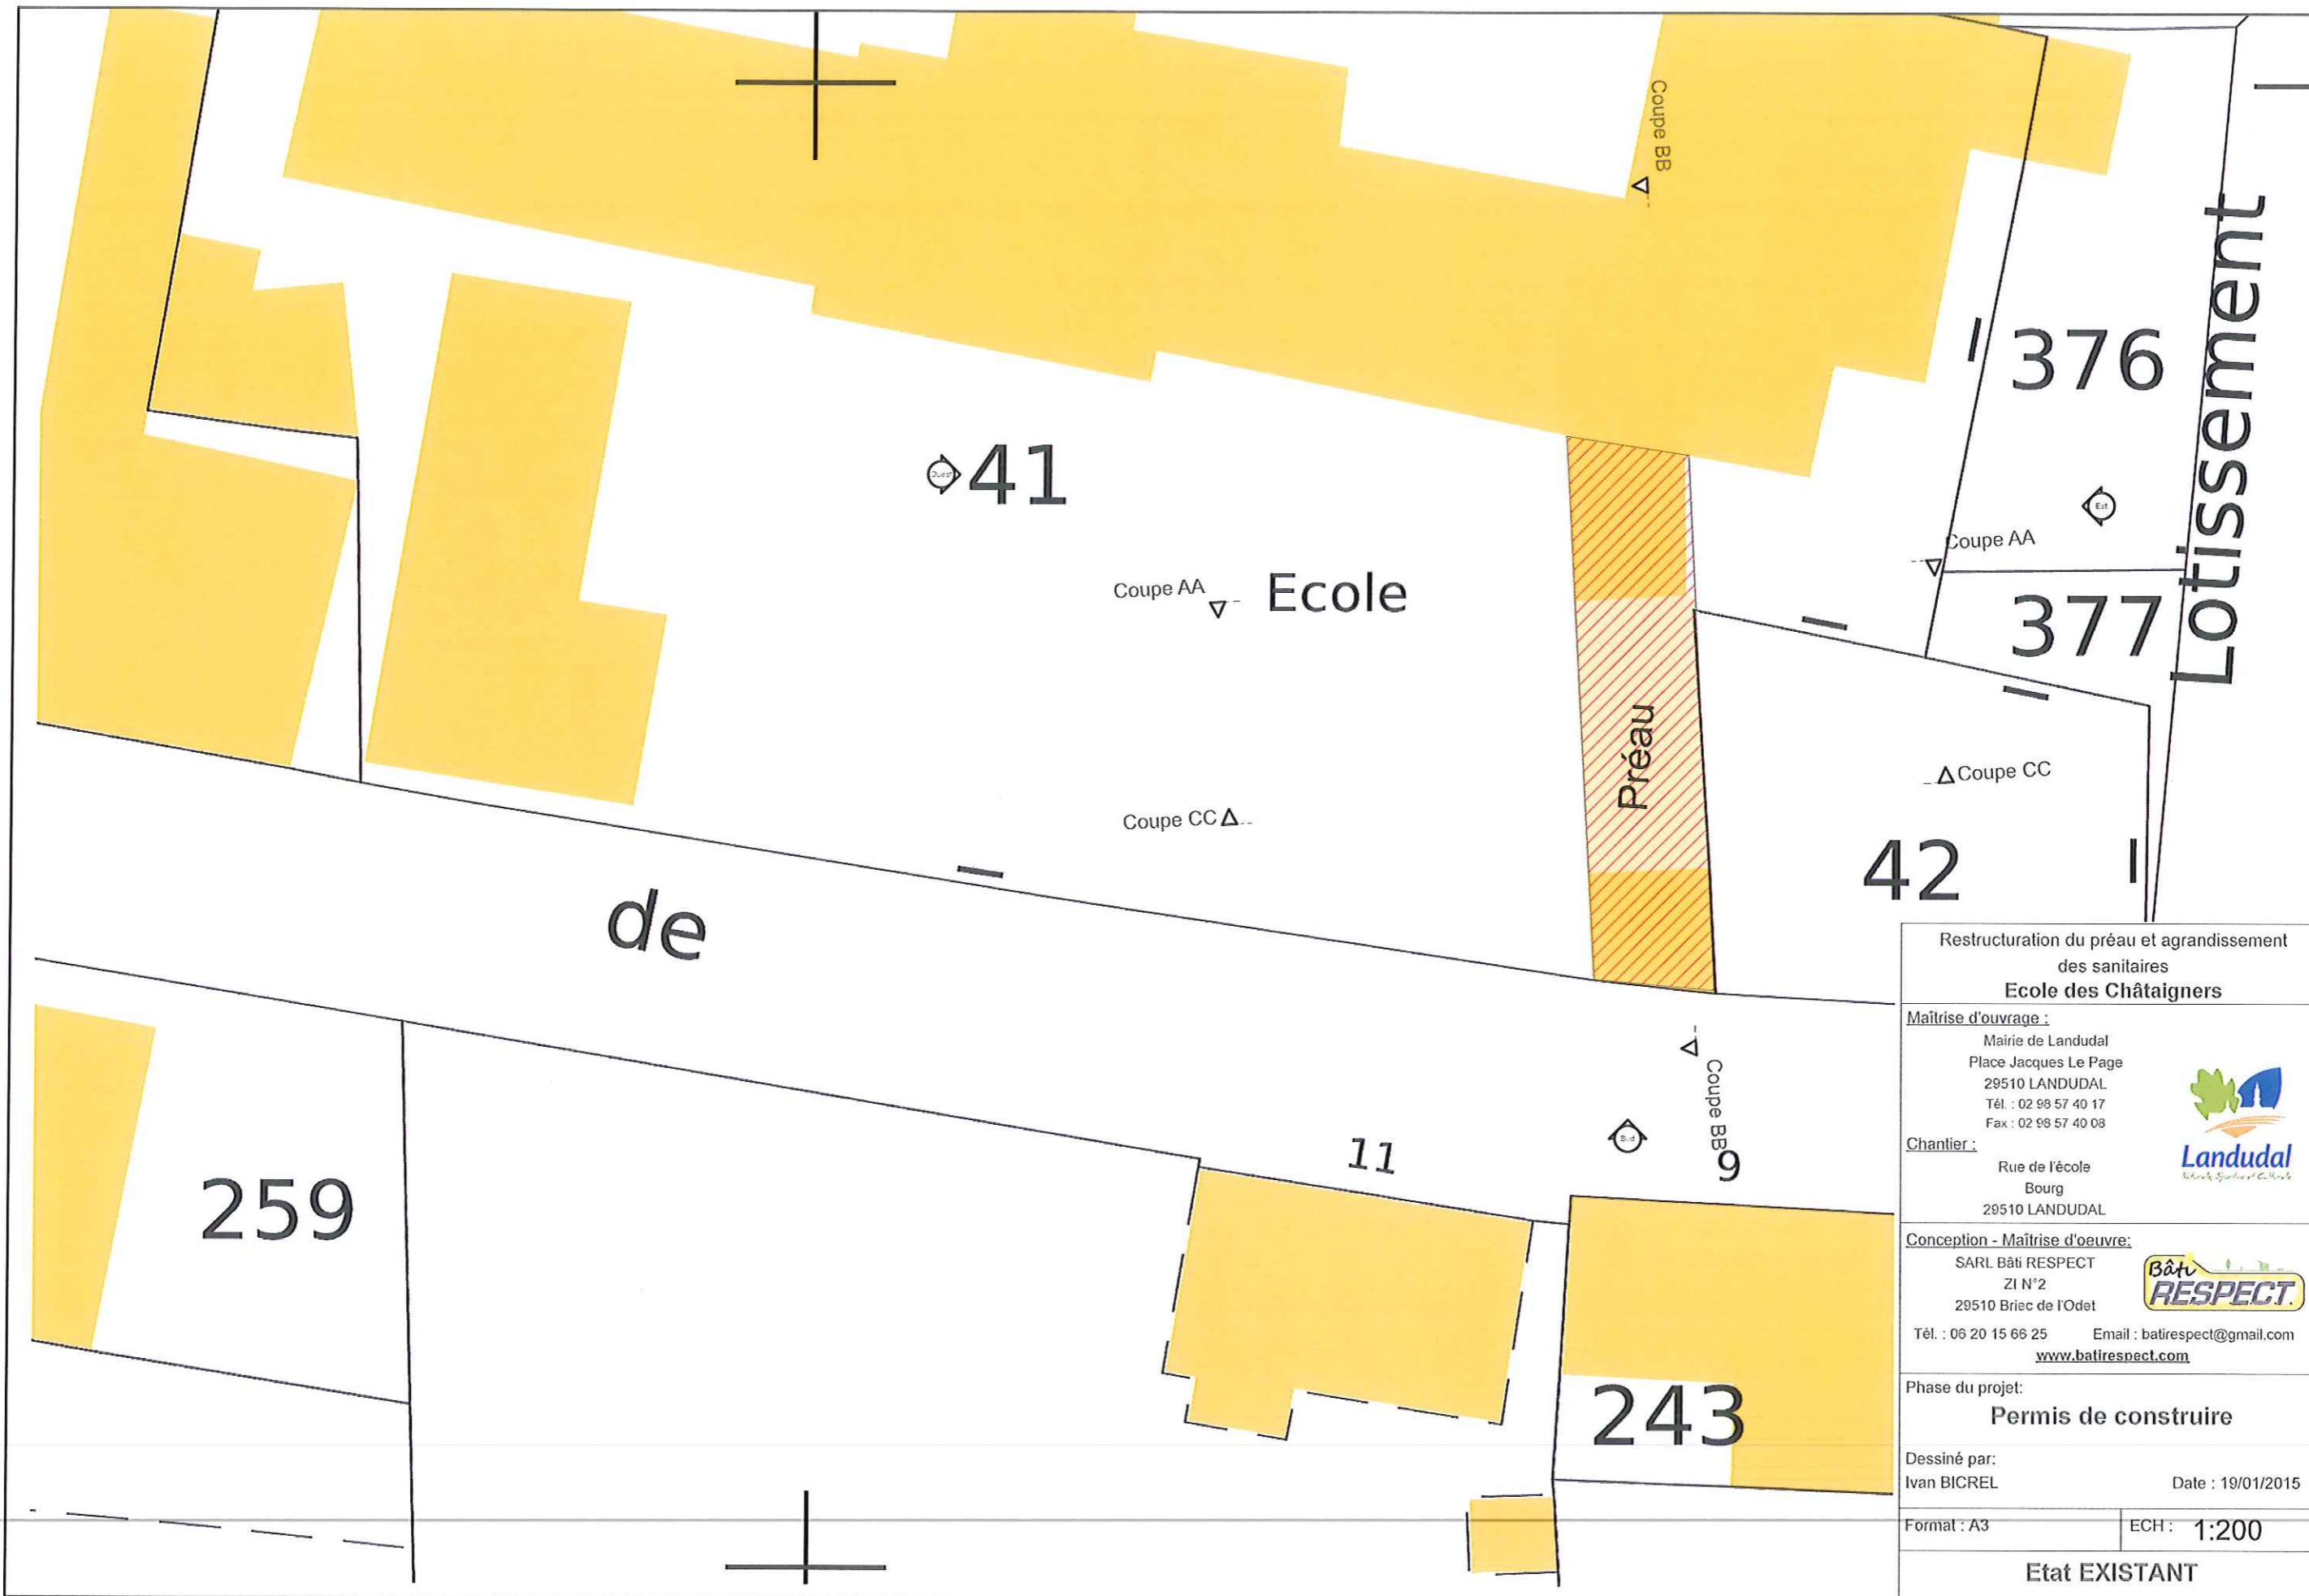

Restructuration du préau et agrandissement des sanitaires Ecole des Châtaigniers	
Maîtrise d'ouvrage : Mairie de Landudal Place Jacques Le Page 29510 LANDUDAL Tél. : 02 98 57 40 17 Fax : 02 98 57 40 08	
Chantier : Rue de l'école Bourg 29510 LANDUDAL	
Conception - Maîtrise d'oeuvre : SARL Bâti RESPECT ZI N°2 29510 Briec de l'Odet Tél. : 06 20 15 66 25 Email : batirespect@gmail.com www.batirespect.com	
Phase du projet : Permis de construire	
Dessiné par: Ivan BICREL	Date : 19/01/2015
Format : A3	ECH : 1:200
Etat EXISTANT	

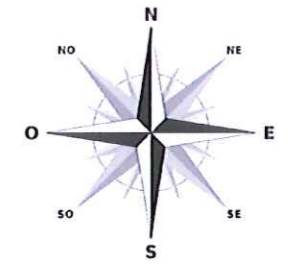

Coupe AA

Coupe CC

Cour de récréation
Surf. au sol : 570,71 m²

Préau
Surf. au sol : 43,99 m²

Accès et stationnement
Surf. au sol : 326,14 m²

WC
Surf. au sol : 5,18 m²

Rez de chaussée

1:100

Restructuration du préau et agrandissement
des sanitaires
Ecole des Châtaigniers

Maitrise d'ouvrage :

Mairie de Landudal
Place Jacques Le Page
29510 LANDUDAL
Tél. : 02 98 57 40 17
Fax : 02 98 57 40 08



Chantier :

Rue de l'école
Bourg
29510 LANDUDAL

Conception - Maitrise d'oeuvre :

SARL Bâti RESPECT
ZI N°2
29510 Bric de l'Odé



Tél. : 06 20 15 66 25 Email : batirespect@gmail.com
www.batirespect.com

Phase du projet :

Permis de construire

Dessiné par :
Ivan BICREL

Date : 19/01/2015


Format : A3

ECH :

Etat EXISTANT

0.


Nota : Préau non visible depuis la façade nord de l'école

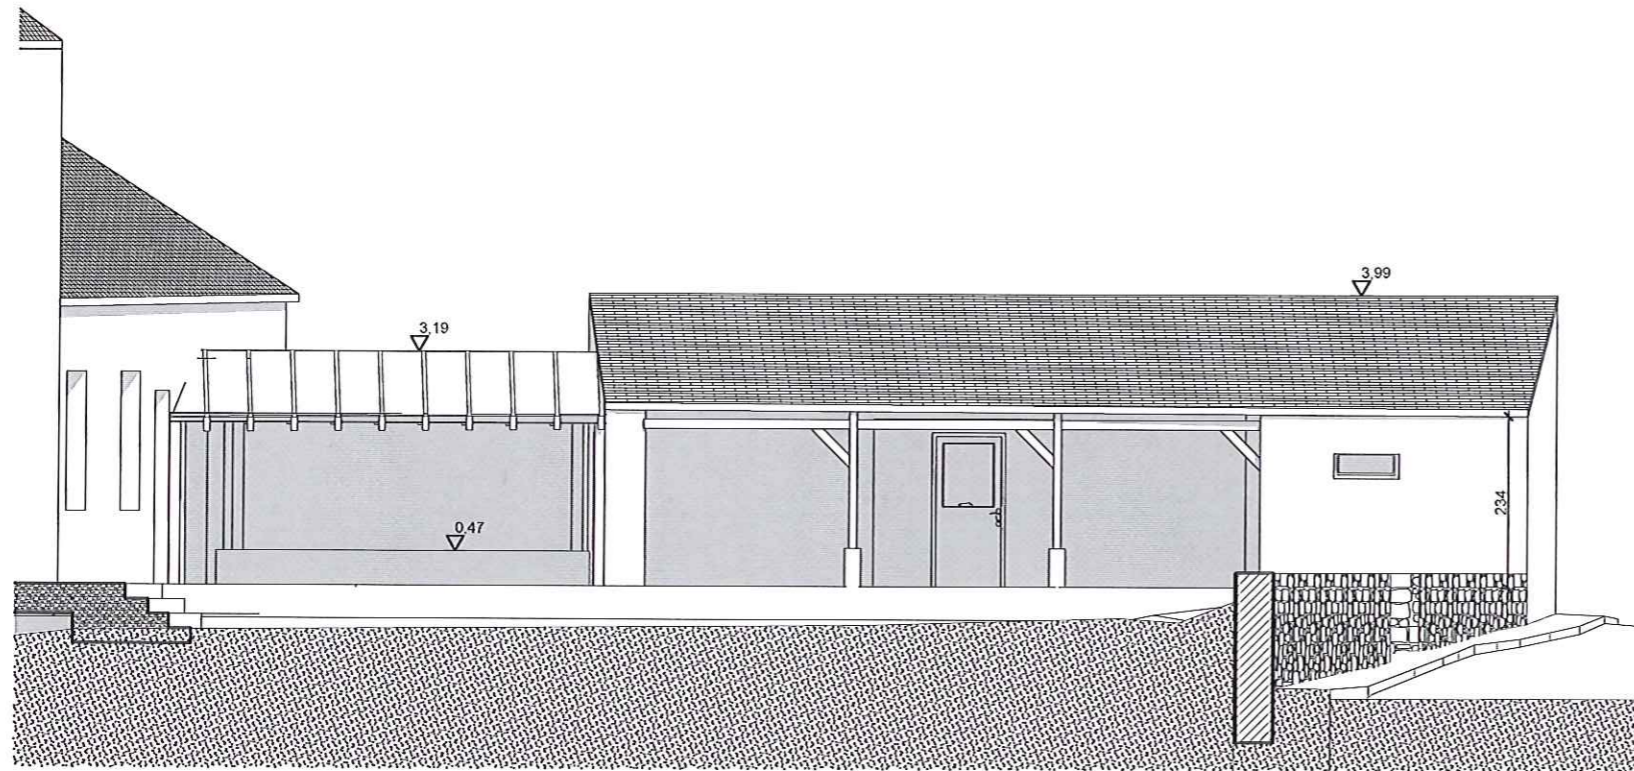

Ouest

Façade Ouest

1:100

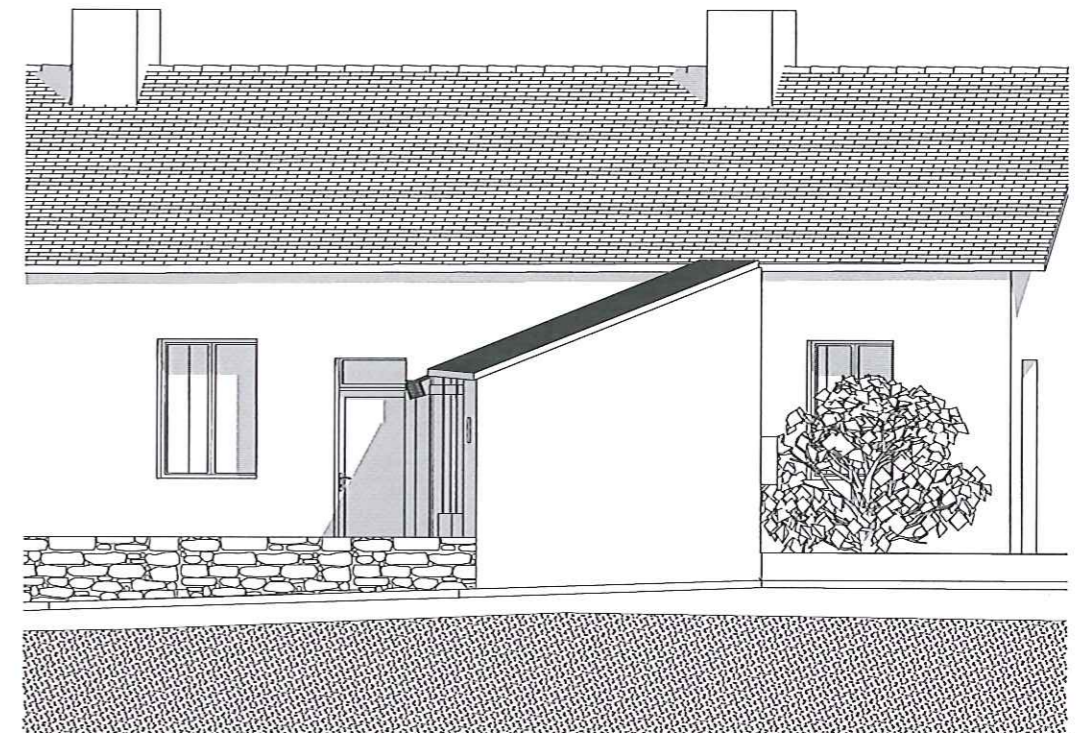

Sud

Façade Sud

1:100




Est


Façade Est

1:100


Restructuration du préau et agrandissement des sanitaires Ecole des Châtaigniers	
Maîtrise d'ouvrage : Mairie de Landudal Place Jacques Le Page 29510 LANDUDAL Tél. : 02 98 57 40 17 Fax : 02 98 57 40 08	
Chantier : Rue de l'école Bourg 29510 LANDUDAL	
Conception - Maîtrise d'œuvre : SARL Bâti RESPECT ZI N°2 29510 Briec de l'Odet Tél. : 06 20 15 66 25 Email : batirespect@gmail.com www.batirespect.com	
Phase du projet: Permis de construire	
Dessiné par: Ivan BICREL	Date : 19/01/2015
Format : A3	ECH :
Etat EXISTANT	

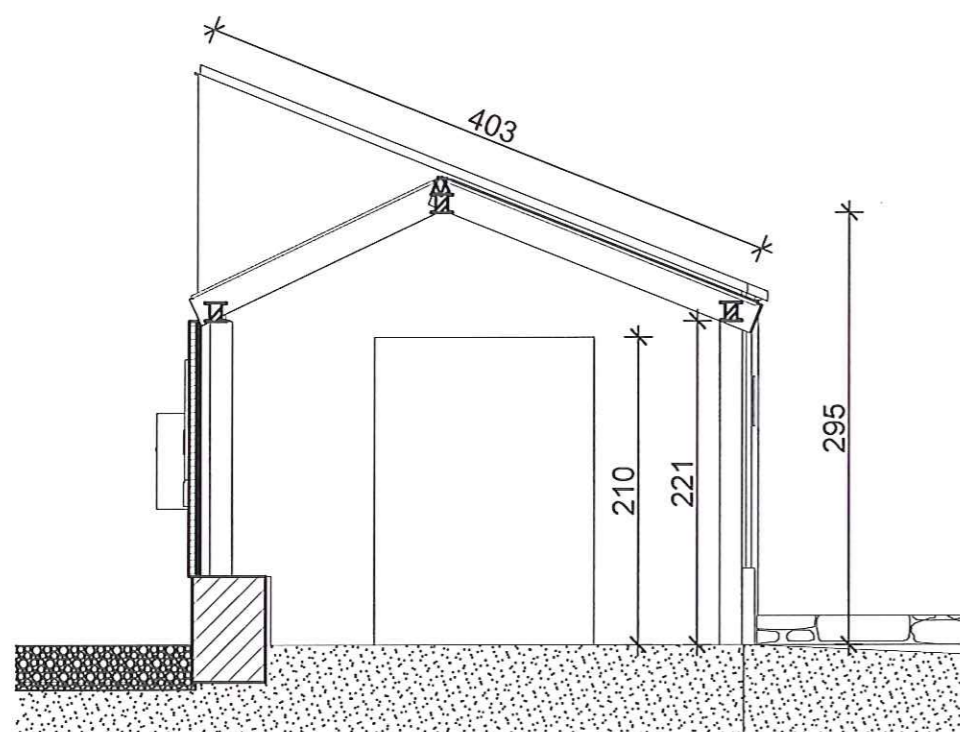

A Coupe AA 1:50

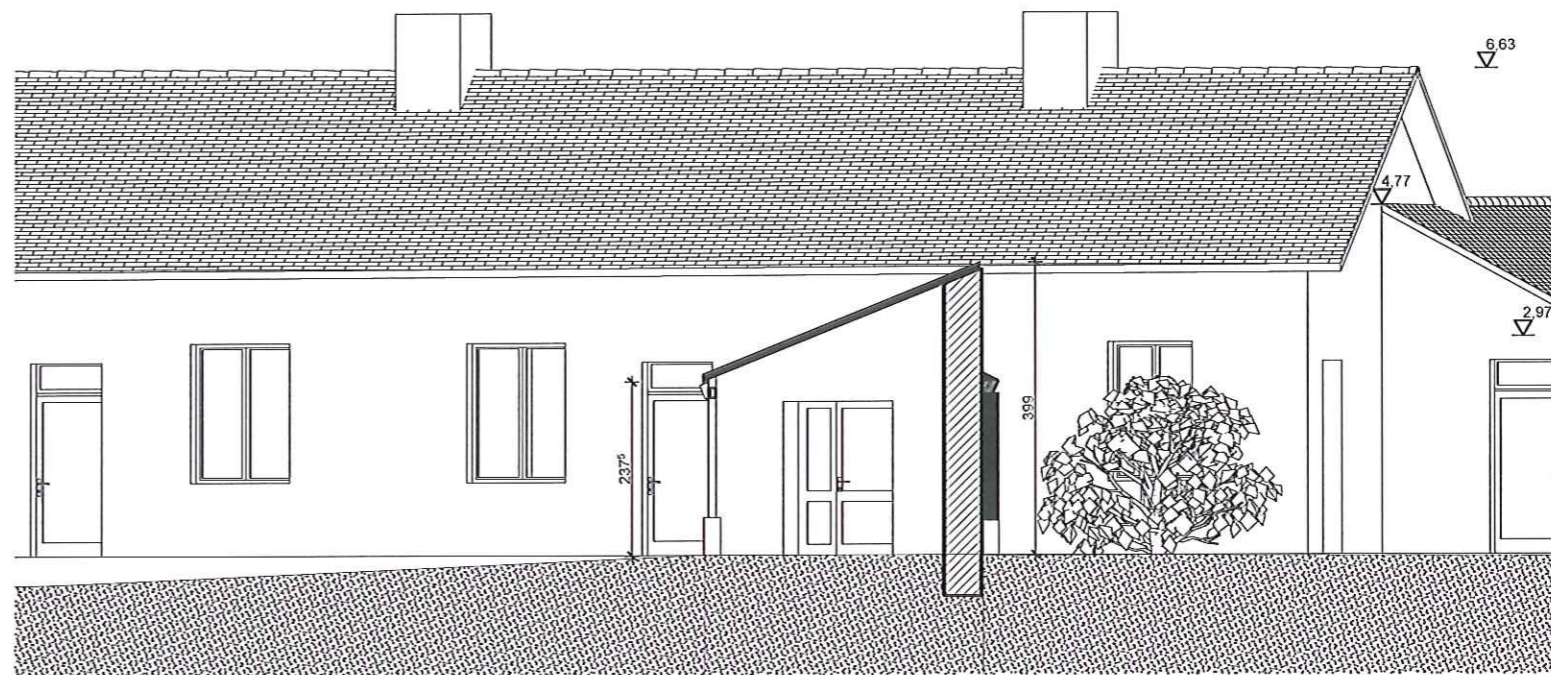

C Coupe CC 1:100

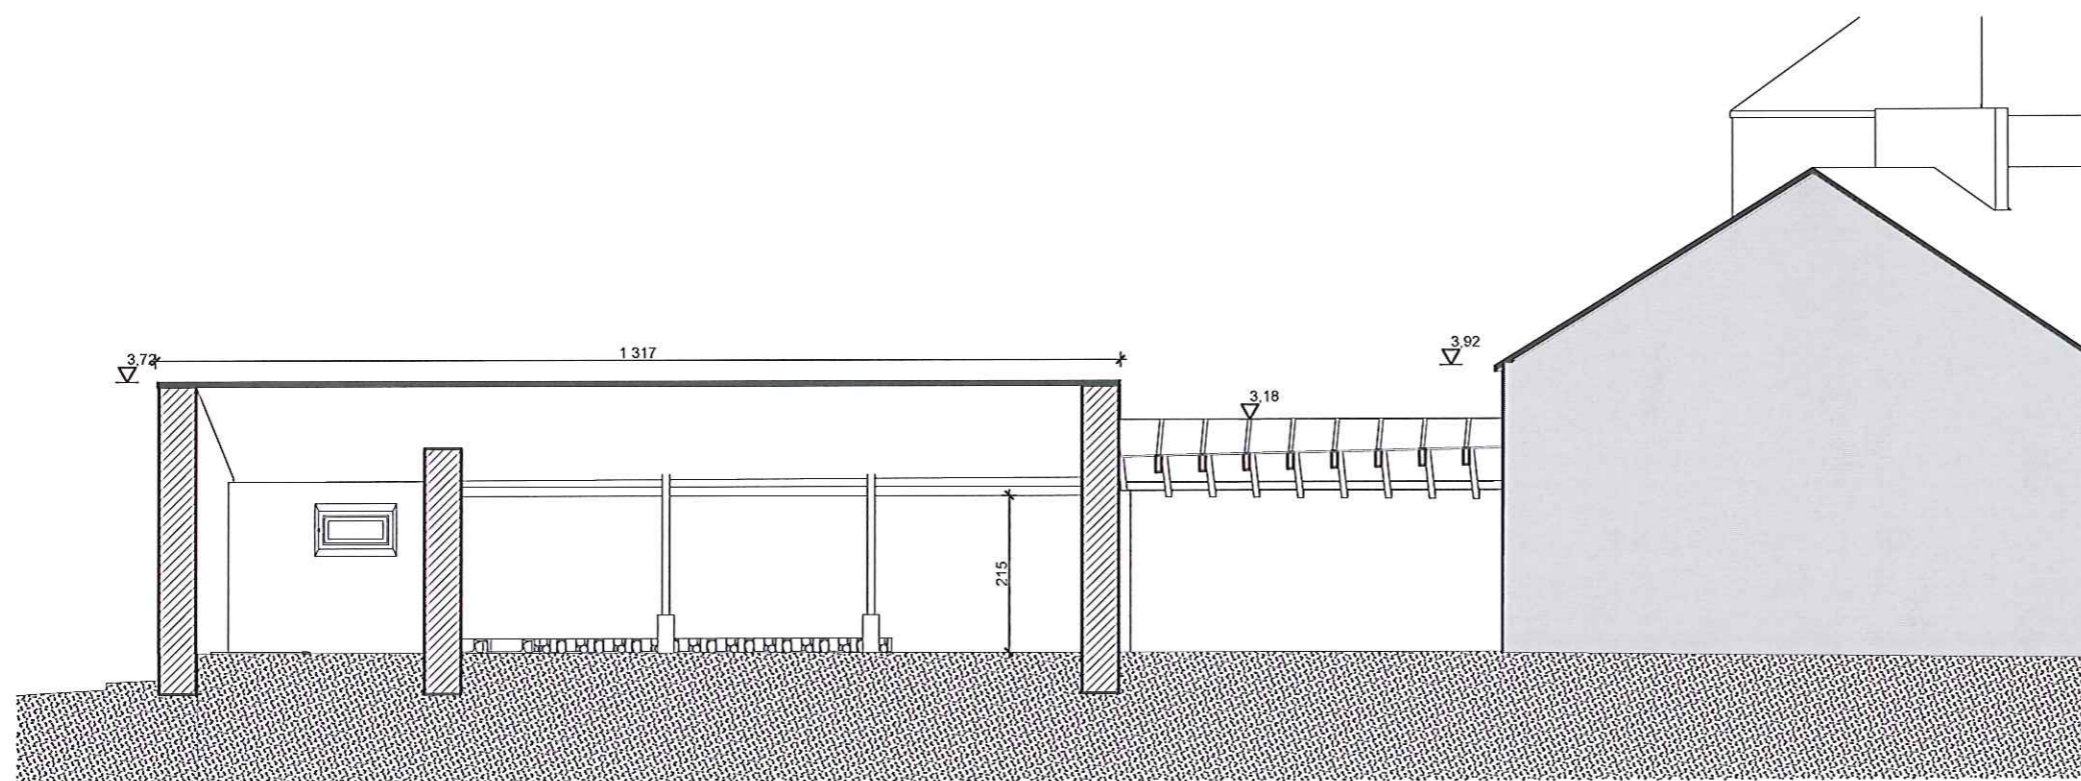

B Coupe BB 1:100

Restructuration du préau et agrandissement
des sanitaires
Ecole des Châtaigniers

Maîtrise d'ouvrage :

Mairie de Landudal
Place Jacques Le Page
29510 LANDUDAL
Tél. : 02 98 57 40 17
Fax : 02 98 57 40 08



Chantier :

Rue de l'école
Bourg
29510 LANDUDAL

Conception - Maîtrise d'oeuvre:

SARL Bâti RESPECT
ZI N°2
29510 Bric de l'Odet



Tél. : 06 20 15 66 25 Email : batirespect@gmail.com
www.batirespect.com

Phase du projet:

Permis de construire


Dessiné par:
Ivan BICREL

Date : 19/01/2015

Format : A3

ECH :


Etat EXISTANT

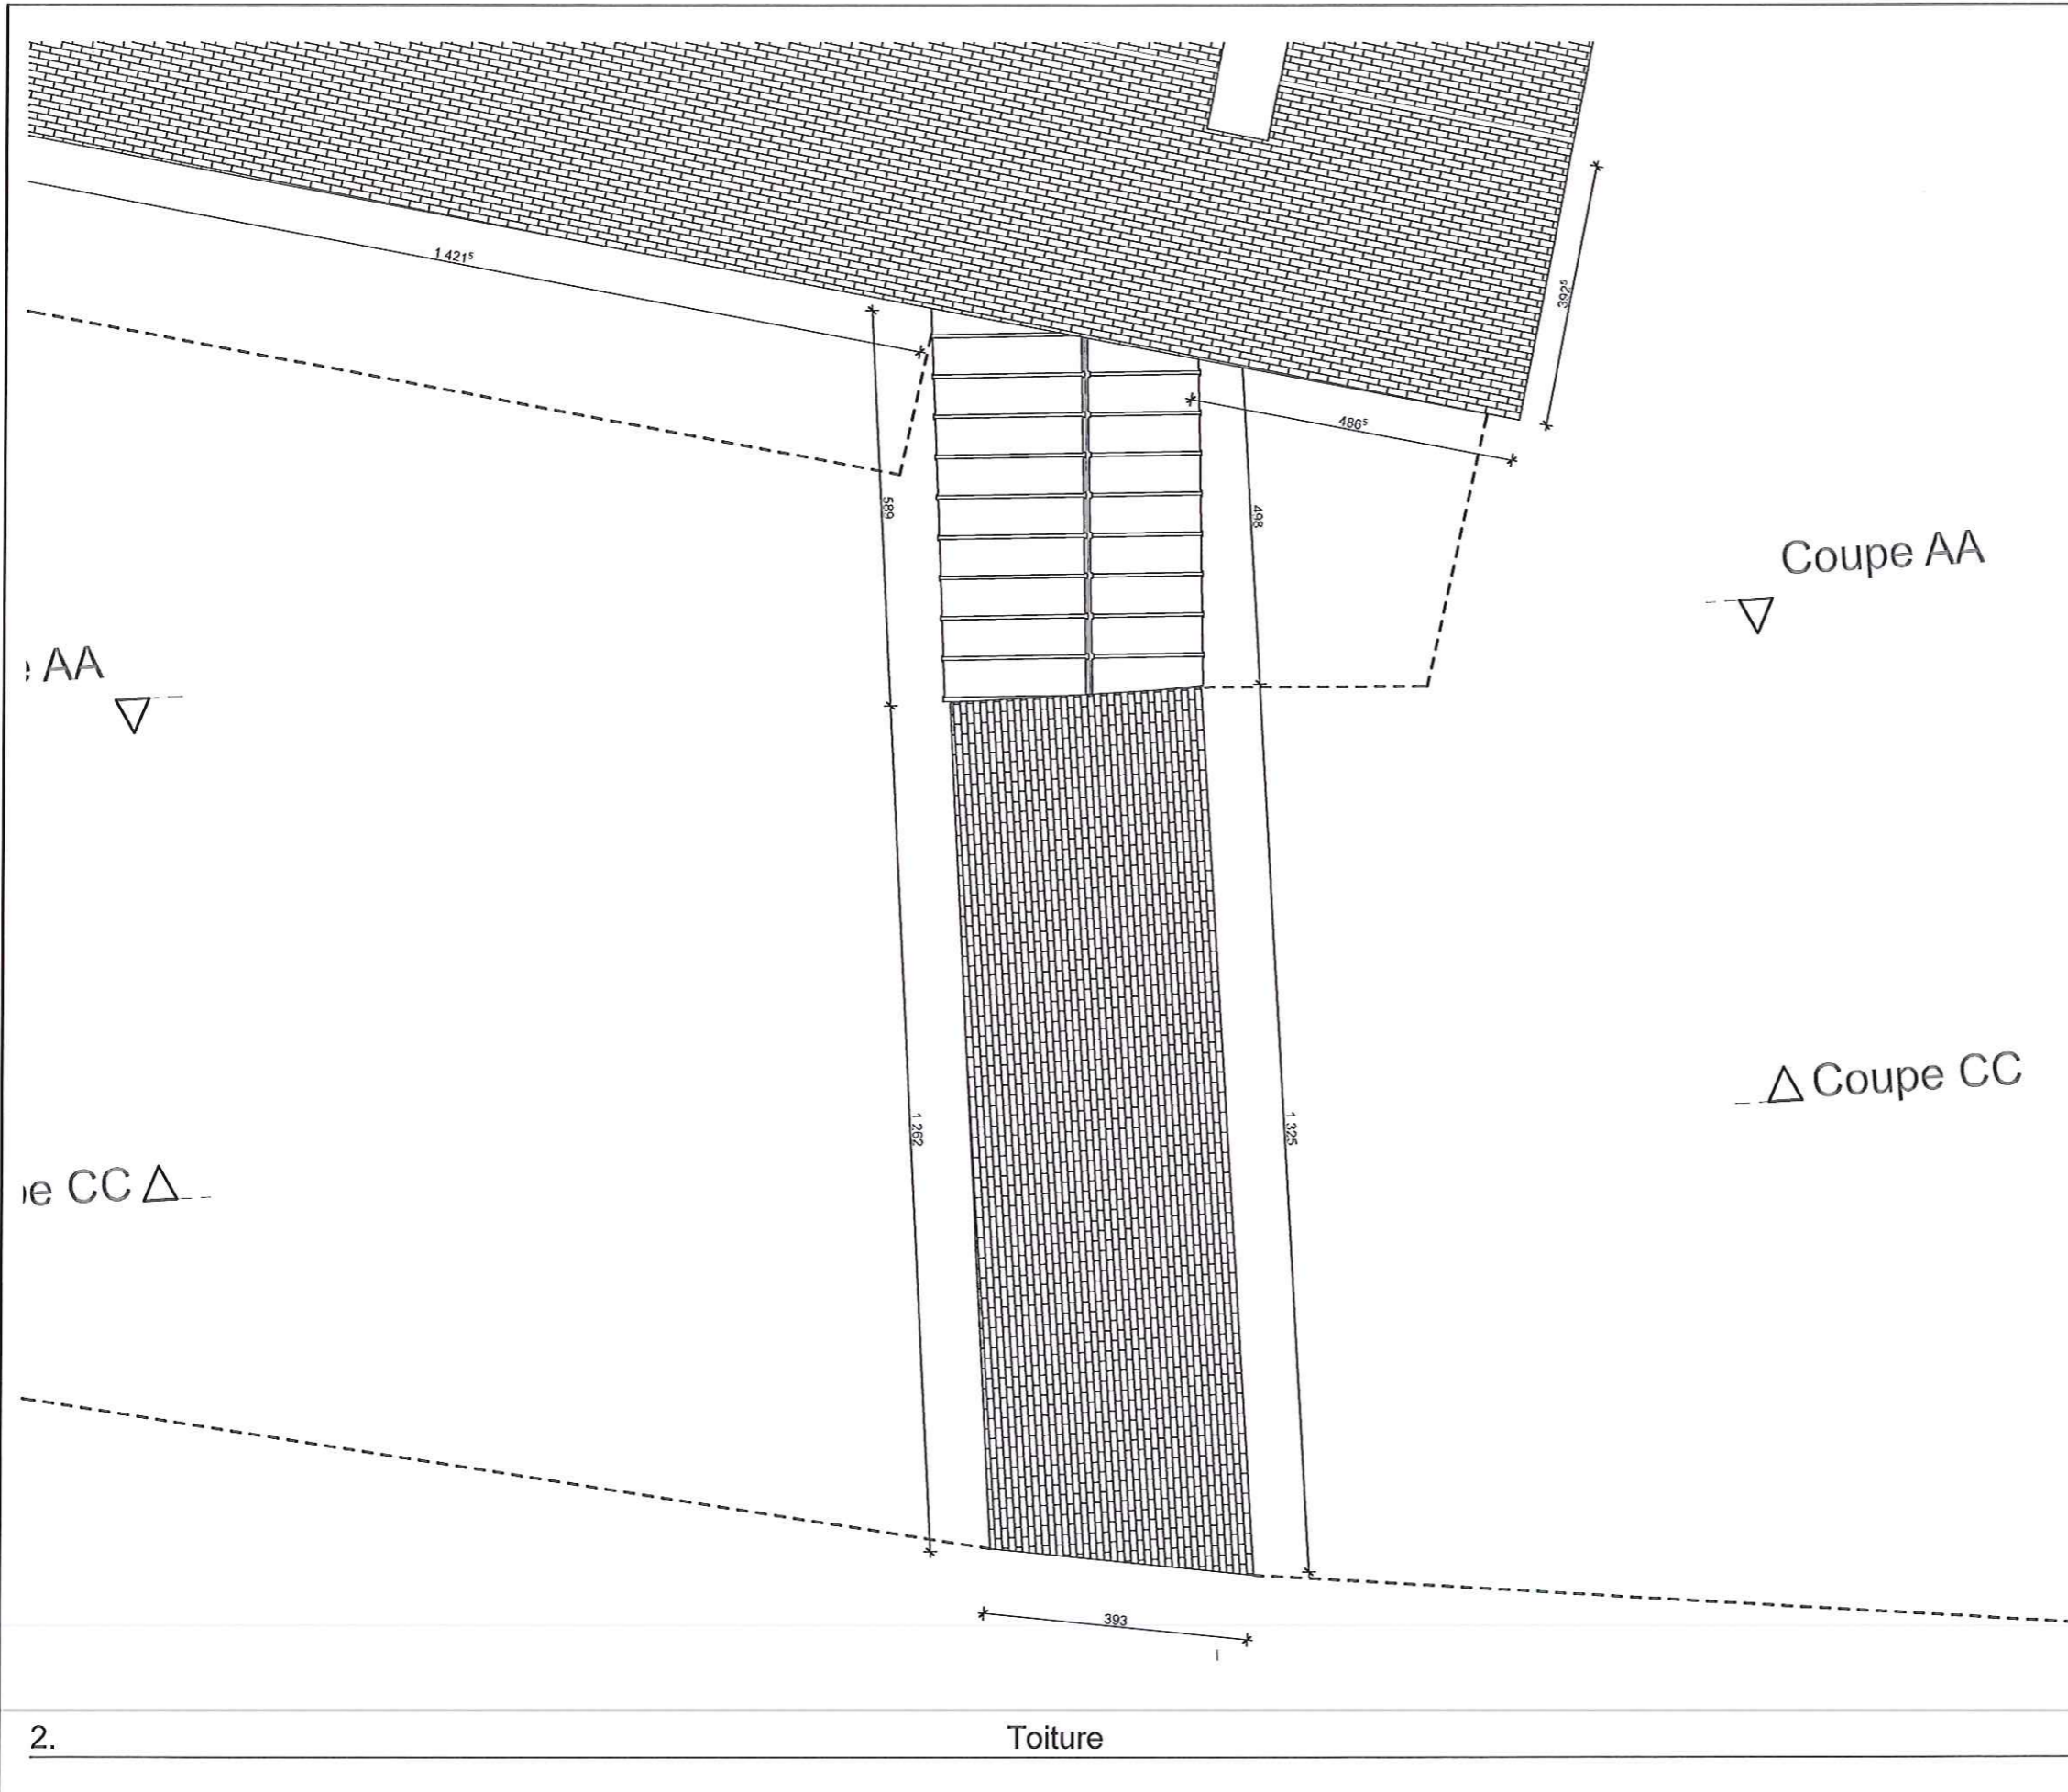


2.

Toiture

Restructuration du préau et agrandissement des sanitaires Ecole des Châtaigniers	
Maîtrise d'ouvrage : Mairie de Landudal Place Jacques Le Page 29510 LANDUDAL Tél. : 02 98 57 40 17 Fax : 02 98 57 40 08	
	
Chantier : Rue de l'école Bourg 29510 LANDUDAL	
Conception - Maîtrise d'oeuvre: SARL Bâti RESPECT ZI N°2 29510 Briec de l'Odet Tél. : 06 20 15 66 25 Email : batirespect@gmail.com www.batirespect.com	
	
Phase du projet: Permis de construire	
Dessiné par: Ivan BICREL	Date : 19/01/2015
Format : A3	ECH : 1:100
Etat EXISTANT	

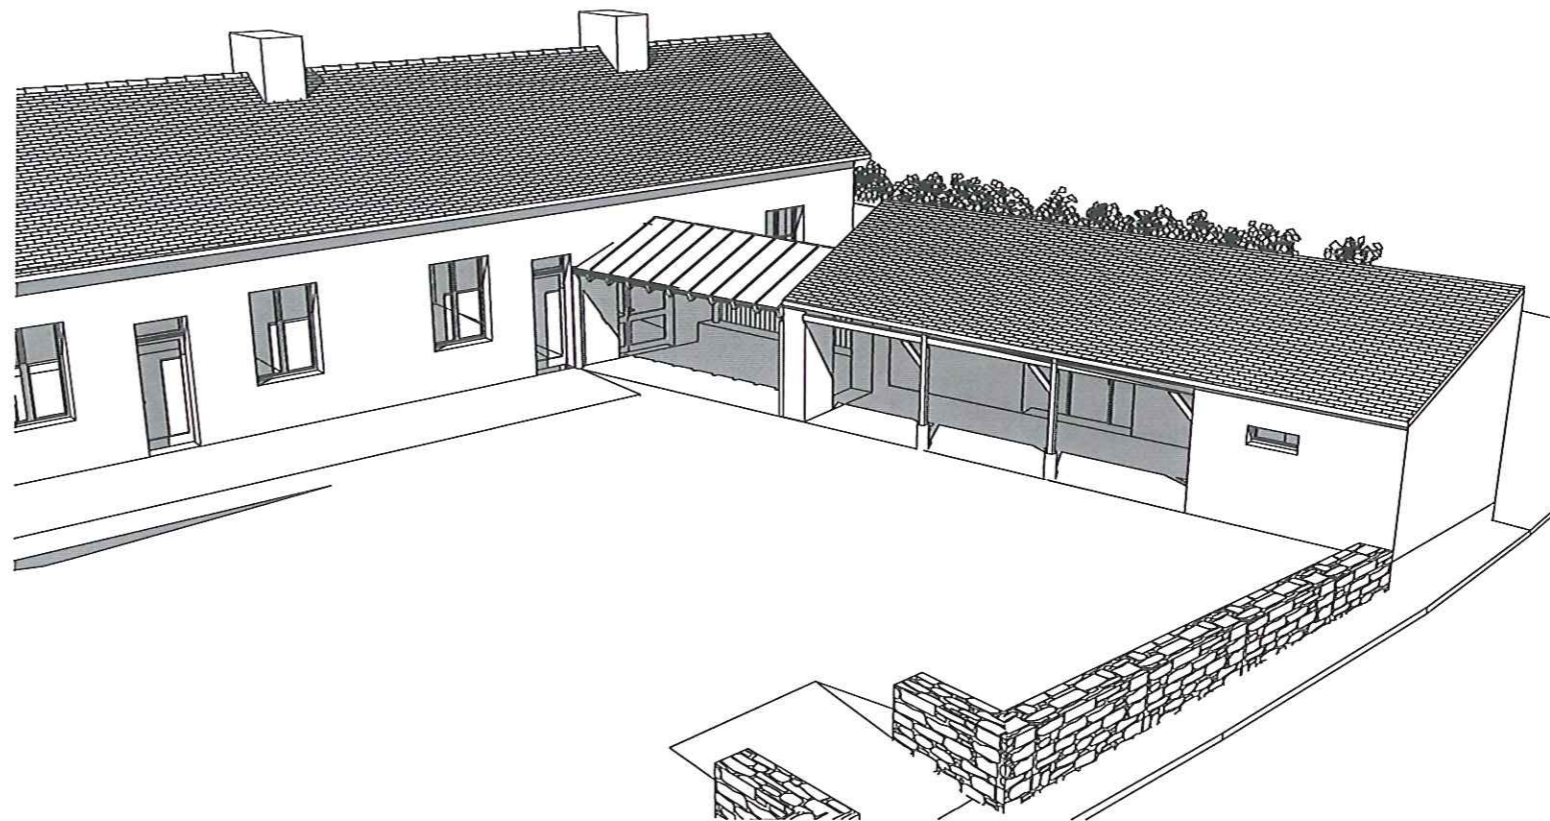

Perspective Sud-Est

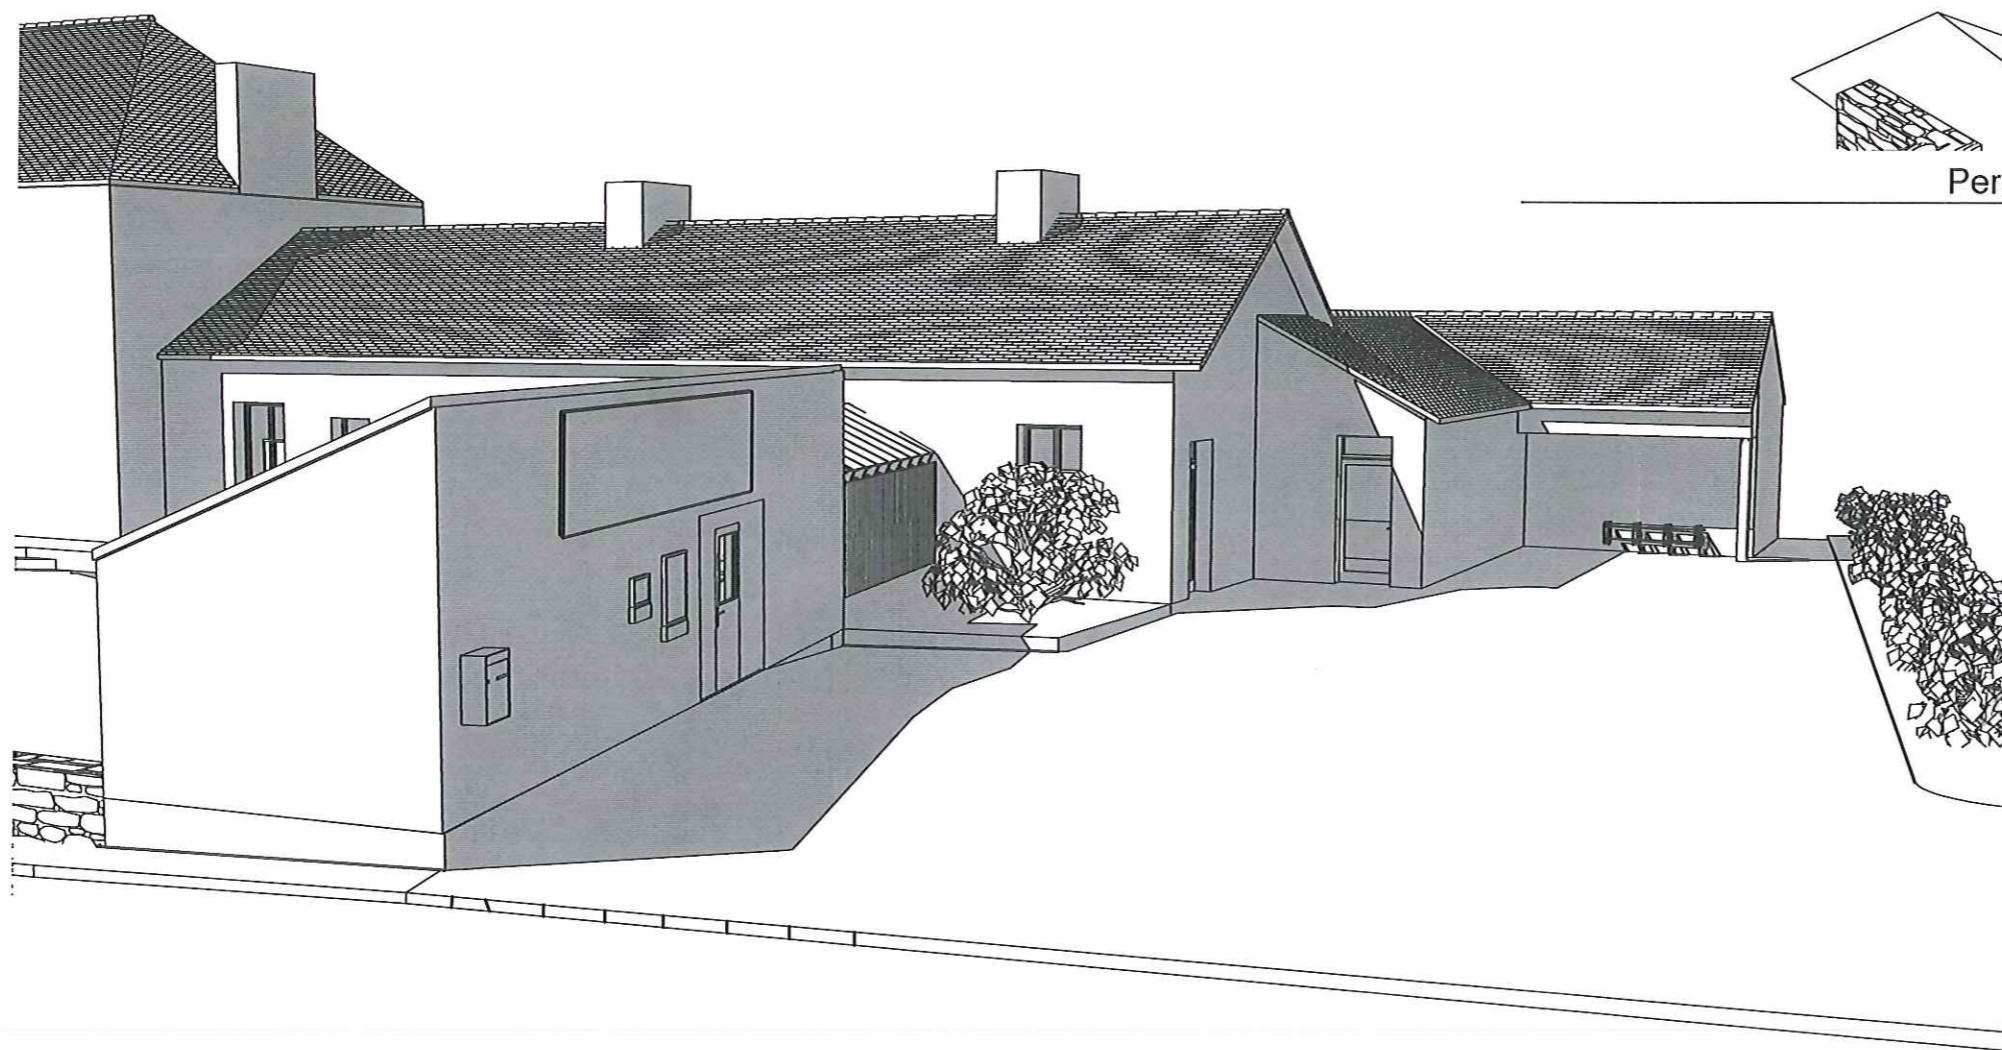

Perspective Sud-Est

3D-04

1:135,63

Restructuration du préau et agrandissement
des sanitaires
Ecole des Châtaigniers

Maîtrise d'ouvrage :

Mairie de Landudal
Place Jacques Le Page
29510 LANDUDAL
Tél. : 02 99 57 40 17
Fax : 02 99 57 40 08



Chantier :

Rue de l'école
Bourg
29510 LANDUDAL

Conception - Maîtrise d'oeuvre:

SARL Bâti RESPECT
ZI N°2
29510 Briec de l'Odet



Tél. : 06 20 15 66 25 Email : batirespect@gmail.com
www.batirespect.com

Phase du projet:

Permis de construire

Dessiné par:
Ivan BICREL

Date : 19/01/2015

Format : A3

ECH :

Etat EXISTANT