

Tableau des Surfaces Existantes	
Nom de Zone	Superficie
WC	8,18
Préau	69,53
Cour de récréation	590,61
Accès et stationnement	326,14
	994,46 m²

Restructuration du préau et agrandissement des sanitaires - Ecole des Châtaigners

Etat EXISTANT

Maitrise d'ouvrage :

Mairie de Landudal
Place Jacques Le Page
29510 LANDUDAL
Tél. : 02 98 57 40 17
Fax : 02 98 57 40 08



Conception - Maîtrise d'oeuvre:

SARL Bâti RESPECT
ZI N°2
29510 Briec de l'Odet
Tél. : 06 20 15 66 25
Email : batirespect@gmail.com



www.batirespect.com

Dessiné par: Ivan BICREL

ECH :

Date : 19/01/2015



Format : A4

Chantier :

Rue de l'école
Bourg
29510 LANDUDAL


Phase du projet:

Permis de construire

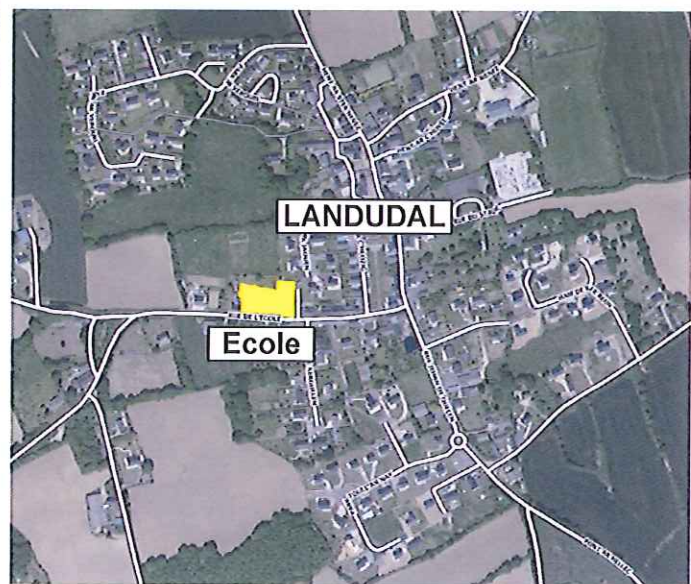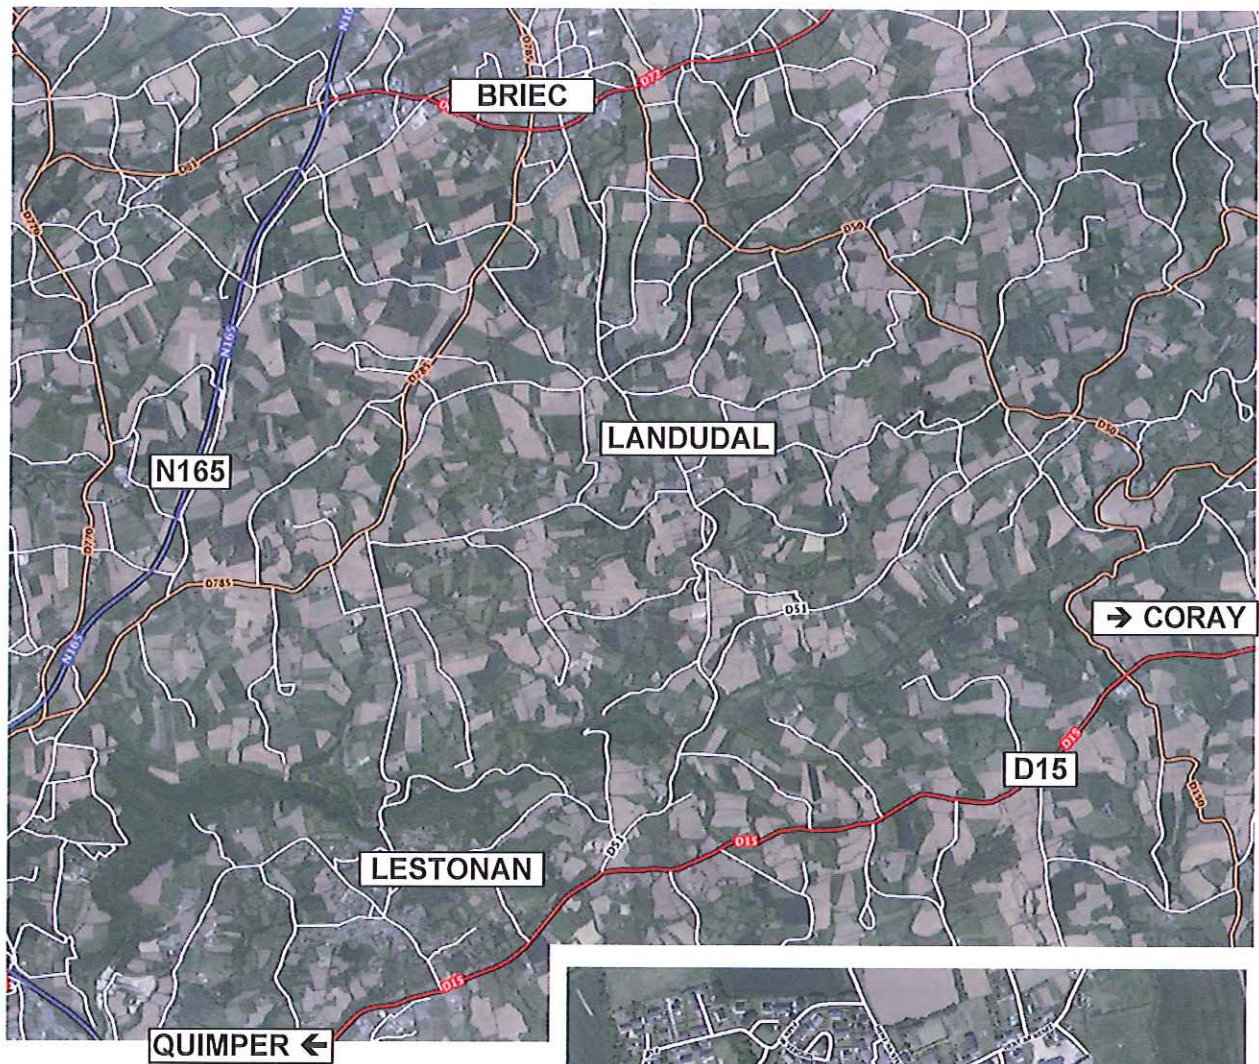

Plan de Situation

Restructuration du préau et agrandissement des sanitaires - Ecole des Châtaigners		Etat EXISTANT
Maitrise d'ouvrage : Mairie de Landudal Place Jacques Le Page 29510 LANDUDAL Tél. : 02 93 57 40 17 Fax : 02 93 57 40 08		Dessiné par Ivan BICREL
Chantier : Rue de l'école Bourg 29510 LANDUDAL	Conception - Maitrise d'oeuvre: SARL Bâti RESPECT ZI N°2 29510 Briec de l'Odet Tél. : 06 20 15 66 25 Email : batirespect@gmail.com	ECH :
	 www.batirespect.com	Date : 19/01/2015
	Phase du projet: Permis de construire	Format : A4

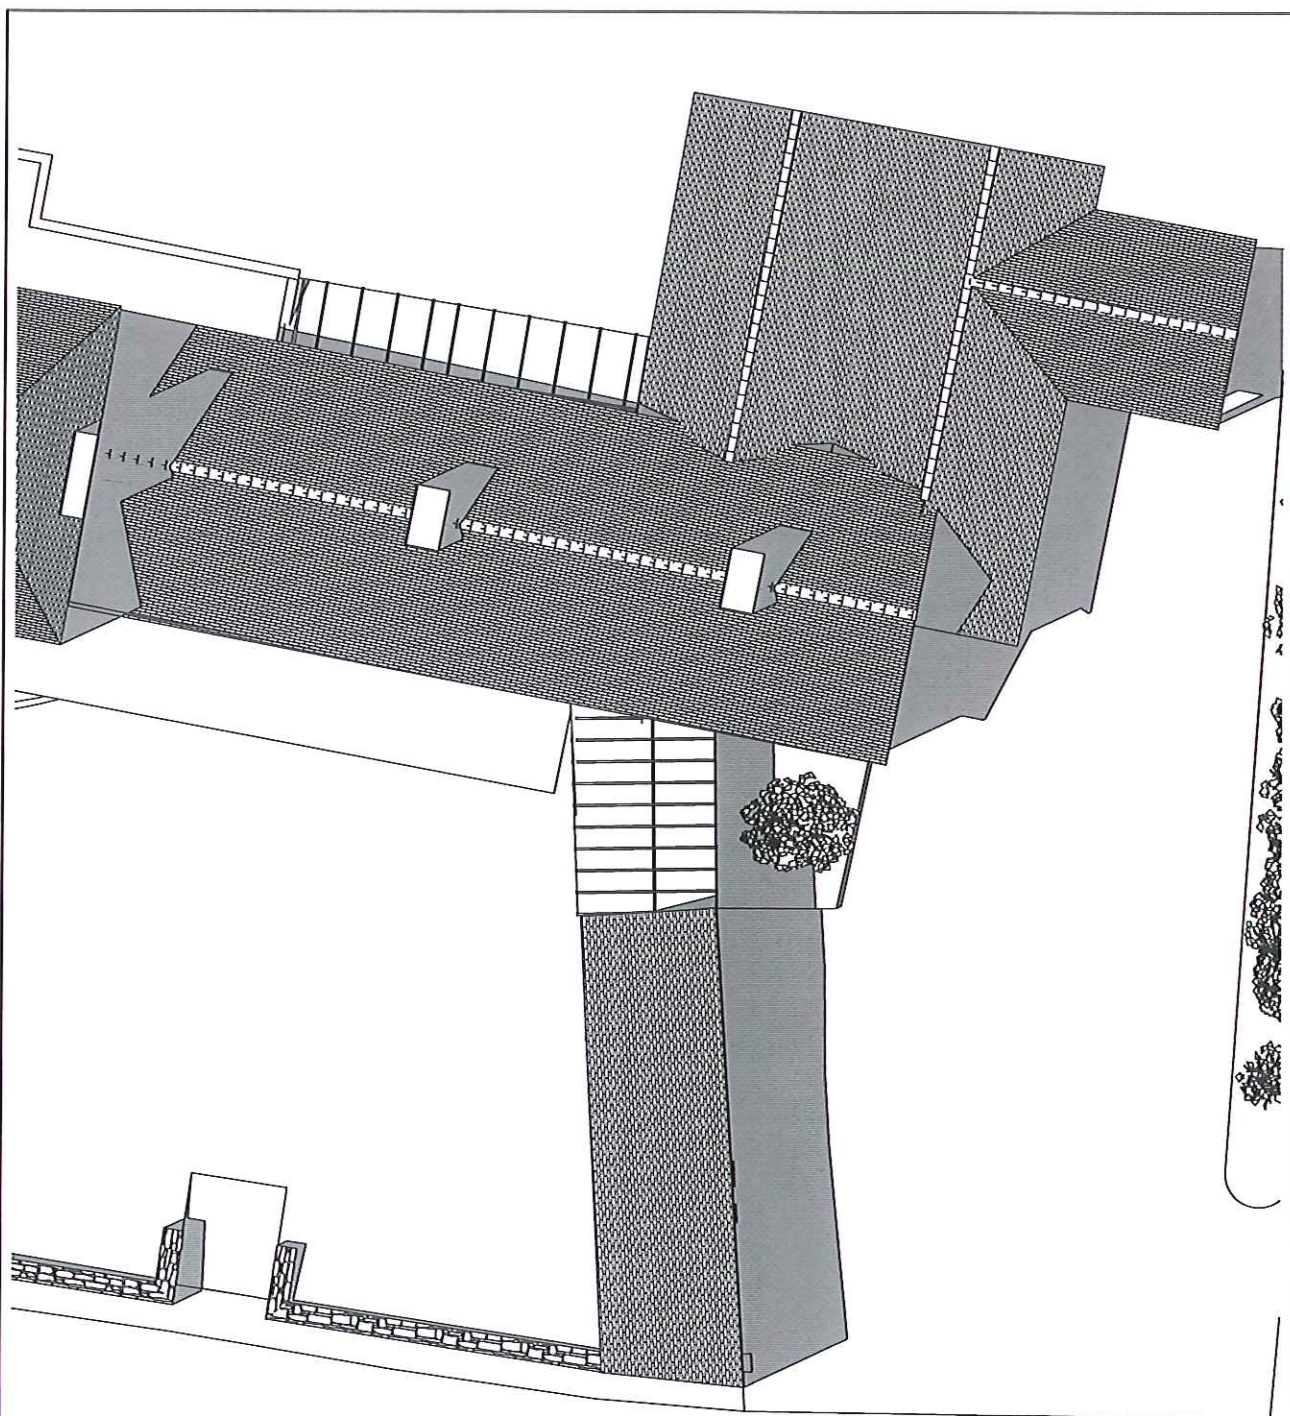

3D-06

Plan de masse

1:200

Restructuration du préau et agrandissement des sanitaires - Ecole des Châtaigners		Etat EXISTANT
Maitrise d'ouvrage : Mairie de Landudal Place Jacques Le Page 29510 LANDUDAL Tél. : 02 98 57 40 17 Fax : 02 98 57 40 08		Conception - Maitrise d'oeuvre: SARL Bâti RESPECT ZI N°2 29510 Briec de l'Odet Tél. : 06 20 15 66 25 Email : batirespect@gmail.com  www.batirespect.com
Chantier : Rue de l'école Bourg 29510 LANDUDAL	Phase du projet: Permis de construire	Dessiné par: Ivan BICREL ECH : Date : 19/01/2015 Format : A4

Restructuration du préau
et agrandissement des
sanitaires
**Ecole des
Châtaigniers**



Maitrise d'ouvrage :
Mairie de Landudal
Place Jacques Le Page
29510 LANDUDAL
Tél. : 02 98 57 40 17
Fax : 02 98 57 40 08

Chantier :
Rue de l'école
Bourg
29510 LANDUDAL

Conception - Maitrise
d'oeuvre :
SARL Bât RESPECT
ZI N°2
29510 Brisc de l'Odet




Tél. : 06 20 15 66 25
Email : batrespect@gmail.com
www.batrespect.com

Phase du projet:
Permis de construire

Dessiné par:
Ivan BICREL
Date : 19/01/2015

Format : A4 ECH :

Etat EXISTANT

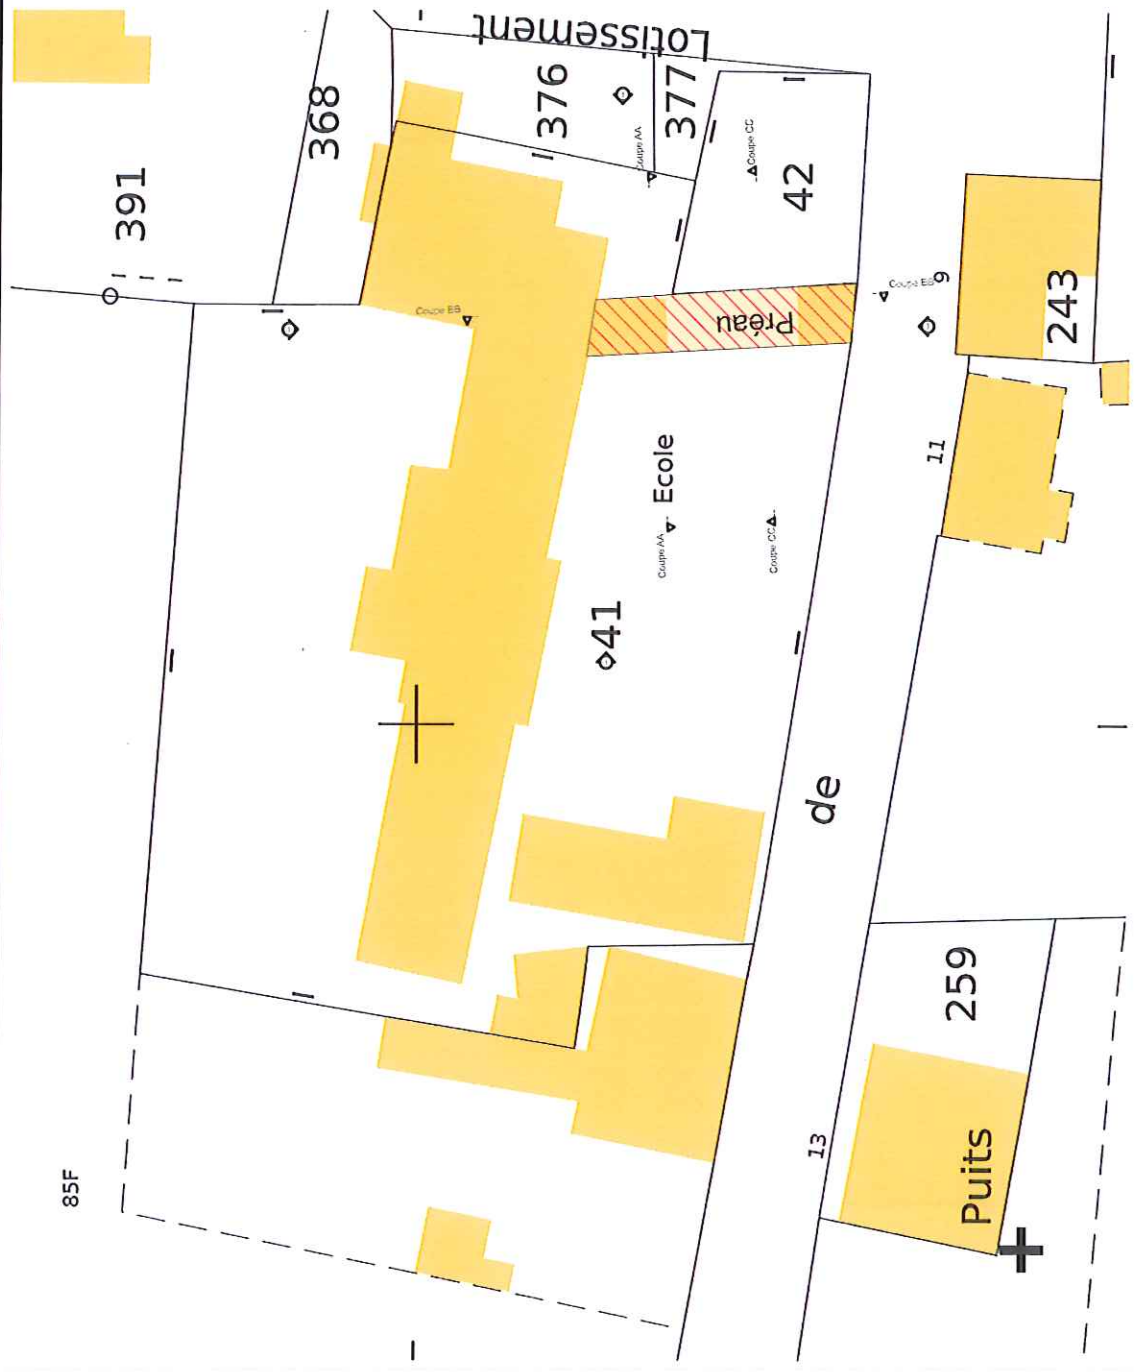

Extrait Cadastral

4.

Restructuration du préau
et agrandissement des
sanitaires
**Ecole des
Châtaigniers**



Maitrise d'ouvrage :

Mairie de Landudal
Place Jacques Le Page
29510 LANDUDAL
Tél. : 02 98 57 40 17
Fax : 02 98 57 40 08

Chantier :

Rue de l'école
Bourg
29510 LANDUDAL

Conception - Maîtrise
d'oeuvre :

SARL Bâti RESPECT
ZI N°2
29510 Bric de l'Odet



Tél. : 06 20 15 66 25

Email : batirespect@gmail.com
www.batirespect.com

Phase du projet :

Permis de construire


Dessiné par :

Ivan BICREL

Date : 19/01/2015


Format : A4 ECH :

Etat EXISTANT

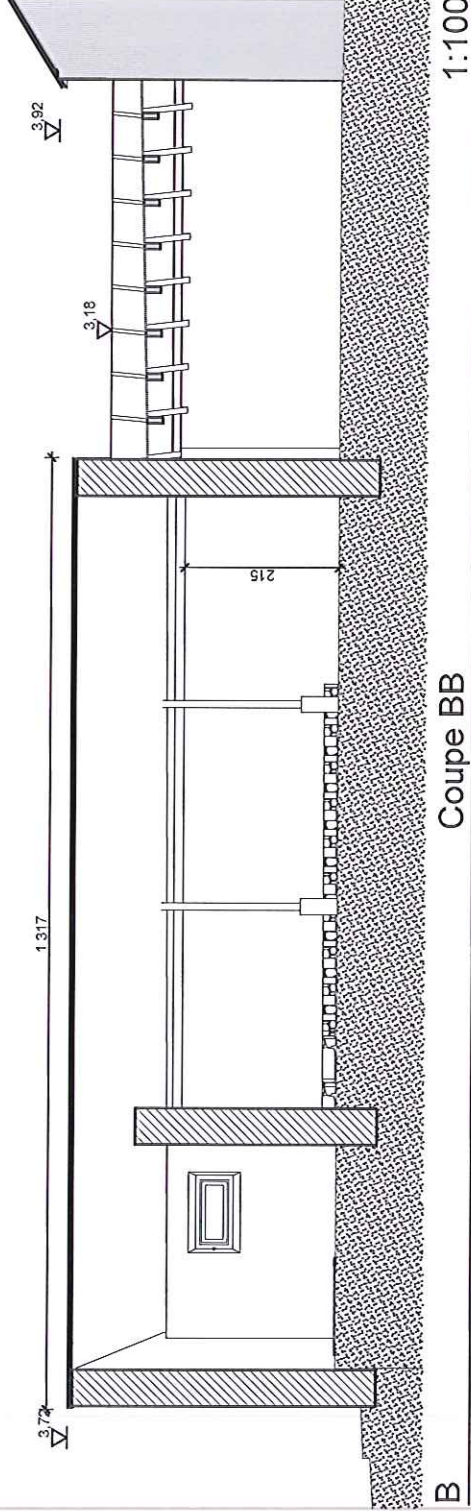

Coupe BB

1:100

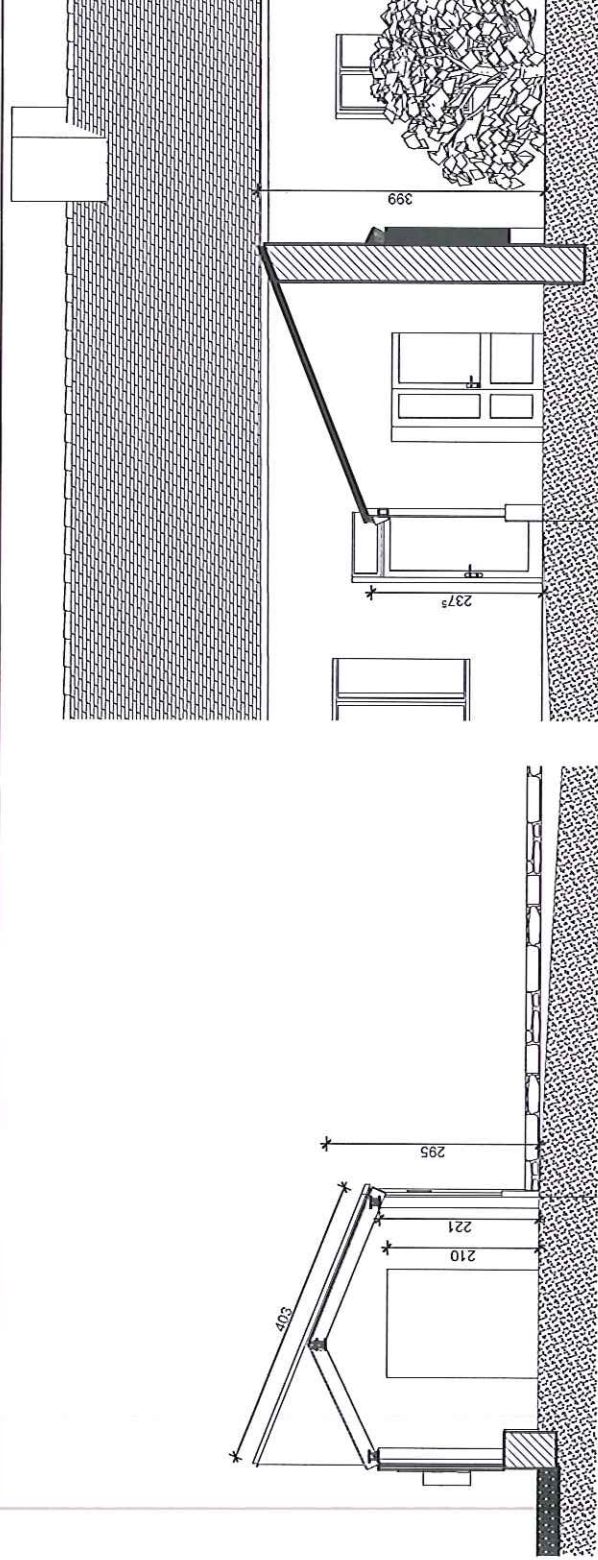

Coupe AA

C

Coupe CC

1:100

A

Restructuration du préau
et agrandissement des
sanitaires
**Ecole des
Châtaigniers**



Mairie d'ouvrage :
Mairie de Landudal
Place Jacques Le Page
29510 LANDUDAL
Tél. : 02 98 57 40 17
Fax : 02 98 57 40 08

Chantier :

Rue de l'école
Bourg
29510 LANDUDAL

Conception - Maîtrise
d'oeuvre :

SARL Bât RESPECT
ZI N°2
29510 Bric de l'Odet




Tél. : 06 20 15 66 25
Email : batrespect@gmail.com
www.batrespect.com

Phase du projet:
Permis de construire

Dessiné par:
Ivan BICREL
Date : 19/01/2015

Format : A4 ECH :


Etat EXISTANT

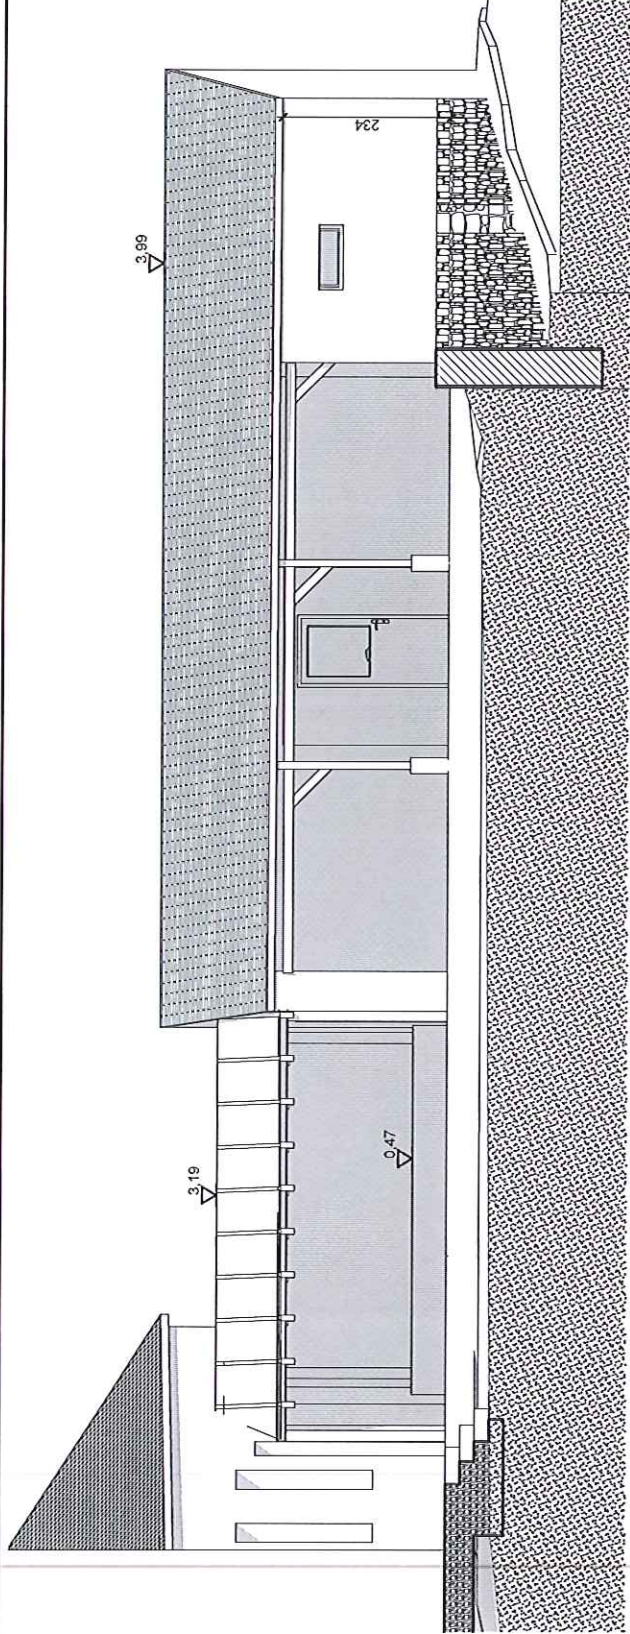

Ouest

Façade Ouest


1:100

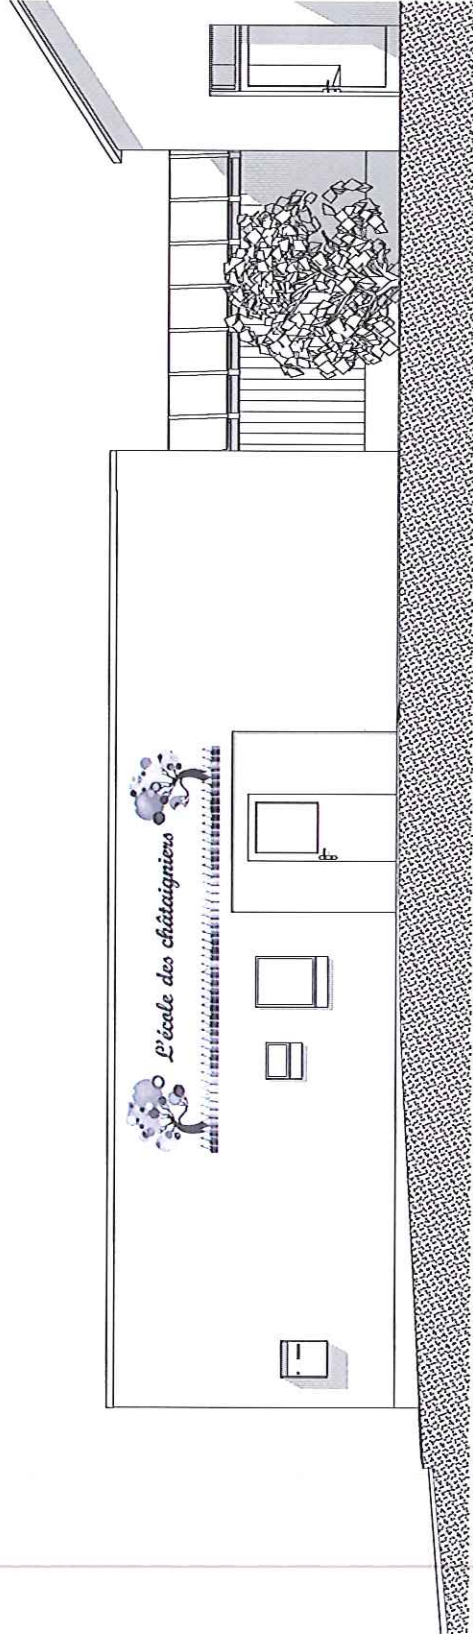

Est

Façade Est


1:100

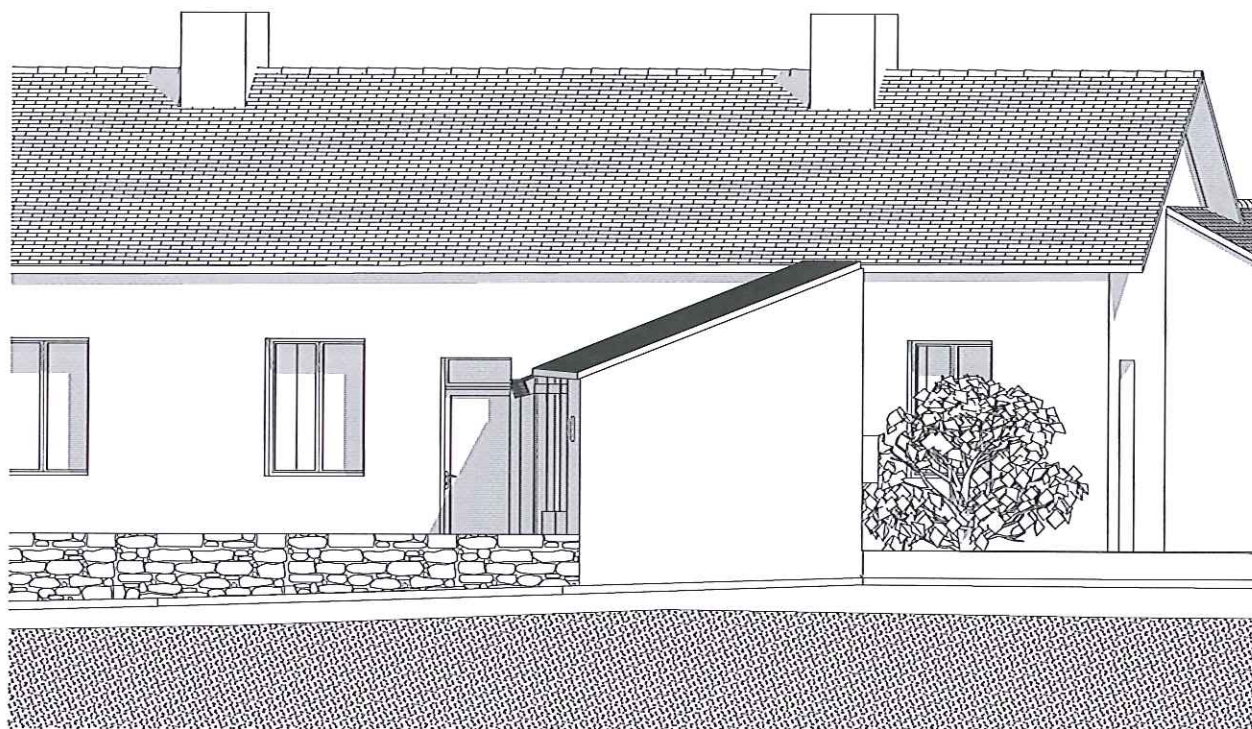

Façade Sud


Nota : Préau non visible depuis la façade nord de l'école

Restructuration du préau et agrandissement des sanitaires - Ecole des Châtaigners		Etat EXISTANT
Maîtrise d'ouvrage : Mairie de Landudal Place Jacques Le Page 29510 LANDUDAL Tél. : 02 98 57 40 17 Fax : 02 98 57 40 08		Dessiné par: Ivan BICREL
Chantier : Rue de l'école Bourg 29510 LANDUDAL	Conception - Maîtrise d'oeuvre: SARL Bâti RESPECT ZI N°2 29510 Briec de l'Odet Tél. : 06 20 15 66 25 Email : batirespect@gmail.com	ECH: 1:100 Date : 19/01/2015 Format : A4
	 www.batirespect.com	
	Phase du projet: Permis de construire	

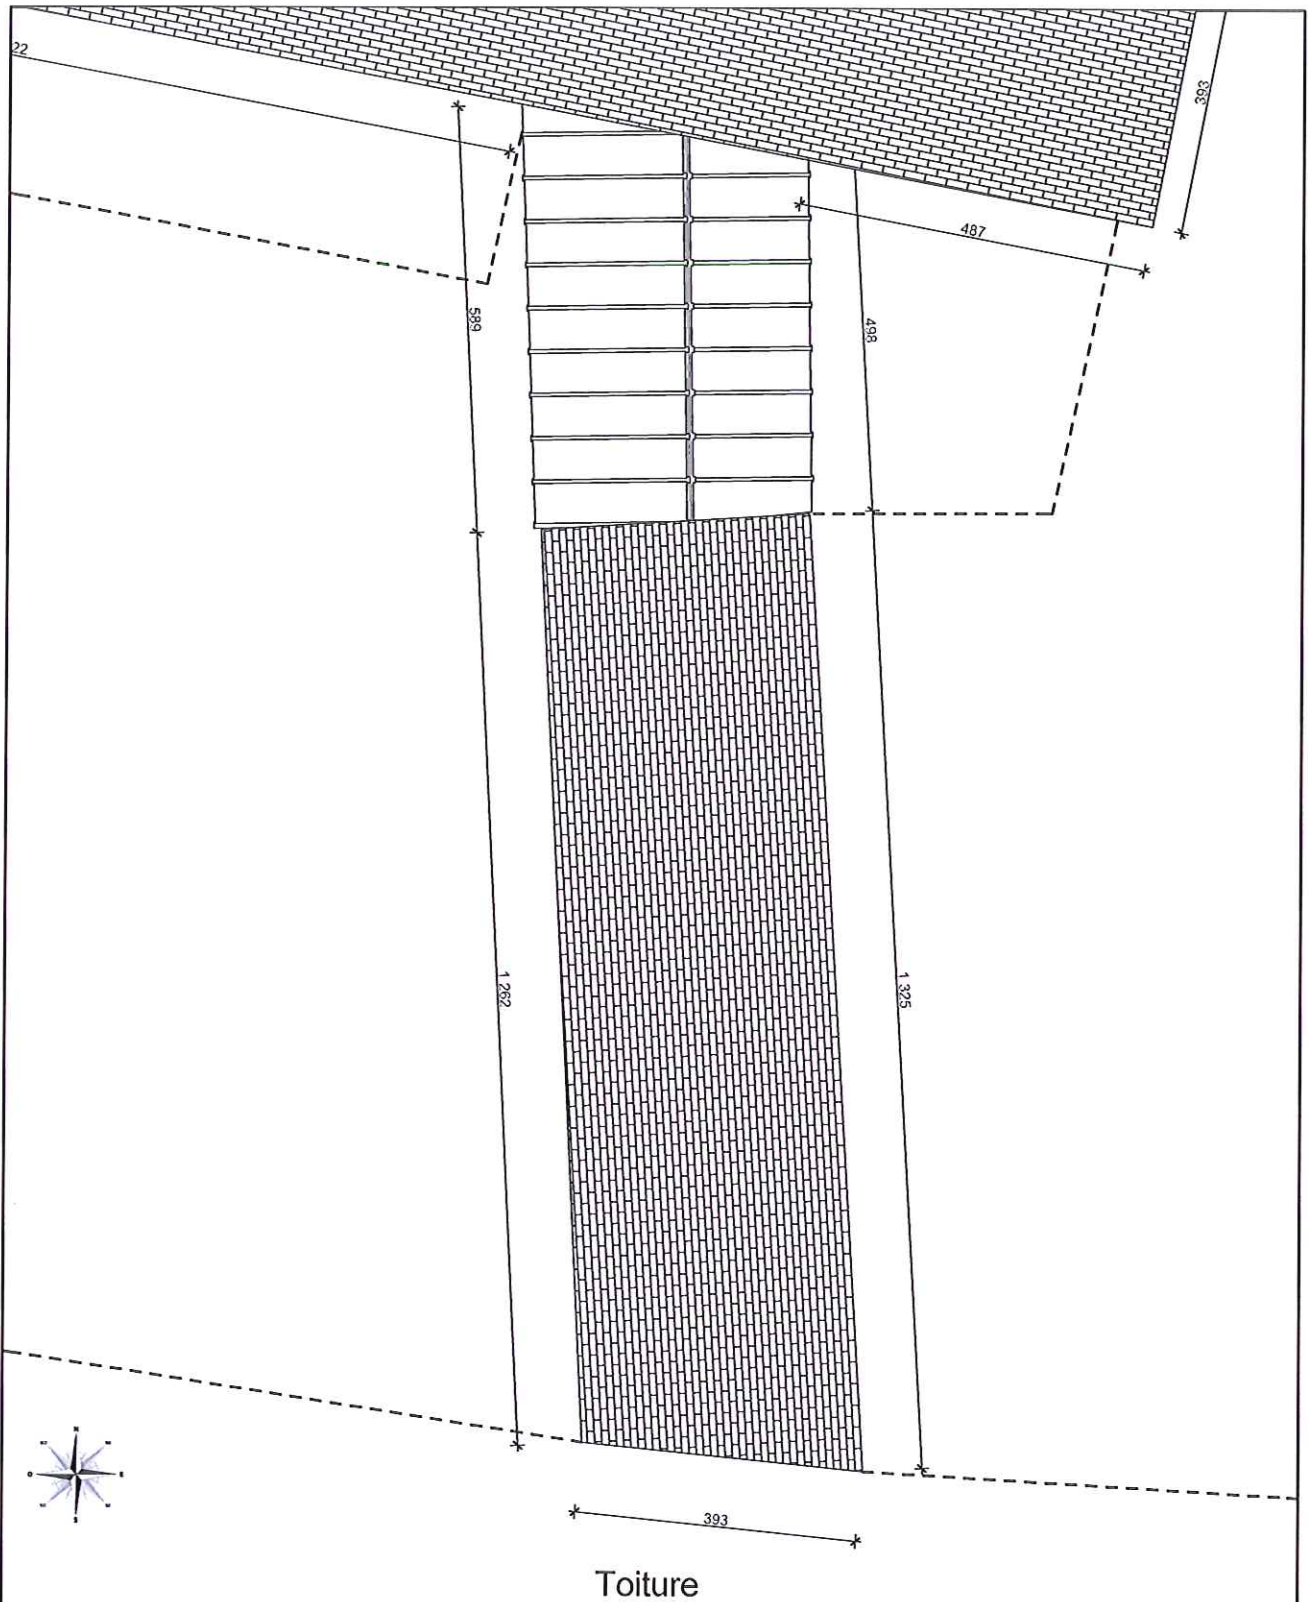


Toiture

Restructuration du préau et agrandissement des sanitaires - Ecole des Châtaigners		Etat EXISTANT
Maîtrise d'ouvrage : Mairie de Landudal Place Jacques Le Page 29510 LANDUDAL Tél. : 02 98 57 40 17 Fax : 02 98 57 40 08		Conception - Maîtrise d'oeuvre: SARL Bâti RESPECT ZI N°2 29510 Briec de l'Odet Tél. : 06 20 15 66 25 Email : batirespect@gmail.com  www.batirespect.com
Chantier : Rue de l'école Bourg 29510 LANDUDAL	Phase du projet: Permis de construire	Dessiné par: Ivan BICREL ECH : Date : 19/01/2015 Format : A4

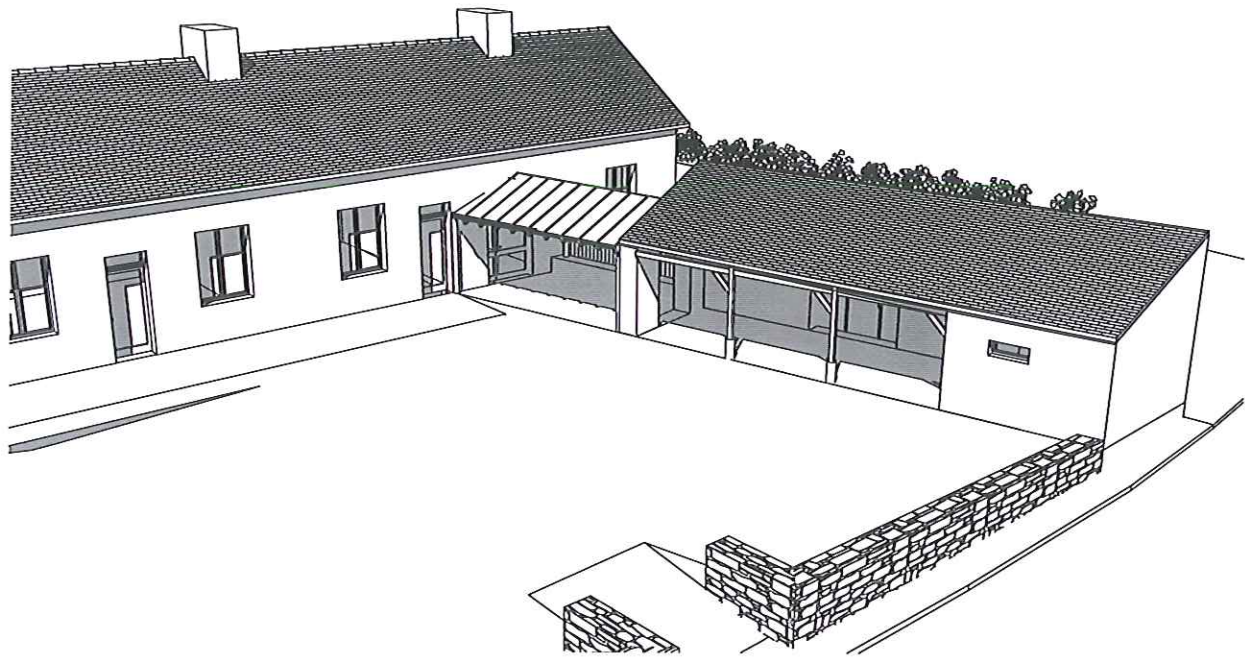

Perspective Sud-Est

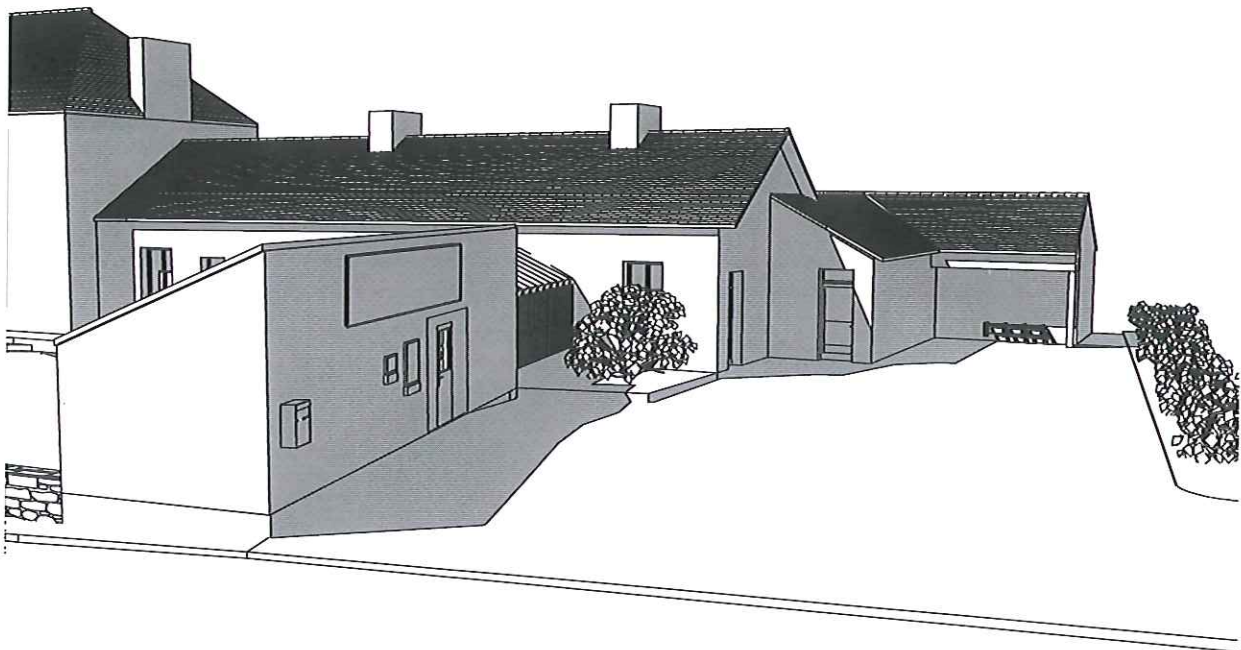

Perspective Sud-Est

Restructuration du préau et agrandissement des sanitaires - Ecole des Châtaigners		Etat EXISTANT
Maitrise d'ouvrage : Mairie de Landudal Place Jacques Le Page 29510 LANDUDAL Tél. : 02 98 57 40 17 Fax : 02 98 57 40 08		Dessiné par: Ivan BICREL
Chantier : Rue de l'école Bourg 29510 LANDUDAL	Conception - Maîtrise d'oeuvre: SARL Bâti RESPECT ZI N°2 29510 Briec de l'Odet Tél. : 06 20 15 66 25 Email : batirespect@gmail.com	ECH :
	 www.batirespect.com	Date : 19/01/2015
	Phase du projet: Permis de construire	Format : A4