



Tableau des Surfaces Existantes	
Nom de Zone	Superficie
WC Garçons Existant	8,18
WC Filles	12,39
Préau	96,80
Dallage ext	11,57
Cour de récréation	607,65
Accès et stationnement	250,28
	986,87 m²

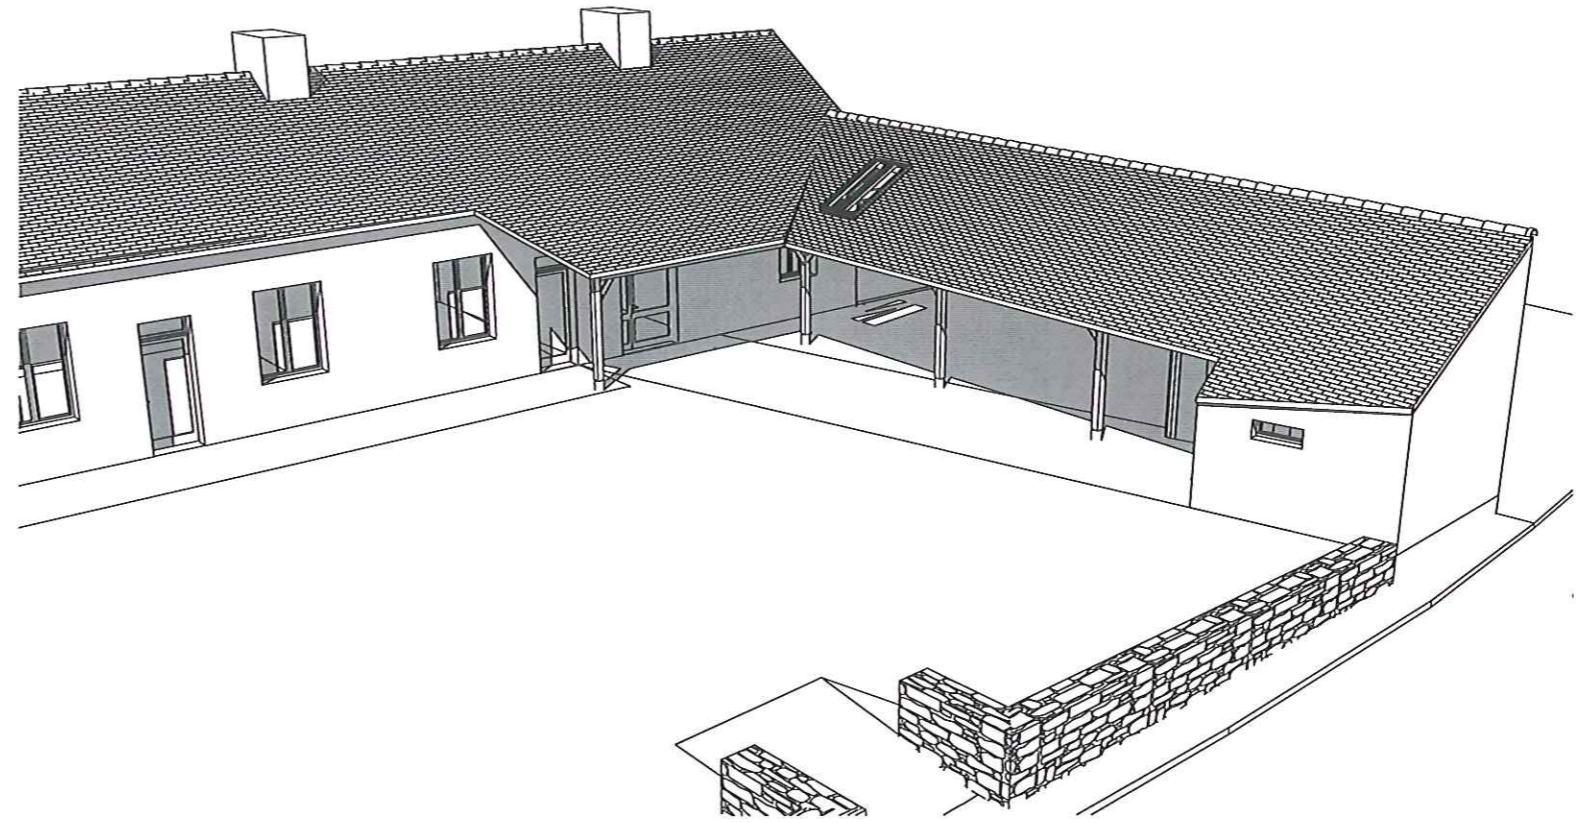

Perspective Sud-Est

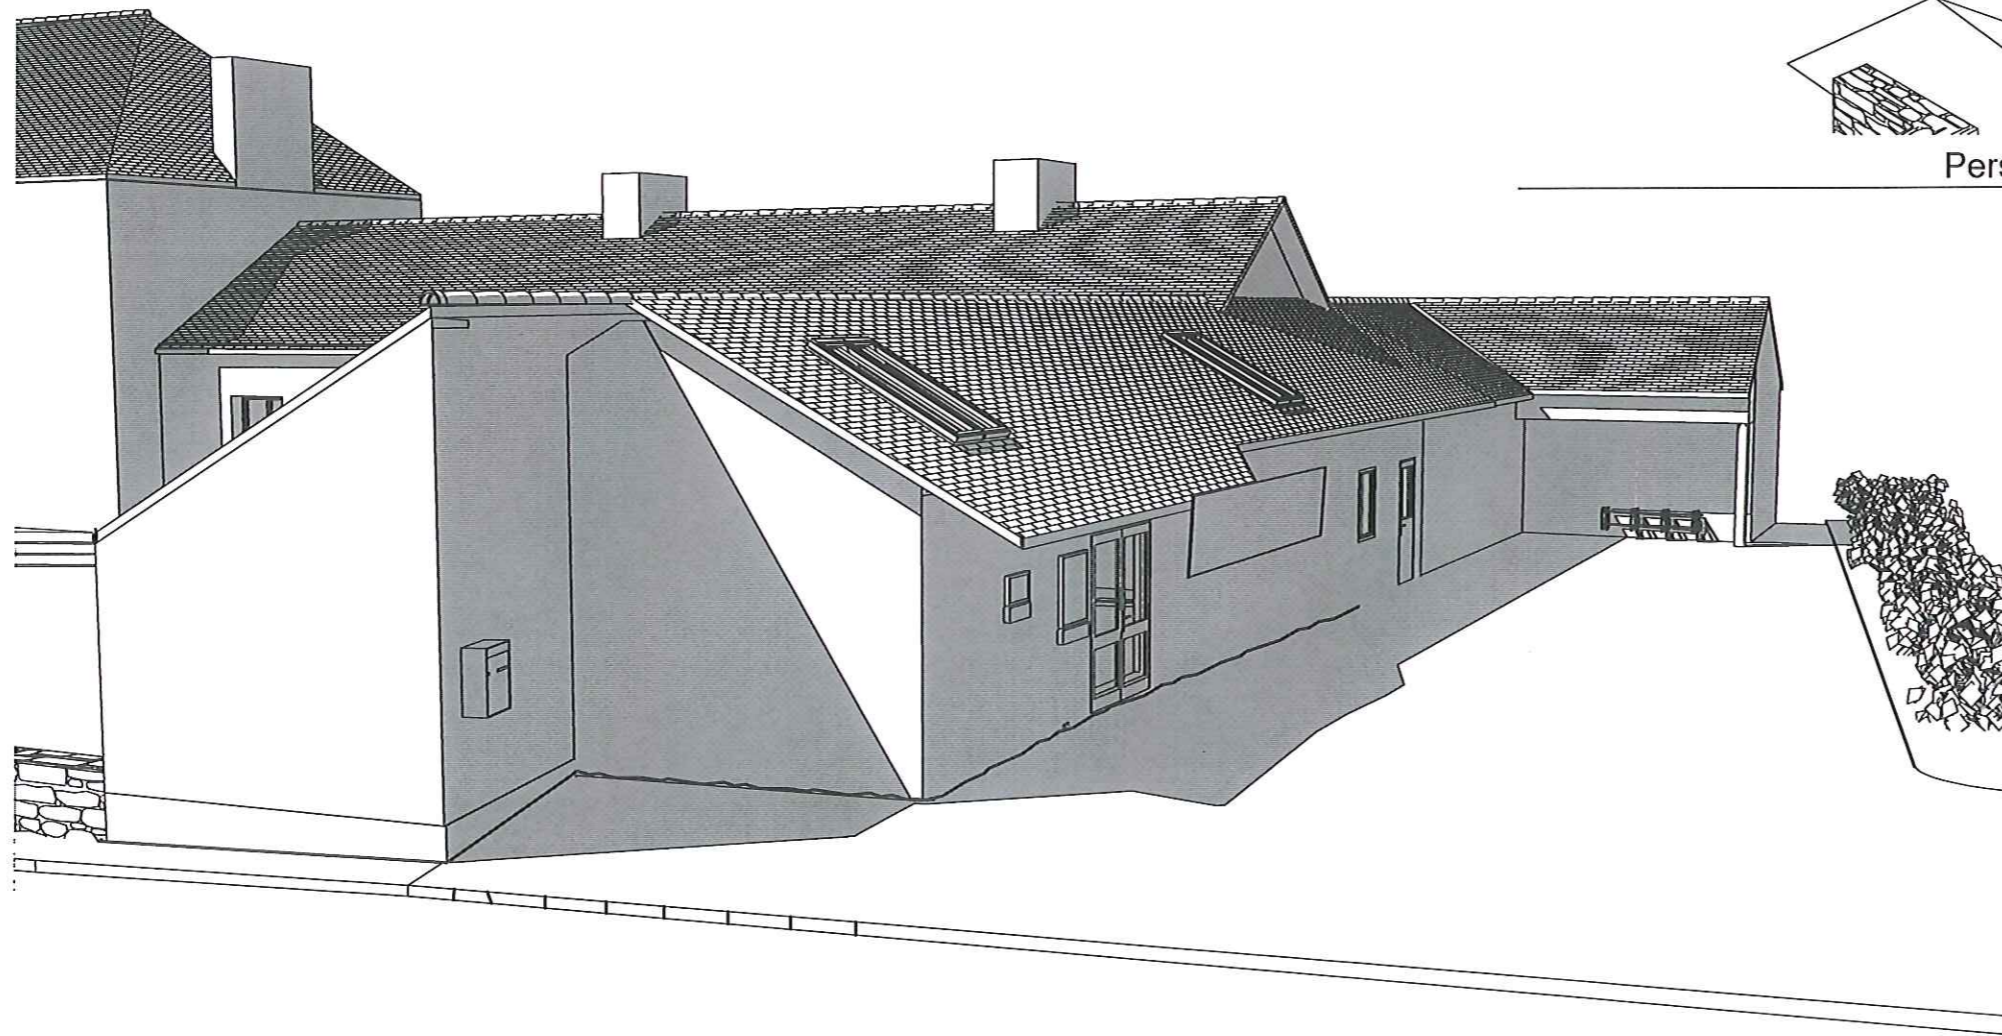

3D-04

Perspective Sud-Est

1:135,63

Restructuration du préau et agrandissement des sanitaires

Ecole des Châtaigniers

Maîtrise d'ouvrage :

Mairie de Landudal
Place Jacques Le Page
29510 LANDUDAL
Tél. : 02 98 57 40 17
Fax : 02 98 57 40 08



Chantier :

Rue de l'école
Bourg
29510 LANDUDAL

Conception - Maîtrise d'oeuvre:

SARL Bâti RESPECT
ZI N°2
29510 Briec de l'Odet



Tél. : 06 20 15 66 25 Email : batirespect@gmail.com
www.batirespect.com

Phase du projet:

Permis de construire


Dessiné par:
Ivan BICREL

Date : 27/01/2015

Format : A3

ECH :

PROJET

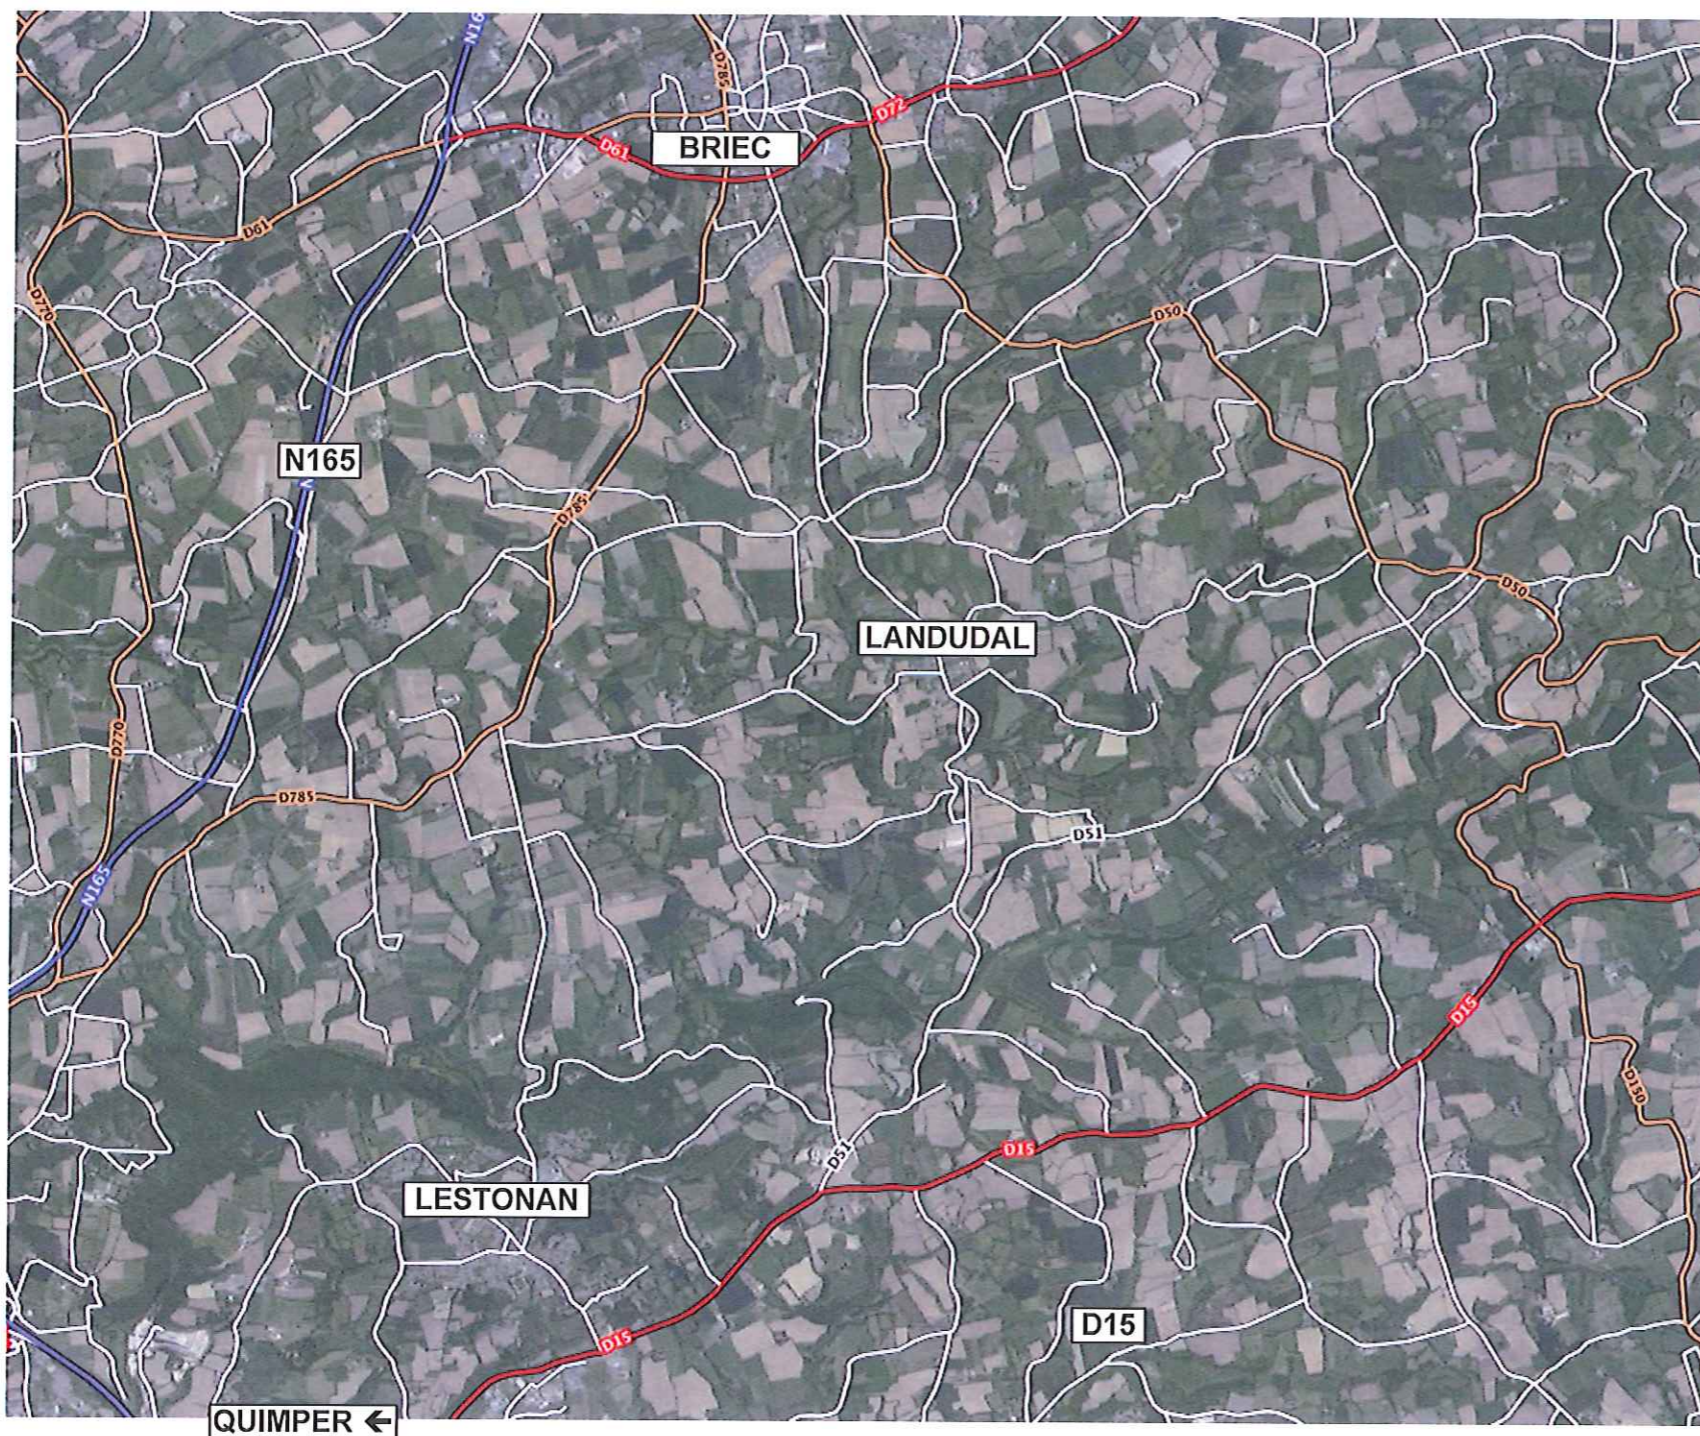

→ CORAY

Plan de Situation

Restructuration du préau et agrandissement des sanitaires

Ecole des Châtaigniers

Maitrise d'ouvrage :

Mairie de Landudal
Place Jacques Le Page
29510 LANDUDAL
Tél. : 02 98 57 40 17
Fax : 02 98 57 40 08



Chantier :

Rue de l'école
Bourg
29510 LANDUDAL

Conception - Maitrise d'oeuvre :

SARL Bâti RESPECT
ZI N°2
29510 Briec de l'Odet



Tél. : 06 20 15 66 25 Email : batirespect@gmail.com
www.batirespect.com

Phase du projet :

Permis de construire


Dessiné par:
Ivan BICREL

Date : 27/01/2015

Format : A3

ECH :

PROJET

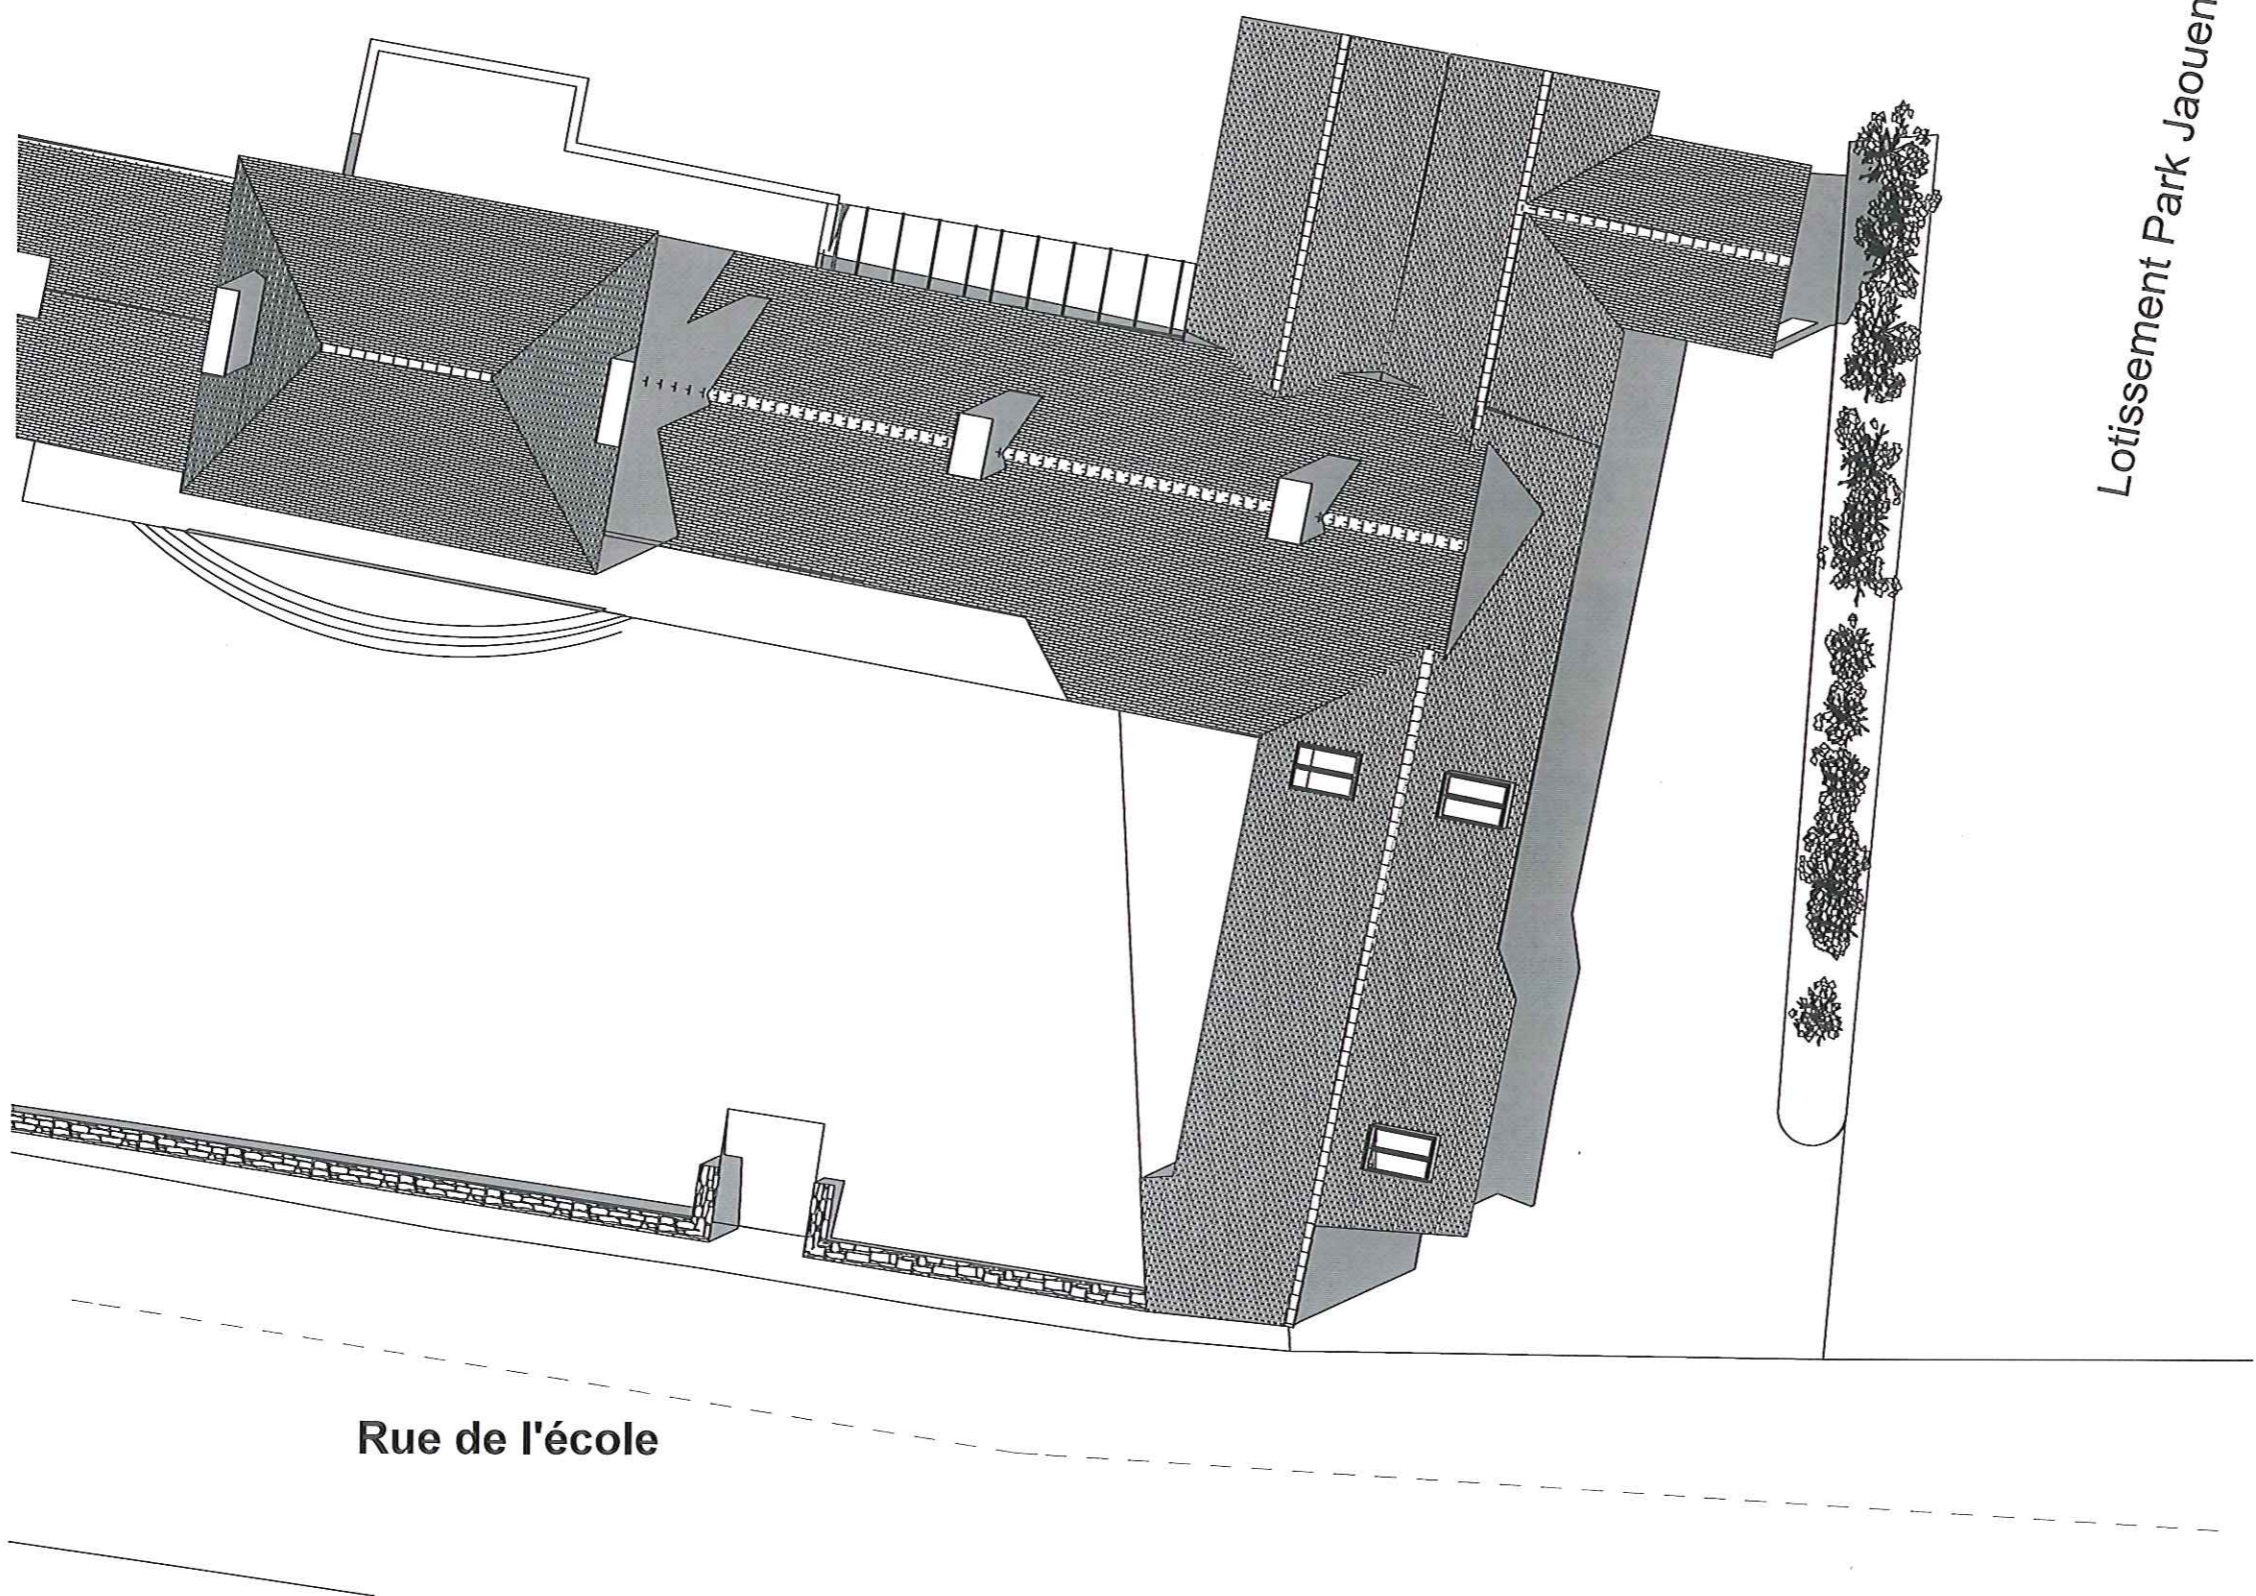

Rue de l'école

Lotissement Park Jaouen

Restructuration du préau et agrandissement des sanitaires

Ecole des Châtaigniers

Maîtrise d'ouvrage :
 Mairie de Landudal
 Place Jacques Le Page
 29510 LANDUDAL
 Tél. : 02 98 57 40 17
 Fax : 02 98 57 40 06



Chantier :
 Rue de l'école
 Bourg
 29510 LANDUDAL

Conception - Maîtrise d'oeuvre :
 SARL Bâti RESPECT
 ZI N°2
 29510 Bric de l'Odet
 Tél. : 06 20 15 66 25 Email : batirespect@gmail.com
www.batirespect.com




Phase du projet:
Permis de construire

Dessiné par:
 Ivan BICREL Date : 27/01/2015

Format : A3 ECH :

PROJET

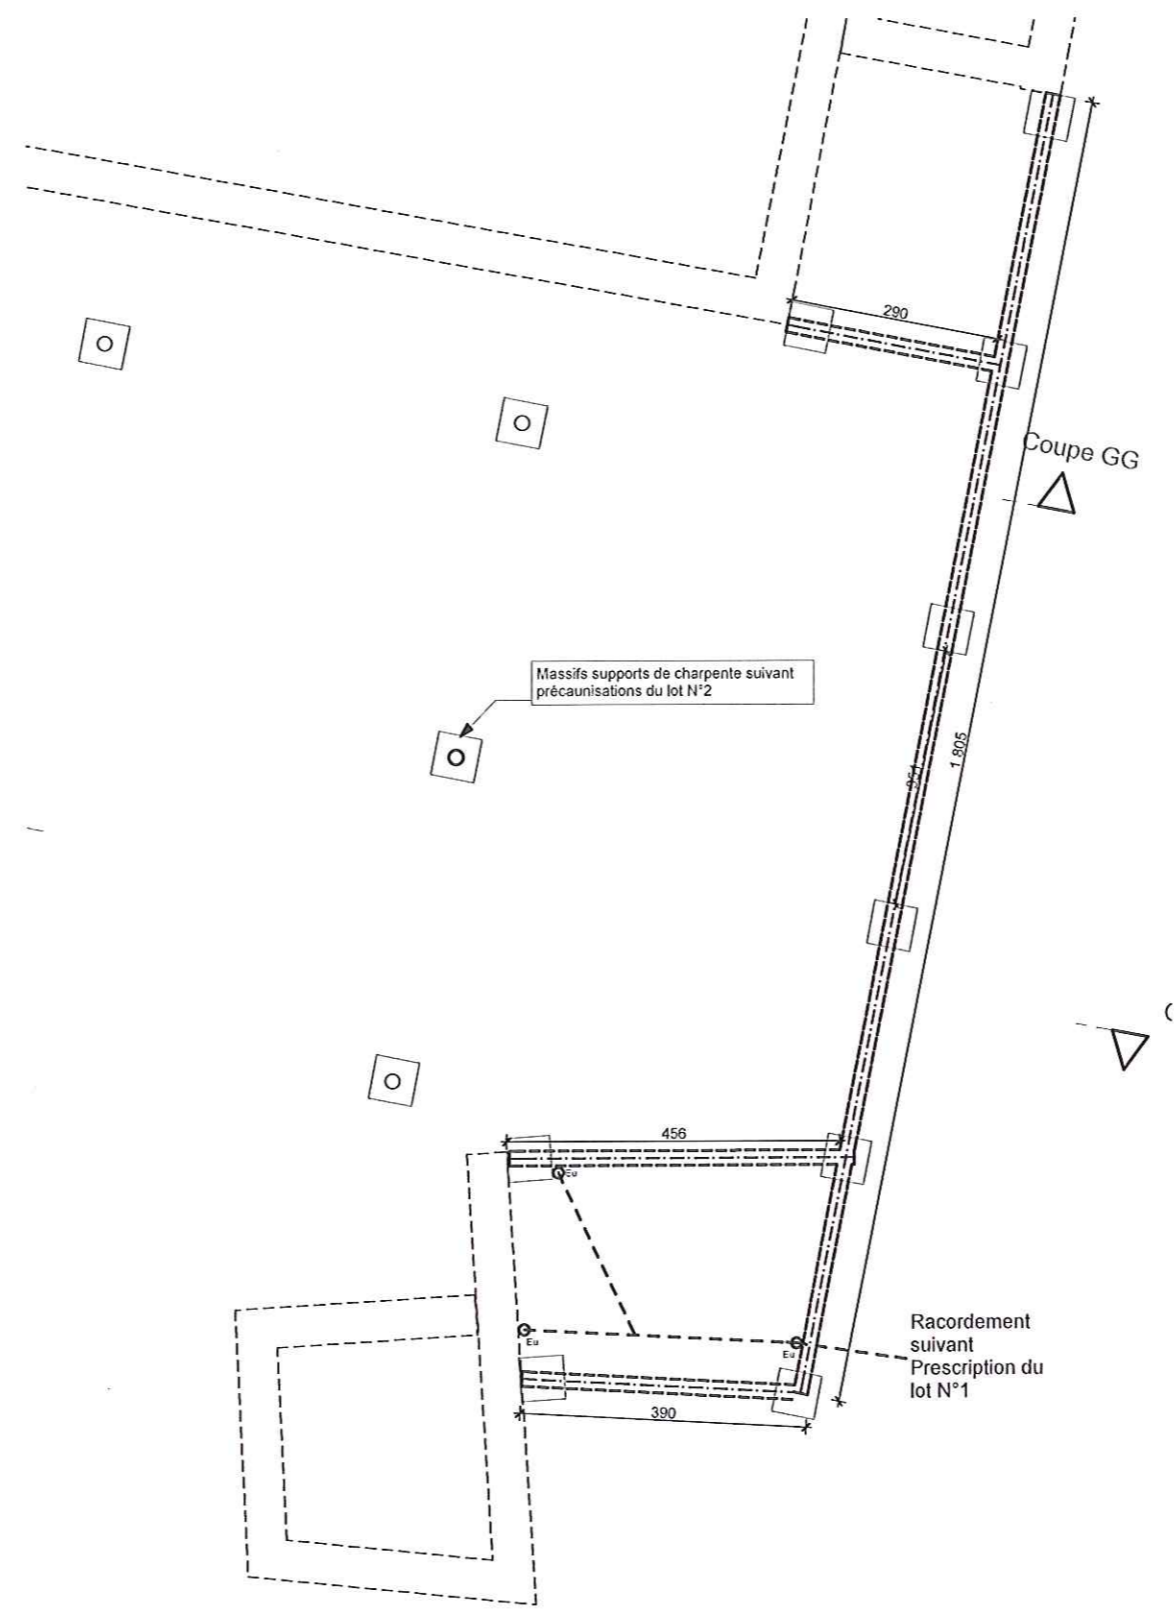

-1. Fondations 1:100

Restructuration du préau et agrandissement des sanitaires
Ecole des Châtaigniers

Maîtrise d'ouvrage :
 Mairie de Landudal
 Place Jacques Le Page
 29510 LANDUDAL
 Tél. : 02 98 57 40 17
 Fax : 02 98 57 40 08

Chantier :
 Rue de l'école
 Bourg
 29510 LANDUDAL



Conception - Maîtrise d'oeuvre:
 SARL Bâti RESPECT
 ZI N°2
 29510 Bric de l'Odet
 Tél. : 06 20 15 66 25 Email : batirespect@gmail.com
www.batirespect.com

Phase du projet:
Permis de construire

Dessiné par:
 Ivan BICREL Date : 27/01/2015

Format : A3 ECH :
PROJET



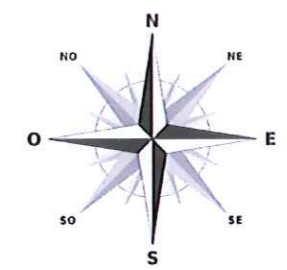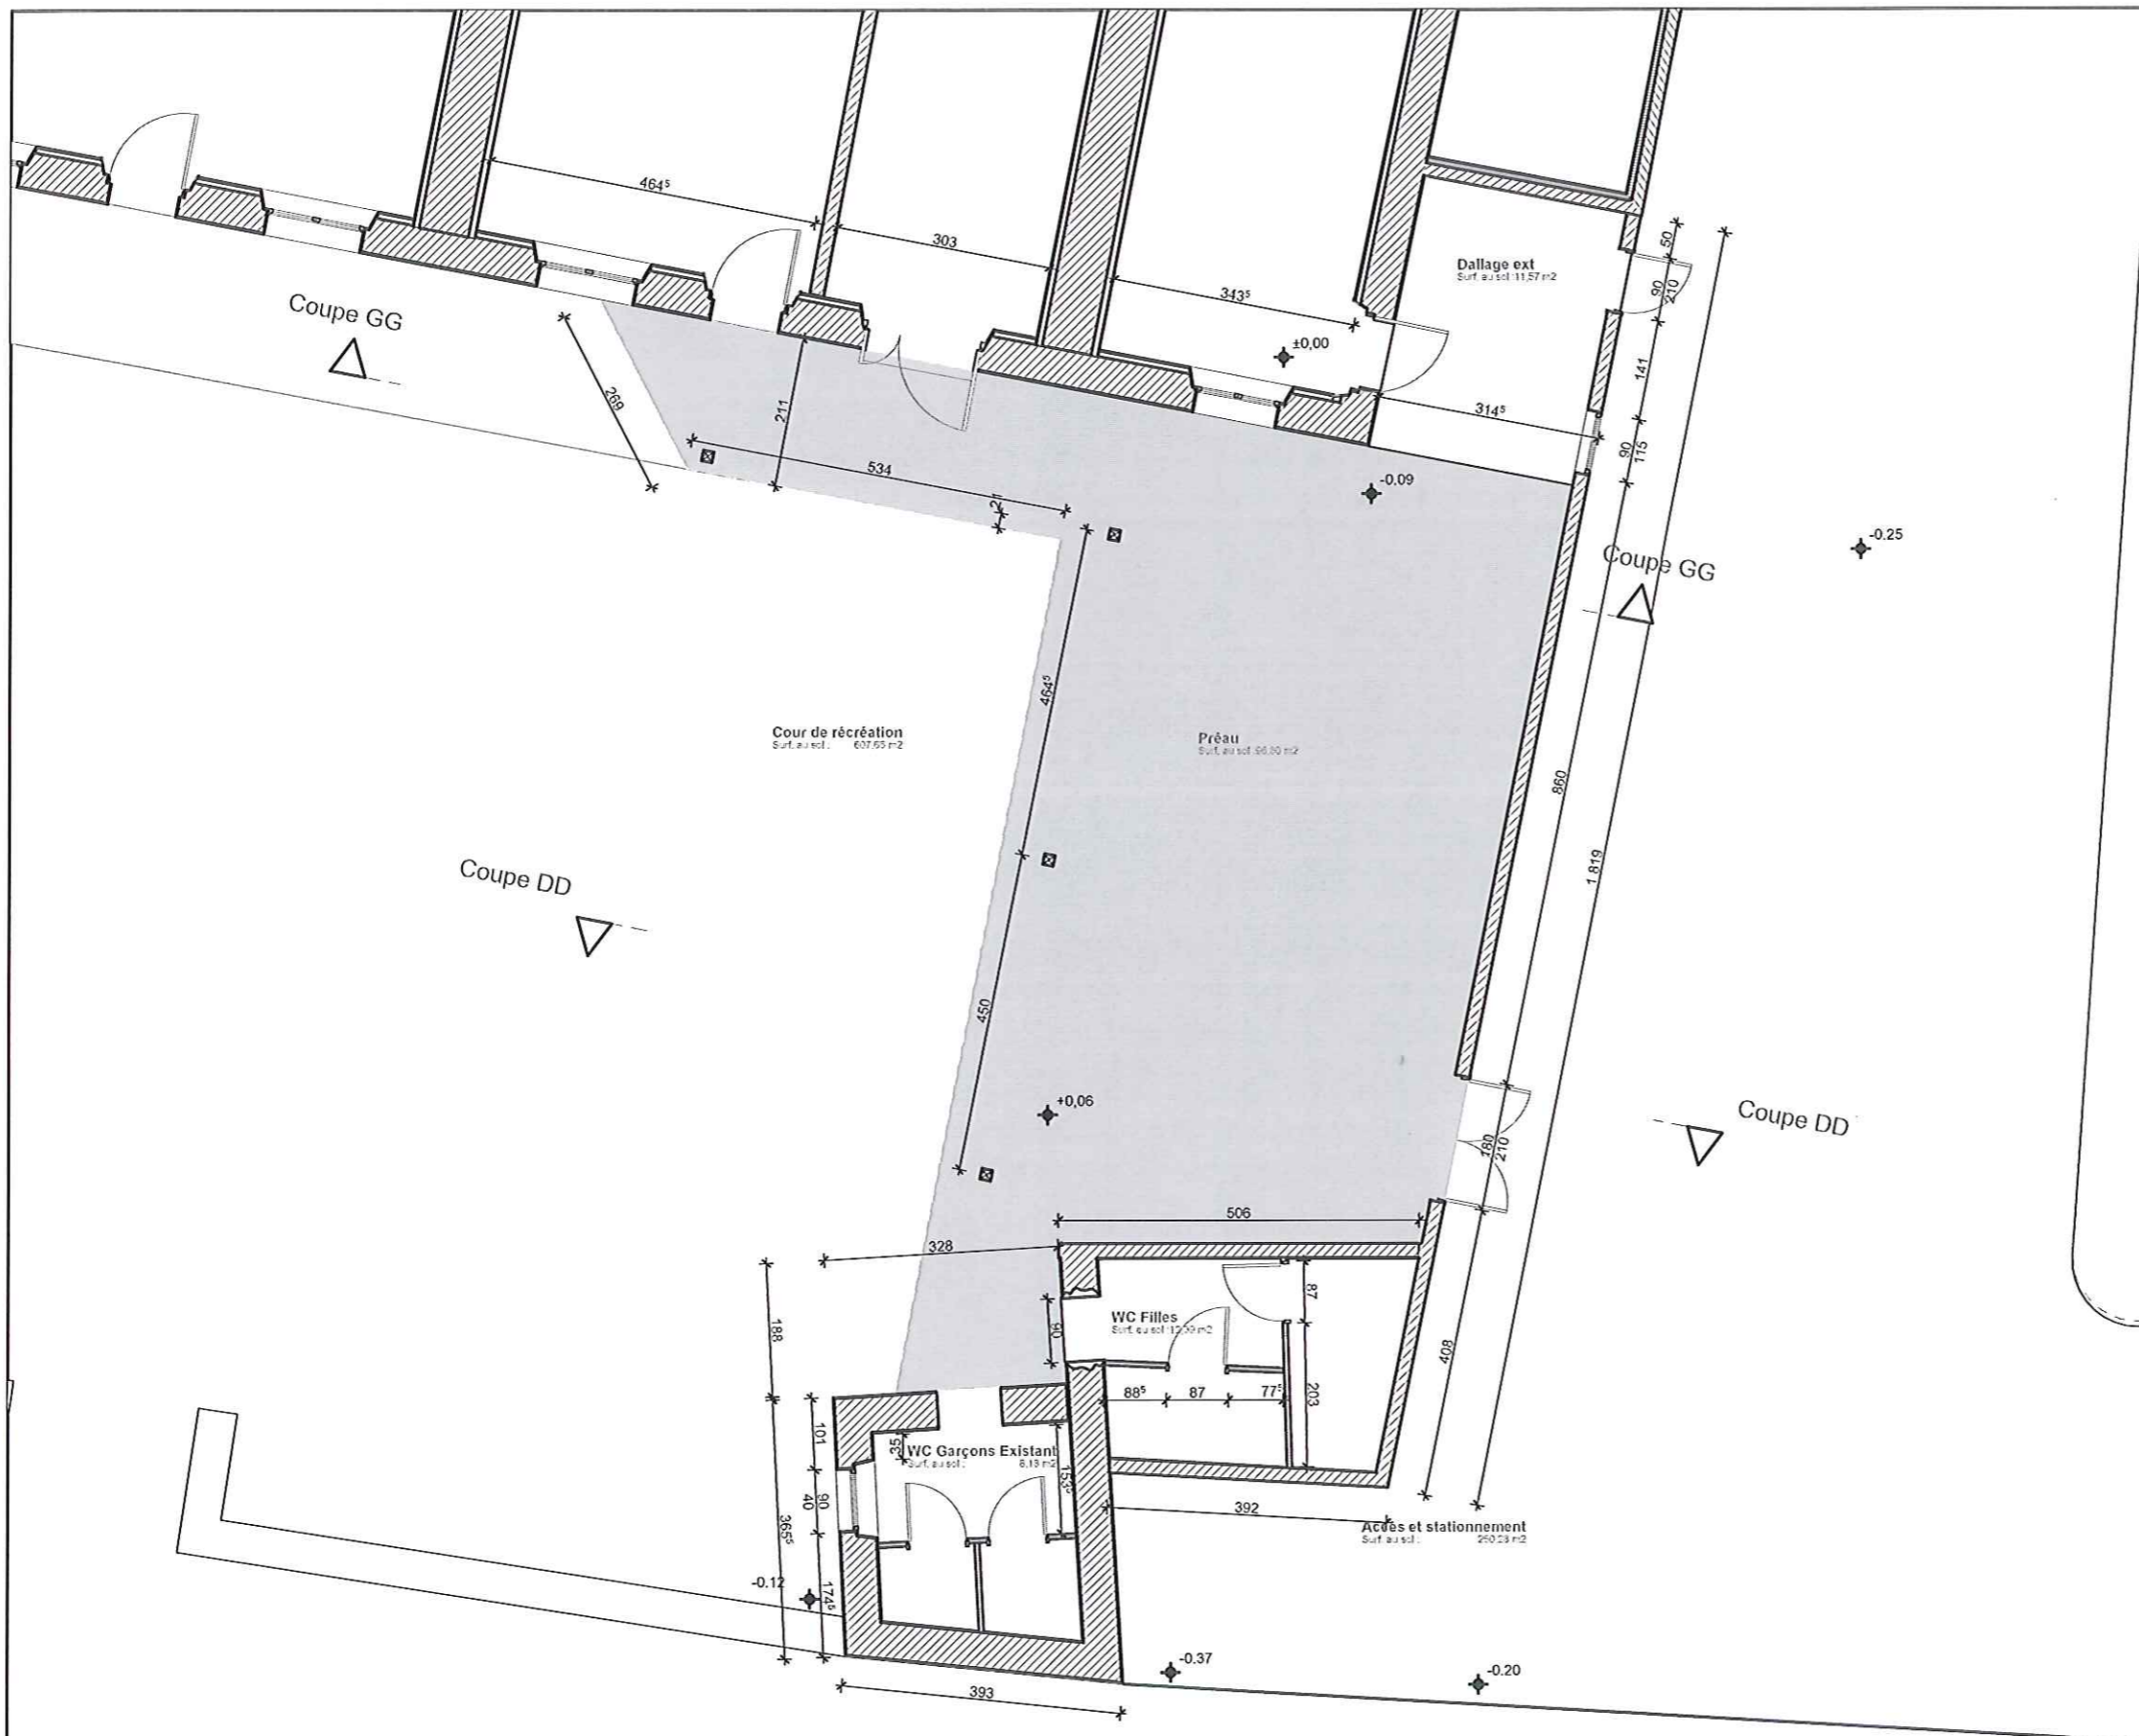

Restructuration du préau et agrandissement des sanitaires
Ecole des Châtaigniers

Maîtrise d'ouvrage :
 Mairie de Landudal
 Place Jacques Le Page
 29510 LANDUDAL
 Tél. : 02 98 57 40 17
 Fax : 02 98 57 40 08

Chantier :
 Rue de l'école
 Bourg
 29510 LANDUDAL

Conception - Maîtrise d'oeuvre:
 SARL Bâti RESPECT
 ZI N°2
 29510 Bric de l'Odet
 Tél. : 06 20 15 66 25 Email : batirespect@gmail.com
www.batirespect.com

Phase du projet:
Permis de construire

Dessiné par:
 Ivan BICREL Date : 27/01/2015


Format : A3 ECH :

PROJET



Rez de chaussée


1:100

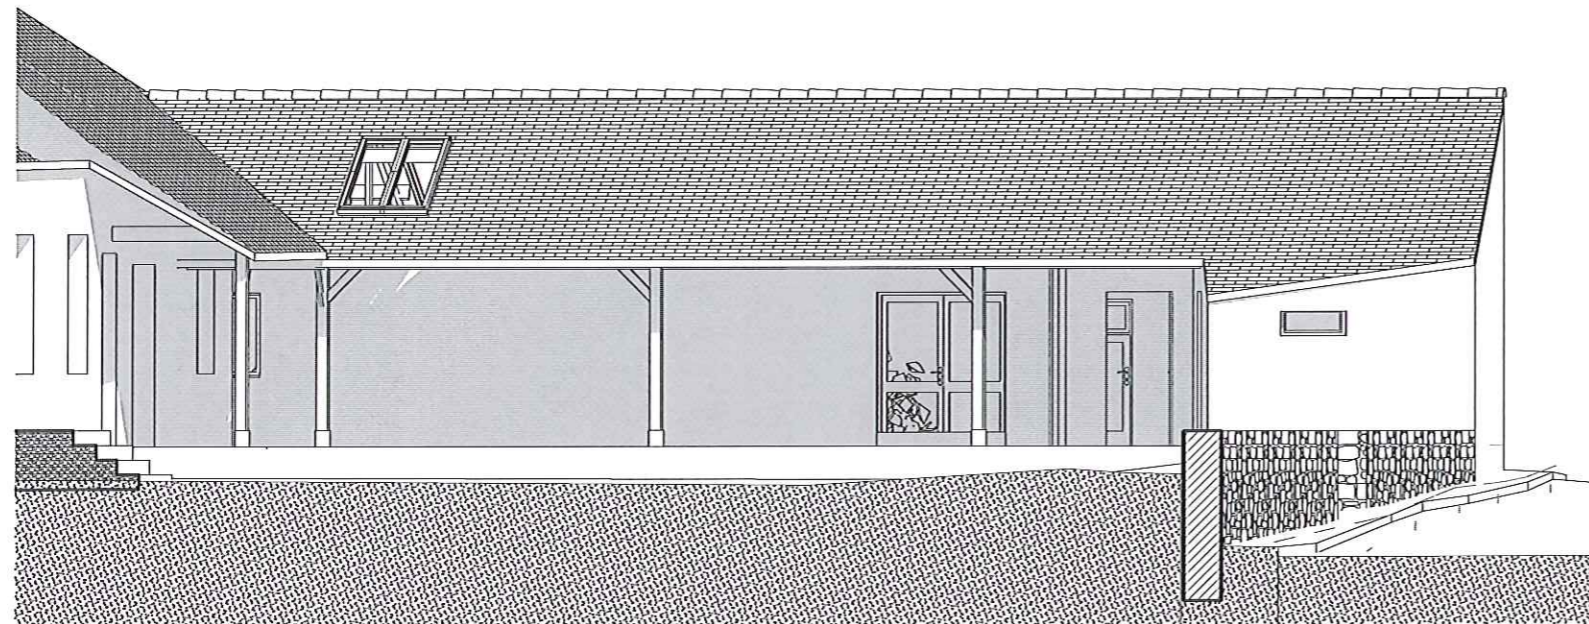

Ouest

Façade Ouest


1:100

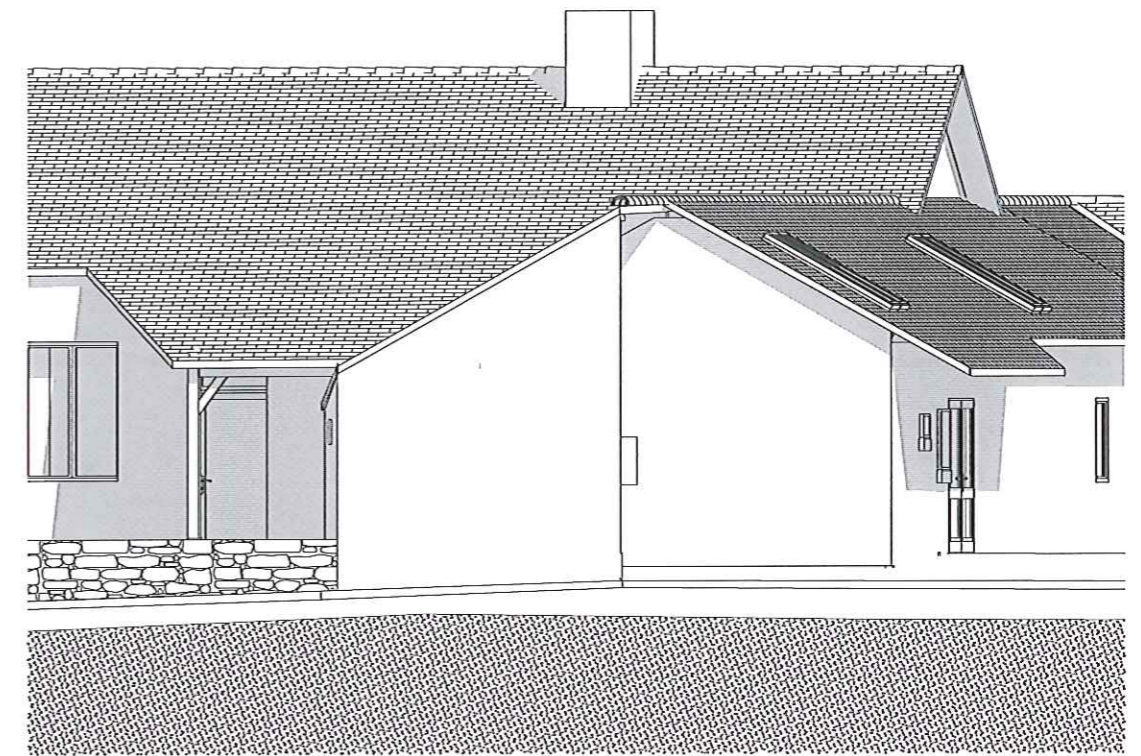

Sud

Façade Sud

1:100

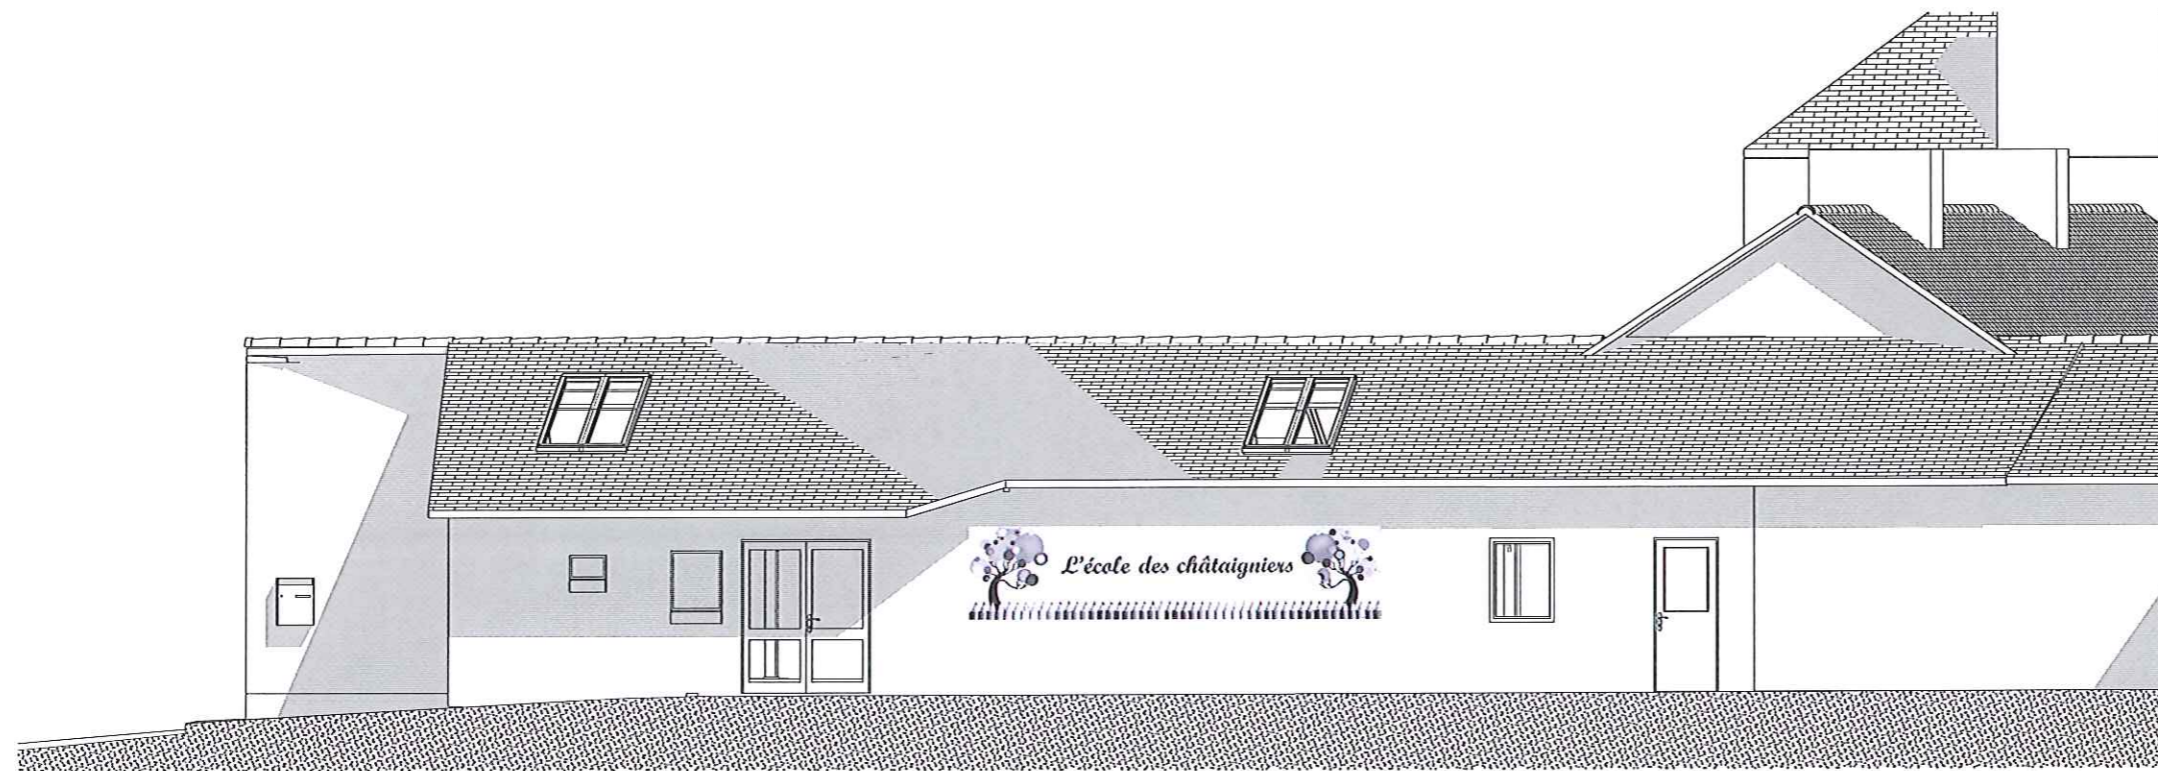

Est

Façade Est

1:100

Restructuration du préau et agrandissement des sanitaires

Ecole des Châtaigniers

Maîtrise d'ouvrage :

Mairie de Landudal
Place Jacques Le Page
29510 LANDUDAL
Tél. : 02 98 57 40 17
Fax : 02 98 57 40 08



Chantier :

Rue de l'école
Bourg
29510 LANDUDAL

Conception - Maîtrise d'oeuvre:

SARL Bâti RESPECT
ZI N°2
29510 Bric de l'Odet



Tél. : 06 20 15 66 25 Email : batirespect@gmail.com
www.batirespect.com

Phase du projet:

Permis de construire


Dessiné par:
Ivan BICREL

Date : 27/01/2015

Format : A3

ECH :


PROJET

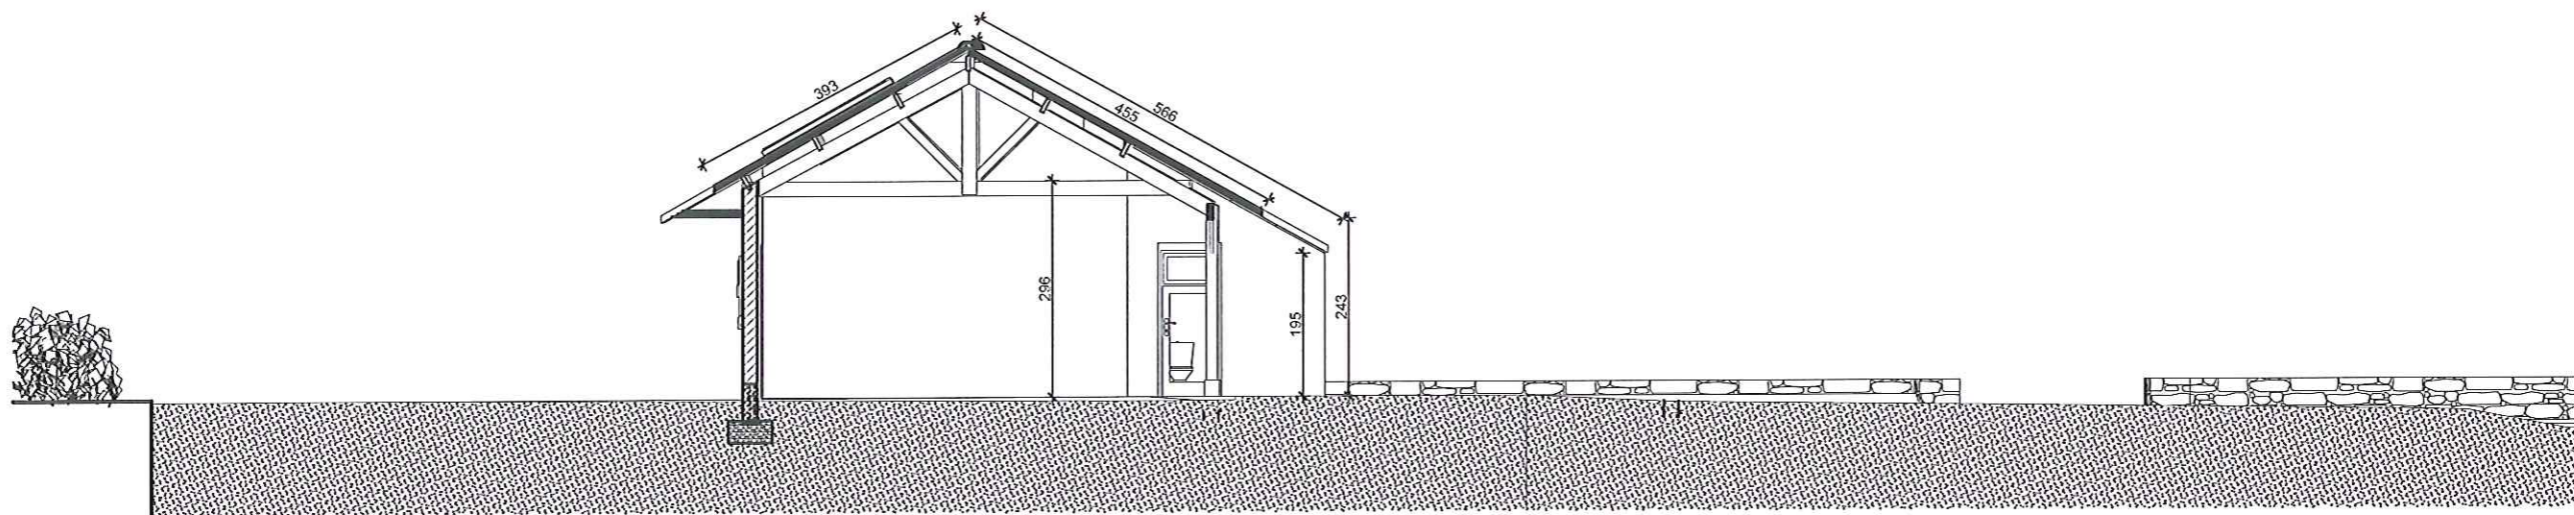

E

Coupe EE

1:100

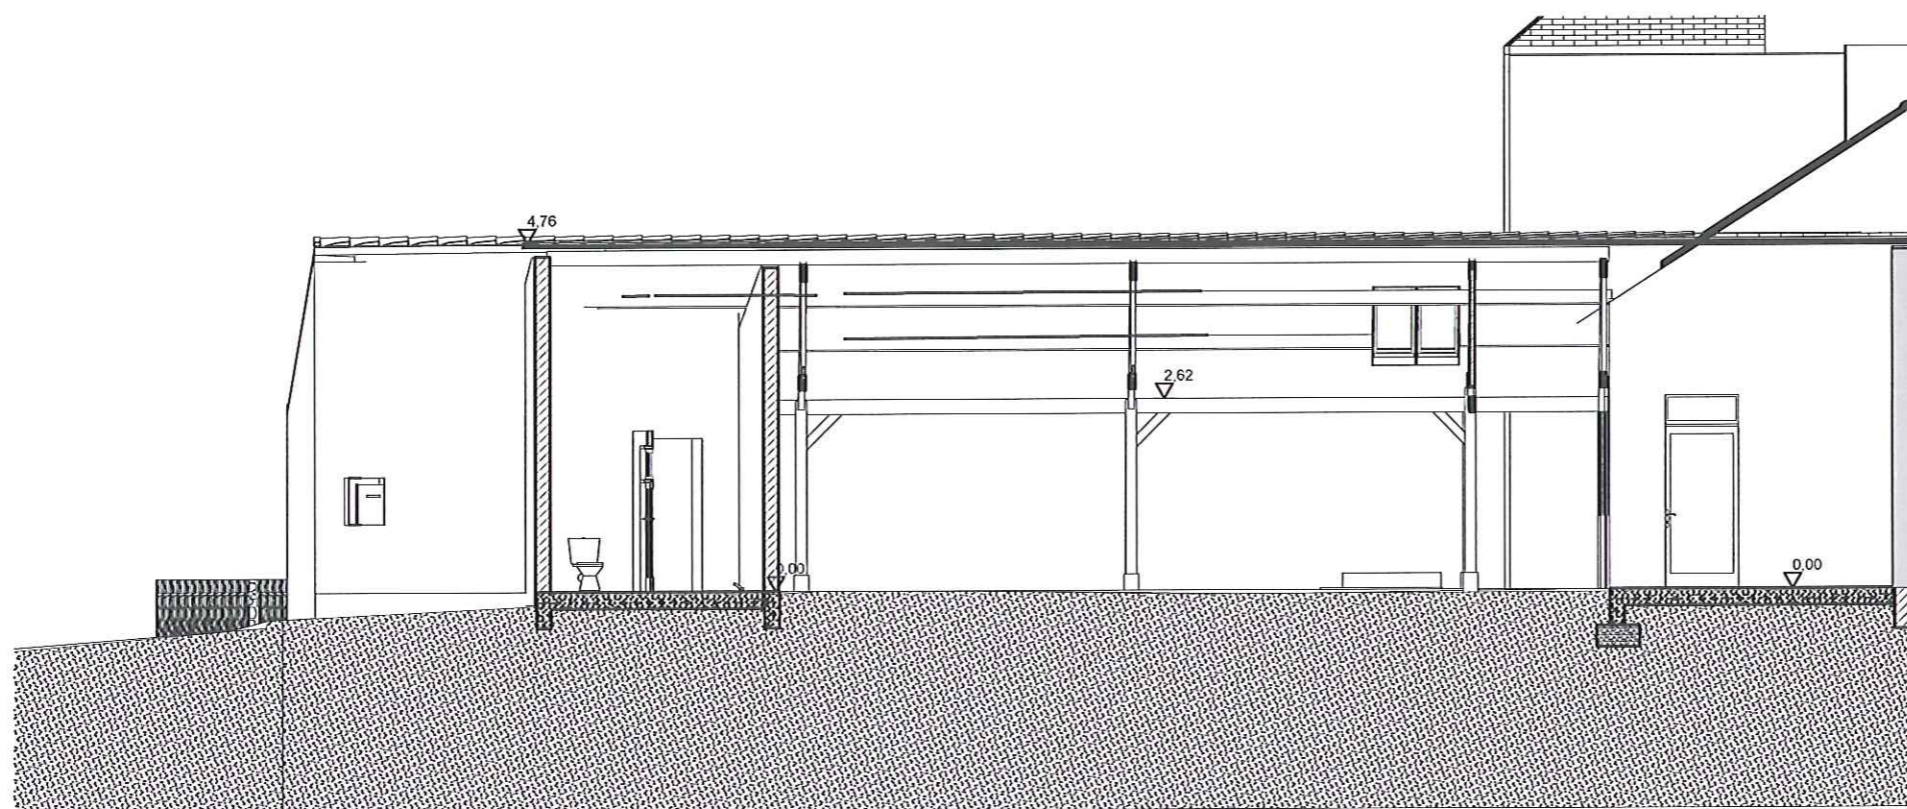

F

Coupe FF

1:100

Restructuration du préau et agrandissement des sanitaires

Ecole des Châtaigniers

Maîtrise d'ouvrage :

Mairie de Landudal
Place Jacques Le Page
29510 LANDUDAL
Tél. : 02 98 57 40 17
Fax : 02 98 57 40 08

Chantier :

Rue de l'école
Bourg
29510 LANDUDAL



Conception - Maîtrise d'oeuvre :

SARL Bâti RESPECT
ZI N°2
29510 Briec de l'Odet



Tél. : 06 20 15 66 25 Email : batirespect@gmail.com
www.batirespect.com

Phase du projet:

Permis de construire


Dessiné par:
Ivan BICREL

Date : 27/01/2015

Format : A3

ECH :

PROJET

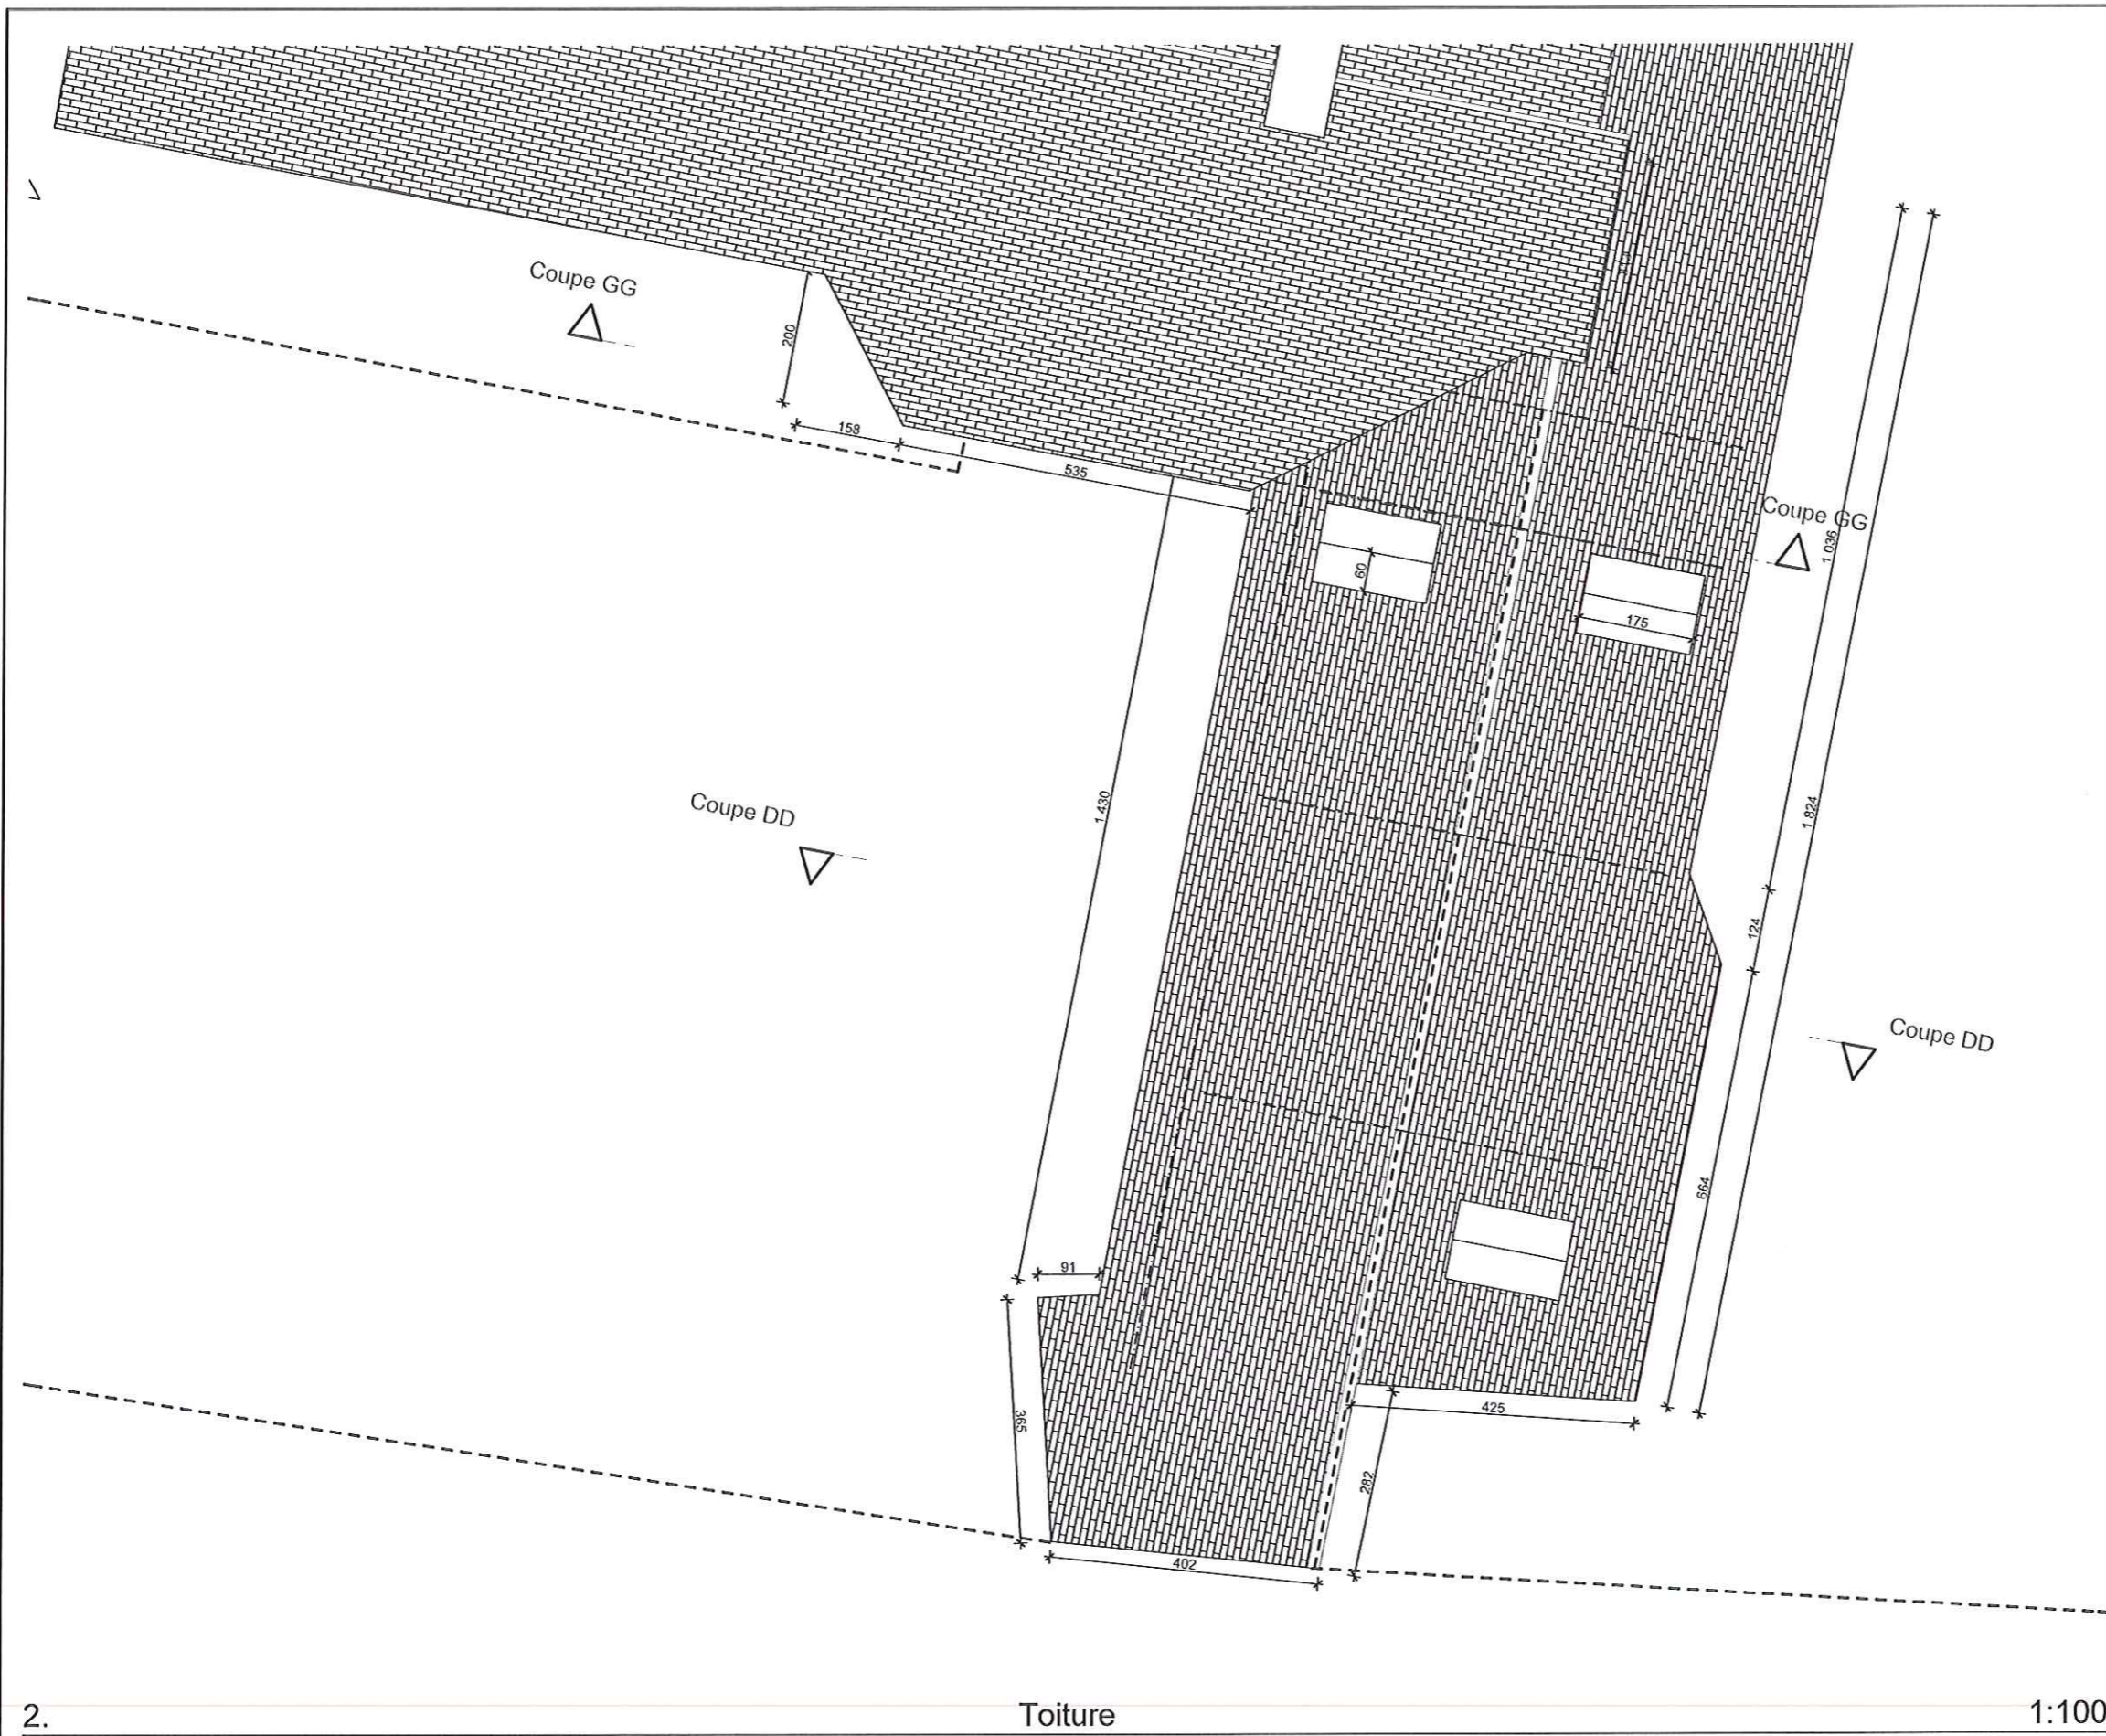




2.

Toiture

1:100

Restructuration du préau et agrandissement des sanitaires	
Ecole des Châtaigniers	
Maîtrise d'ouvrage :	
Mairie de Landudal Place Jacques Le Page 29510 LANDUDAL Tél. : 02 98 57 40 17 Fax : 02 98 57 40 08	
Chantier :	
Rue de l'école Bourg 29510 LANDUDAL	
Conception - Maîtrise d'oeuvre:	
SARL Bâti RESPECT ZI N°2 29510 Bric de l'Odet Tél. : 06 20 15 66 25 Email : batirespect@gmail.com www.batirespect.com	
	
Phase du projet:	
Permis de construire	
Dessiné par: Ivan BICREL	
Date : 27/01/2015	
Format : A3	ECH :
PROJET	



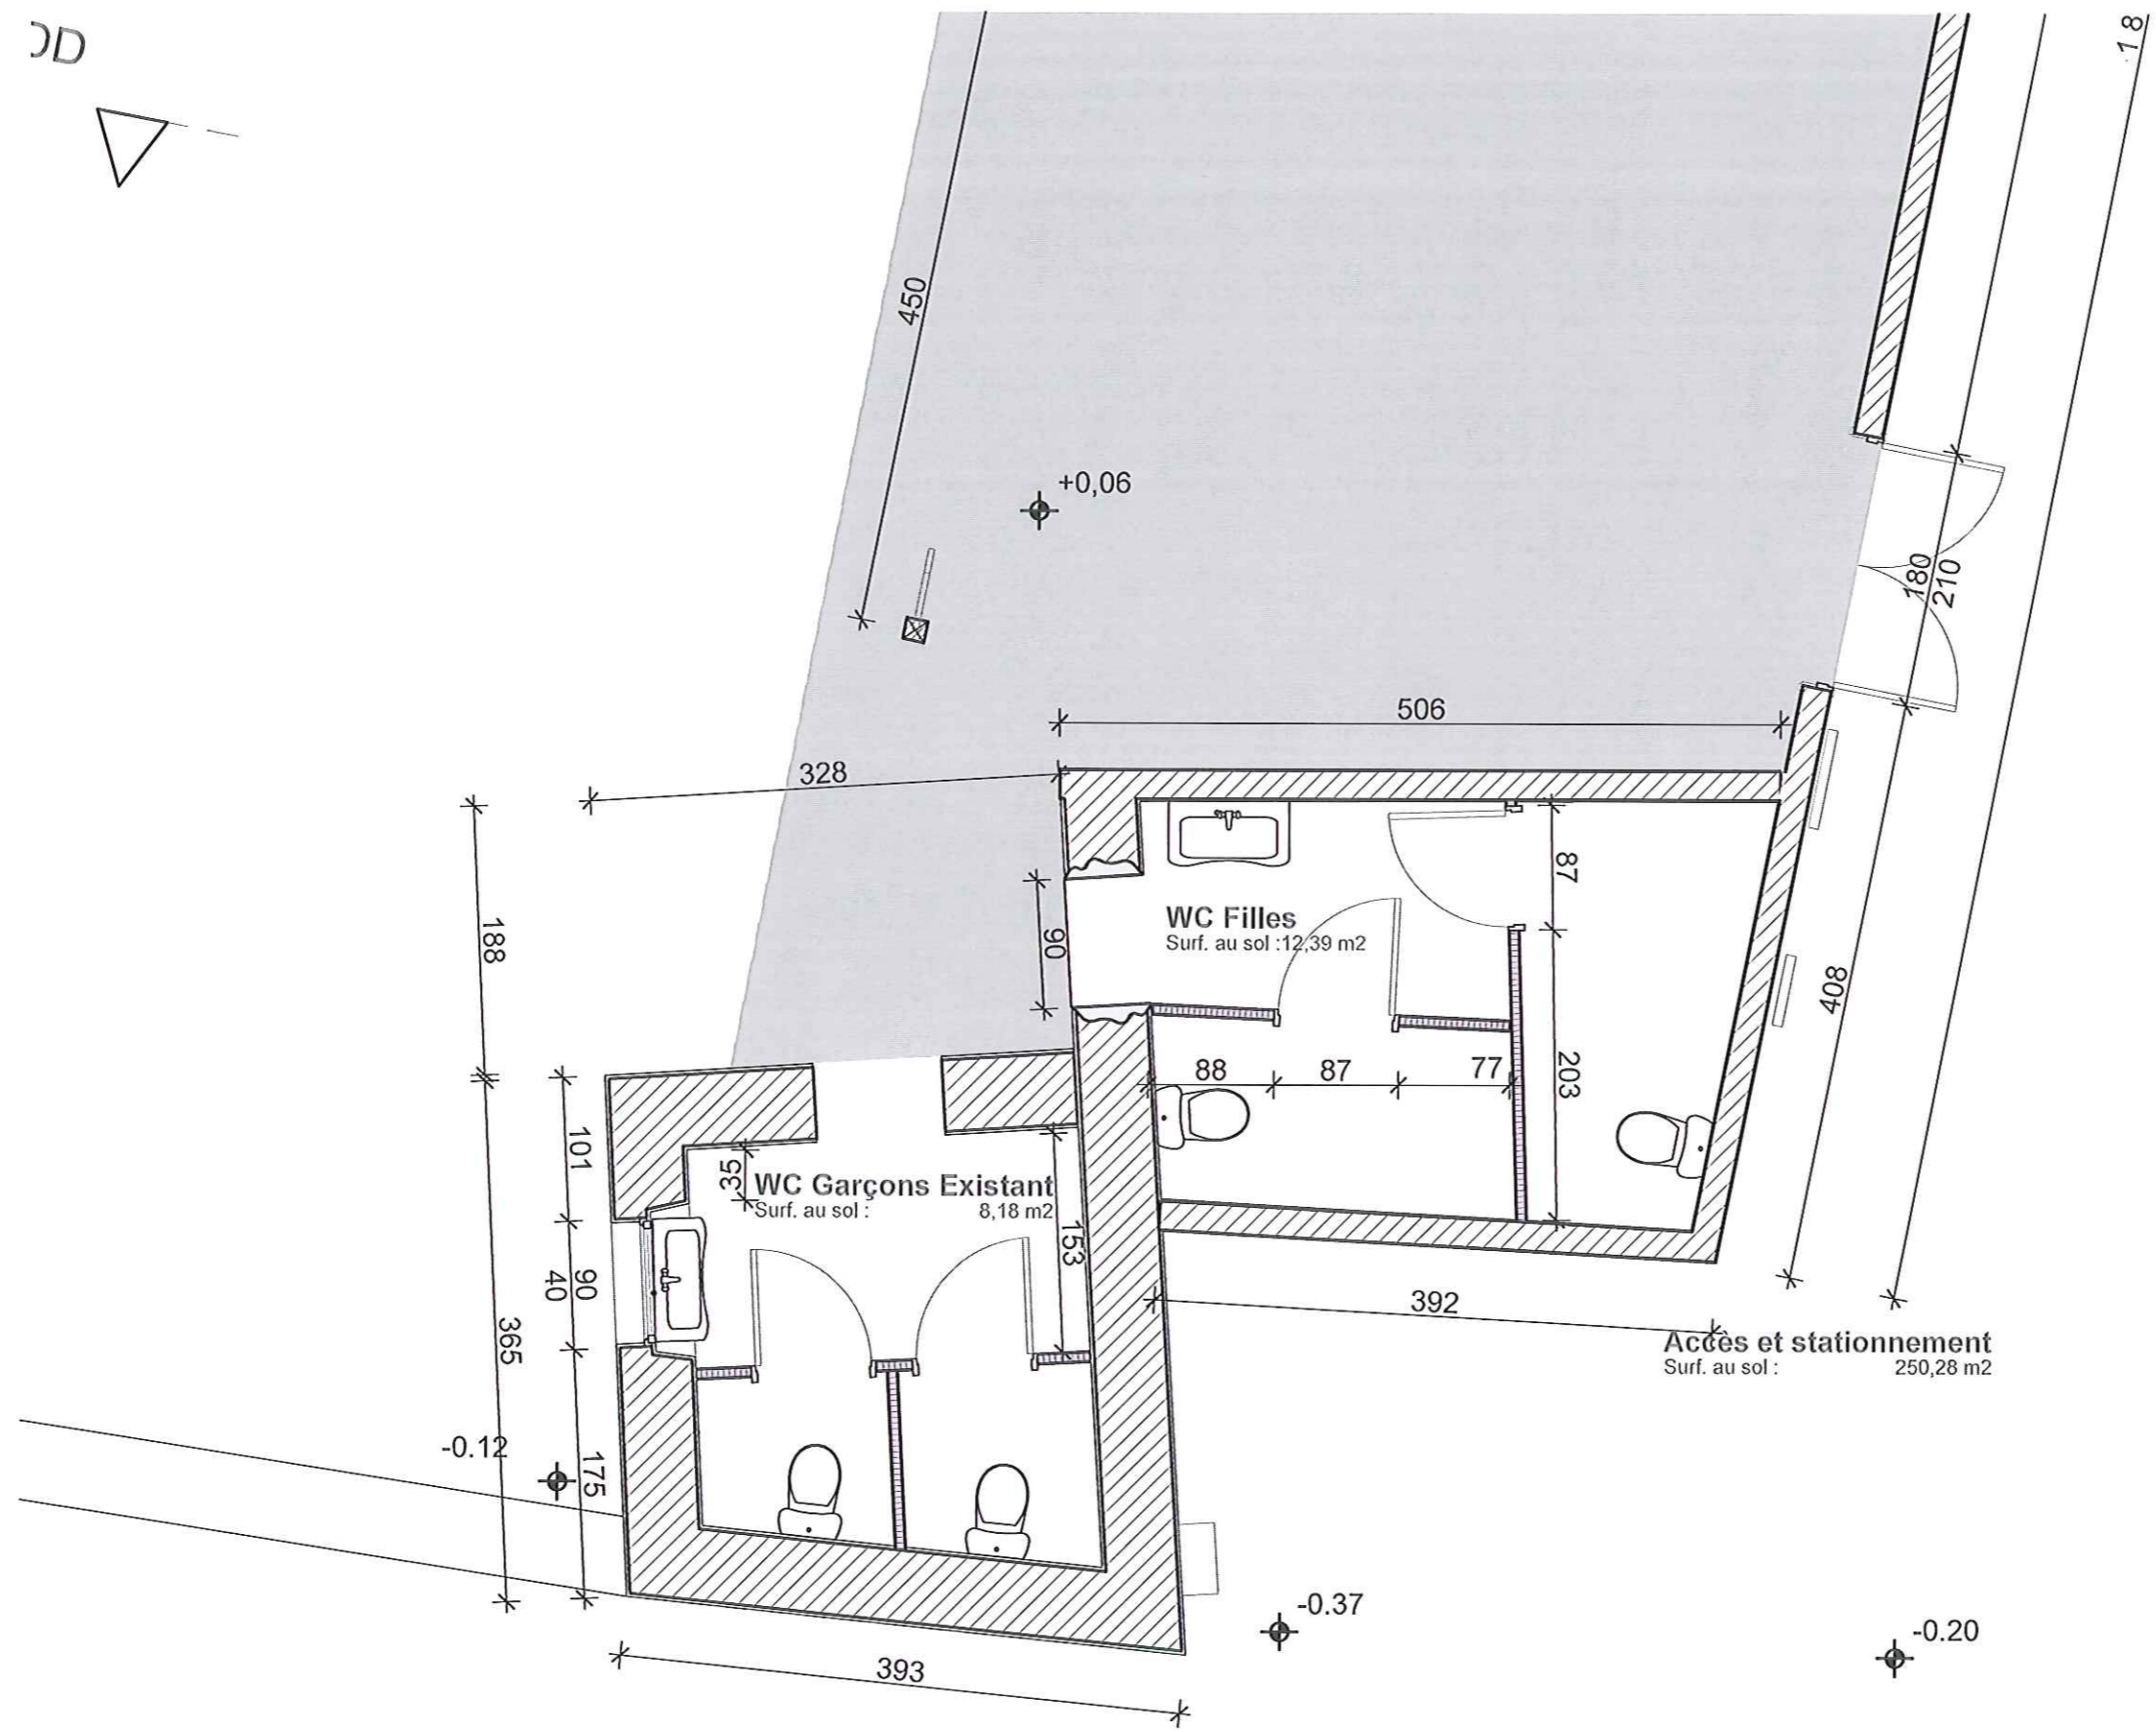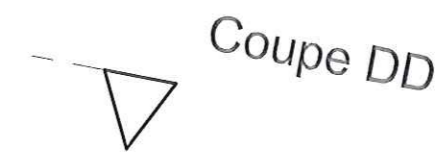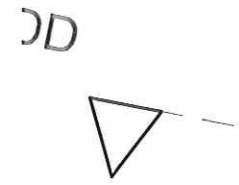

Restructuration du préau et agrandissement des sanitaires	
Ecole des Châtaigniers	
Maîtrise d'ouvrage :	
Mairie de Landudal Place Jacques Le Page 29510 LANDUDAL Tél. : 02 98 57 40 17 Fax : 02 98 57 40 08	
Chantier :	
Rue de l'école Bourg 29510 LANDUDAL	
Conception - Maîtrise d'oeuvre:	
SARL Bâti RESPECT ZI N°2 29510 Briec de l'Odet Tél. : 06 20 15 66 25 Email : batirespect@gmail.com www.batirespect.com	
Phase du projet:	
Permis de construire	
Dessiné par: Ivan BICREL	
Date : 27/01/2015	
Format : A3	ECH :
PROJET	