


**Plan de Situation**

Restructuration du préau et agrandissement des sanitaires		<b>Ecole des Châtaigniers</b>	<b>PROJET</b>
<b>Maîtrise d'ouvrage :</b> Mairie de Landudal Place Jacques Le Page 29510 LANDUDAL Tél. : 02 98 57 40 17 Fax : 02 98 57 40 08		<b>Conception - Maîtrise d'oeuvre:</b> SARL Bâti RESPECT ZI N°2 29510 Briec de l'Odet Tél. : 06 20 15 66 25 Email : batirespect@gmail.com	Dessiné par: Ivan BICREL ECH : Date : 27/01/2015 Format : A4
<b>Chantier :</b> Rue de l'école Bourg 29510 LANDUDAL	Phase du projet: <p style="text-align: center;"><b>PROJET</b></p>		



[www.batirespect.com](http://www.batirespect.com)

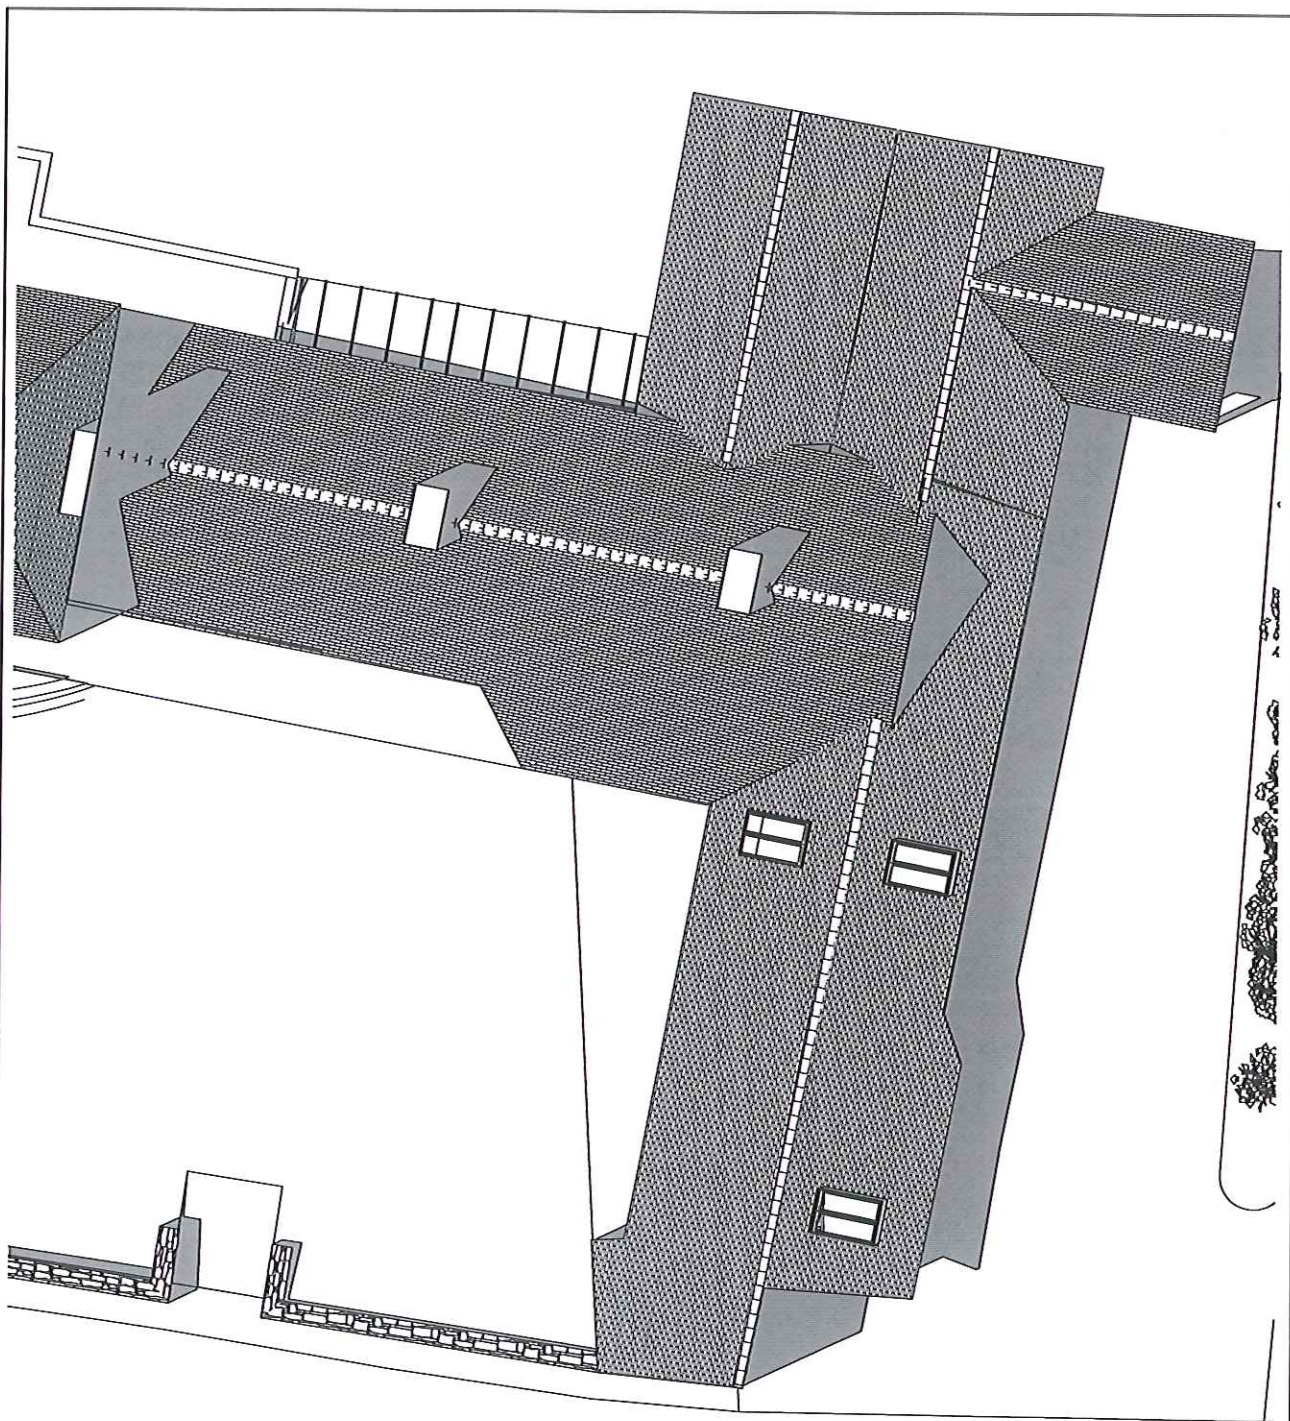


3D-06

Plan de masse

1:200

Restructuration du préau et agrandissement des sanitaires		Ecole des Châtaigniers	PROJET
<u>Maitrise d'ouvrage :</u> Mairie de Landudal Place Jacques Le Page 29510 LANDUDAL Tél. : 02 98 57 40 17 Fax : 02 98 57 40 08		<u>Conception - Maitrise d'oeuvre:</u> SARL Bâti RESPECT ZI N°2 29510 Briec de l'Odet Tél. : 06 20 15 66 25 Email : batirespect@gmail.com	Dessiné par: Ivan BICREL
<u>Chantier :</u> Rue de l'école Bourg 29510 LANDUDAL			 <a href="http://www.batirespect.com">www.batirespect.com</a>
		Phase du projet:	Date : 27/01/2015
		PROJET	Format : A4

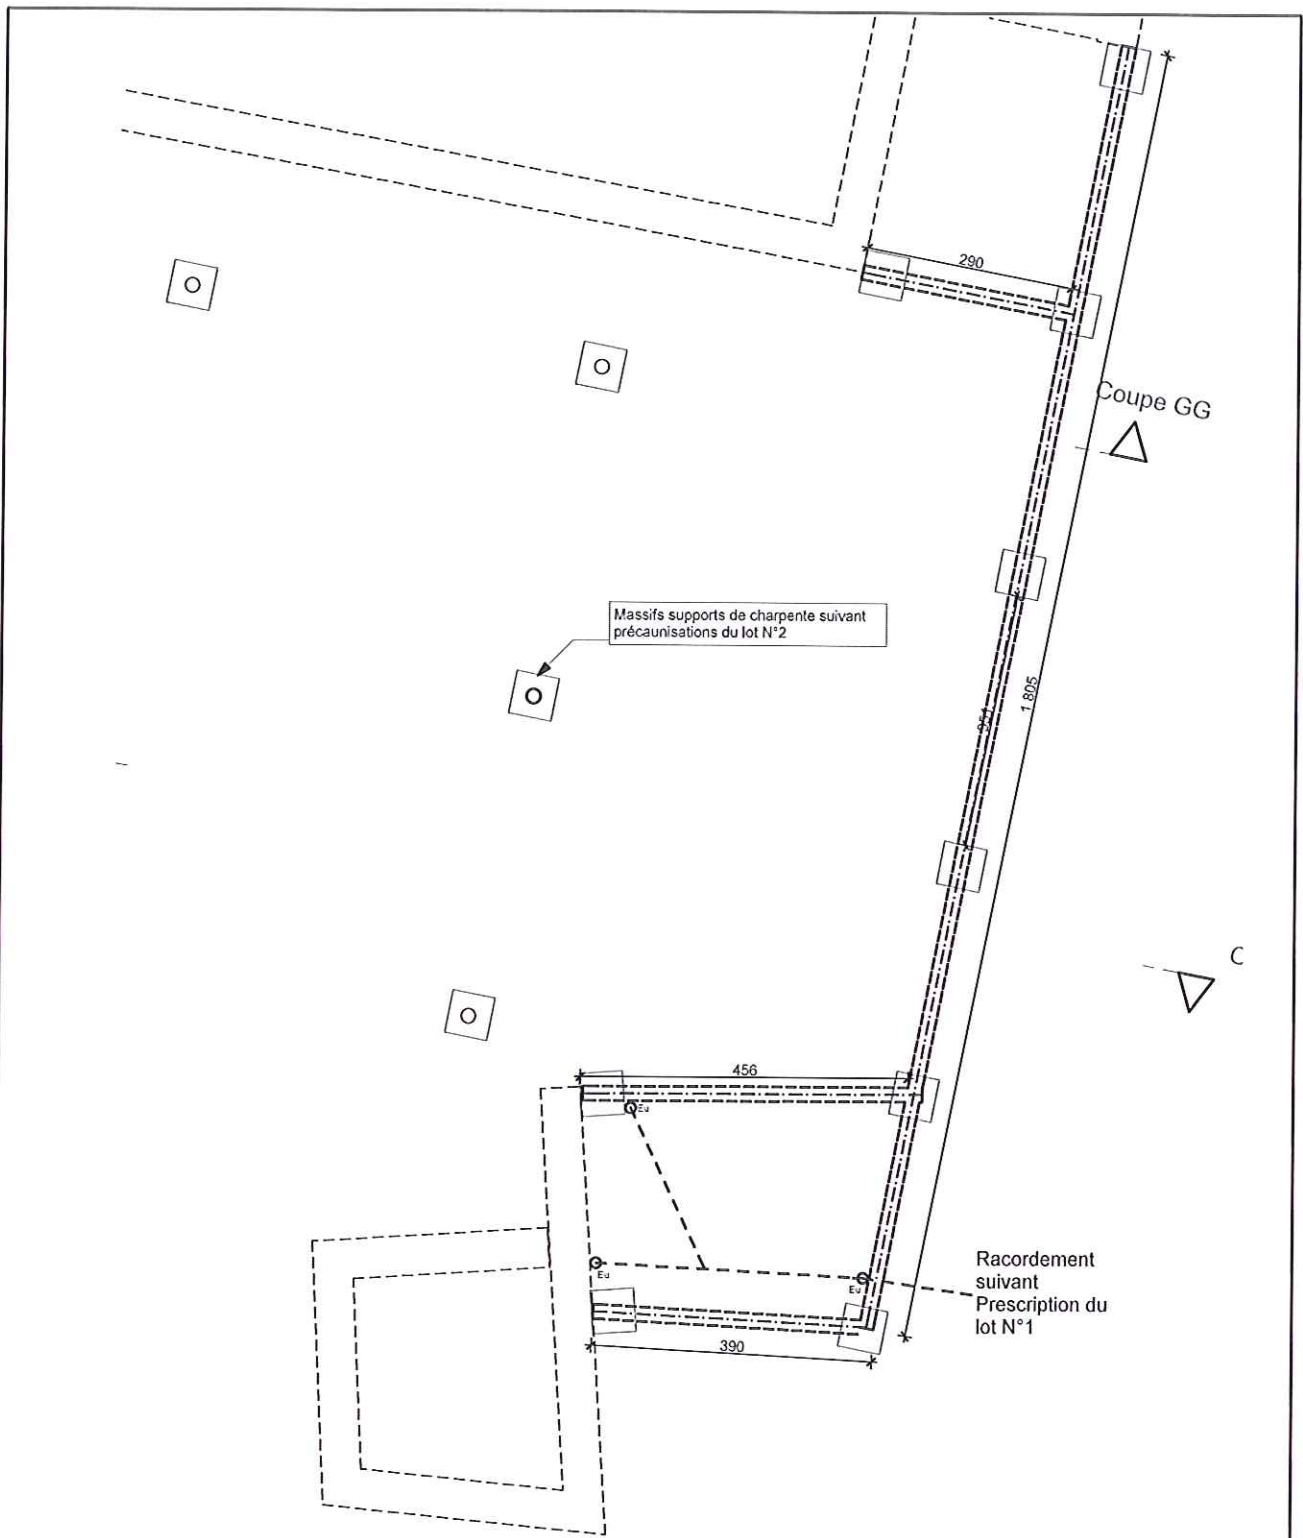

-1.

Fondations

1:100

Restructuration du préau et agrandissement des sanitaires		Ecole des Châtaigniers	PROJET
<b>Maîtrise d'ouvrage :</b> Mairie de Landudal Place Jacques Le Page 29510 LANDUDAL Tél. : 02 98 57 40 17 Fax : 02 98 57 40 08		<b>Conception - Maîtrise d'oeuvre:</b> SARL Bâti RESPECT ZI N°2 29510 Briec de l'Odet Tél. : 06 20 15 66 25 Email : batirespect@gmail.com	Dessiné par: Ivan BICREL ECH : Date : 27/01/2015 Format : A4
<b>Chantier :</b> Rue de l'école Bourg 29510 LANDUDAL		Phase du projet: <b>PROJET</b>	





Restructuration du préau et  
agrandissement des  
sanitaires

**Ecole des  
Châtaigniers**



Maîtrise d'ouvrage :

Mairie de Landudal  
Place Jacques Le Page  
29510 LANDUDAL  
Tél. : 02 98 57 40 17  
Fax : 02 98 57 40 08

Chantier :

Rue de l'école  
Bourg  
29510 LANDUDAL

Conception - Maîtrise  
d'oeuvre :

SARL Bât RESPECT  
ZI N°2  
29510 Bric de l'Odet



Tél. : 06 20 15 66 25  
Email : batrespect@gmail.com  
[www.batrespect.com](http://www.batrespect.com)

Phase du projet:

Permis de construire

Dessiné par:


Ivan BICREL

Date : 27/01/2015

Format : A4


ECH :

**PROJET**

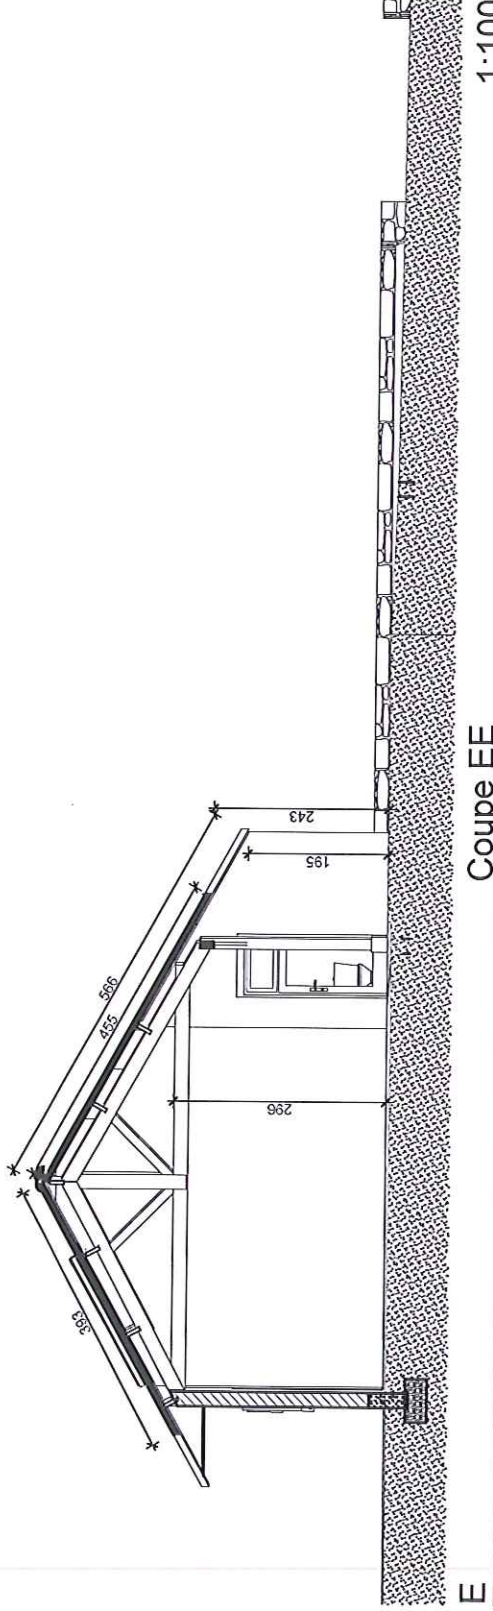

**Coupe EE**

1:100

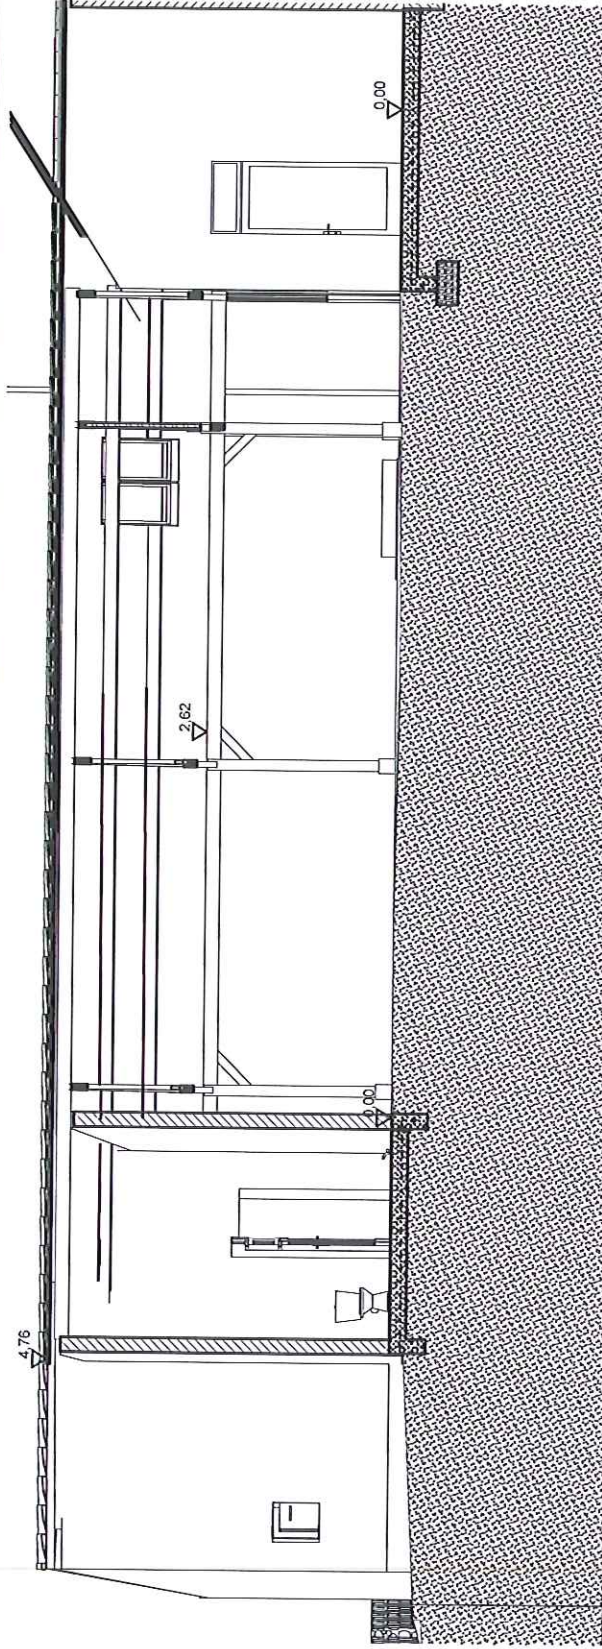

**Coupe FF**

1:100

Restructuration du préau et  
agrandissement des  
sanitaires

## Ecole des Châtaigniers



Maitrise d'ouvrage :

Mairie de Landudal  
Place Jacques Le Page  
29510 LANDUDAL  
Tél. : 02 98 57 40 17  
Fax : 02 98 57 40 08

Chantier :

Rue de l'école  
Bourg  
29510 LANDUDAL

Conception - Maitrise  
d'oeuvre :

SARL Bâti RESPECT  
ZI N°2  
29510 Briec de l'Odet



Tél. : 06 20 15 66 25

Email : [batirespect@gmail.com](mailto:batirespect@gmail.com)  
[www.batirespect.com](http://www.batirespect.com)

Phase du projet:

Permis de construire

Dessiné par:


Ivan BICREL

Date : 27/01/2015

Format : A4

ECH :

**PROJET**

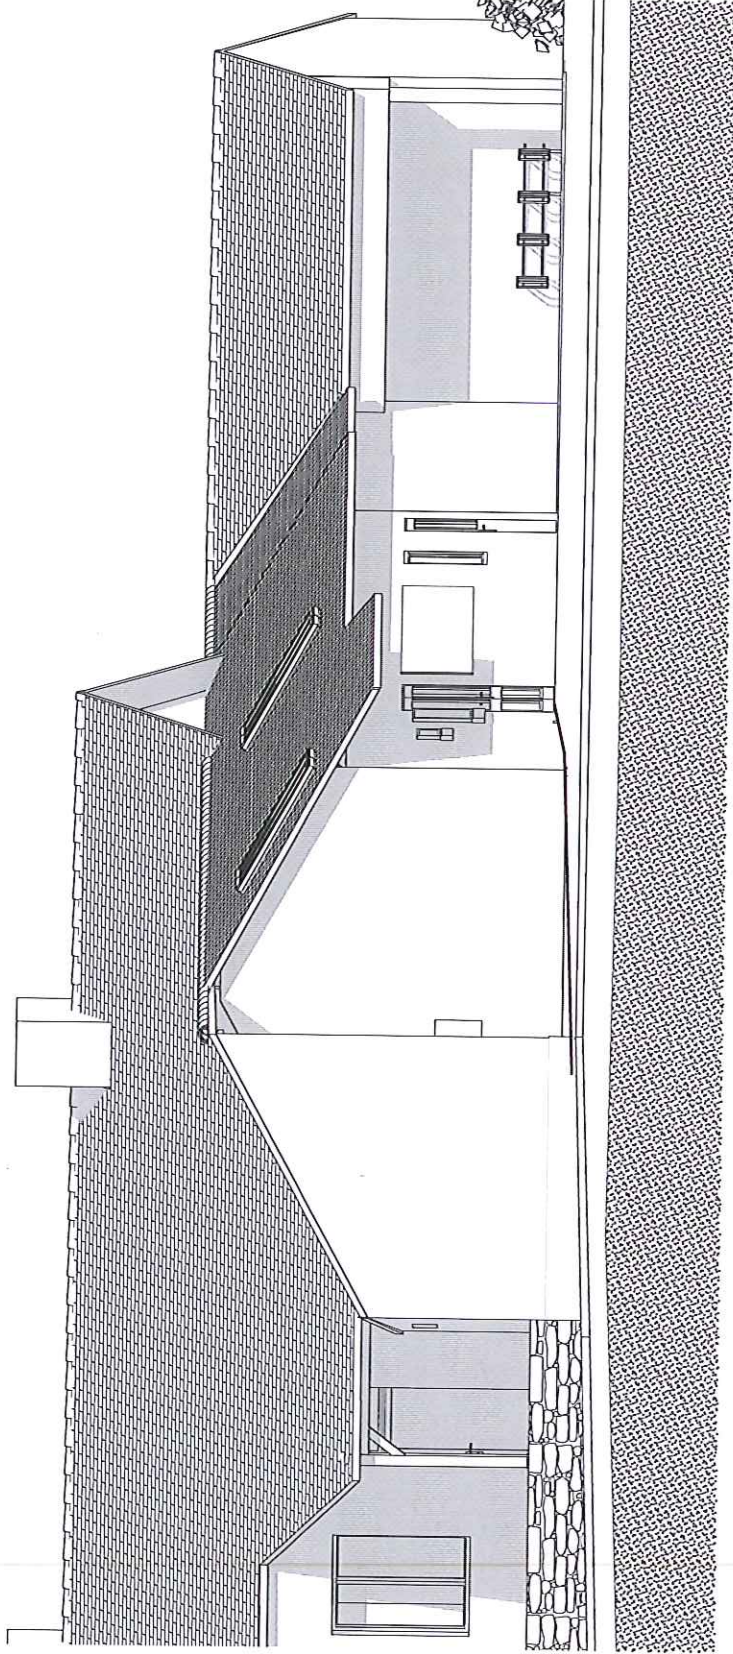

Sud

Façade Sud

1:100

Restructuration du préau et  
agrandissement des  
sanitaires

## Ecole des Châtaigniers



Maitrise d'ouvrage :

Mairie de Landudal  
Place Jacques Le Page  
29510 LANDUDAL  
Tél. : 02 98 57 40 17  
Fax : 02 98 57 40 08

Chantier :

Rue de l'école  
Bourg  
29510 LANDUDAL

Conception - Maitrise  
d'oeuvre :

SARL Bât RESPECT  
ZI N°2  
29510 Bric de l'Odet



Tél. : 06 20 15 66 25

Email : [batrespect@gmail.com](mailto:batrespect@gmail.com)  
[www.batrespect.com](http://www.batrespect.com)

Phase du projet:

Permis de construire

Dessiné par:


Ivan BICREL

Date : 27/01/2015

Format : A4

ECH :


PROJET

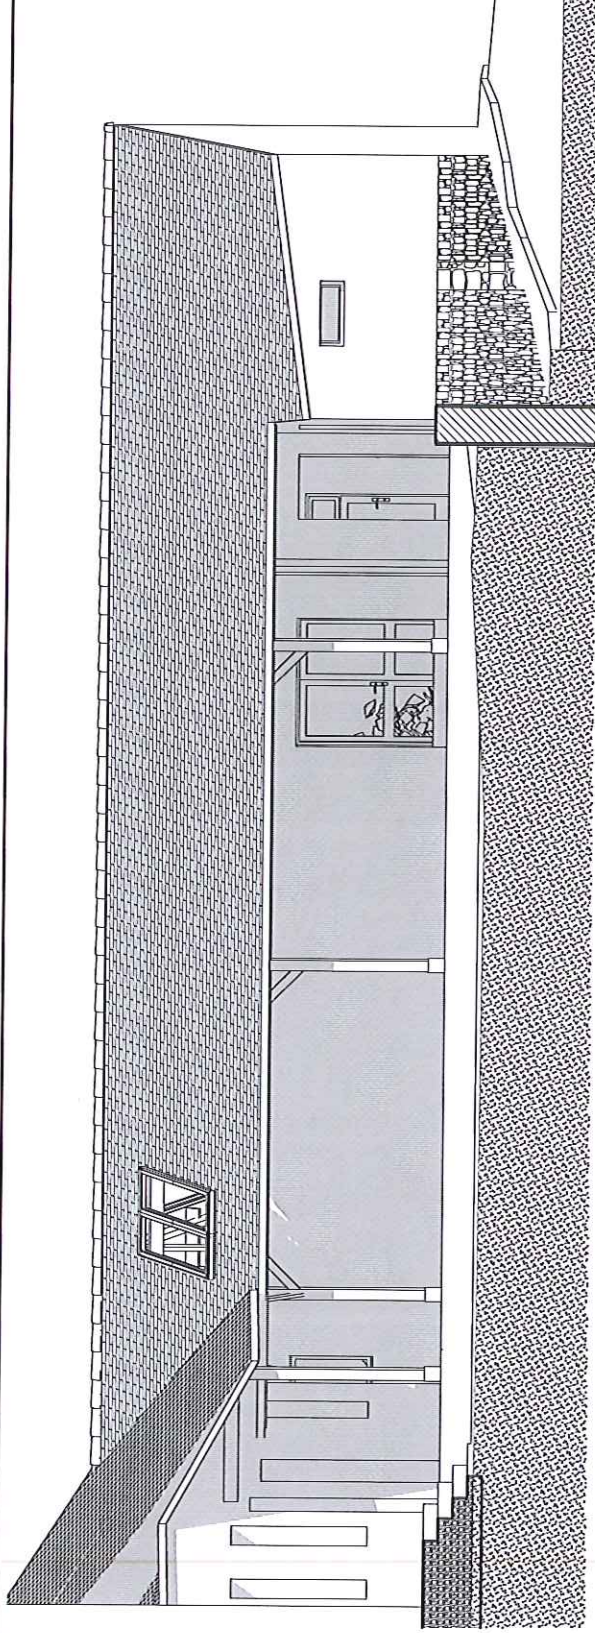

Ouest

Façade Ouest


1:100

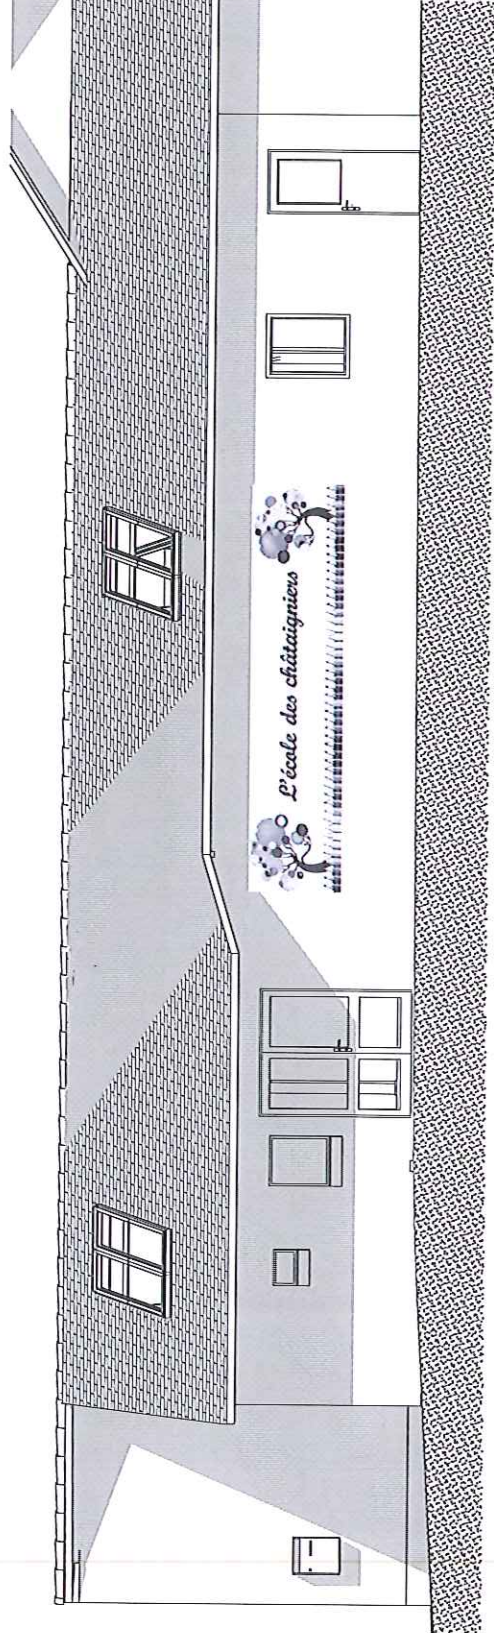

Est

Façade Est

1:100

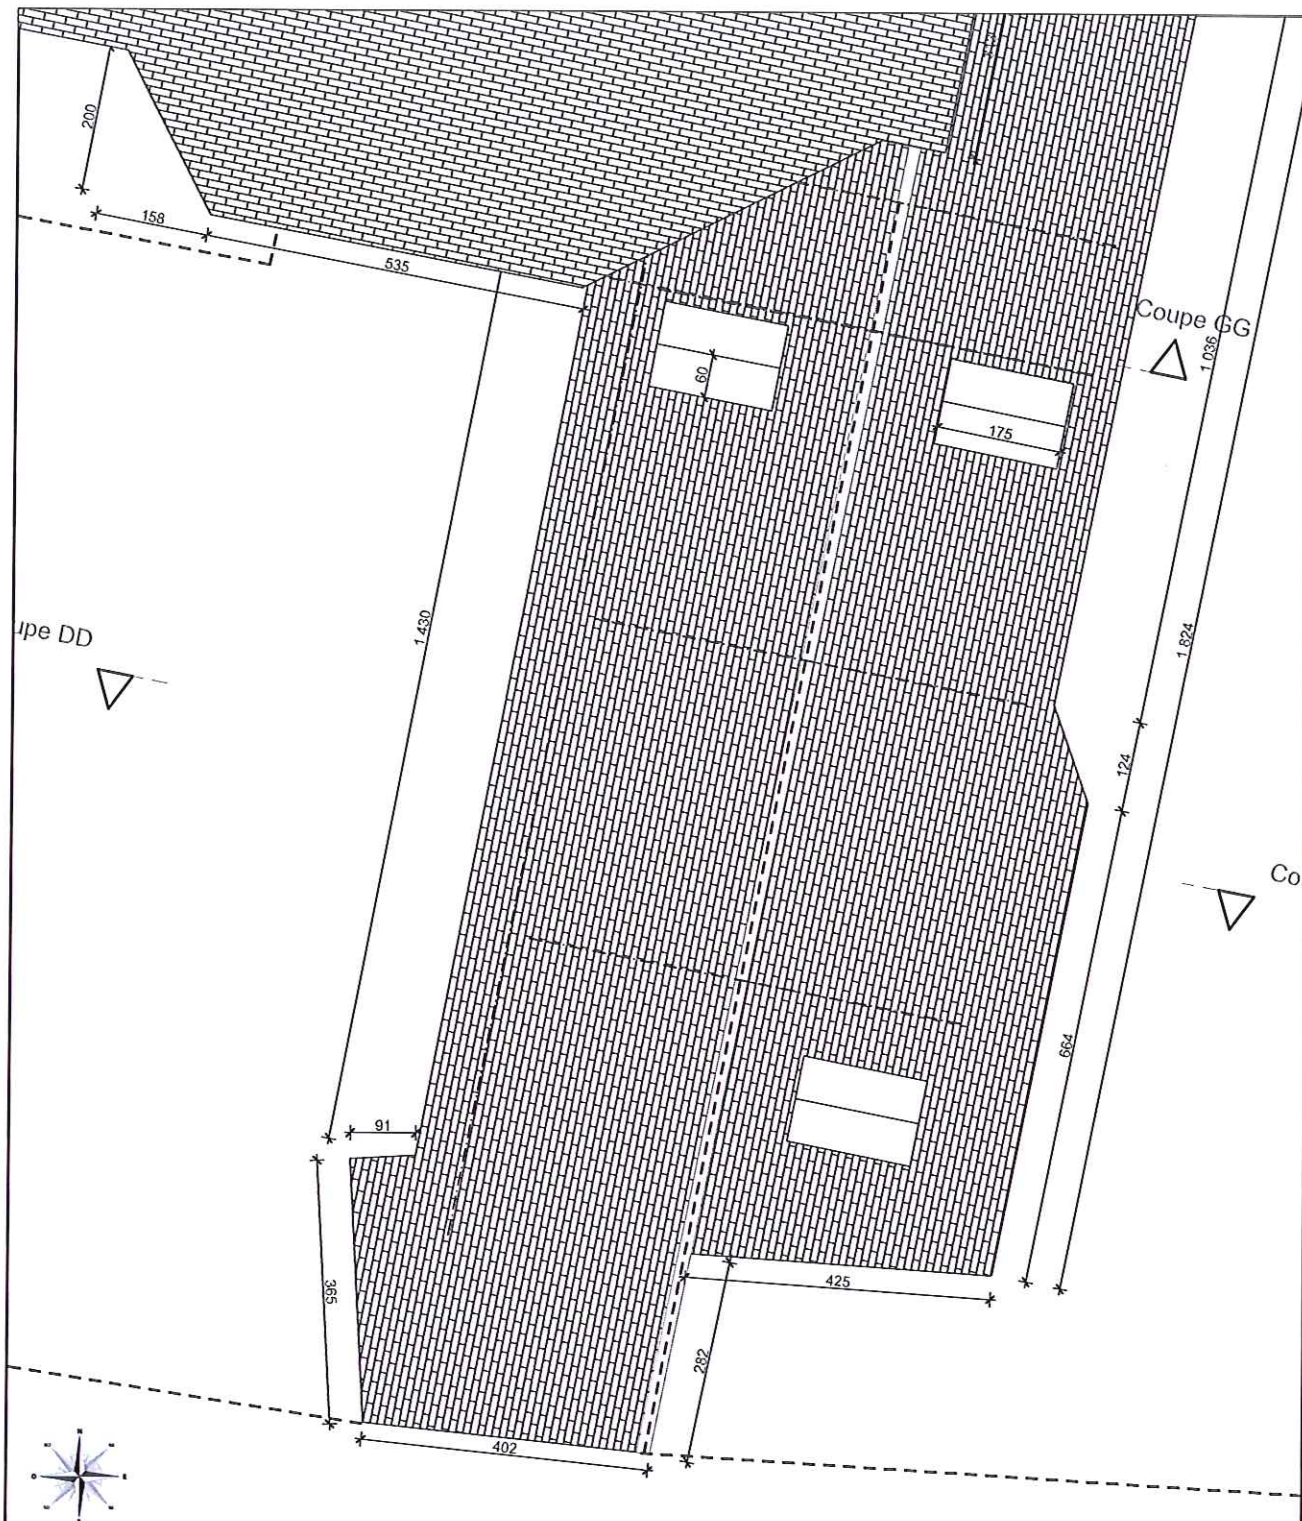


Toiture

1:100

Restructuration du préau et agrandissement des sanitaires		Ecole des Châtaigniers	PROJET
<u>Maîtrise d'ouvrage :</u> Mairie de Landudal Place Jacques Le Page 29510 LANDUDAL Tél. : 02 98 57 40 17 Fax : 02 98 57 40 08		<u>Conception - Maîtrise d'oeuvre:</u> SARL Bâti RESPECT ZI N°2 29510 Briec de l'Odet Tél. : 06 20 15 66 25 Email : batirespect@gmail.com	Dessiné par: Ivan BICREL
<u>Chantier :</u> Rue de l'école Bourg 29510 LANDUDAL			 <a href="http://www.batirespect.com">www.batirespect.com</a>
		Phase du projet:	Date : 27/01/2015
		<b>PROJET</b>	Format : A4



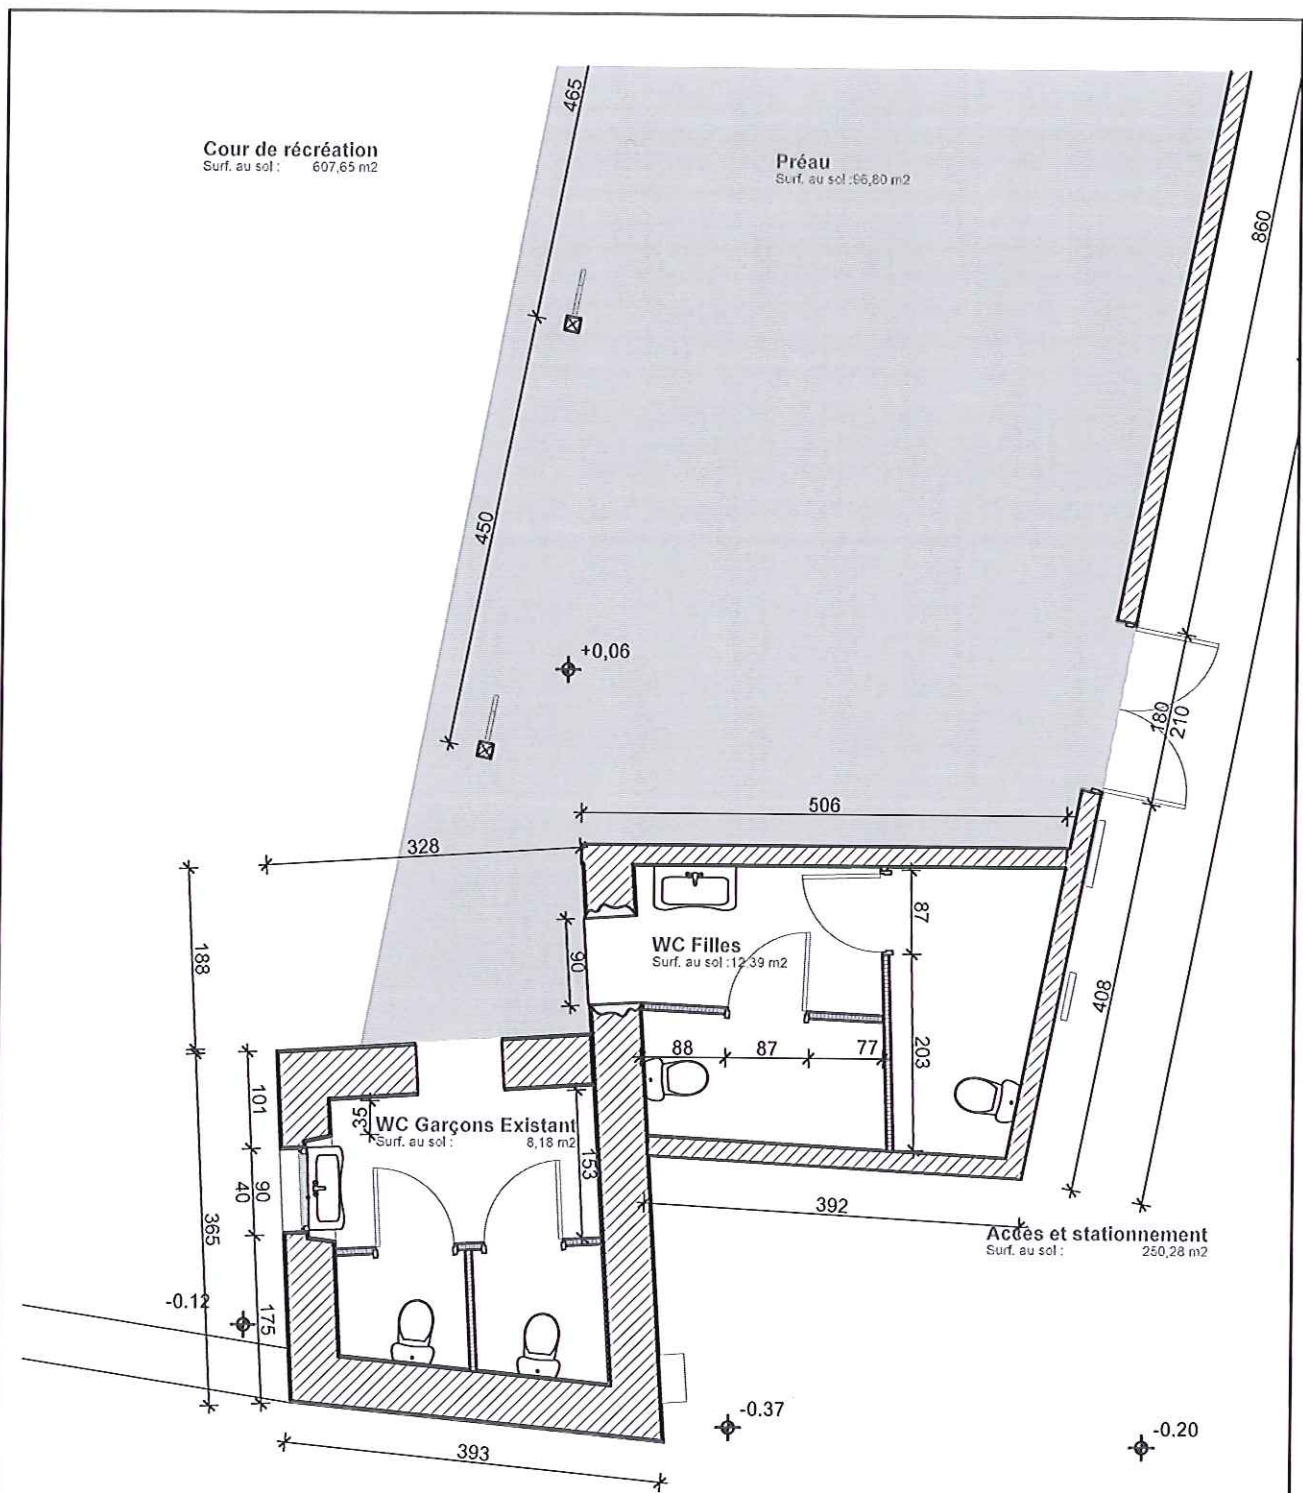


0.

Sanitaires


1:75

Restructuration du préau et agrandissement des sanitaires		Ecole des Châtaigniers	PROJET
<b>Maîtrise d'ouvrage :</b> Mairie de Landudal Place Jacques Le Page 29510 LANDUDAL Tél. : 02 98 57 40 17 Fax : 02 98 57 40 08		<b>Conception - Maîtrise d'oeuvre:</b> SARL Bâti RESPECT ZI N°2 29510 Briec de l'Odet Tél. : 06 20 15 66 25 Email : batirespect@gmail.com	Dessiné par: Ivan BICREL ECH : Date : 27/01/2015 Format : A4
<b>Chantier :</b> Rue de l'école Bourg 29510 LANDUDAL		Phase du projet: <b>PROJET</b>	



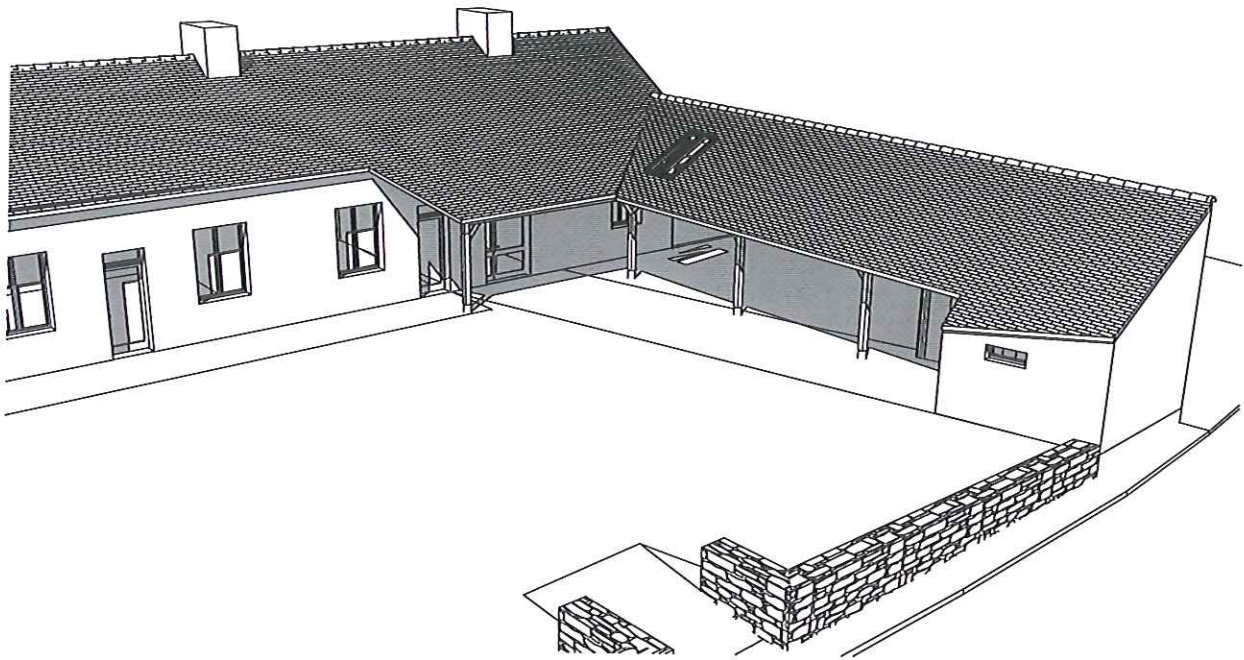

Perspective Sud-Est

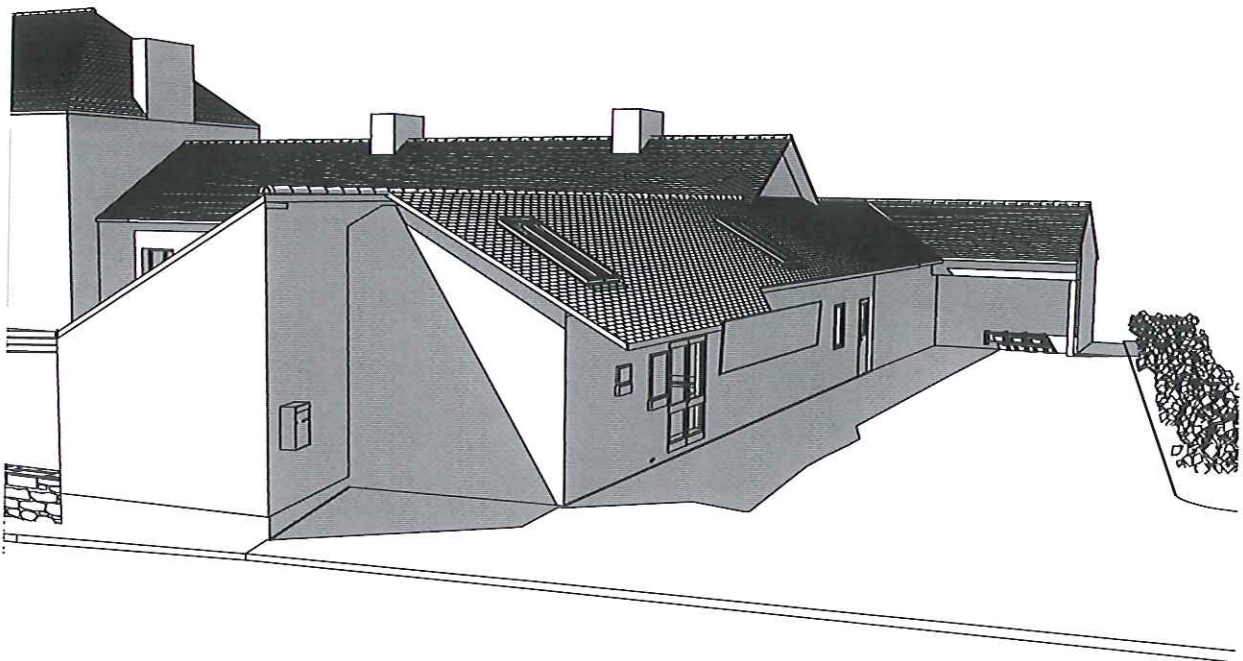

Perspective Sud-Est

Restructuration du préau et agrandissement des sanitaires

Ecole des Châtaigniers

PROJET

Maîtrise d'ouvrage :

Mairie de Landudal  
Place Jacques Le Page  
29510 LANDUDAL  
Tél. : 02 98 57 40 17  
Fax : 02 98 57 40 08



Conception - Maîtrise d'oeuvre:

SARL Bâti RESPECT  
ZI N°2  
29510 Briec de l'Odet  
Tél. : 06 20 15 66 25  
Email : batirespect@gmail.com



[www.batirespect.com](http://www.batirespect.com)

Dessiné par: Ivan BICREL

ECH :

Date : 27/01/2015

Format : A4

Chantier :

Rue de l'école  
Bourg  
29510 LANDUDAL

Phase du projet:

PROJET