



# HYDROSERVICES DE L'OUEST

ZA DE ST LEONARD NORD

56450 THEIX


Tél : 0820 200 282

Fax : 02 97 68 80 78

## INSPECTION TELEVEISEE DES RESEAUX D'ASSAINISSEMENT

### Plan 1

TREGUNC  
RUE DE LAMBELL  
PONT MINAOUET  
RESEAU EU DN 200 PVC  
REF:1412003 plan 1

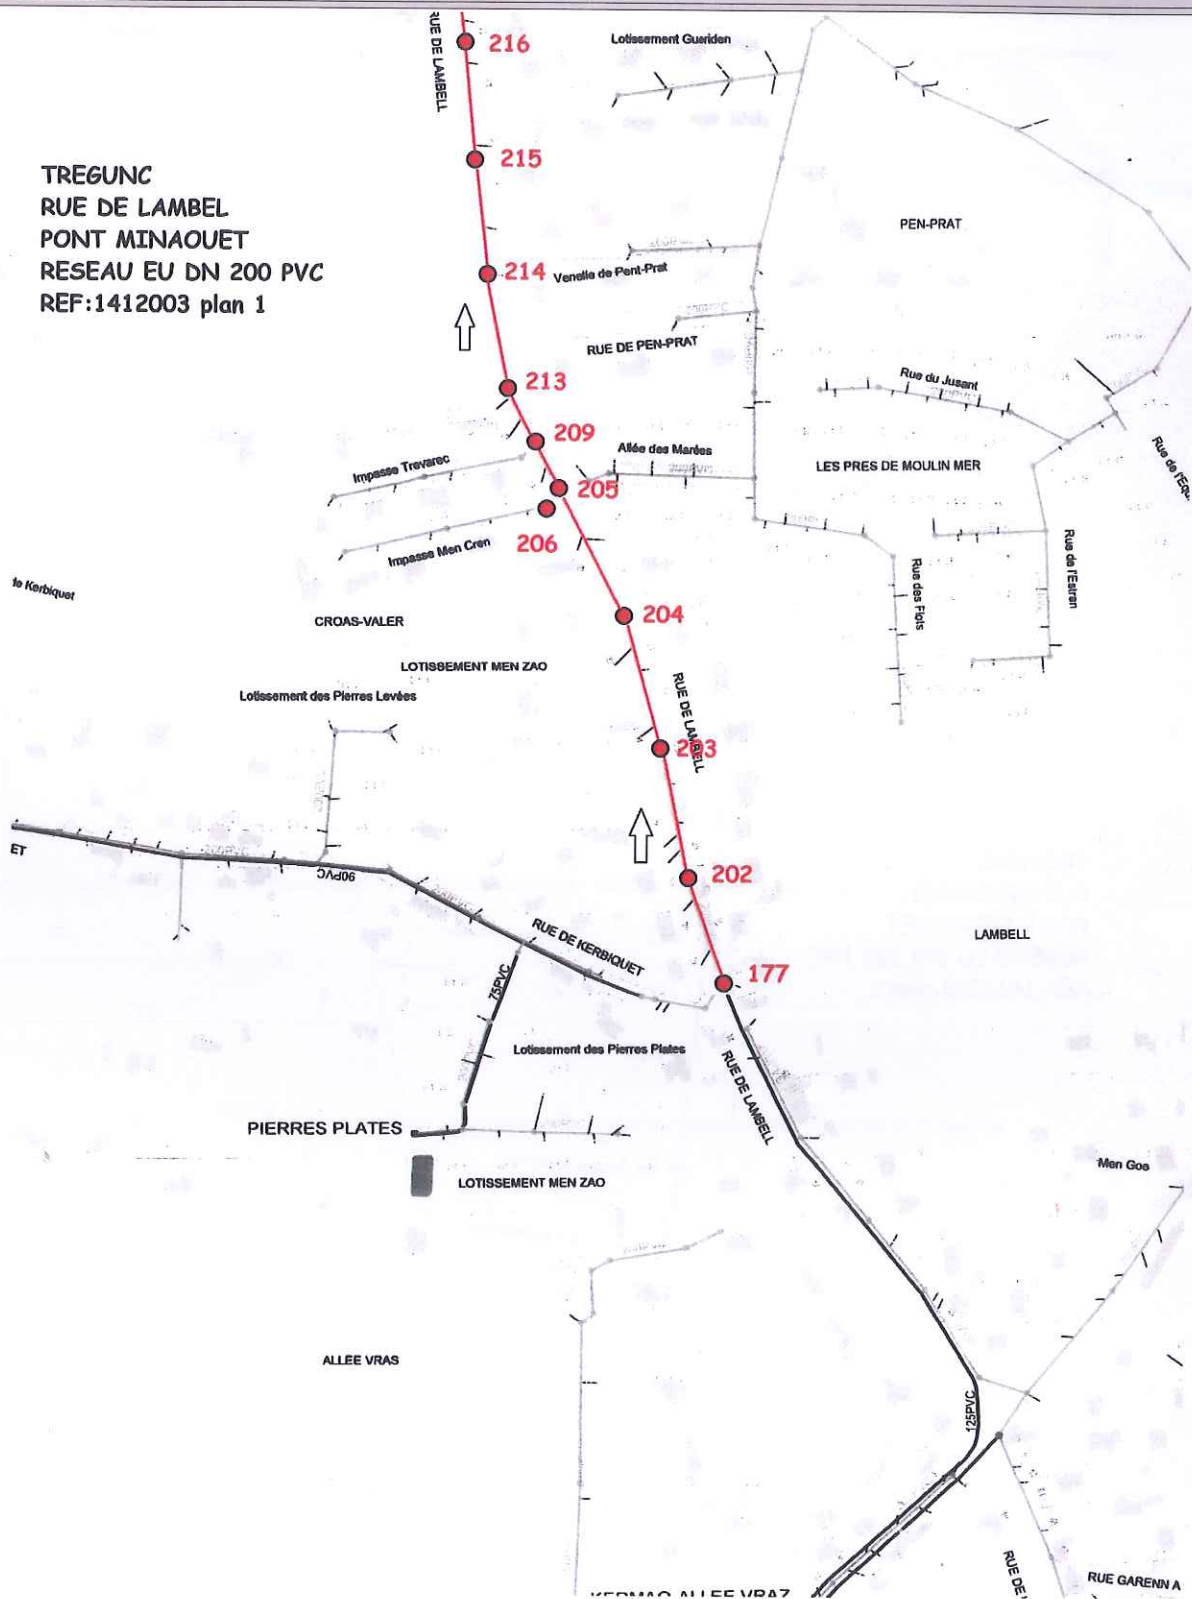

Client : MAIRIE  
Chantier : TREGUNC  
RUE DE LAMBELL PONT MINAOUET

Référence du dossier : 1412003

N° de Page : 3 / 75



**HYDROSERVICES DE L'OUEST**

ZA DE ST LEONARD NORD


56450 THEIX

Tél : 0820 200 282

Fax : 02 97 68 80 78

**INSPECTION TELEVISEE  
DES RESEAUX  
D'ASSAINISSEMENT**

**Plan 2**

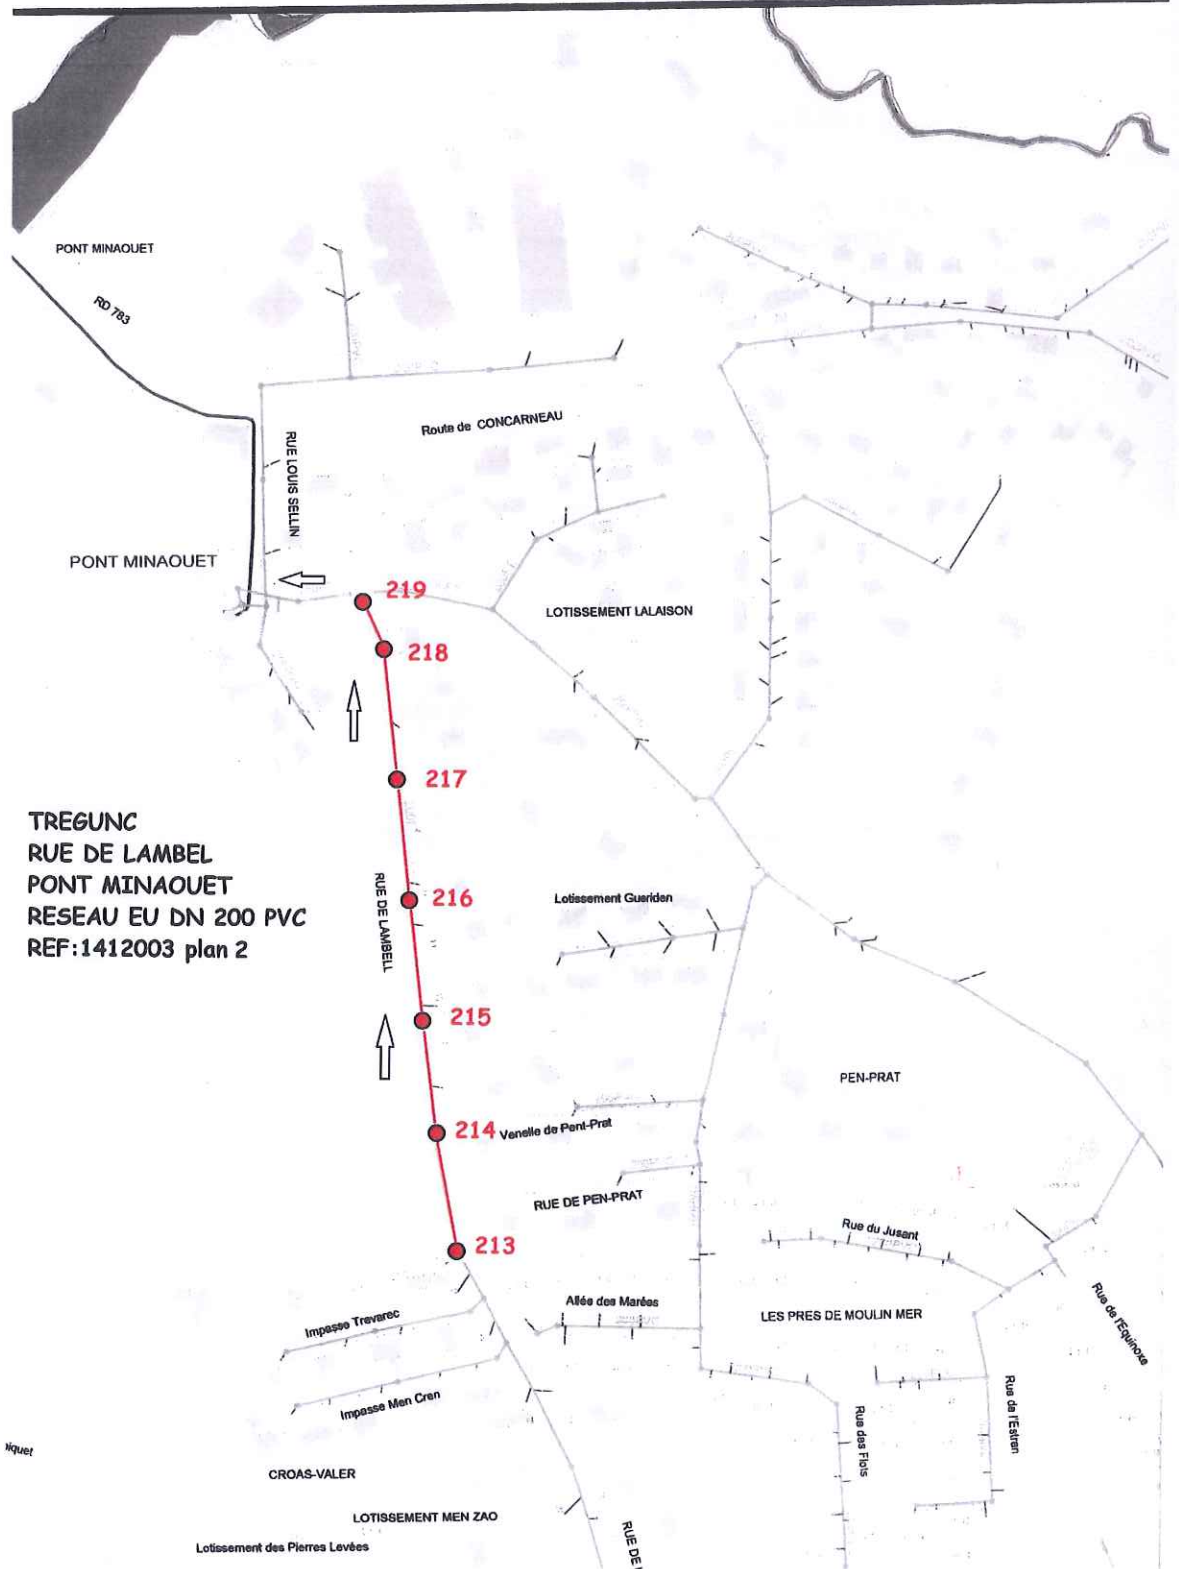

**TREGUNC  
RUE DE LAMBELL  
PONT MINAOUET  
RESEAU EU DN 200 PVC  
REF:1412003 plan 2**

Client : MAIRIE  
Chantier : TREGUNC  
RUE DE LAMBELL PONT MINAOUET


Référence du dossier : 1412003

N° de Page : 4 / 75



**SCHÉMA DU TRONÇON 177 - 202**

**Observations du tronçon**

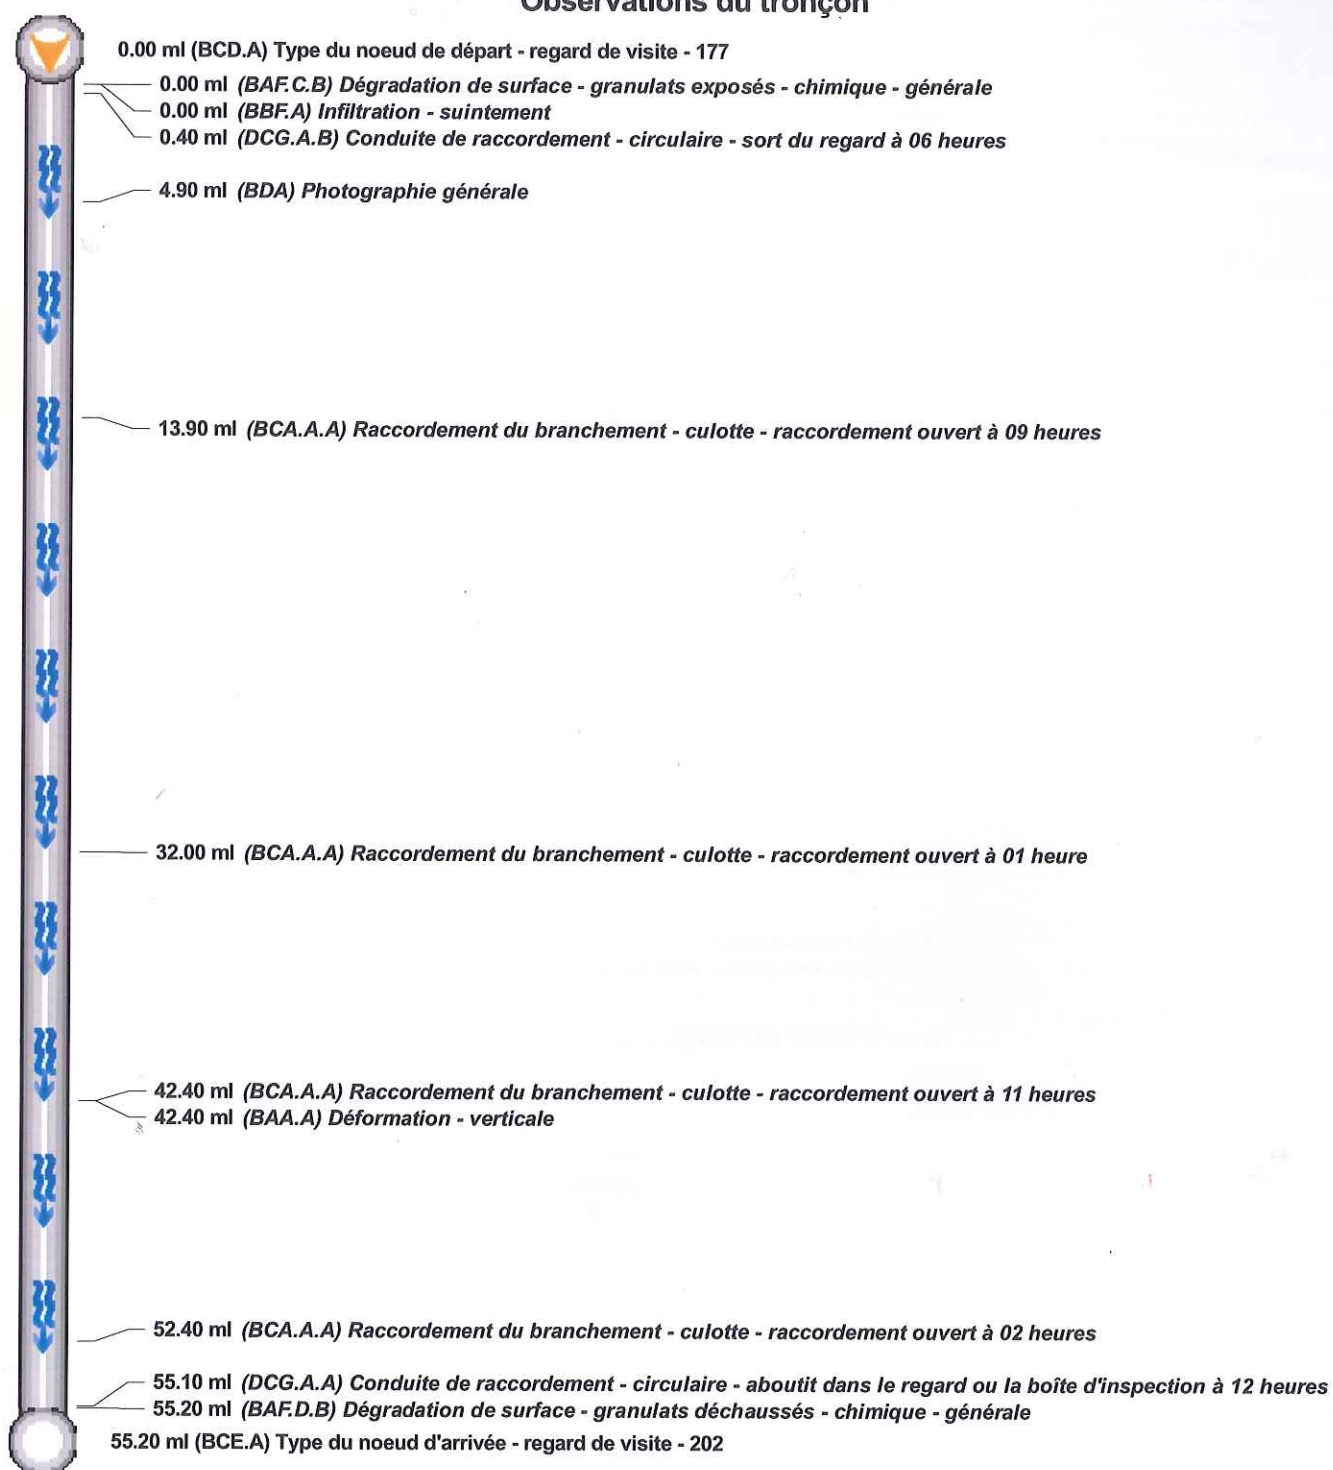

Départ de l'inspection : 

Non inspecté : 

Client : MAIRIE  
Chantier : TREGUNC  
RUE DE LAMBELL PONT MINAOUET


Référence du dossier : 1412003

N° de Page : 5 / 75



**SCHÉMA DU TRONÇON 204 - 205**

**Observations du tronçon**

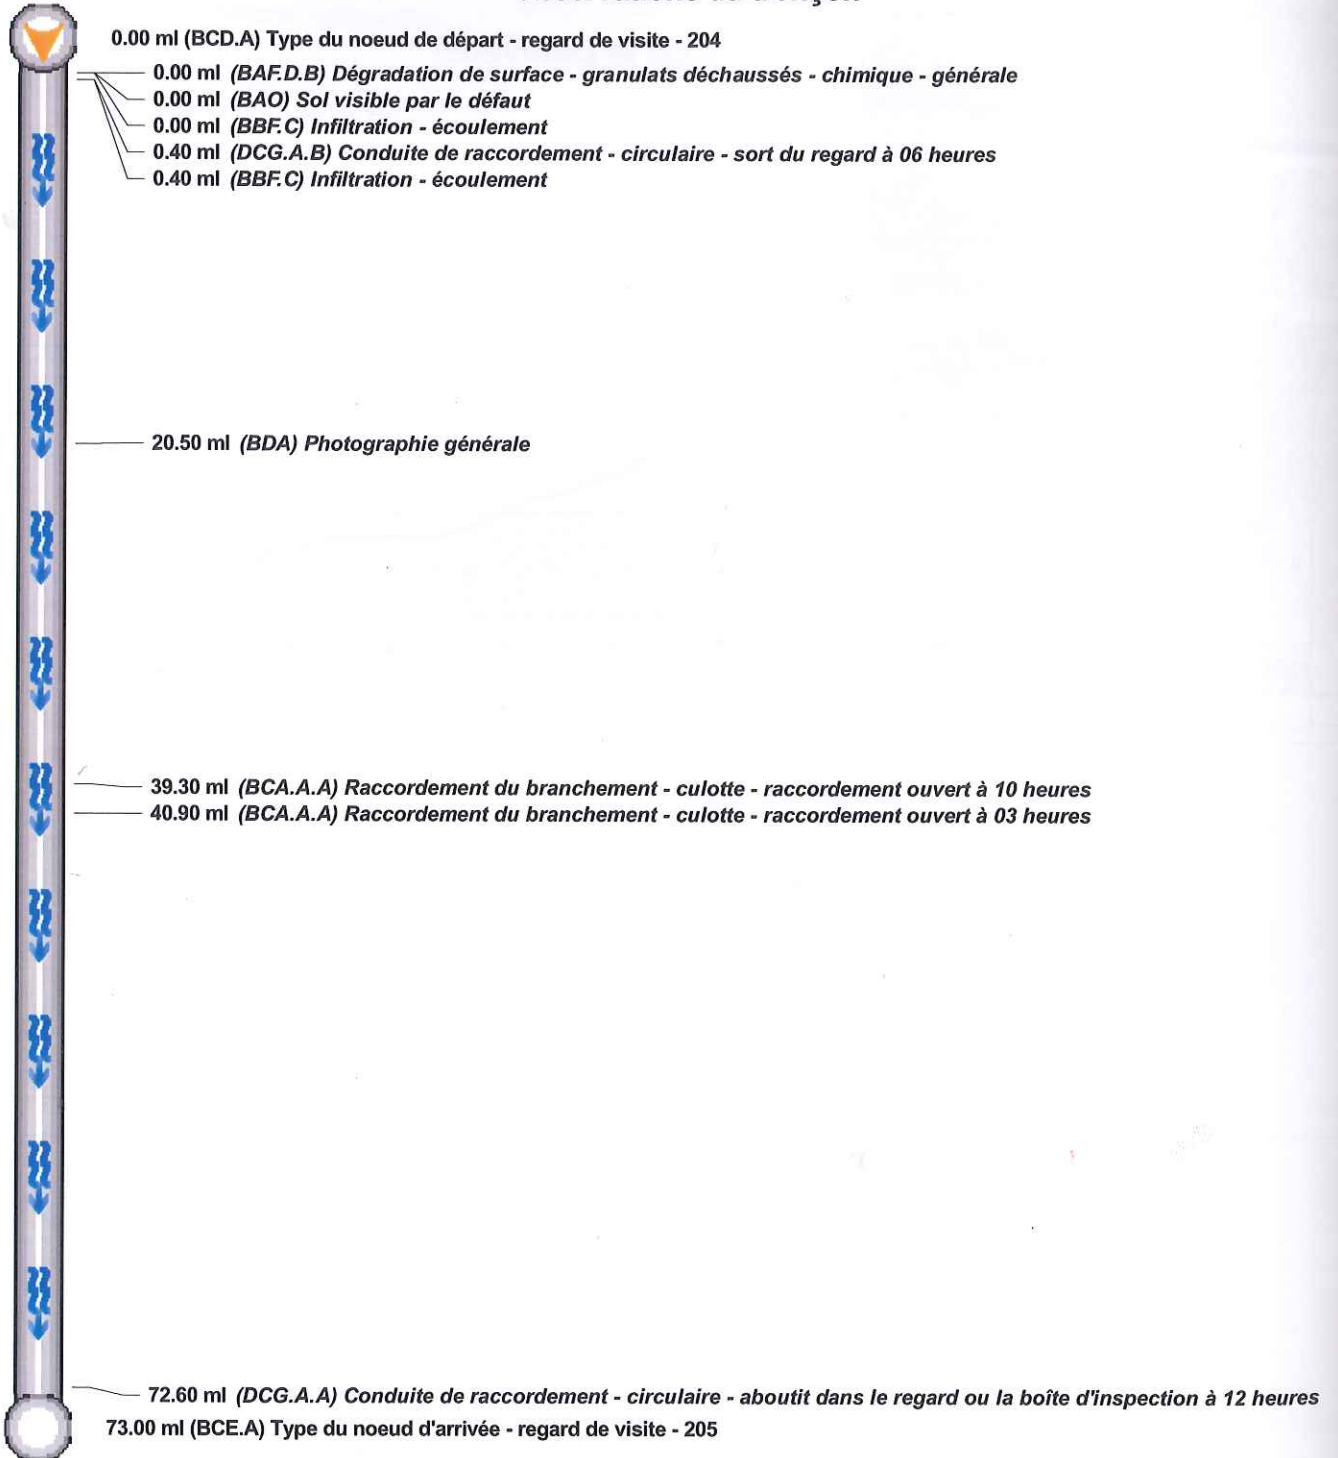

Départ de l'inspection :  Non inspecté : 

Client : MAIRIE  
Chantier : TREGUNC  
RUE DE LAMBELL PONT MINAOUET

Référence du dossier : 1412003

N° de Page : 12 / 75





**HYDROSERVICES DE L'OUEST**  
ZA DE ST LEONARD NORD  
56450 THEIX  
Tél : 0820 200 282  
Fax : 02 97 68 80 78


## INSPECTION TELEVISEE DES RESEAUX D'ASSAINISSEMENT

### SCHÉMA DU TRONÇON 205 - 209

#### Observations du tronçon

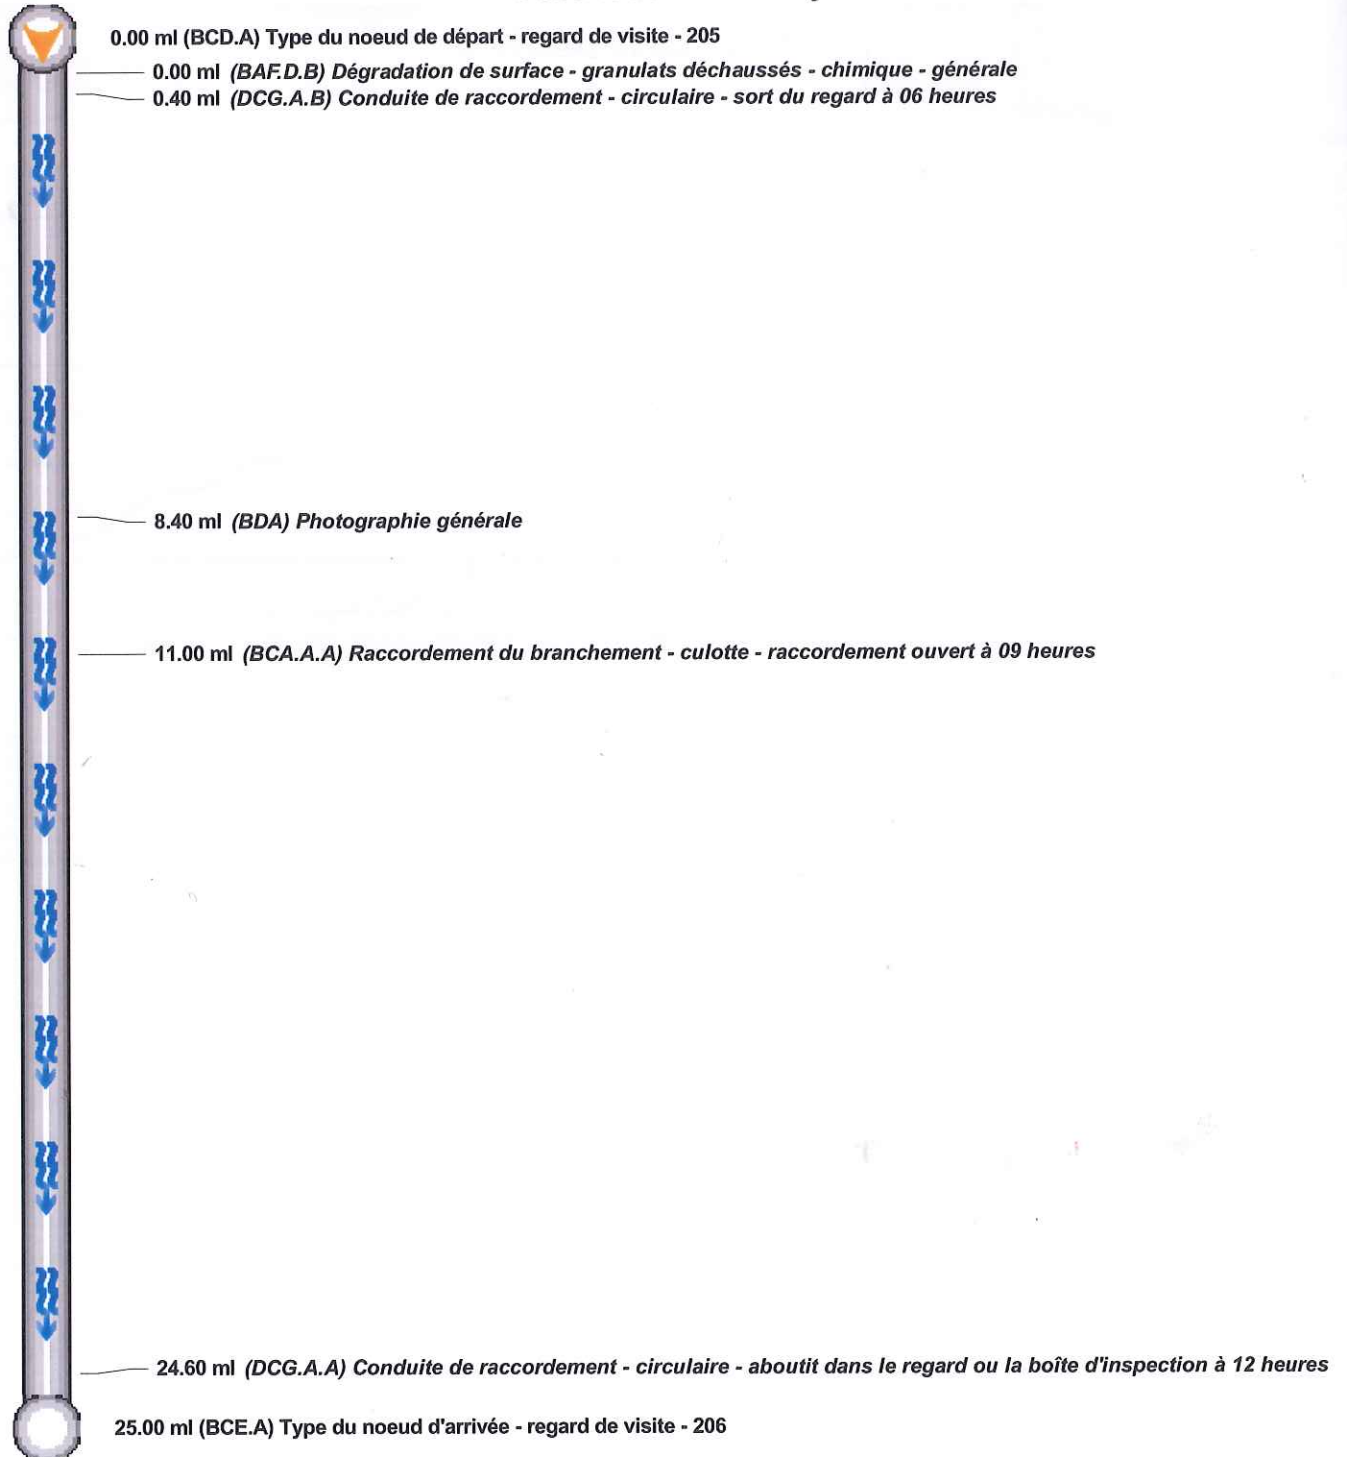

Départ de l'inspection : 

Non inspecté : 

Client : MAIRIE  
Chantier : TREGUNC  
RUE DE LAMBELL PONT MINAOUET

Référence du dossier : 1412003

N° de Page : 18 / 75




**HYDROSERVICES DE L'OUEST**  
ZA DE ST LEONARD NORD  
56450 THEIX  
Tél : 0820 200 282  
Fax : 02 97 68 80 78

**INSPECTION TELEVISEE  
DES RESEAUX  
D'ASSAINISSEMENT**

## SCHÉMA DU TRONÇON 205 - 206

### Observations du tronçon

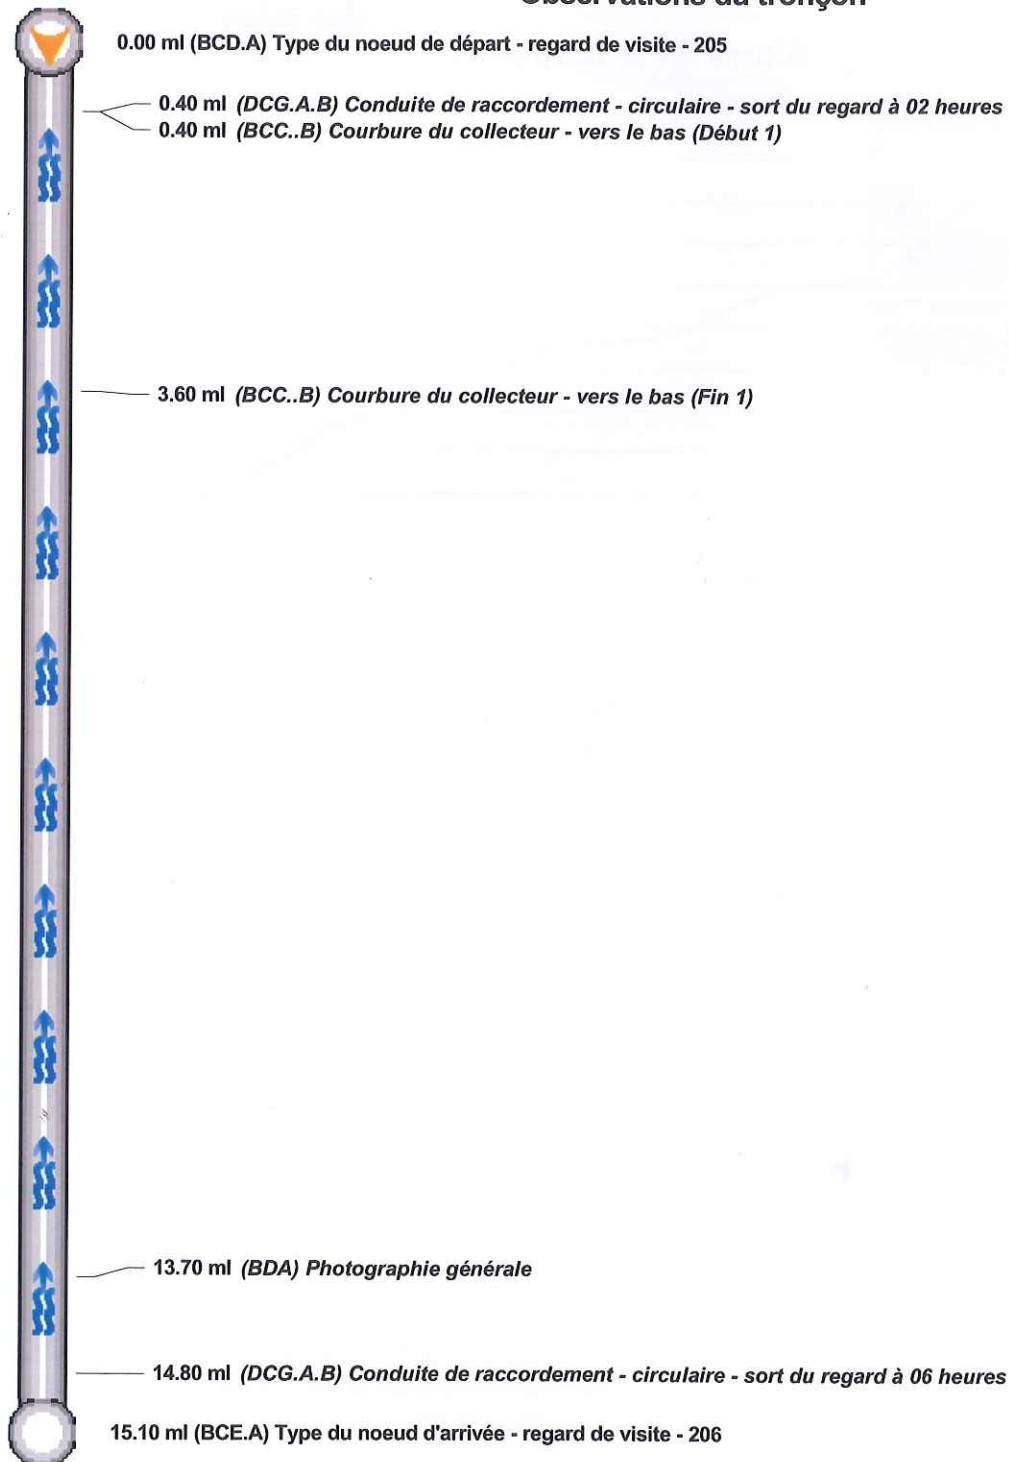

Départ de l'inspection : 

Non inspecté : 

Client : MAIRIE  
Chantier : TREGUNC  
RUE DE LAMBELL PONT MINAOUET

Référence du dossier : 1412003

N° de Page : 24 / 75



**HYDROSERVICES DE L'OUEST**

ZA DE ST LEONARD NORD

56450 THEIX

Tél : 0820 200 282

Fax : 02 97 68 80 78

**INSPECTION TELEVISEE  
DES RESEAUX  
D'ASSAINISSEMENT**

**SCHÉMA DU TRONÇON 213 - 209**

**Observations du tronçon**



0.00 ml (BCD.A) Type du noeud de départ - regard de visite - 213

0.00 ml (BAF.D.B) Dégradation de surface - granulats déchaussés - chimique - générale

0.40 ml (DCG.A.B) Conduite de raccordement - circulaire - sort du regard à 12 heures

7.20 ml (BDA) Photographie générale

12.80 ml (BCA.A.A) Raccordement du branchement - culotte - raccordement ouvert à 02 heures

28.60 ml (DCG.A.B) Conduite de raccordement - circulaire - sort du regard à 06 heures

29.00 ml (BAF.D.B) Dégradation de surface - granulats déchaussés - chimique - générale

29.00 ml (BCE.A) Type du noeud d'arrivée - regard de visite - 209

Départ de l'inspection : 

Non inspecté : 

Client : MAIRIE  
Chantier : TREGUNC  
RUE DE LAMBELL PONT MINAOUET

Référence du dossier : 1412003

N° de Page : 29 / 75



**HYDROSERVICES DE L'OUEST**

ZA DE ST LEONARD NORD

56450 THEIX


Tél : 0820 200 282

Fax : 02 97 68 80 78

**INSPECTION TELEVISEE  
DES RESEAUX  
D'ASSAINISSEMENT**

**SCHÉMA DU TRONÇON 213 - 214**

**Observations du tronçon**

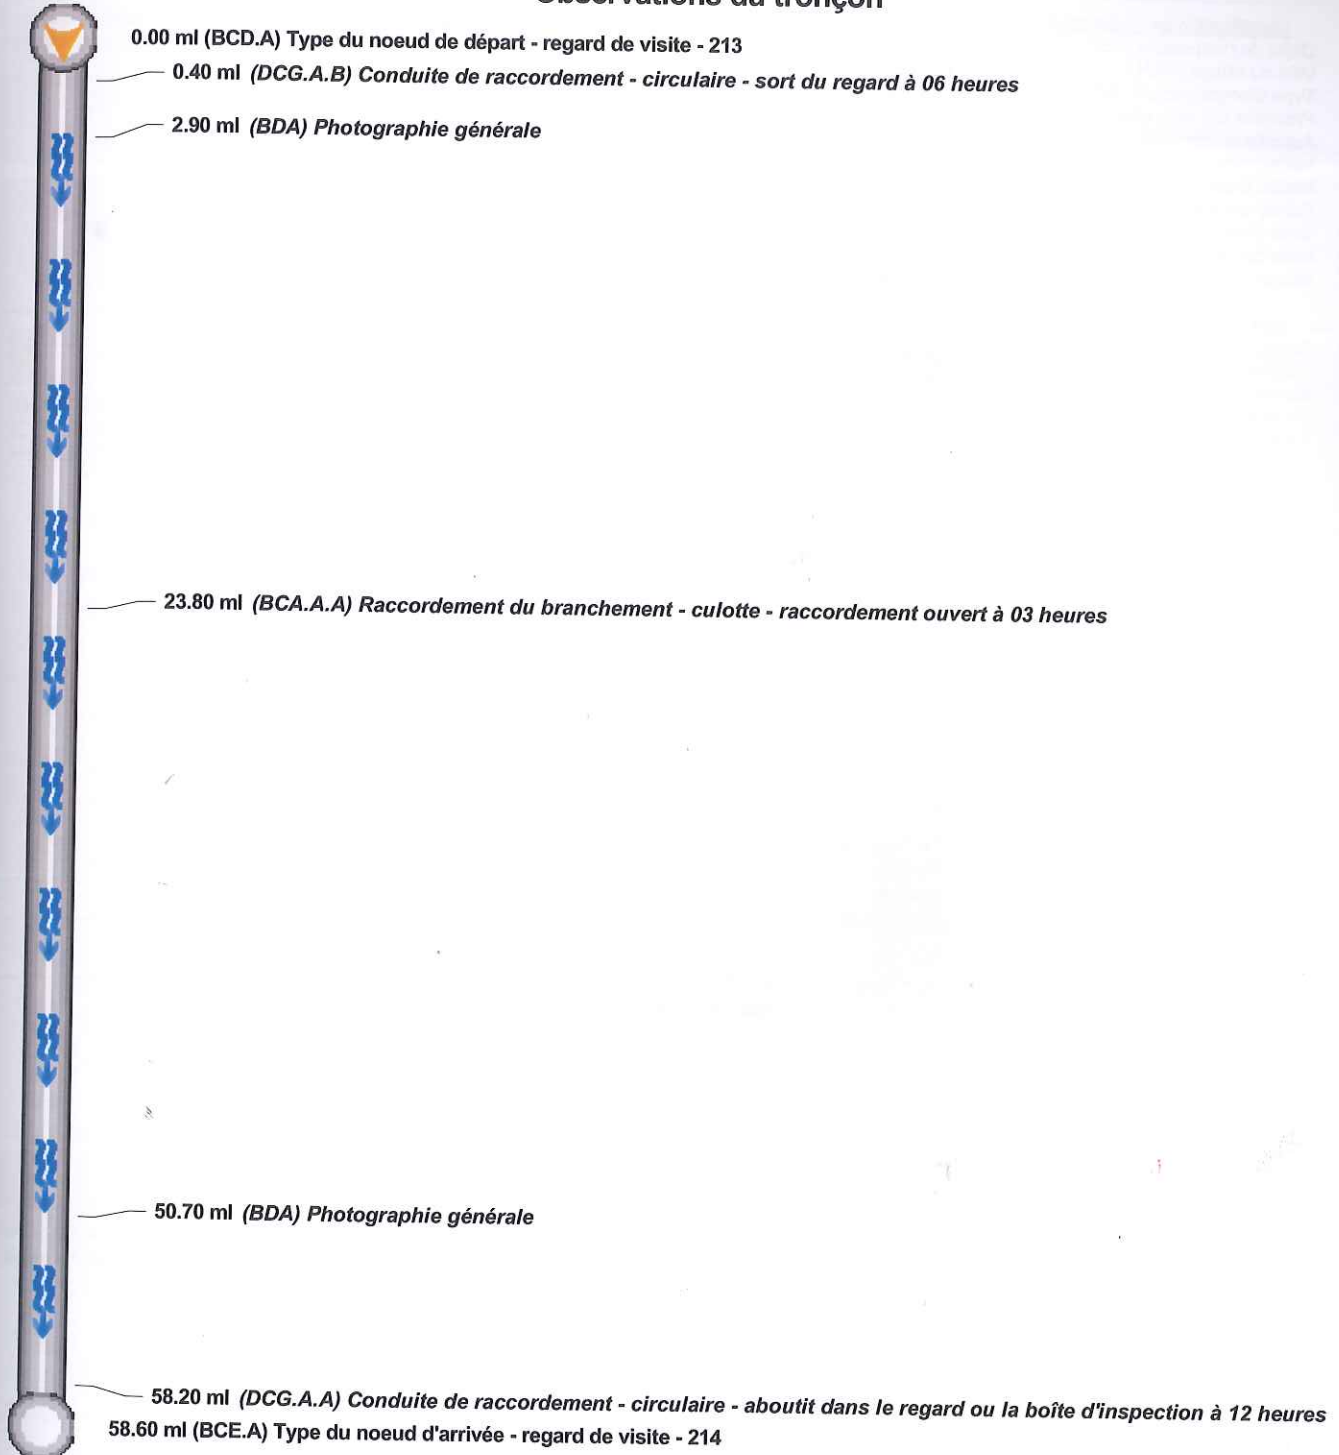

Départ de l'inspection :  Non inspecté : 

Client : MAIRIE  
Chantier : TREGUNC  
RUE DE LAMBELL PONT MINAOUET

Référence du dossier : 1412003

N° de Page : 35 / 75





## HYDROSERVICES DE L'OUEST

ZA DE ST LEONARD NORD

56450 THEIX

Tél : 0820 200 282

Fax : 02 97 68 80 78

## INSPECTION TELEVISEE DES RESEAUX D'ASSAINISSEMENT

### SCHÉMA DU TRONÇON 214 - 215

#### Observations du tronçon



0.00 ml (BCD.A) Type du noeud de départ - regard de visite - 214

0.00 ml (BAF.E.B) Dégradation de surface - granulats manquants - chimique - générale

0.40 ml (DCG.A.B) Conduite de raccordement - circulaire - sort du regard à 06 heures

11.70 ml (BDA) Photographie générale

22.00 ml (BCA.A.A) Raccordement du branchement - culotte - raccordement ouvert à 03 heures

22.00 ml (BDE.C) Ecoulement provenant dans une canalisation entrante - trouble

53.90 ml (DCG.A.B) Conduite de raccordement - circulaire - sort du regard à 06 heures

54.30 ml (BCE.A) Type du noeud d'arrivée - regard de visite - 215

Départ de l'inspection :  Non inspecté : 

Client : MAIRIE  
Chantier : TREGUNC  
RUE DE LAMBELL PONT MINAOUET

Référence du dossier : 1412003

N° de Page : 41 / 75



**HYDROSERVICES DE L'OUEST**

ZA DE ST LEONARD NORD

56450 THEIX


Tél : 0820 200 282

Fax : 02 97 68 80 78

**INSPECTION TELEVISEE  
DES RESEAUX  
D'ASSAINISSEMENT**

**SCHÉMA DU TRONÇON 215 - 216**

**Observations du tronçon**

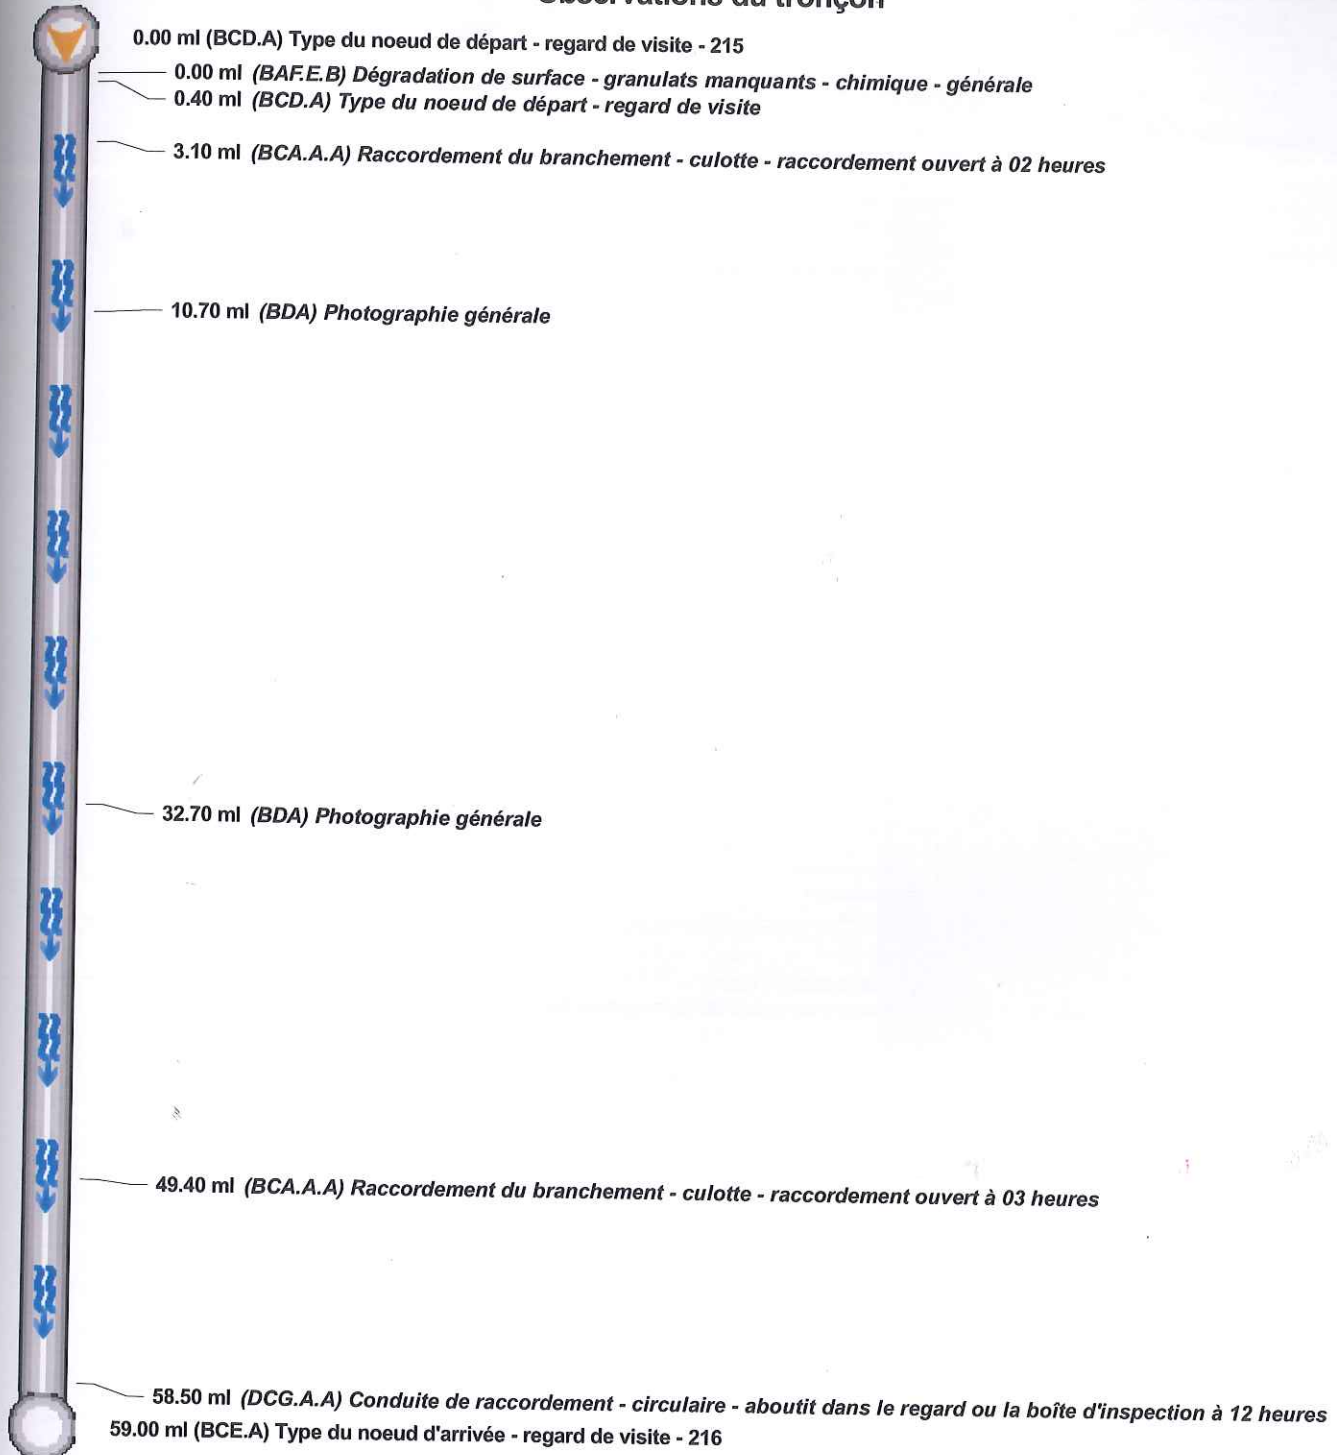

Départ de l'inspection : Non inspecté :

Client : MAIRIE  
Chantier : TREGUNC  
RUE DE LAMBELL PONT MINAOUET

Référence du dossier : 1412003

N° de Page : 47 / 75




**HYDROSERVICES DE L'OUEST**  
ZA DE ST LEONARD NORD  
56450 THEIX  
Tél : 0820 200 282  
Fax : 02 97 68 80 78

**INSPECTION TELEVISEE  
DES RESEAUX  
D'ASSAINISSEMENT**

**SCHÉMA DU TRONÇON 216 - 217**

**Observations du tronçon**

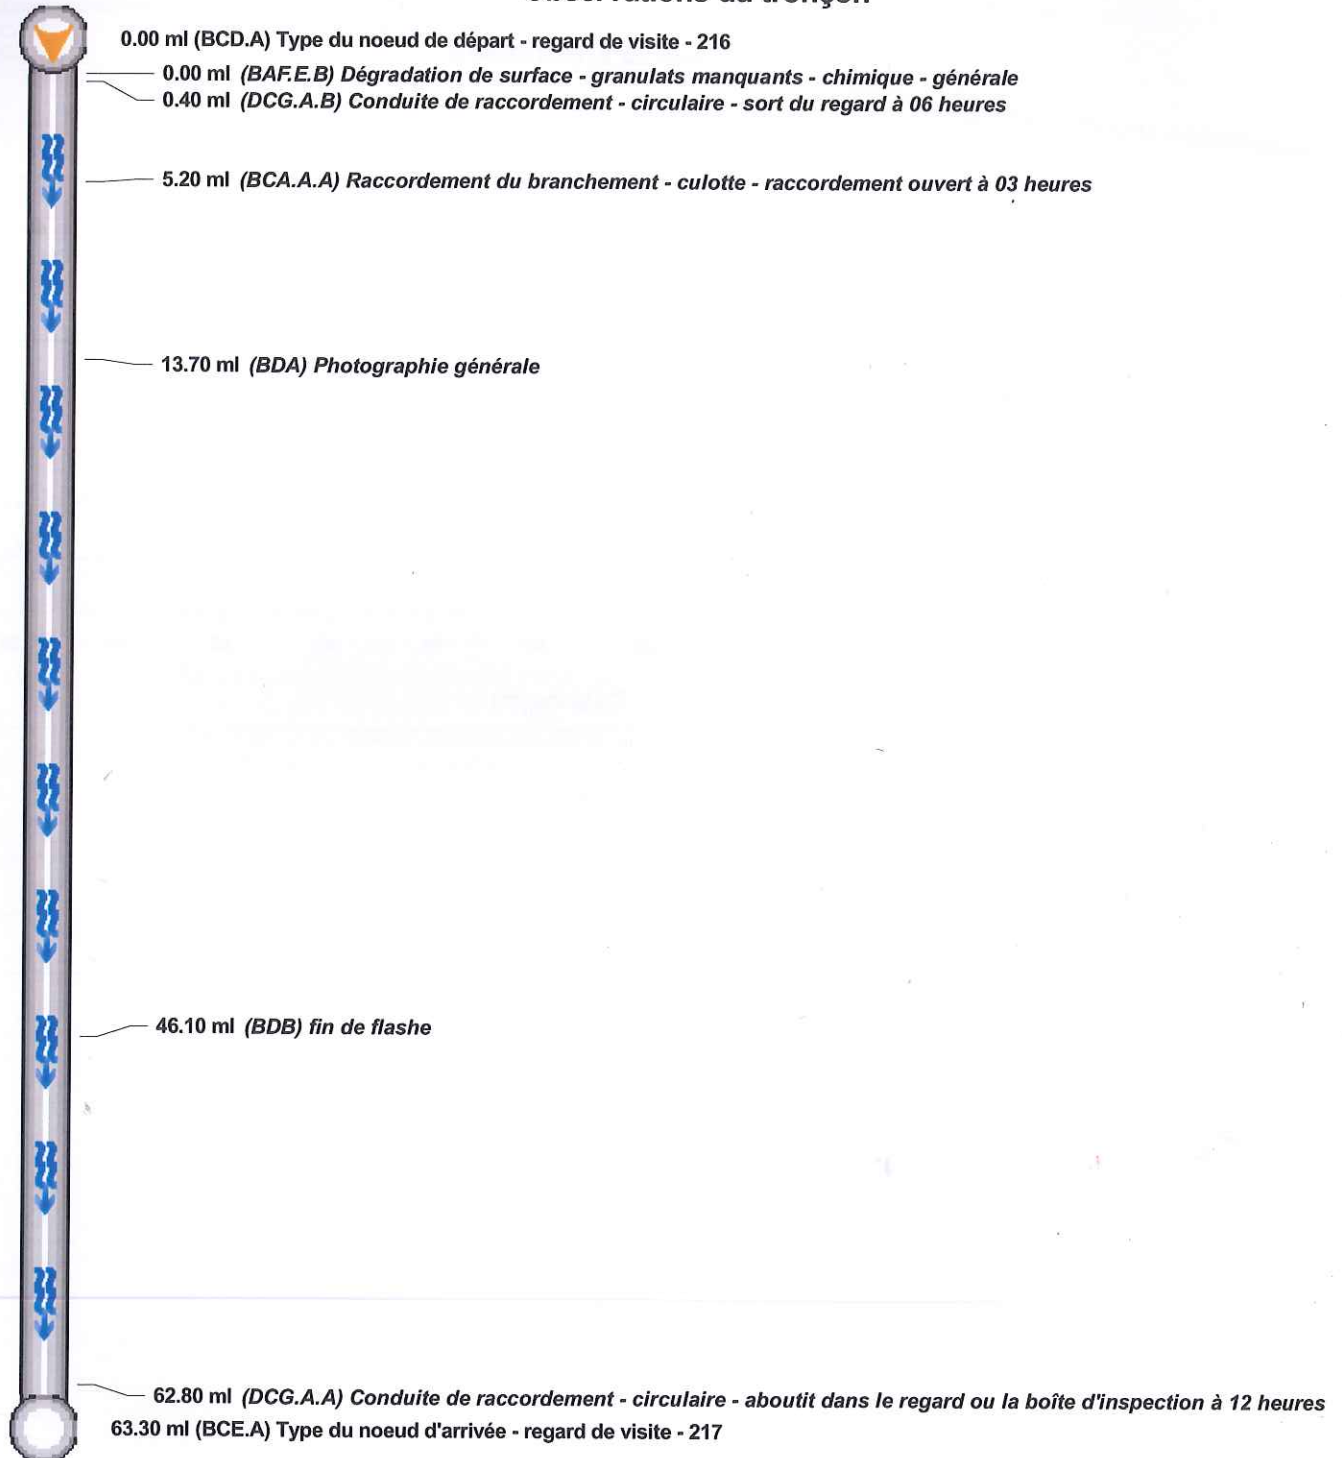

Départ de l'inspection :  Non inspecté : 

Client : MAIRIE  
Chantier : TREGUNC  
RUE DE LAMBELL PONT MINAOUET


Référence du dossier : 1412003

N° de Page : 54 / 75



**SCHÉMA DU TRONÇON 217 - 218**

**Observations du tronçon**

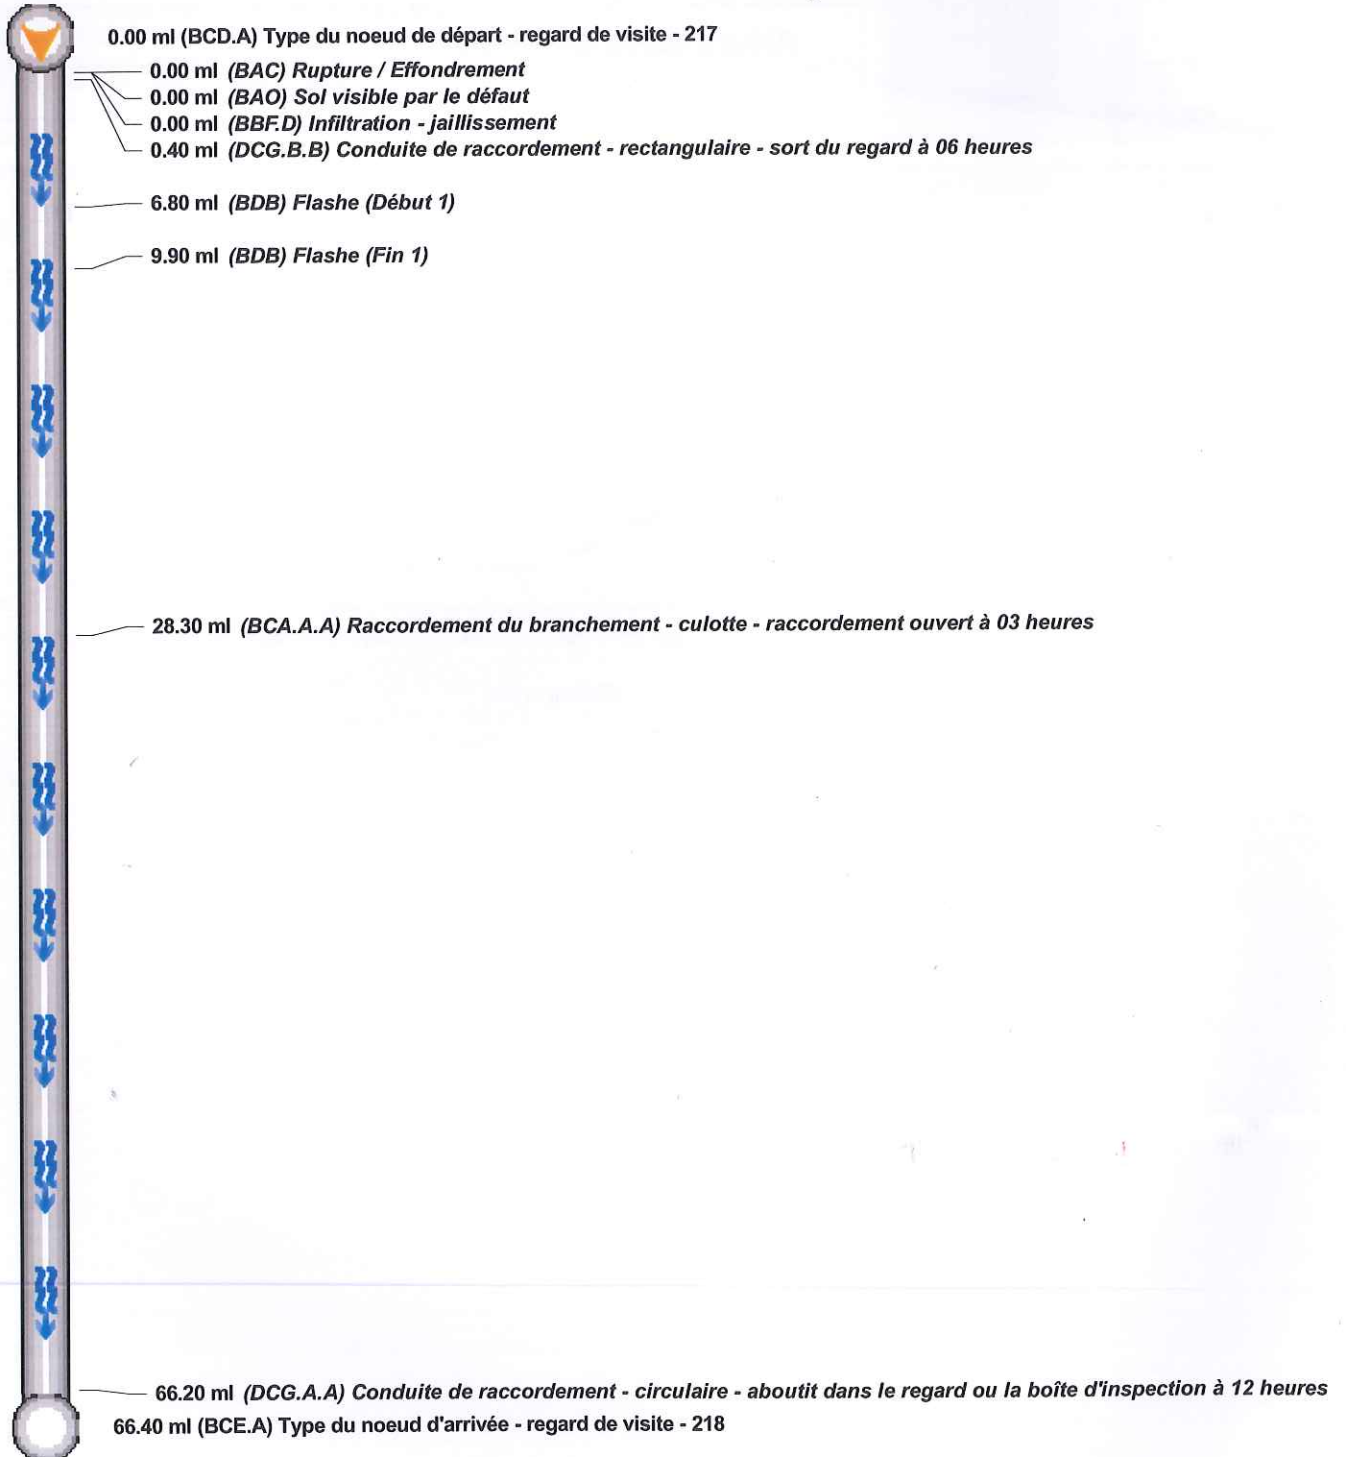

Départ de l'inspection : Non inspecté :

Client : MAIRIE  
Chantier : TREGUNC  
RUE DE LAMBELL PONT MINAOUET

Référence du dossier : 1412003

N° de Page : 60 / 75



**HYDROSERVICES DE L'OUEST**  
ZA DE ST LEONARD NORD  
56450 THEIX  
Tél : 0820 200 282  
Fax : 02 97 68 80 78

**INSPECTION TELEVISEE  
DES RESEAUX  
D'ASSAINISSEMENT**

**SCHÉMA DU TRONÇON 218 - 219**

**Observations du tronçon**



0.00 ml (BCD.A) Type du noeud de départ - regard de visite - 218

0.00 ml (BAF.E.B) Dégradation de surface - granulats manquants - chimique - générale

0.40 ml (DCG.A.B) Conduite de raccordement - circulaire - sort du regard à 06 heures



23.20 ml (DCG.A.B) Conduite de raccordement - circulaire - sort du regard à 06 heures

23.60 ml (BCE.A) Type du noeud d'arrivée - regard de visite - 219

Départ de l'inspection :  Non inspecté : 

Client : MAIRIE  
Chantier : TREGUNC  
RUE DE LAMBELL PONT MINAOUET

Référence du dossier : 1412003

N° de Page : 66 / 75