


**NOTA : Les réseaux existants sont donnés à titre indicatif.
Un piquetage sera nécessaire avec chaque concessionnaire avant le début des travaux.**

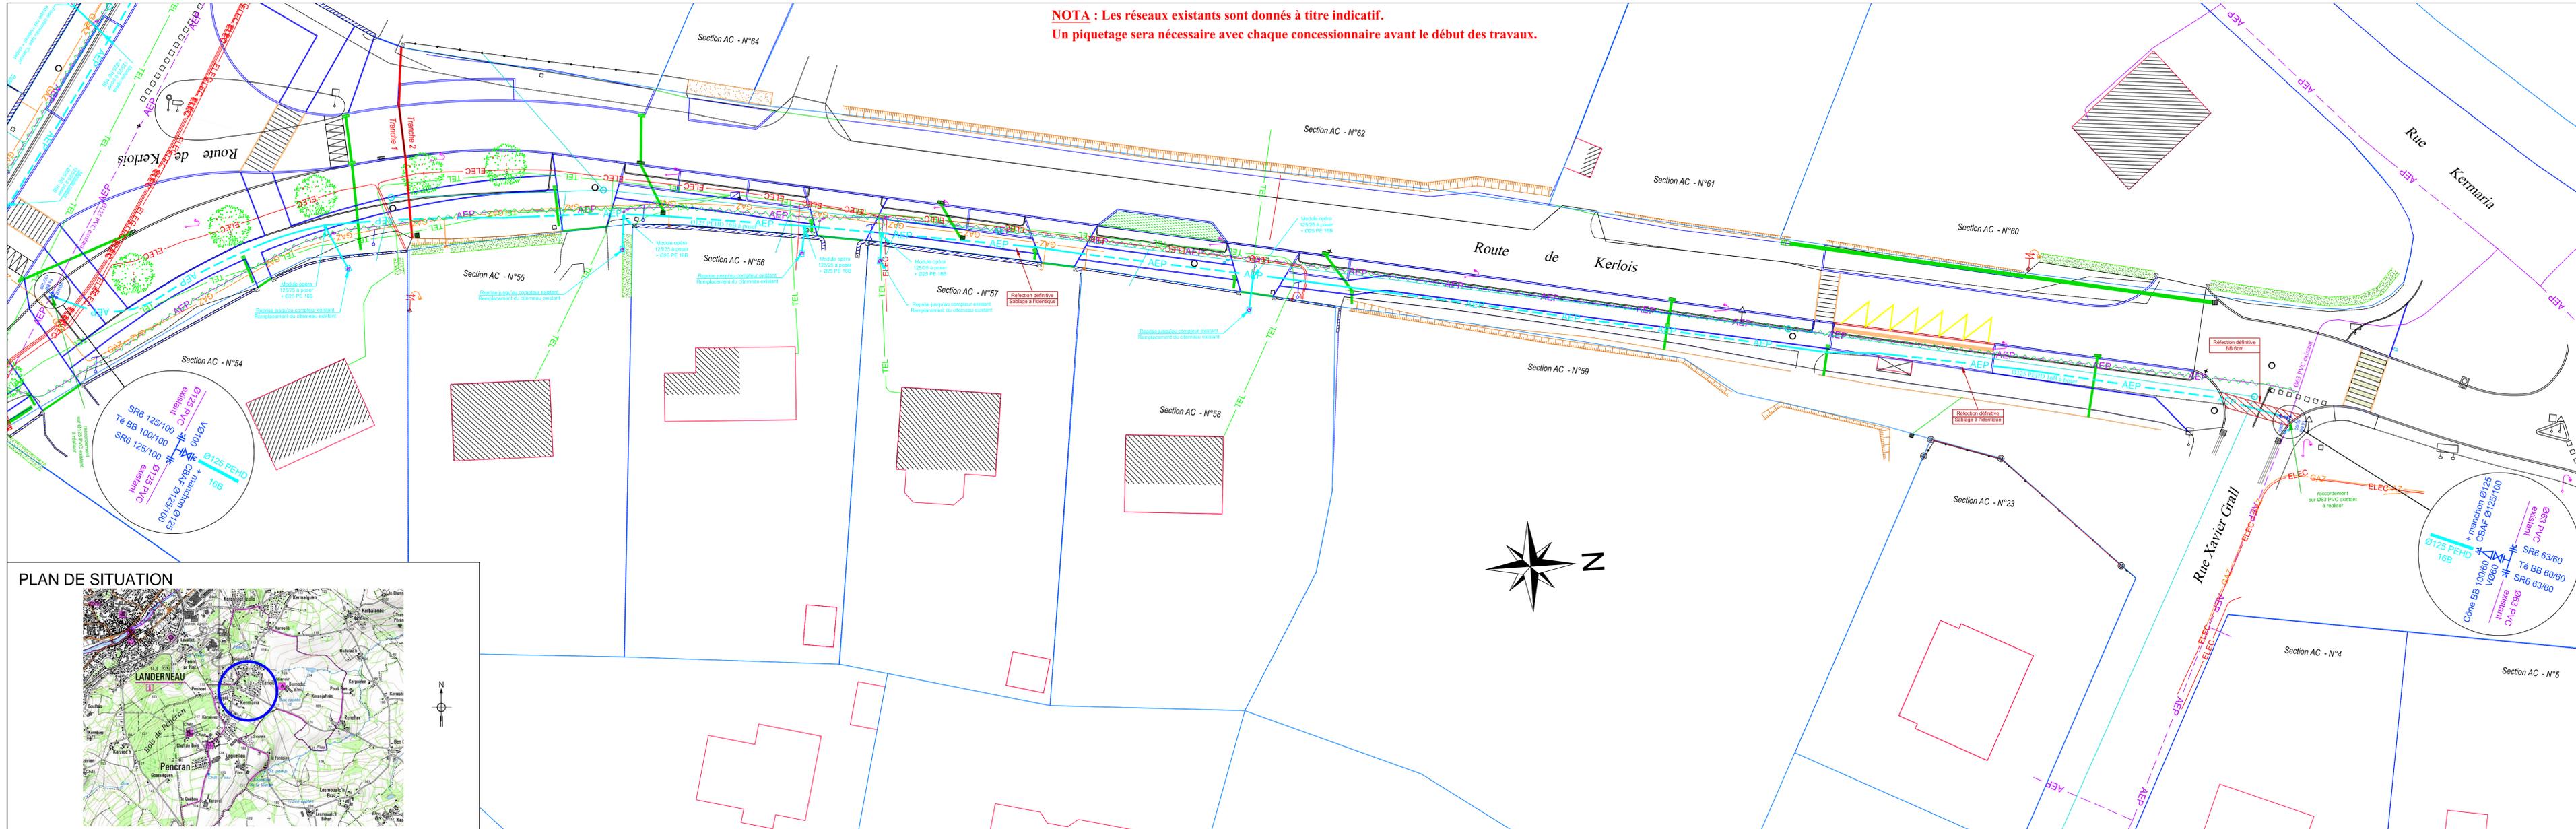

LEGENDE DES RESEAUX


	AEP	PROJET RESEAU AEP
	AEP	RESEAU AEP A METTRE HS
	AEP	RESEAU AEP EXISTANT
	ELEC	RESEAU EAUX USEES EXISTANT
	GAZ	RESEAU ERDF EXISTANT
	TEL	RESEAU GRDF EXISTANT
	TEL	RESEAU ORANGE EXISTANT



PENCRAN

ROUTE DE KERLOIS
Tranche 2 - Conditionnelle
Renouvellement du réseau d'eau potable
Ø125 PEHD 16B
Renouvellement des branchements
Ø25 PEHD 16B

PLAN PROJET

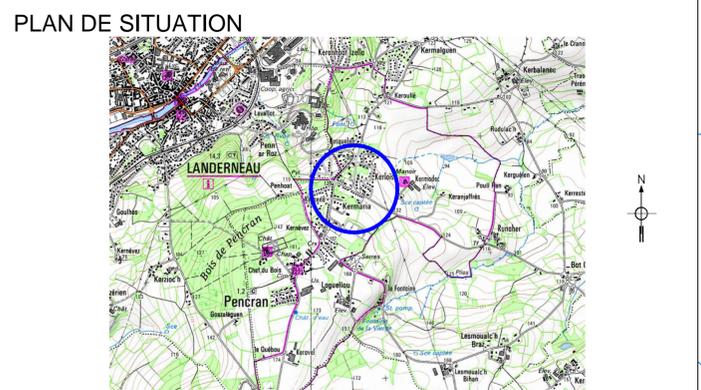

Echelle(s) : 1/250 Date de début des travaux :	Observations Maîtrise d'Oeuvre :	POUR L'ENTREPRISE,		
		COND. TRAVAUX Le: _____	DESSINATEUR Le: _____	DIRECTEUR Le: _____
Plan dessiné le : 21/04/2015 Plan modifié le :		EAU DU PONANT		
Indice : 1.00.00		SURV. TRAVAUX Le: _____	PROJETEUR Le: 21/04/2015 Celine OUEENNEC	RESPONS. PROJ. Le: _____