

COMMUNE DE GOULIEN

Construction d'une extension

Le Bourg
29770 GOULIEN

DCE

Plan de situation
Extrait Cadastal
Photographies
Plan Topographique actuel
Plan de masse projeté
Plan actuel
Coupe AA actuel
Façades actuelles
Plan Projet
Coupes Projet
Façades Projet
Insertions

date: 31-03-2015

Ech=

modifications :


date	nature


ARCHI ESPACES CONCEPTION selarl
H. DE JACQUELOT
J.P. THOMAS architectes dplg
79 avenue du Rosillon
29500 Ergué Gaberic
tel:02 98 53 03 70 - fax:02 98 52 08 88
Mail: mchler_aecc@wanadoo.fr



DCE - Plan de Situation

Ech : 1/25000ème

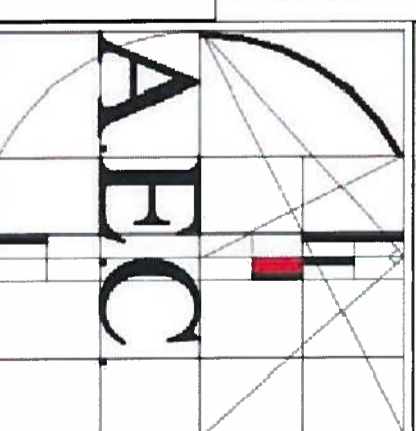

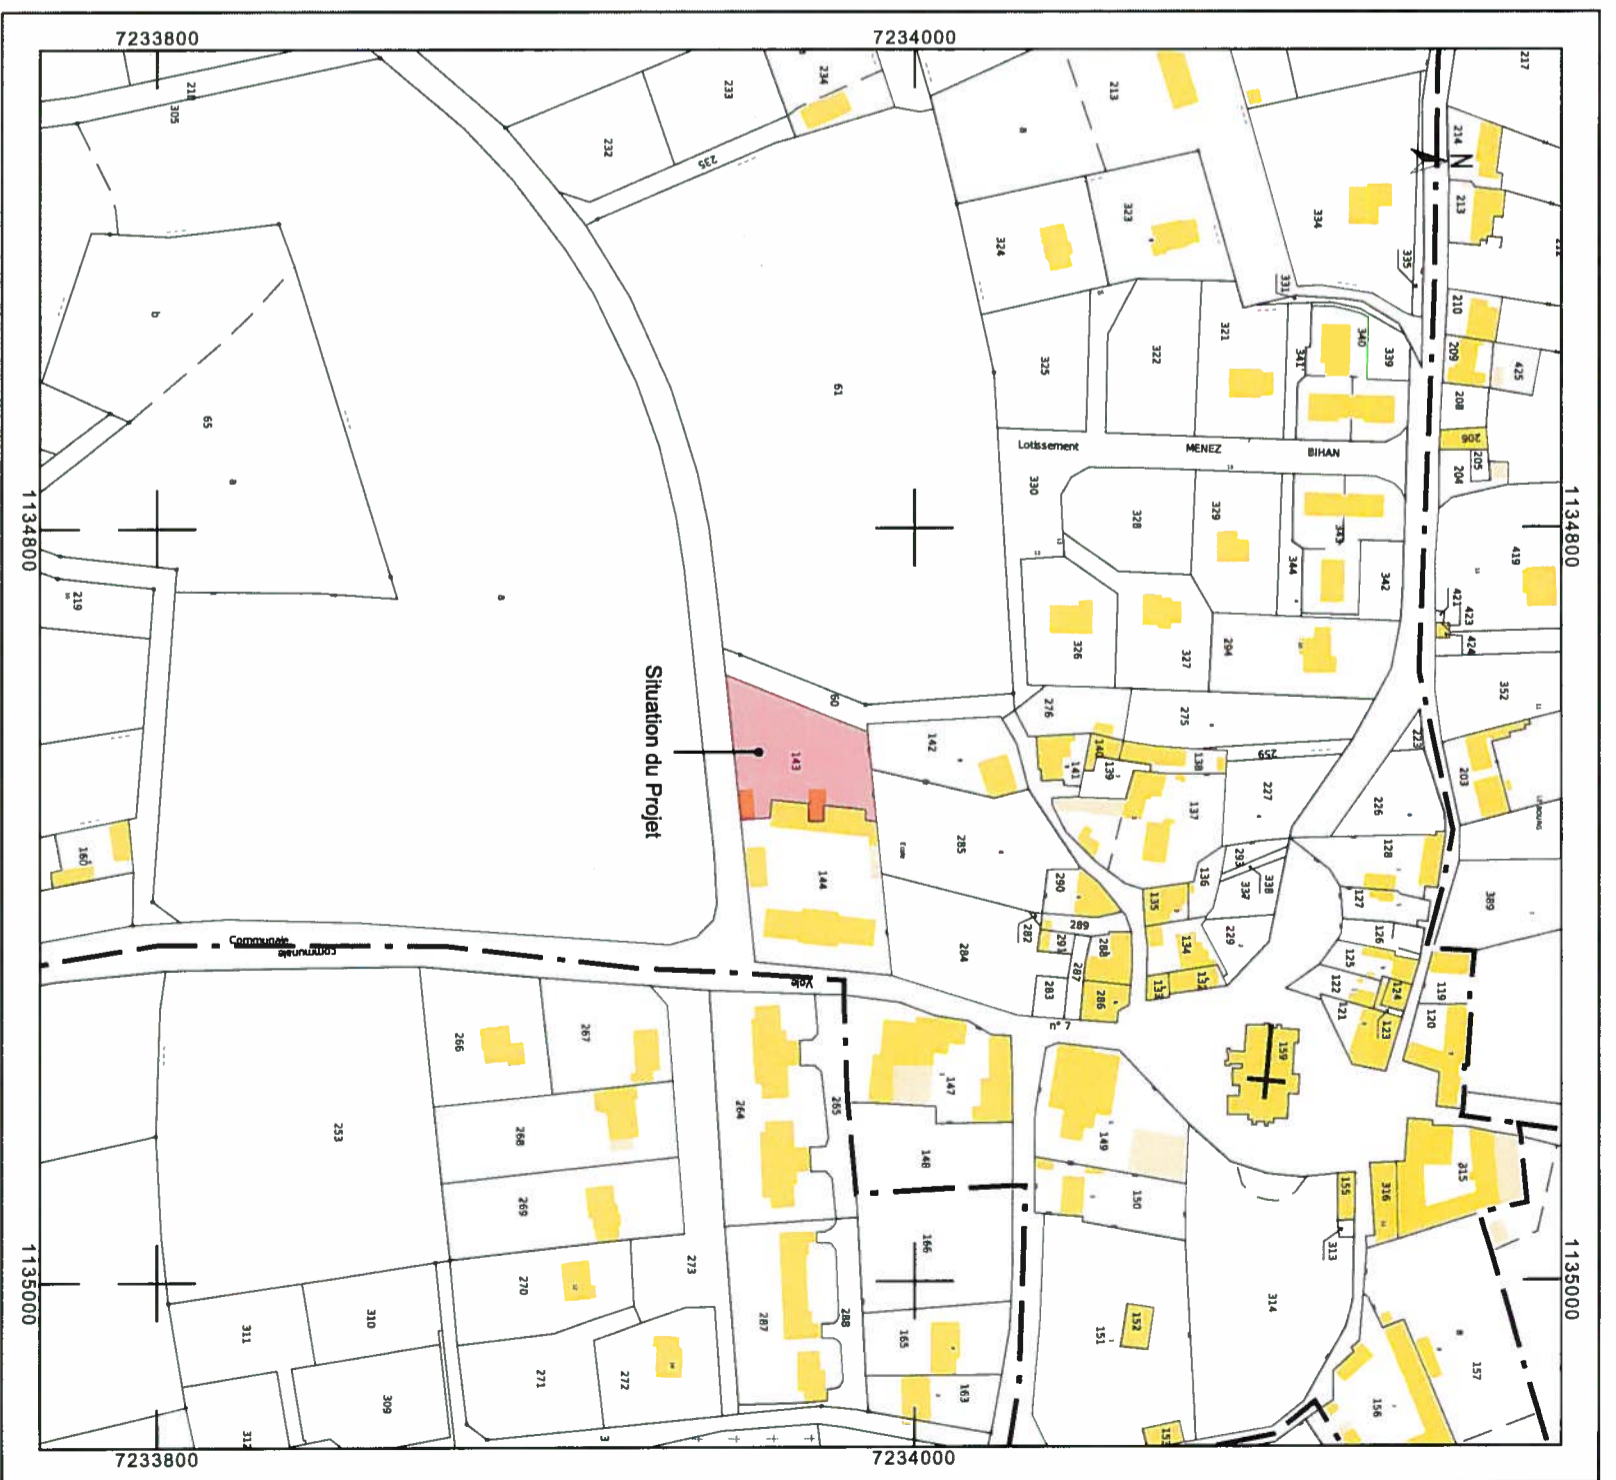

DCE - Extrait cadastral
Ech : 1/2000ème



Photo Proche




Photo lointaine

Insertion Proche




Insertion lointaine




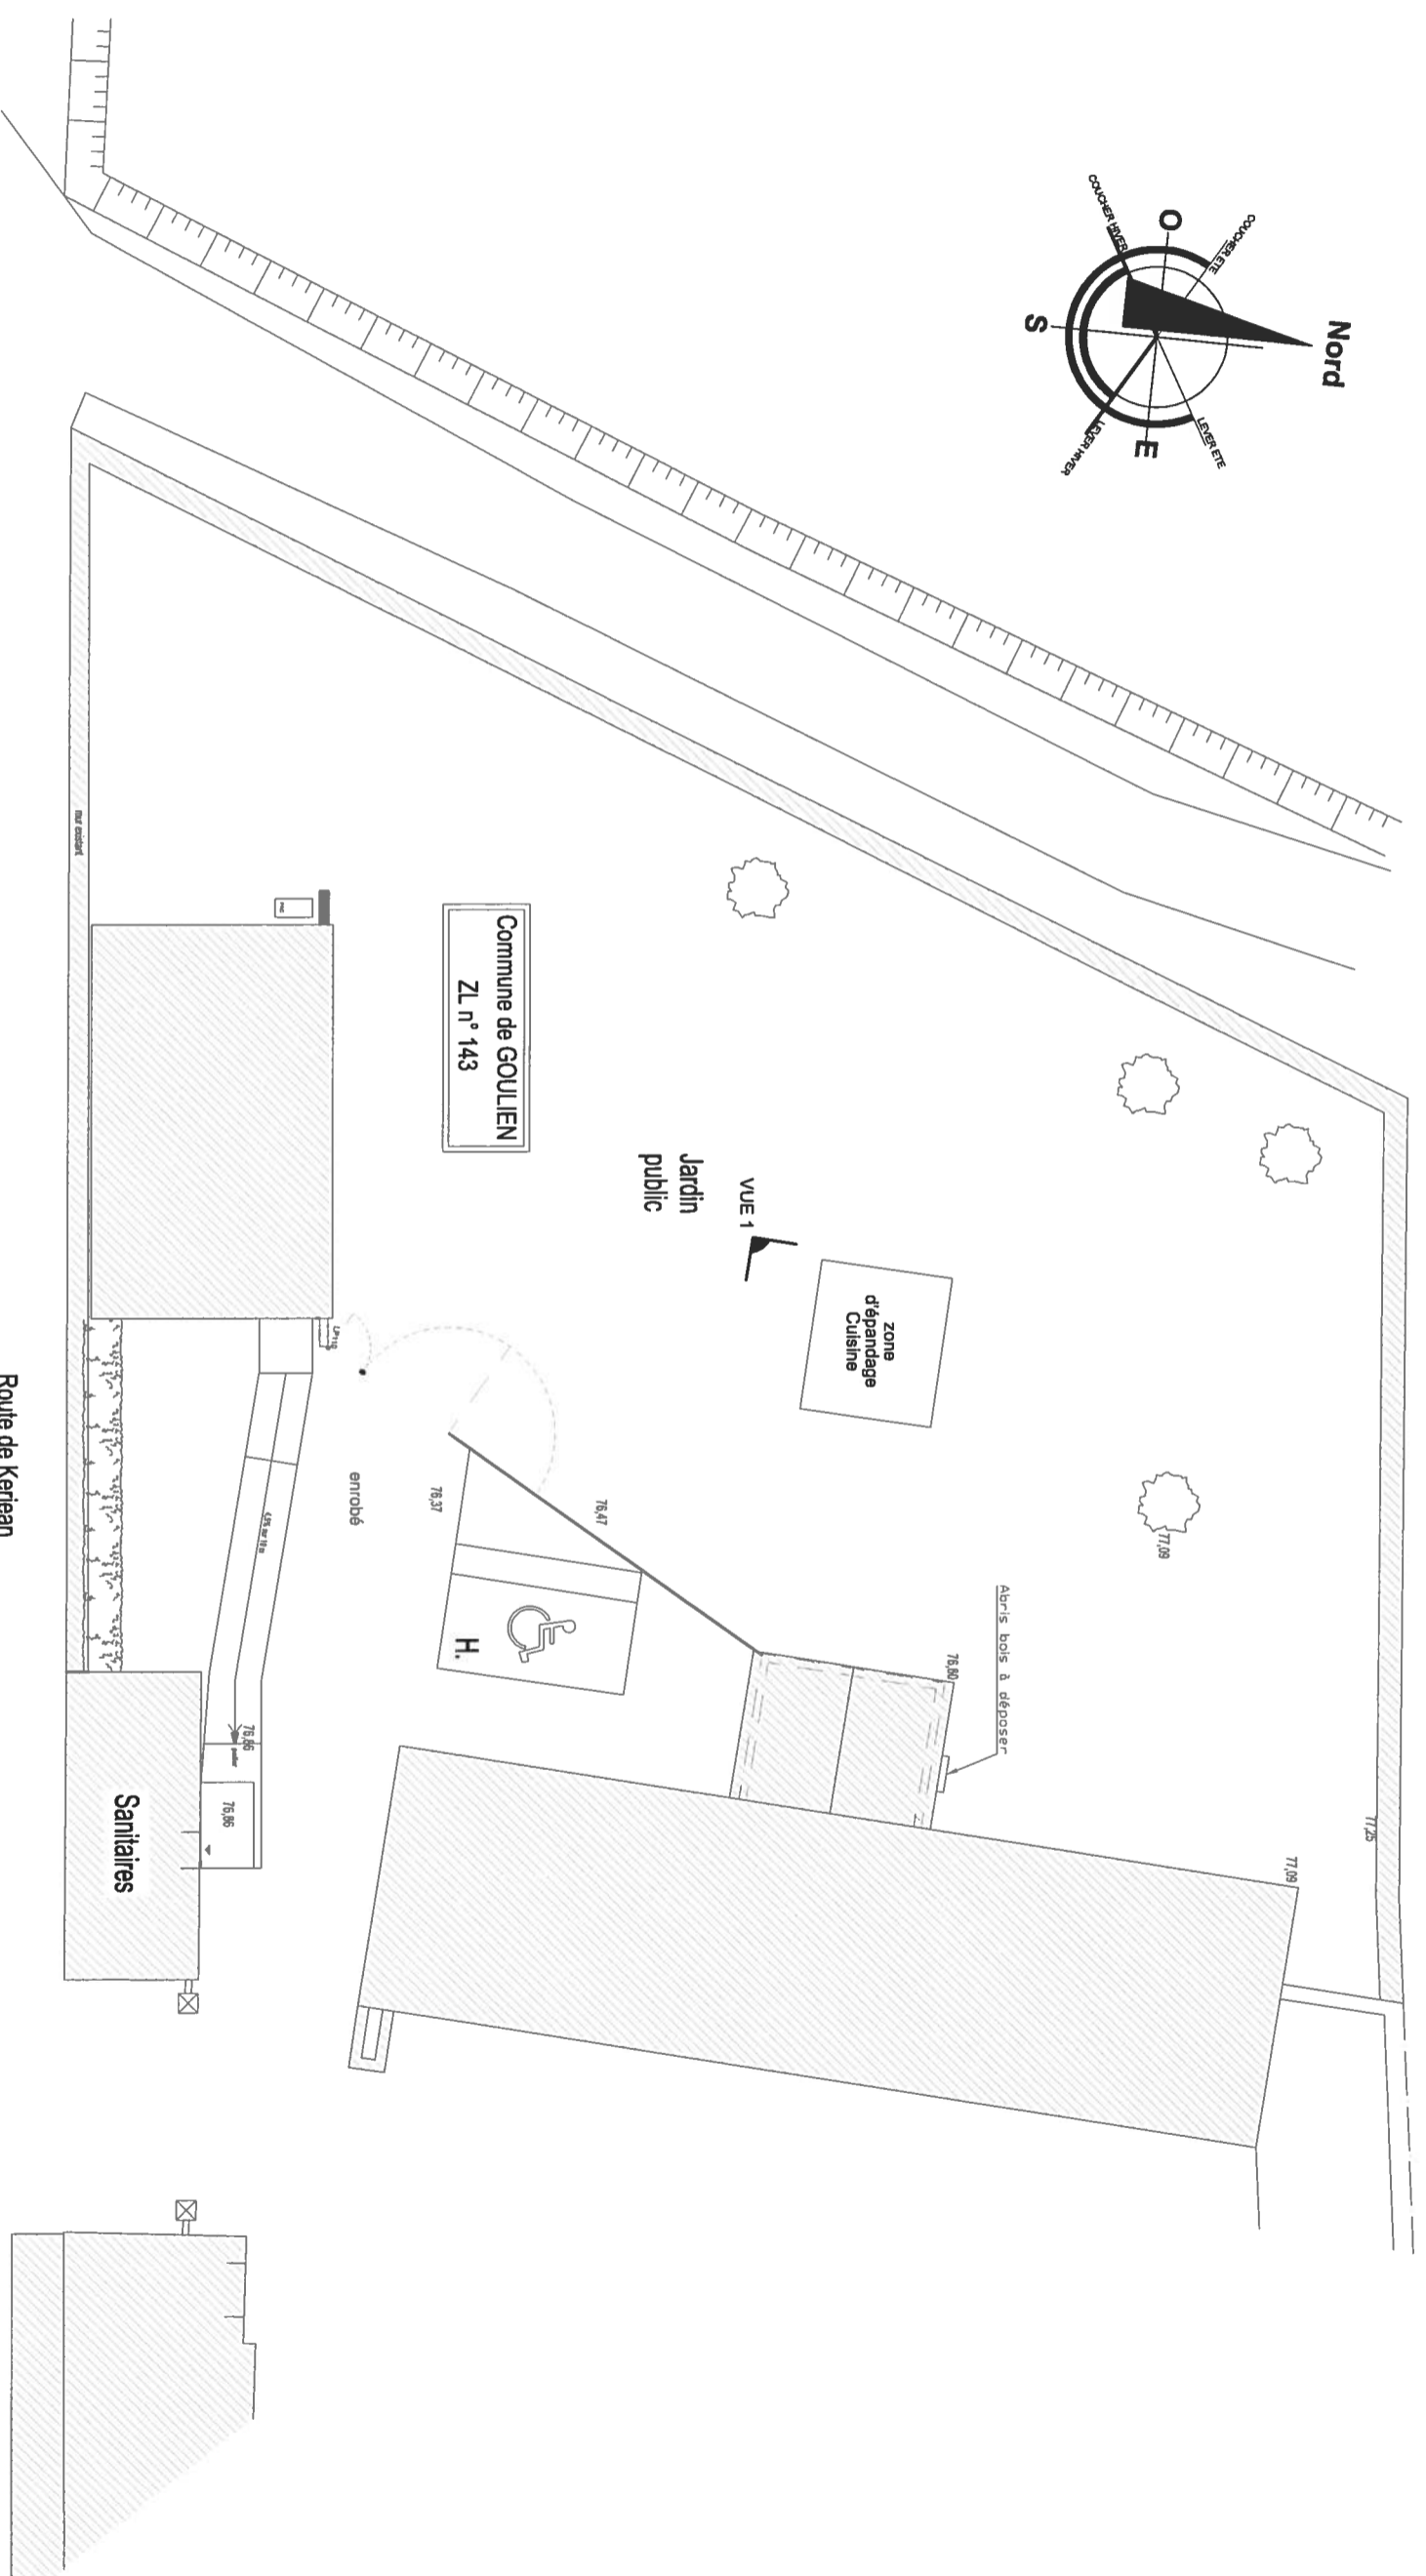


DCE - Plan topo. actuel et repères photographiques
Ech : 1/200ème

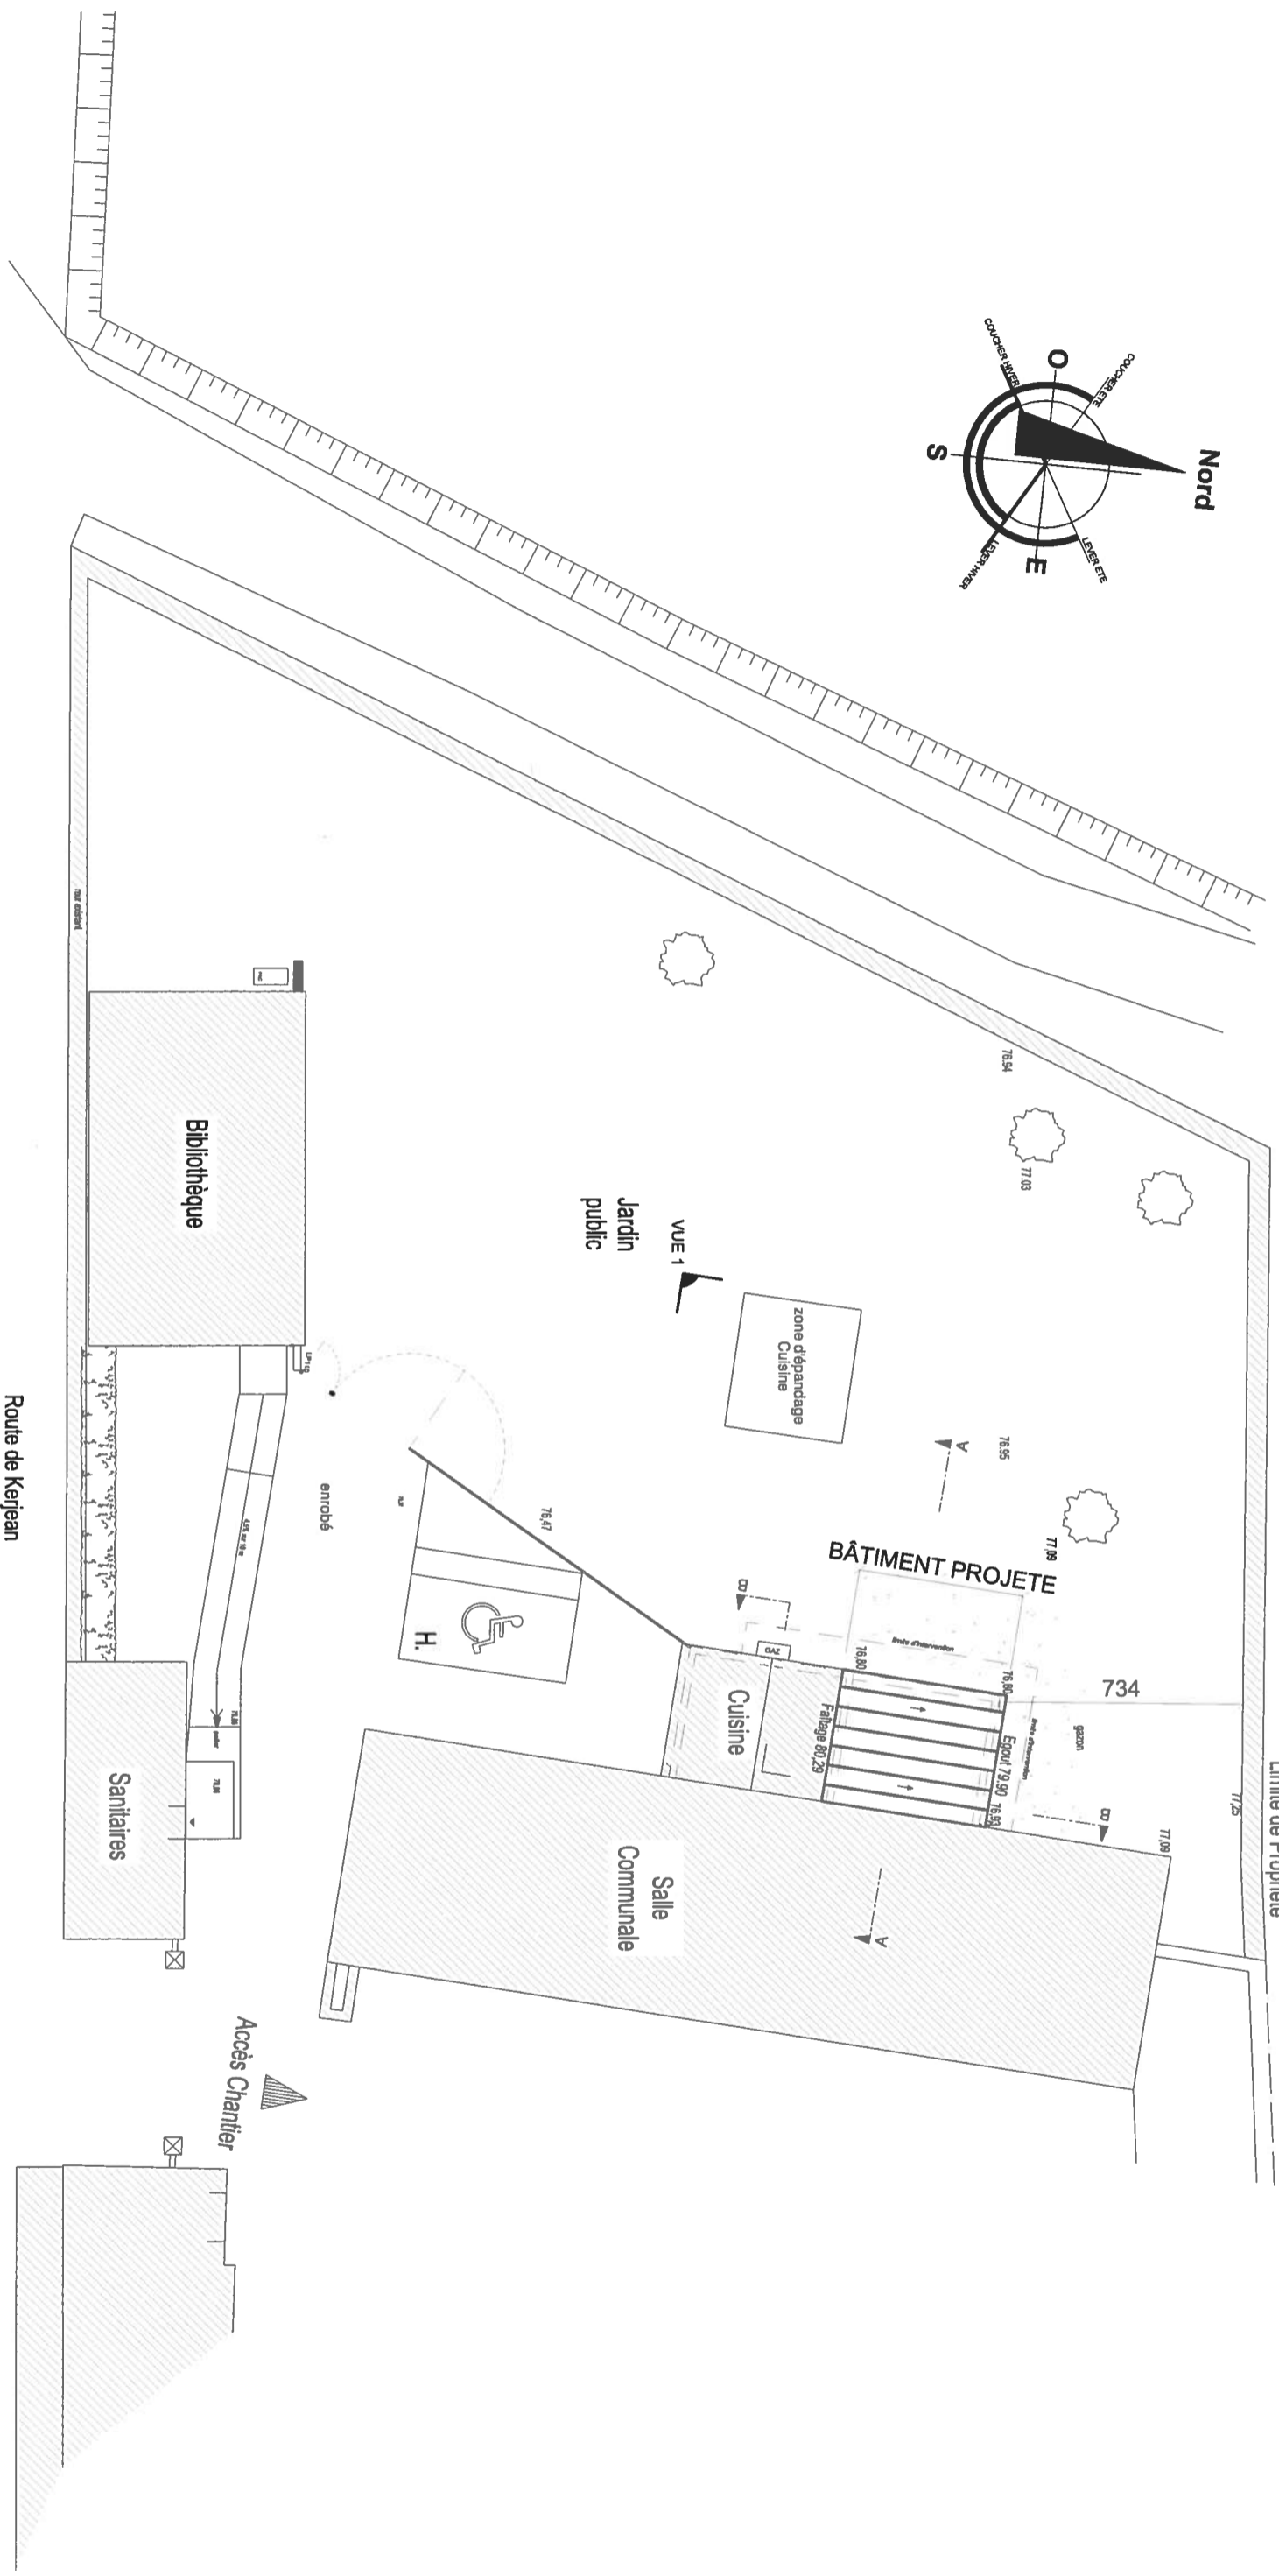


DCE - Plan de masse projeté
Ech : 1/200ème

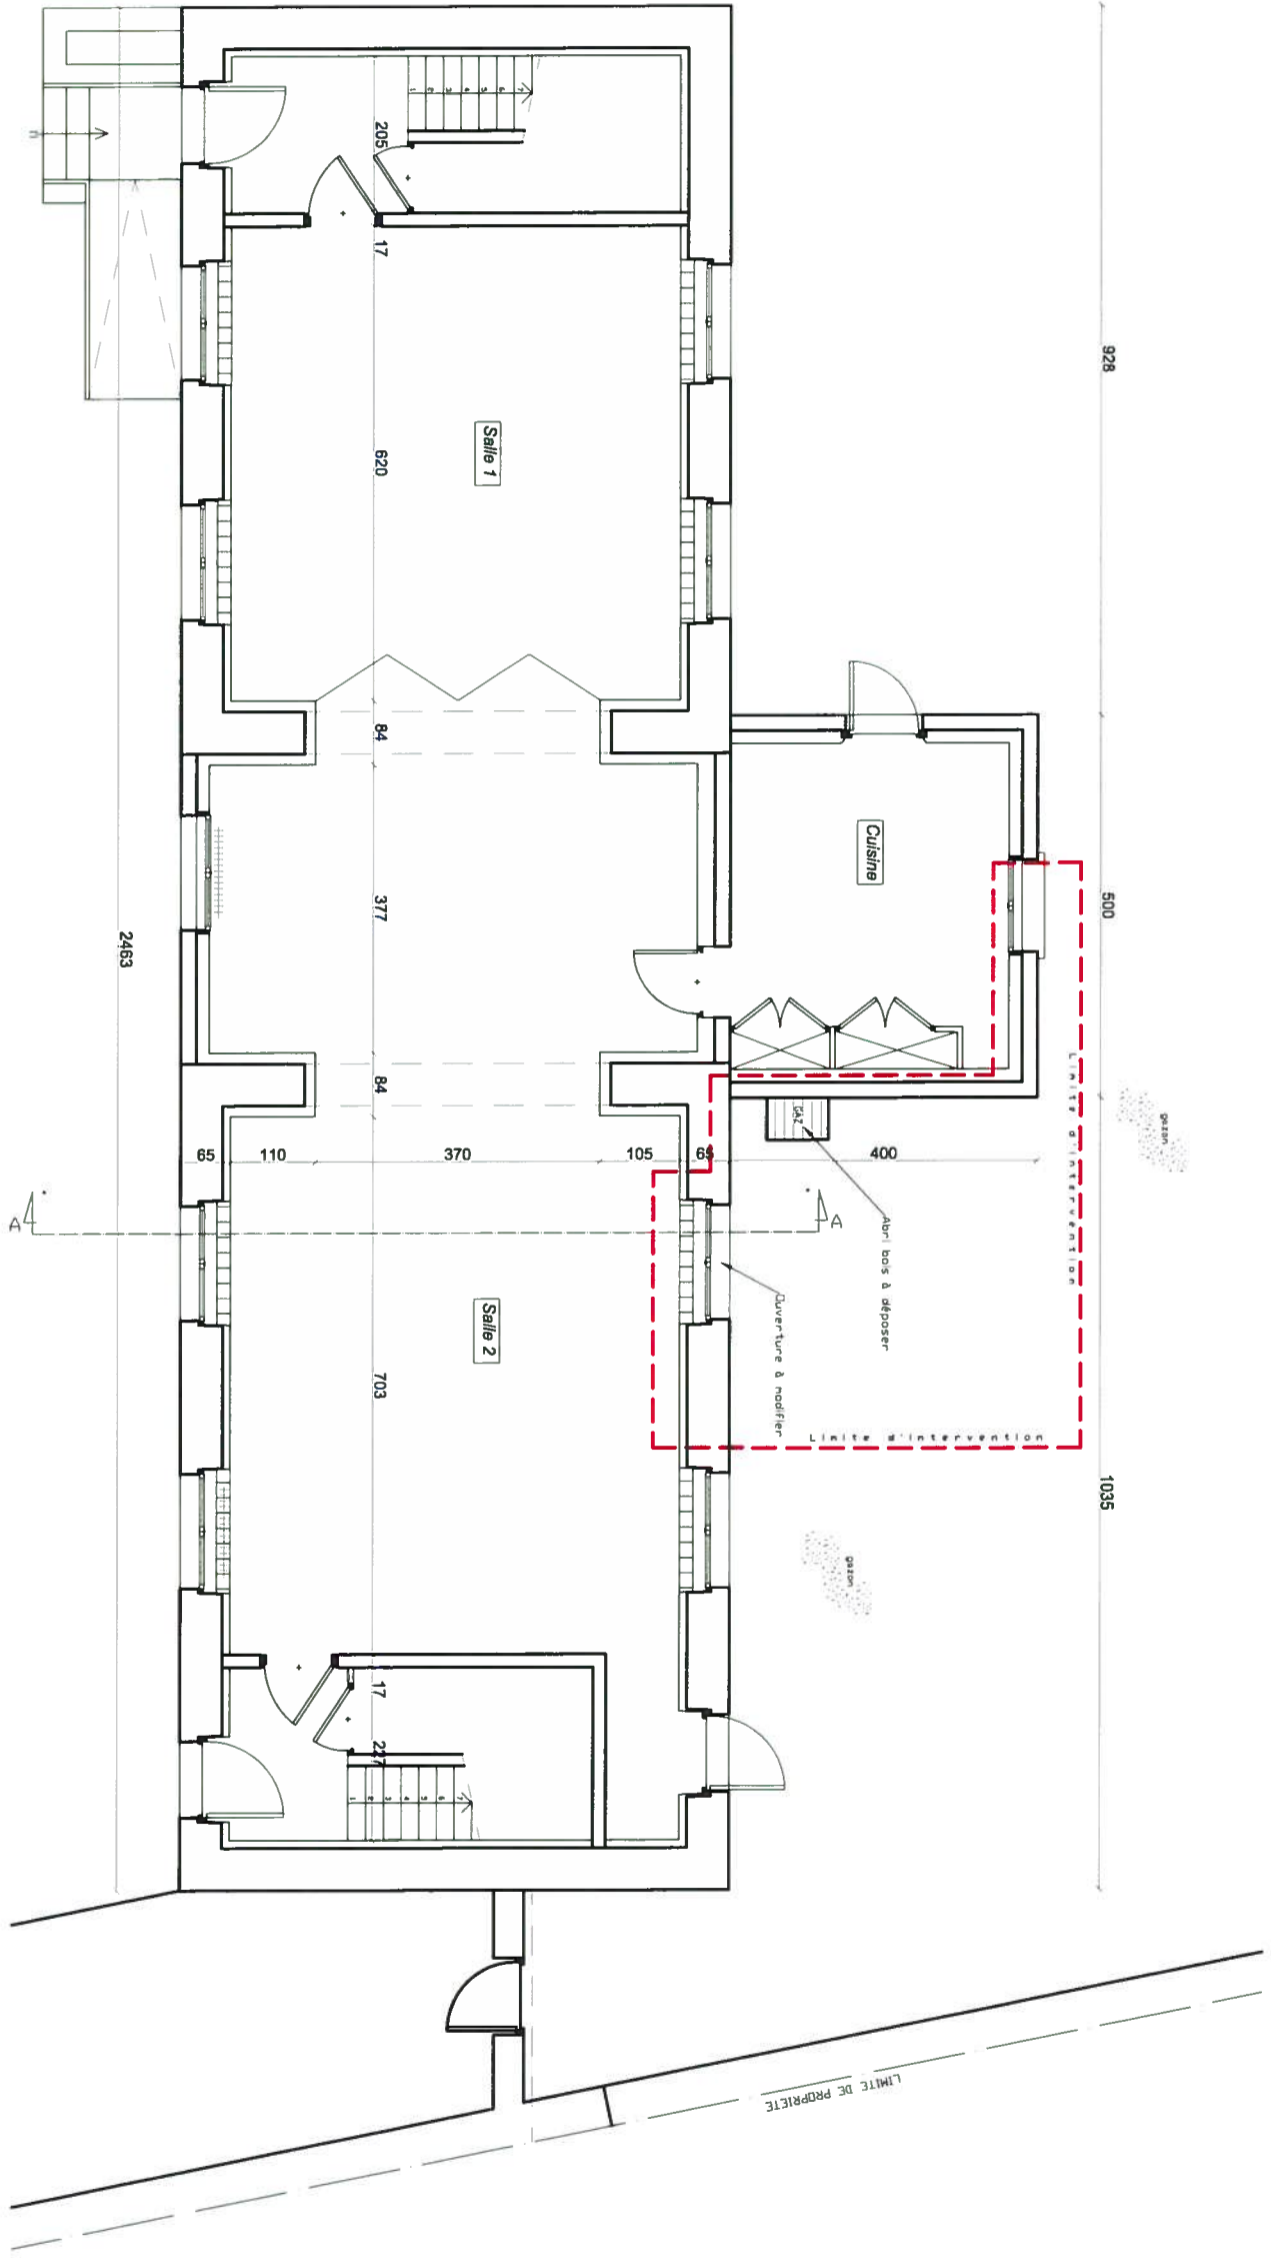


DCE - Plan Actuel
Ech 1:100

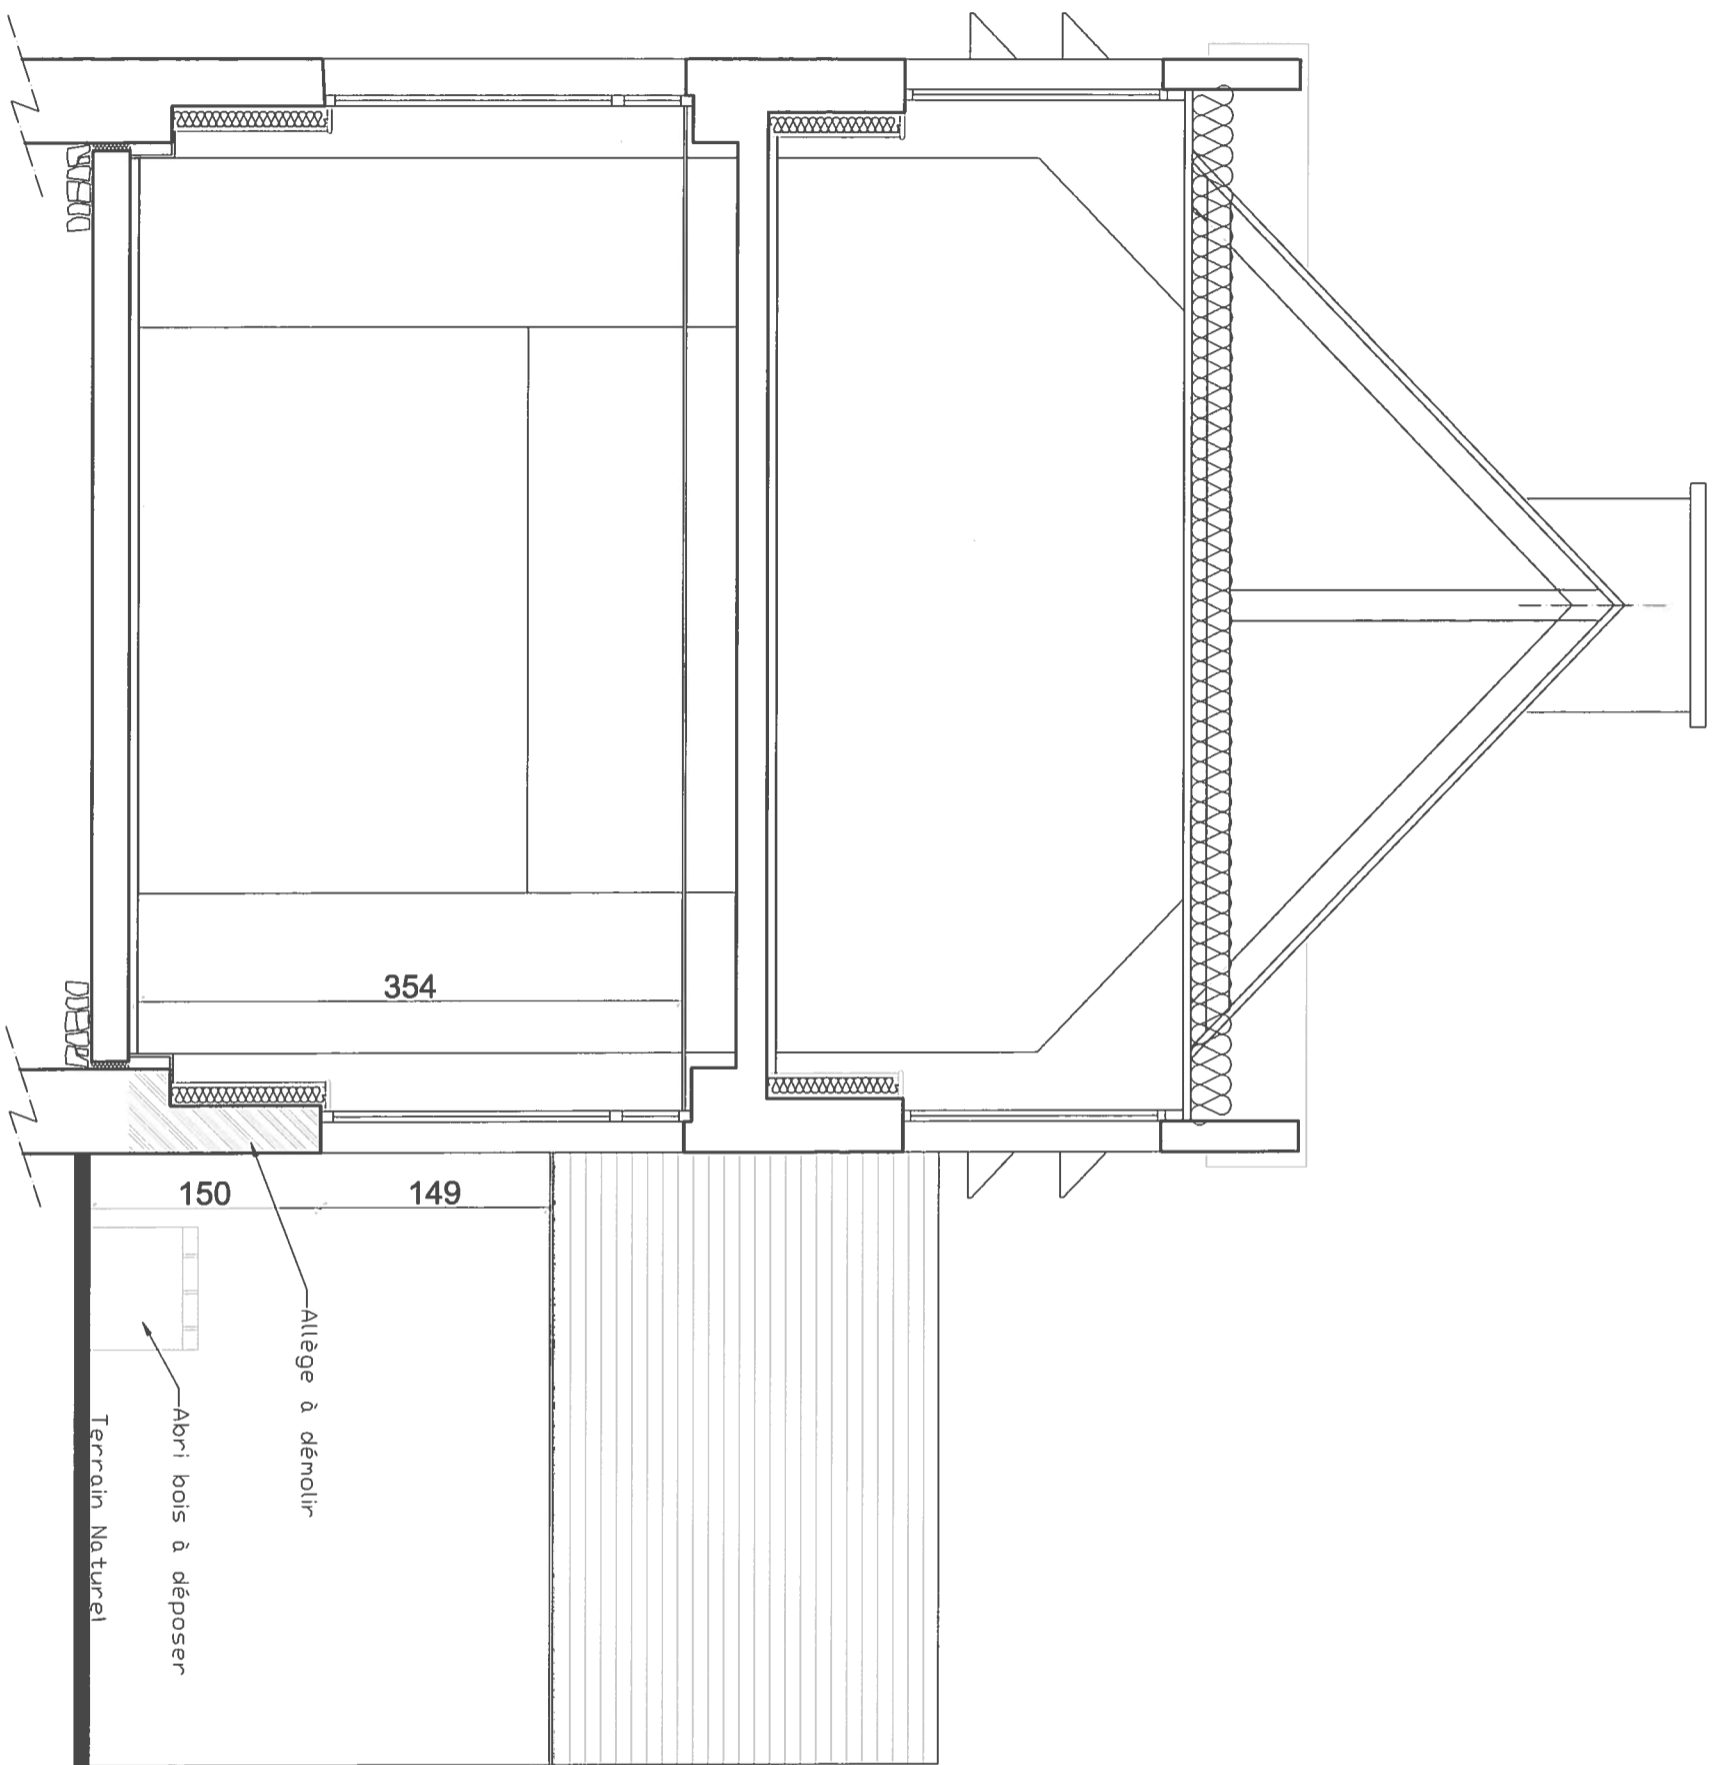


+5.21m
 +2.68m
 ±0.00m
 -0.31m

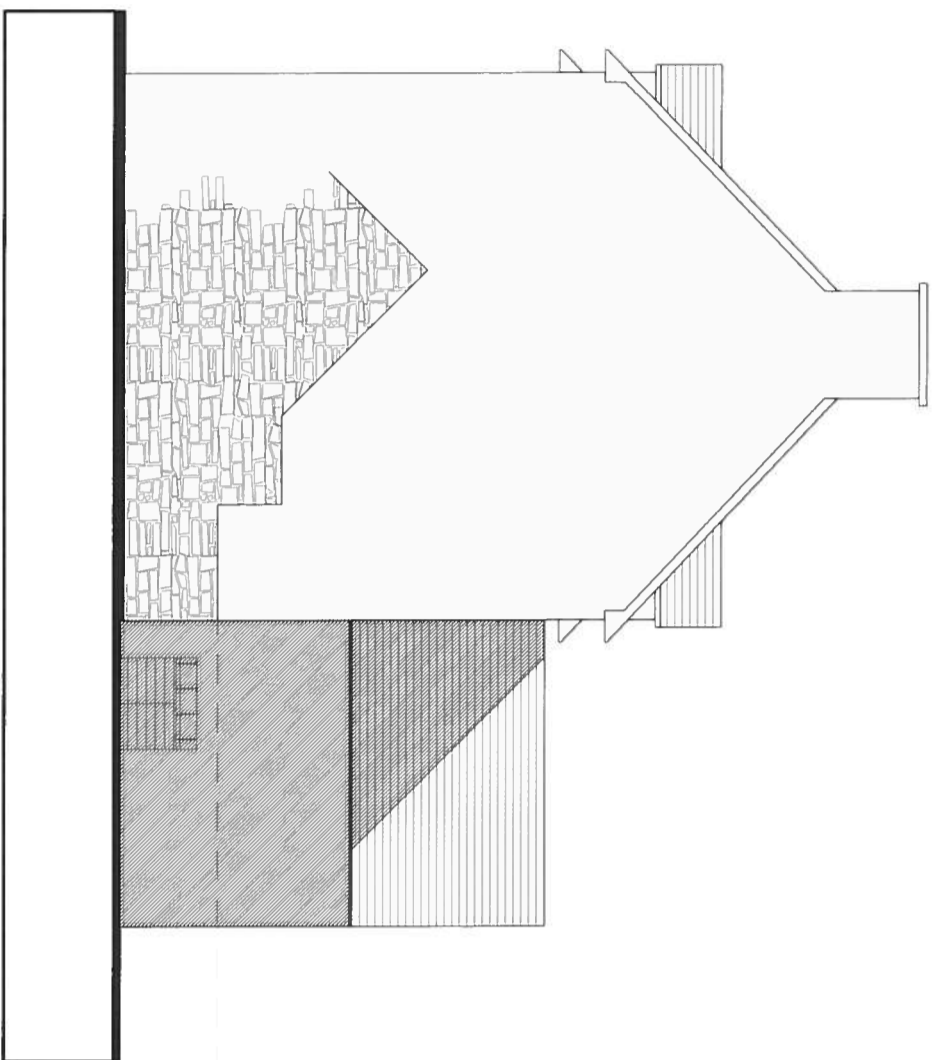

Façade Nord

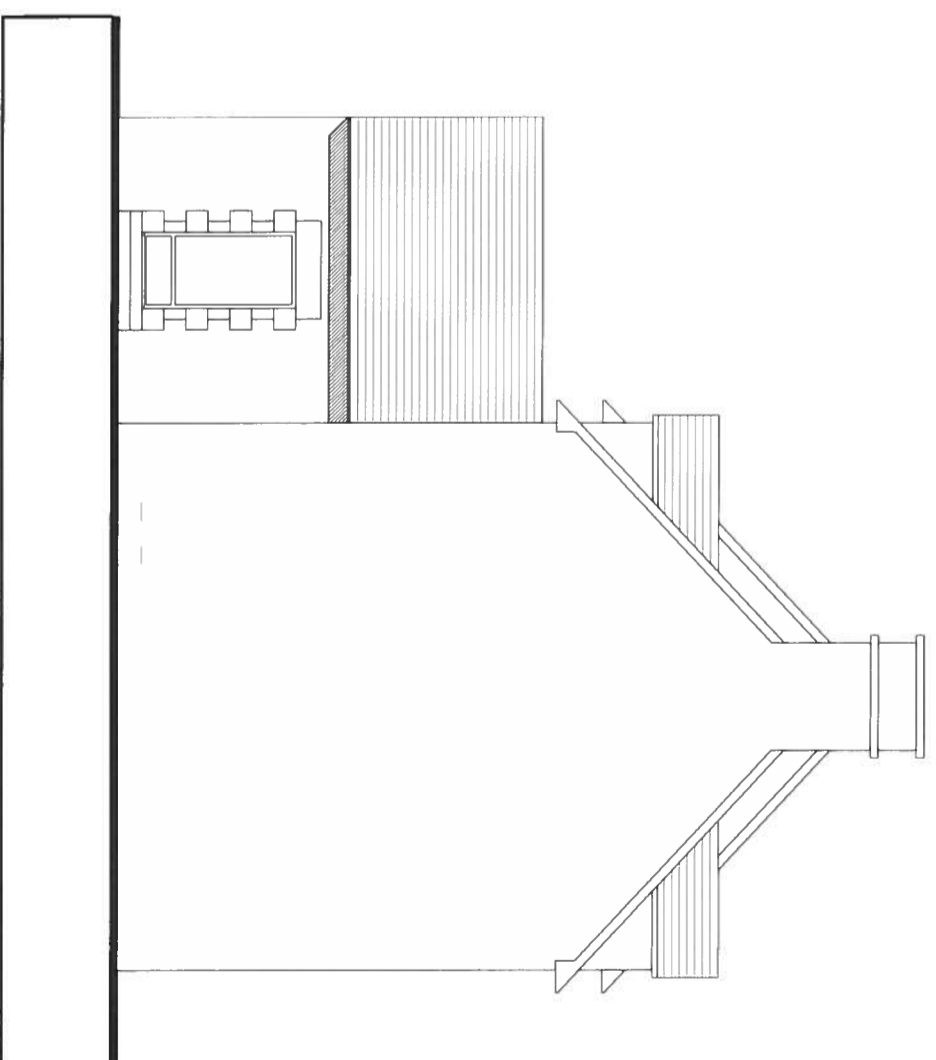


Façade Sud

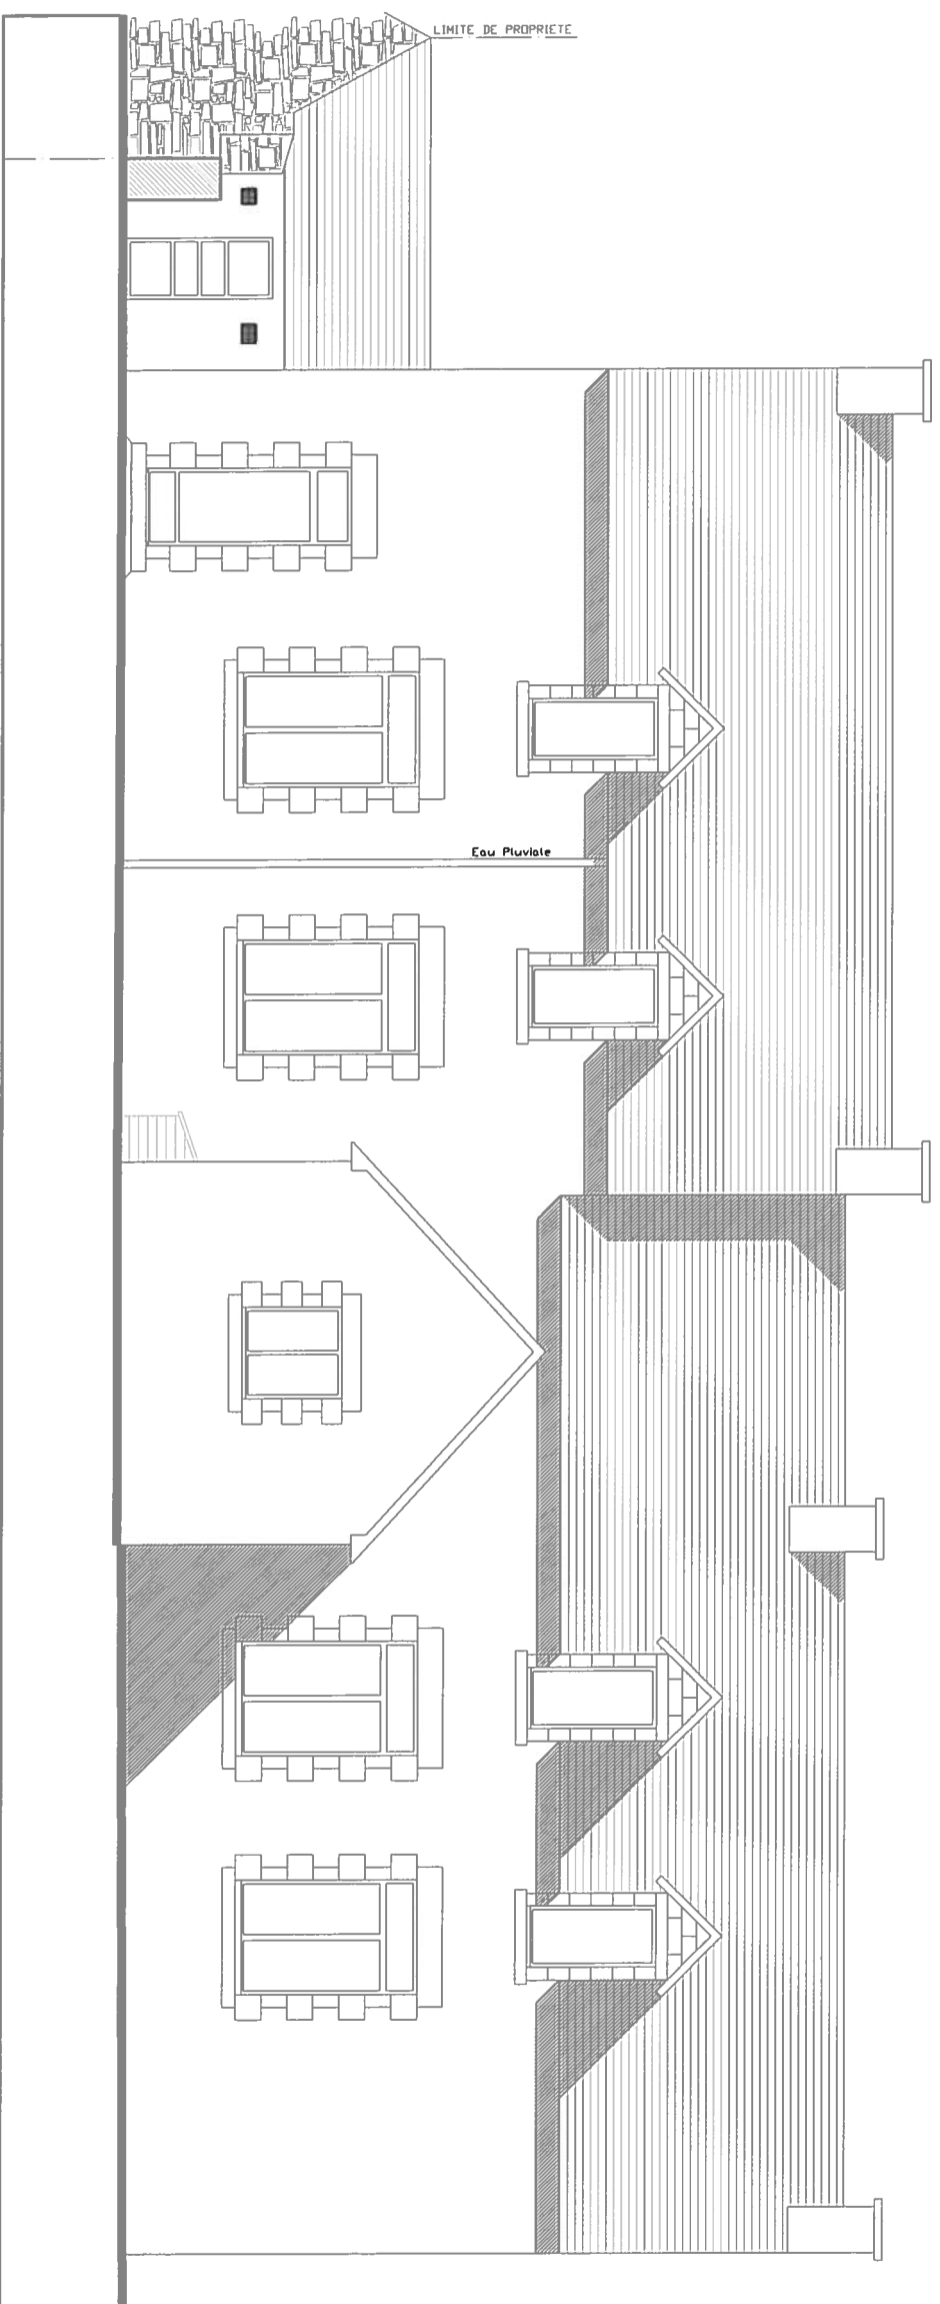


Façade Ouest

LIMITE DE PROPRIETE

Eau Pluviale

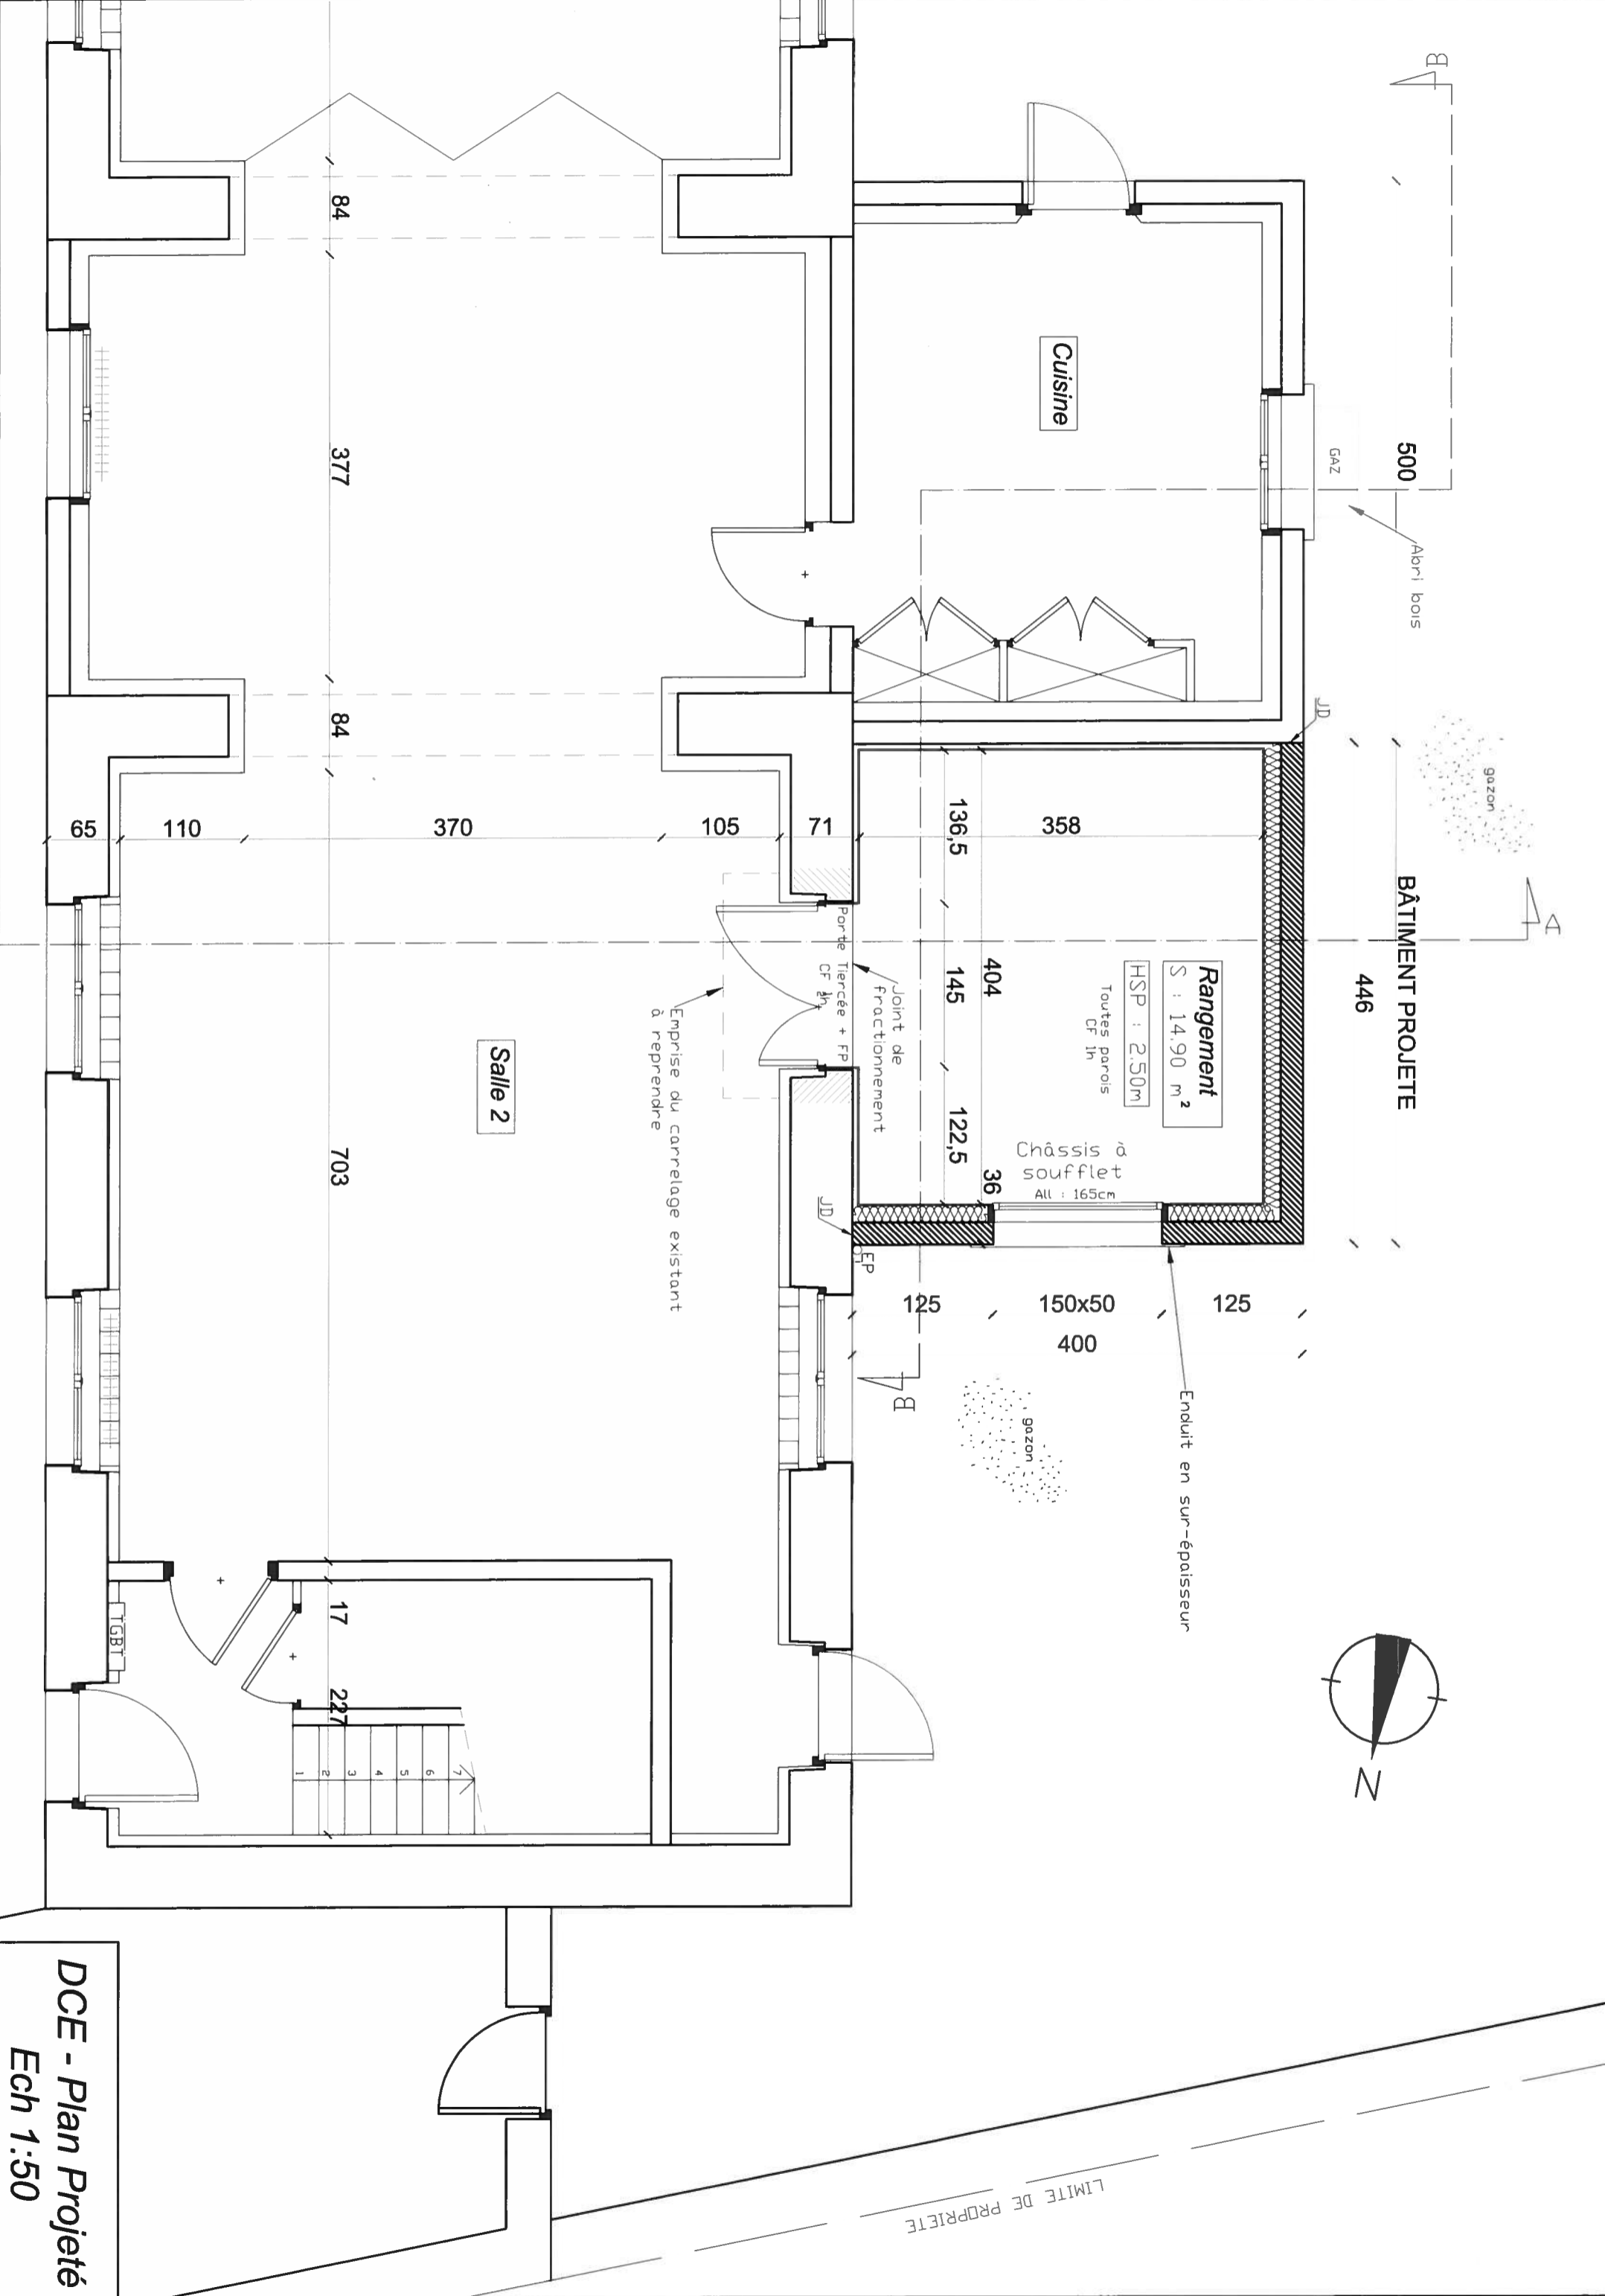

DCE - Plan Projeté
Ech 1:50

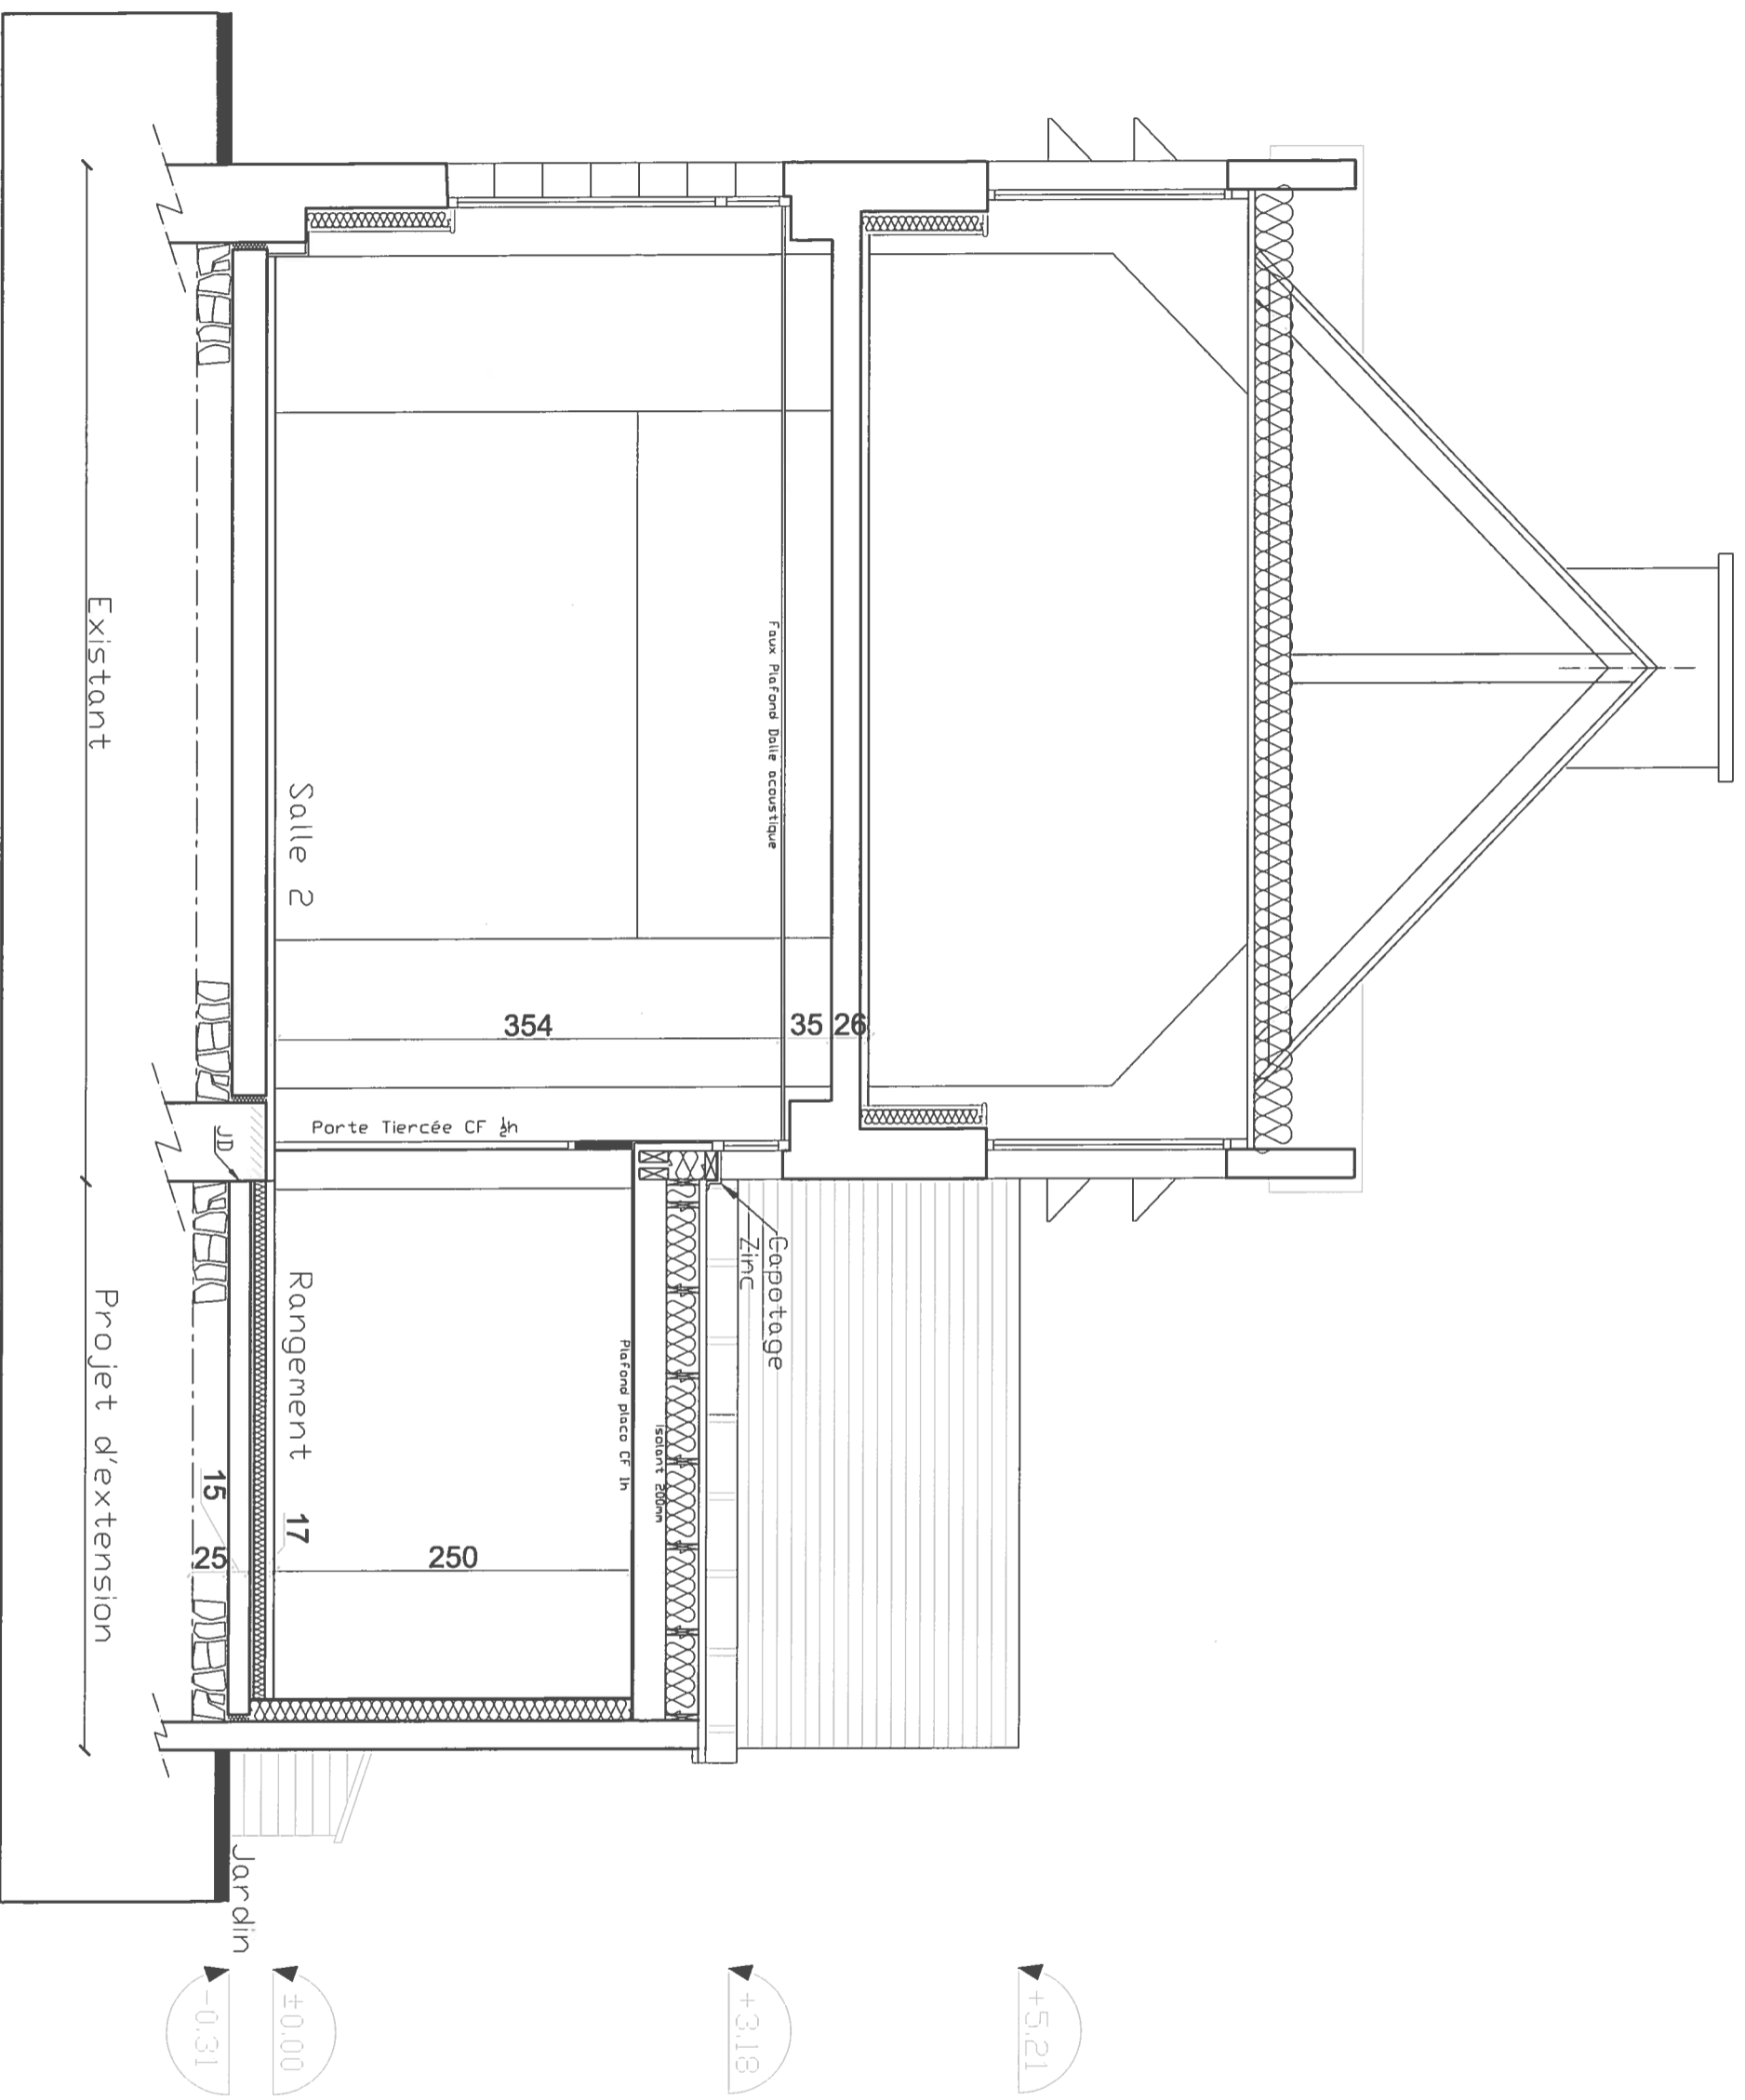


Existant

Projet d'extension


±0.00
-0.31

+3.18

+5.21

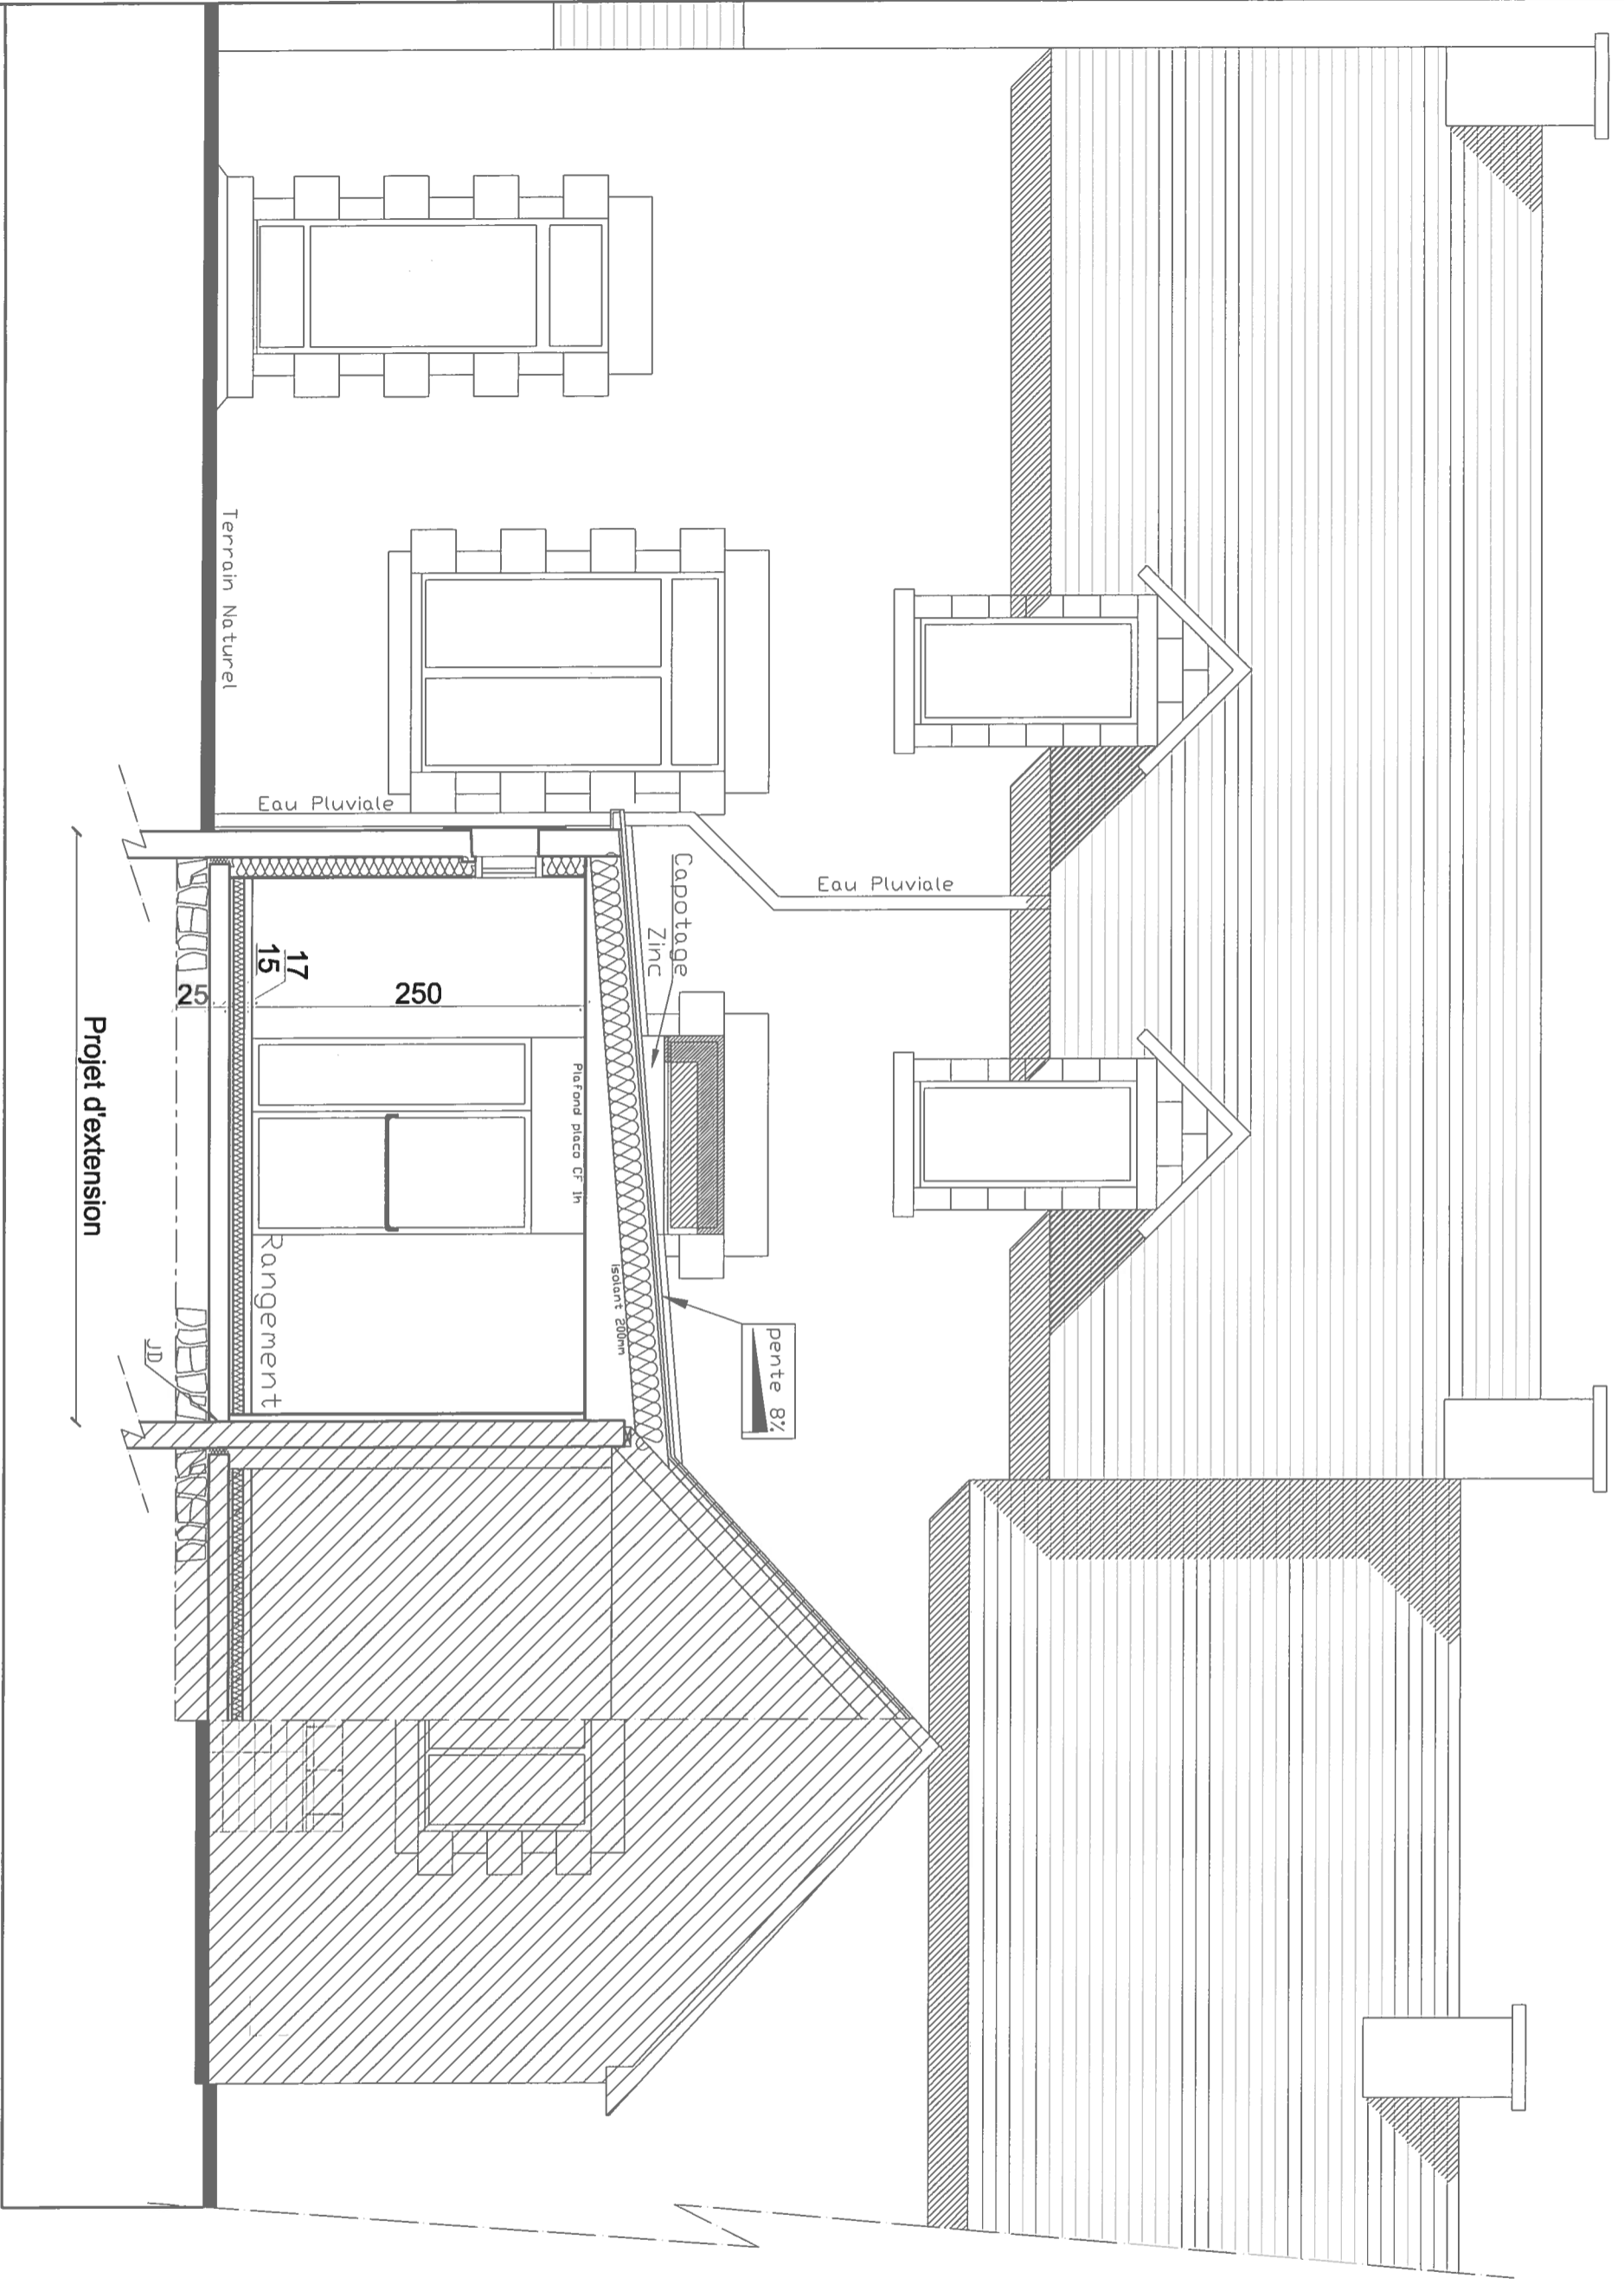


 EXISTANT

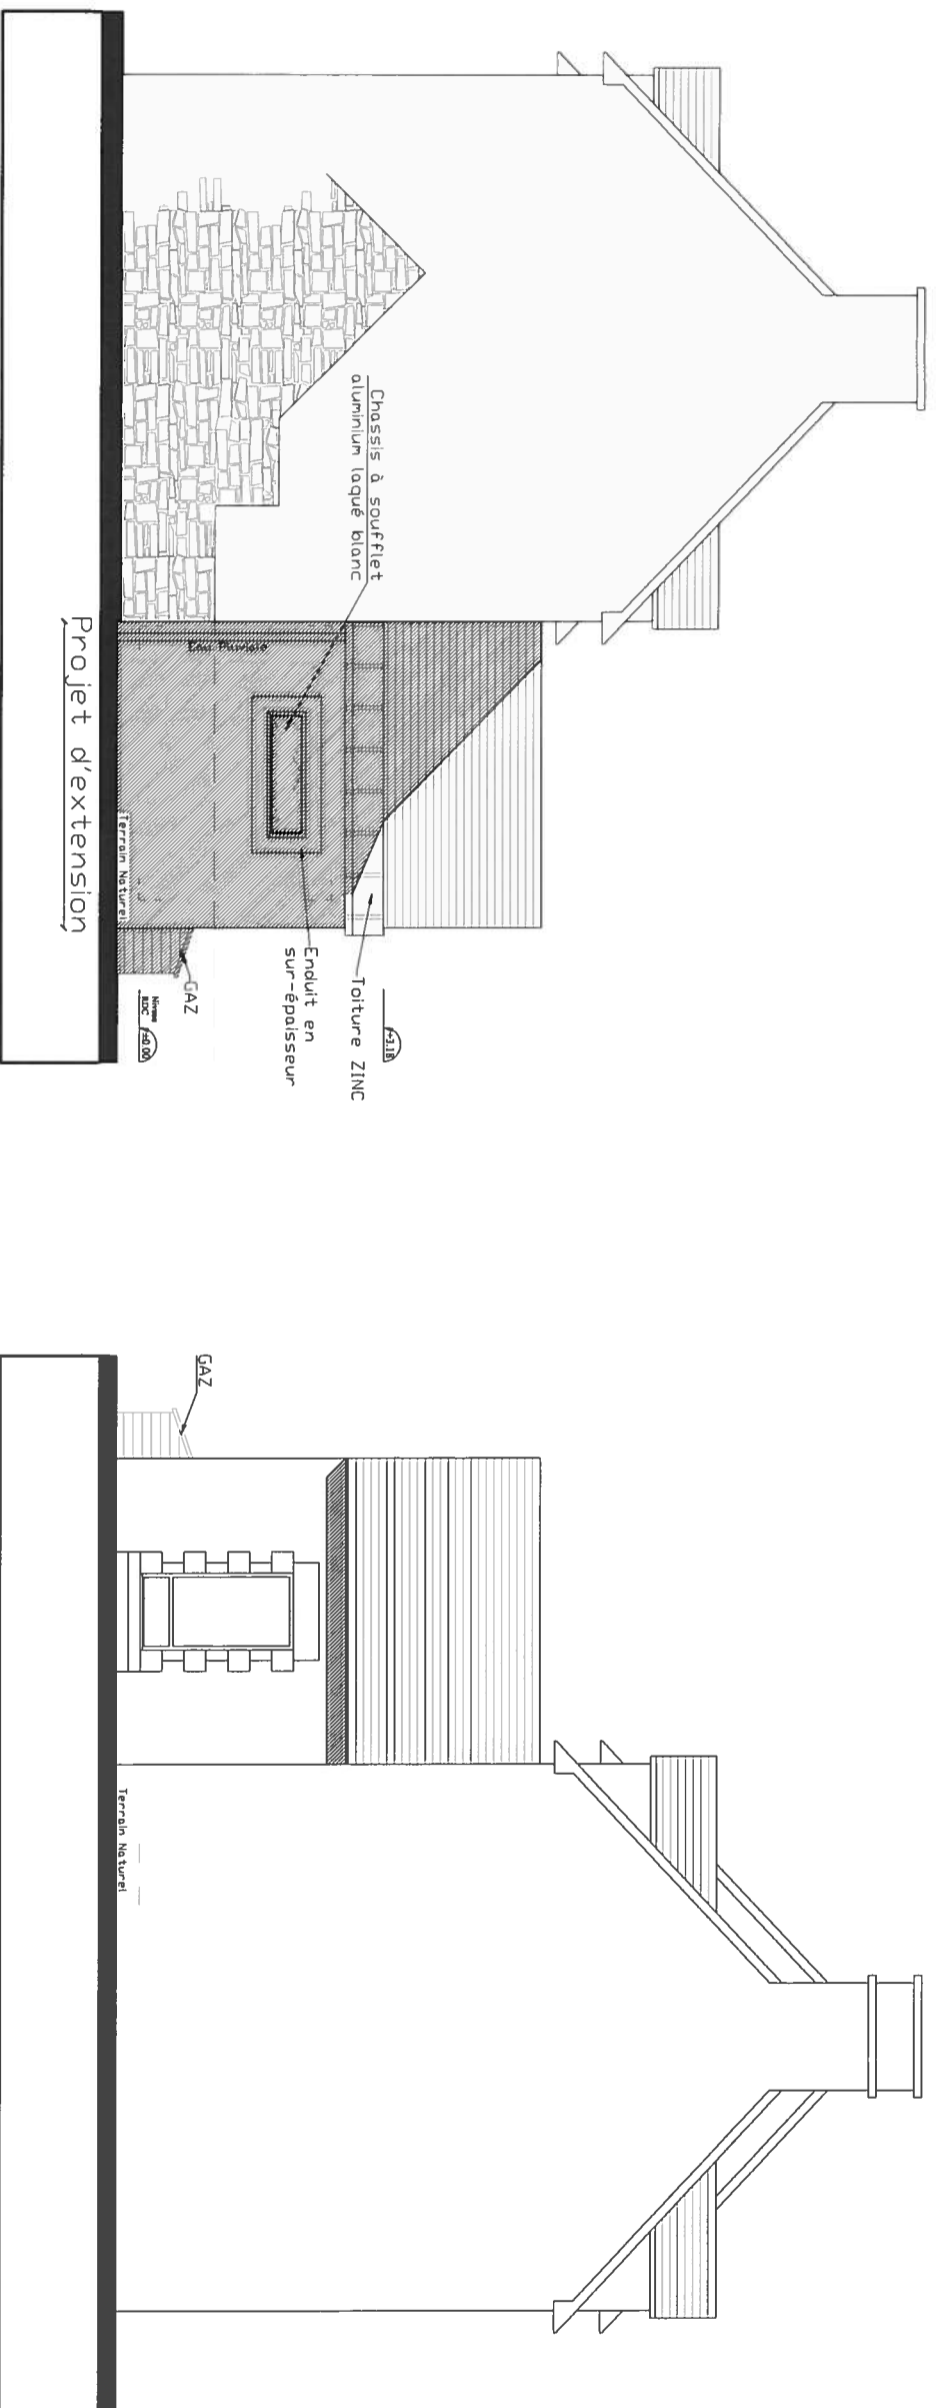

Façade Nord

Façade Sud

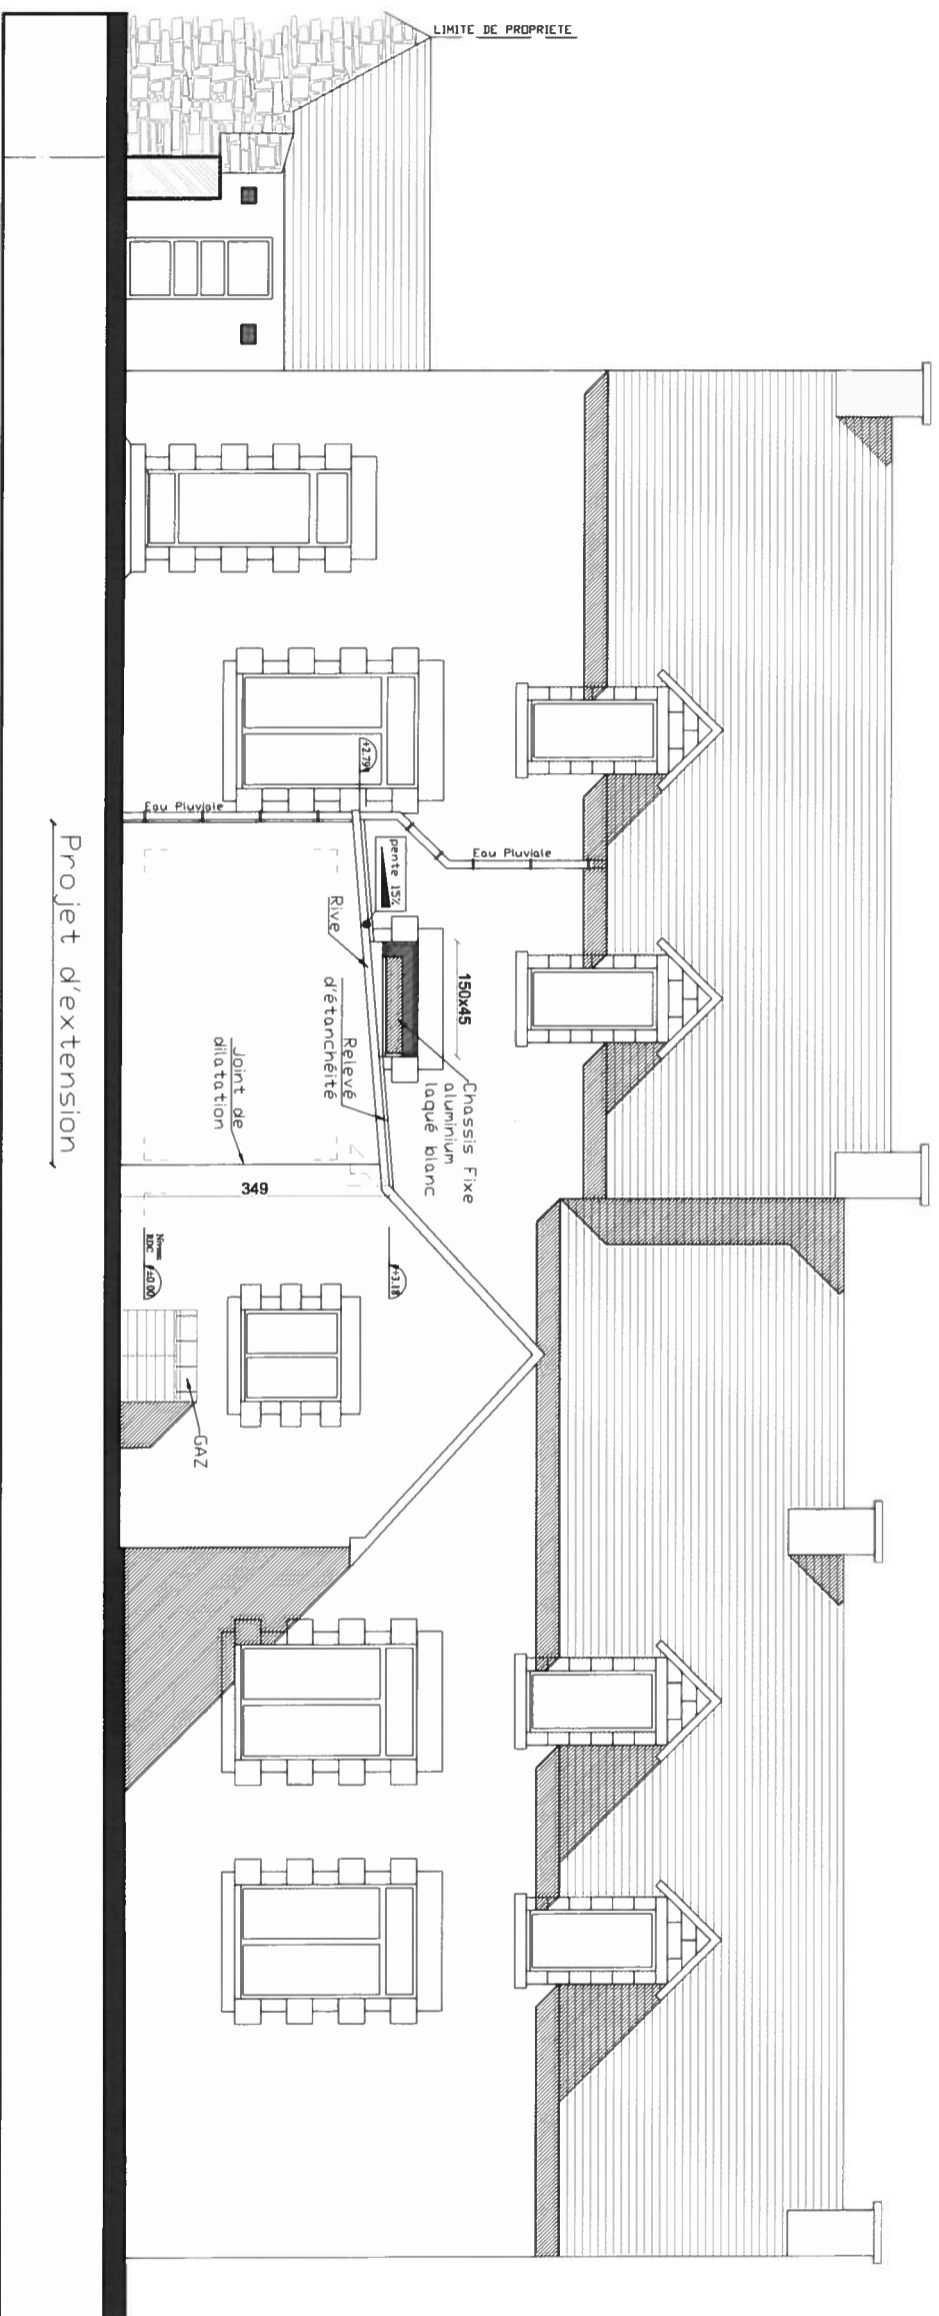

Façade Ouest