

Commune de Primelin

Création d'une nouvelle Bibliothèque

Le Bourg
29770 PRIMELIN

Plan de Situation
Extrait Cadastral
Plans état Actuel - RDC

DCE

- Coupe
- Façades
- Plans état Projeté - Masse
- RDC
- Coupe
- Façades



date: 29-04-2015

Ech=

modifications :

date nature

ARCHI ESPACES CONCEPTION selari
H. DE JACQUELOT
J.P. THOMAS
79 avenue du Roullien
29500 Ergué Gabéric
tél:02 98 53 03 70 - fax:02 98 52 08 88
Mél: atelier.aec@wanadoo.fr

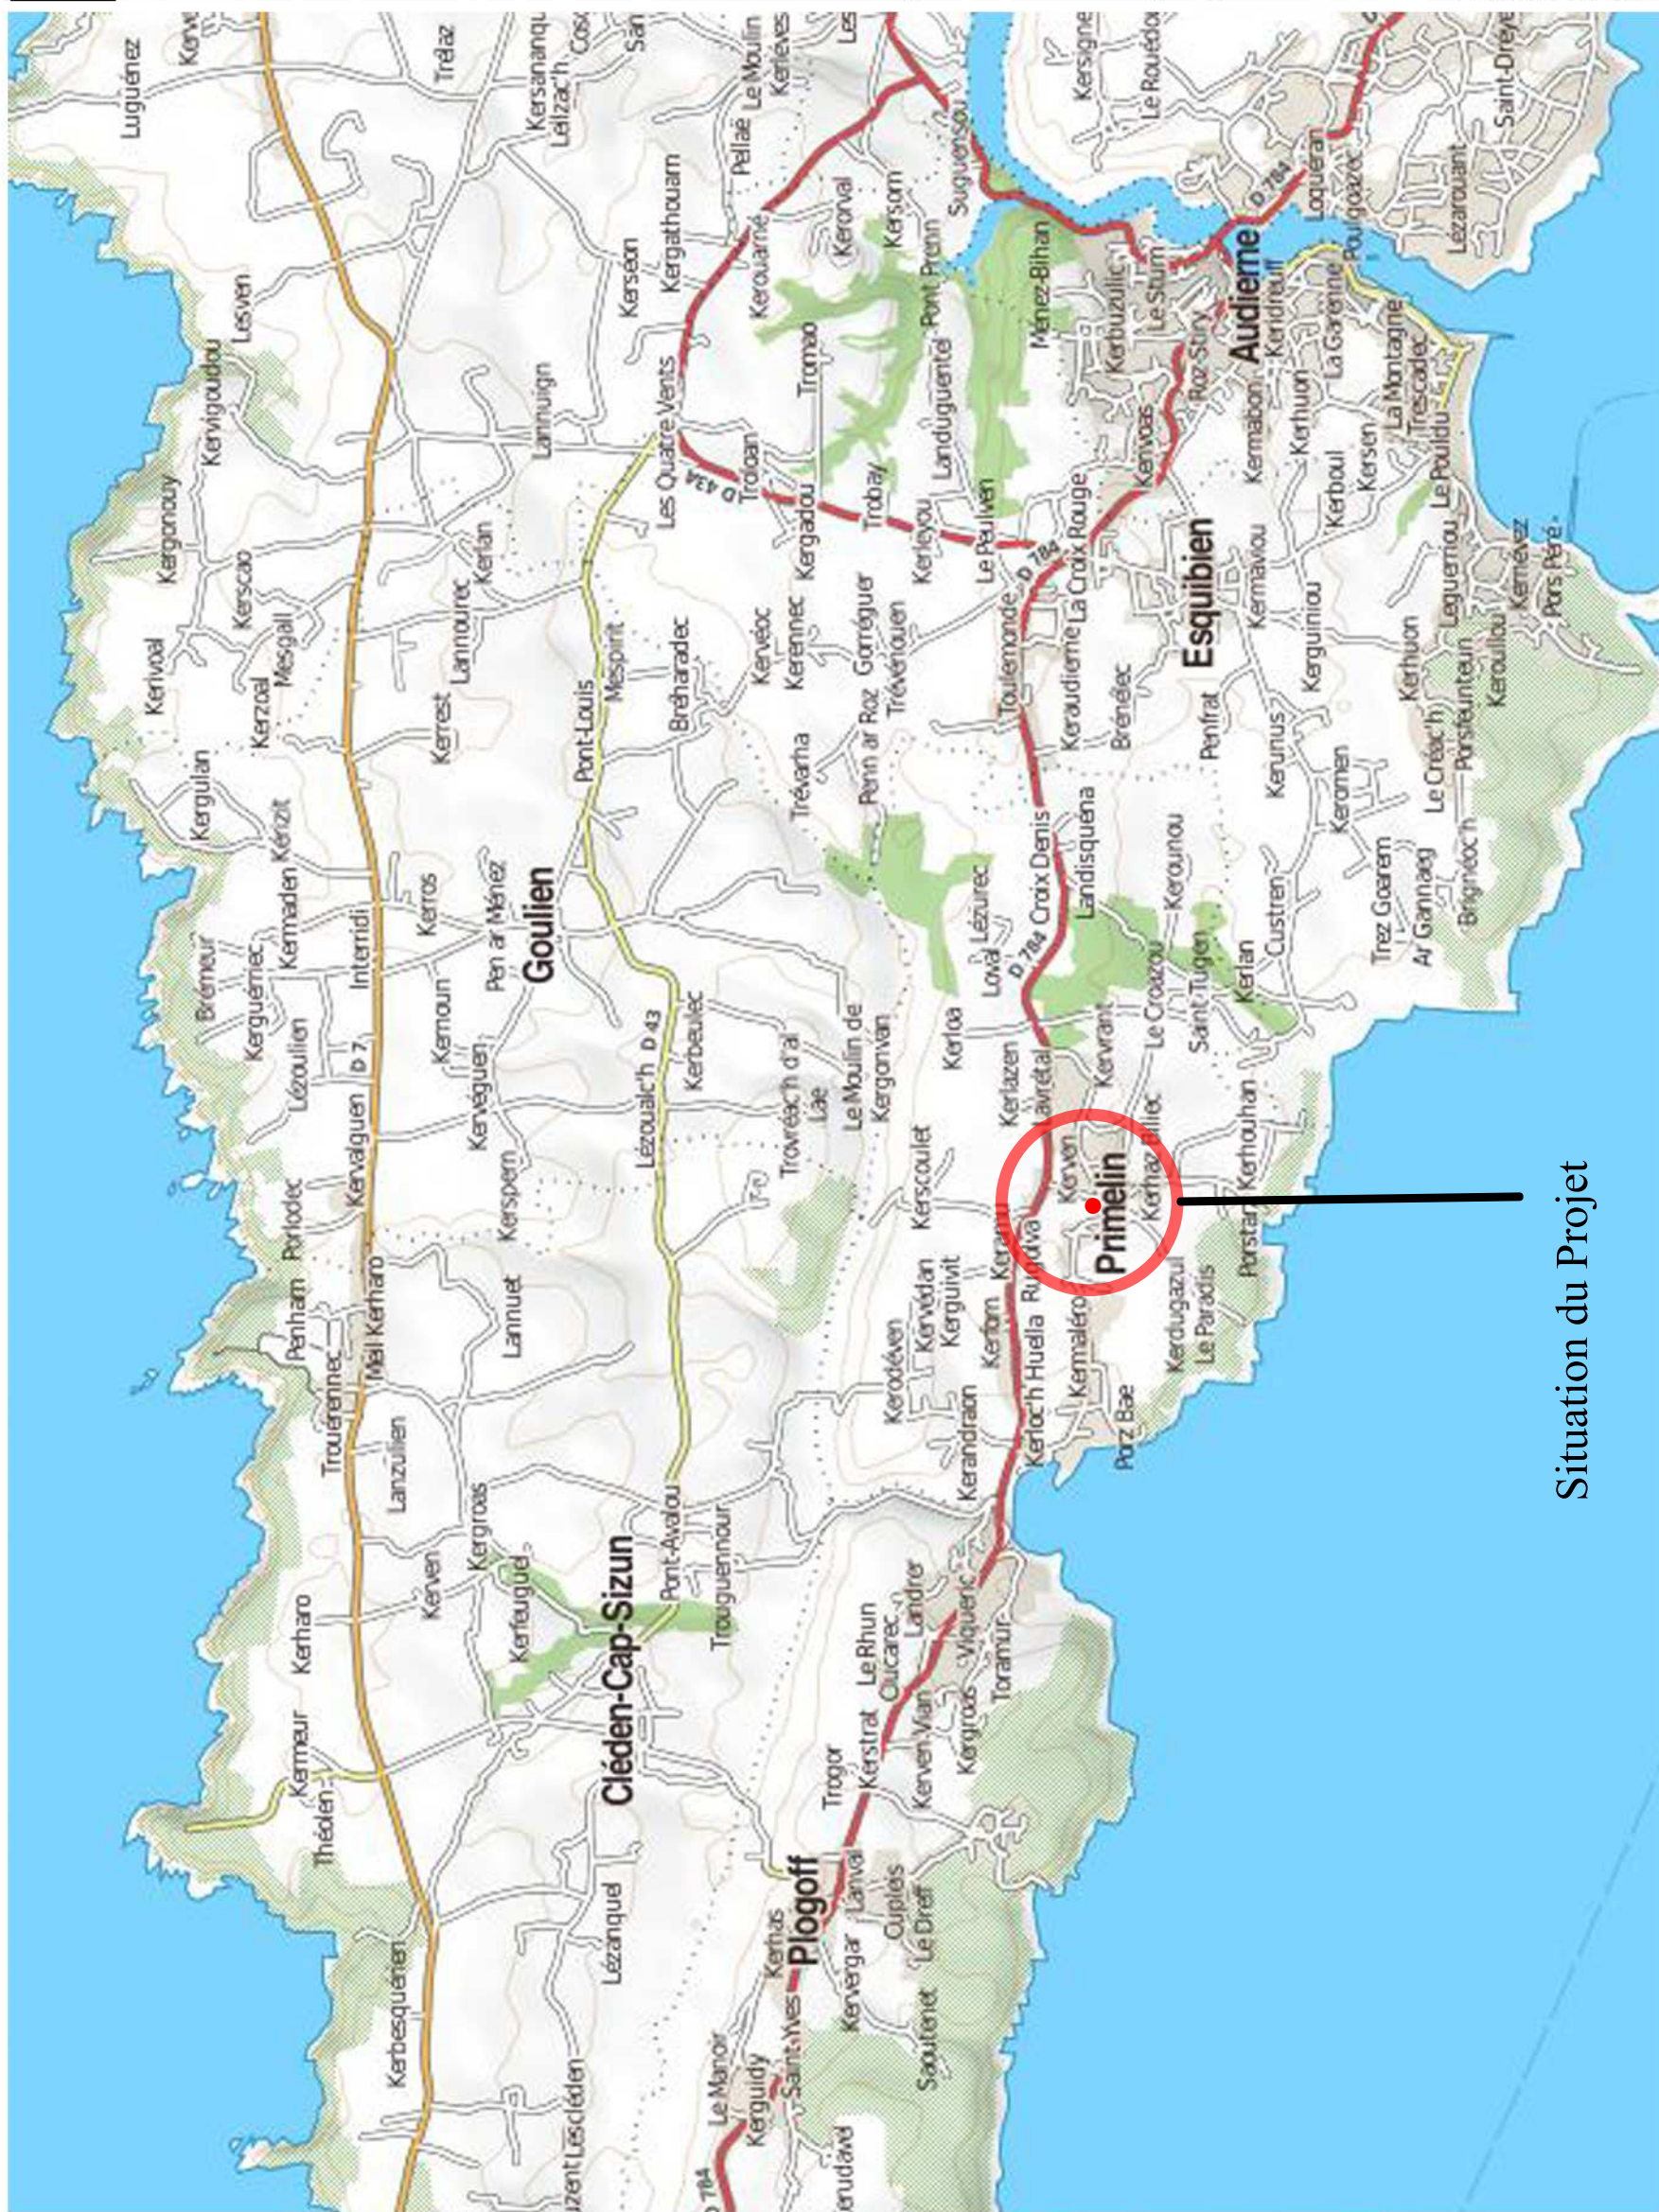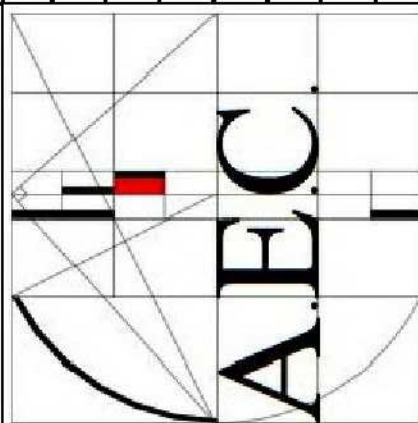

Situation du Projet

Plan de Situation
Ech : 1/25000ème