


Ech : 1/2000

Situation du Projet

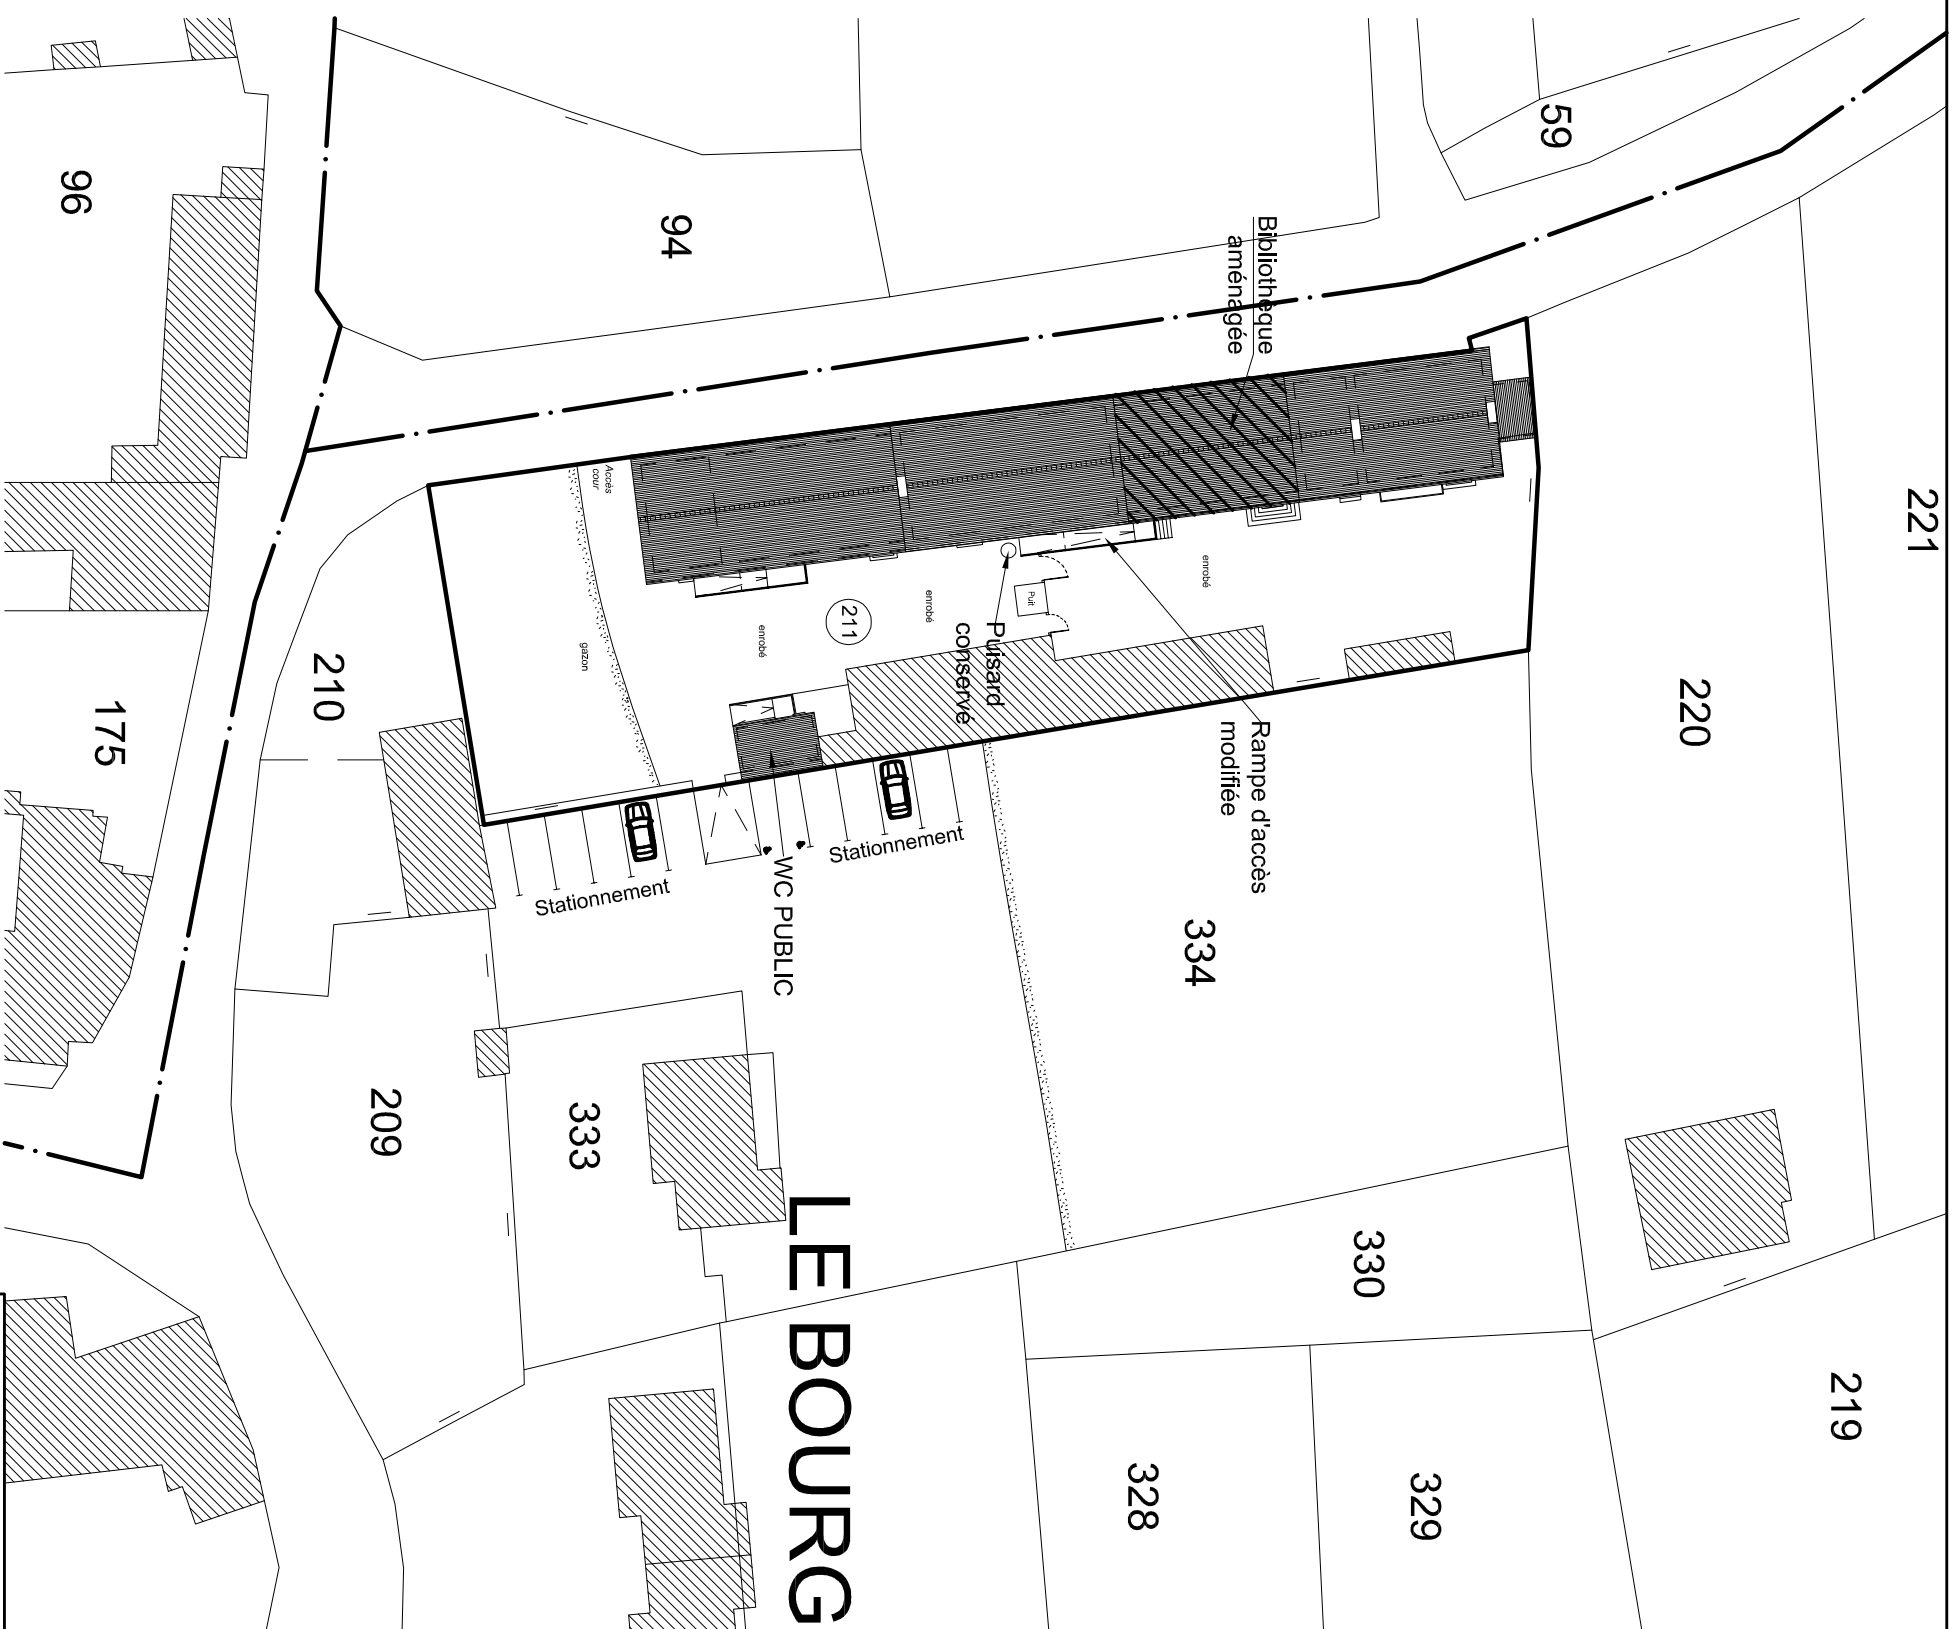

Ech : 1/500

Salle Communale  
29770 PRIMELIN  
Plan de MASSE  
ETAT PROJETE  
Le 29 / 04 / 15