


# PLAN DE DIVISION

Au lieu dit " Hent Penn Park " Section AO

Echelle : 1/250

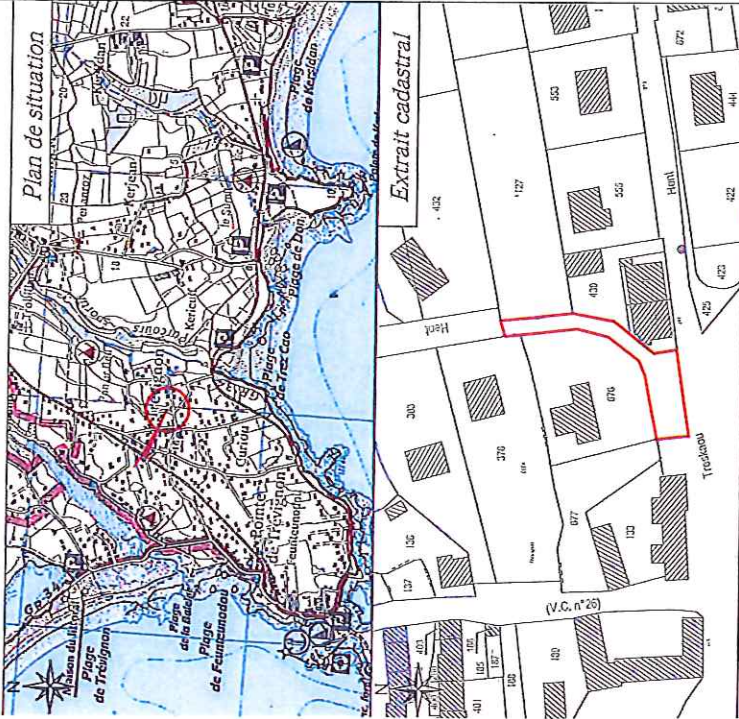

**LEGENDE :**

⊙	Borne O.G.E	🌳	Hais, Arbre	⚡	coffret - poteau EDF
⊠	Borne ancienne	🌿	Talus	📡	poteau telecom
⊞	Piquet	🏠	Ténuage	🔥	poteau incendie
⊚	Clou	🌳	Clôture bois	🚰	bouche d'eau
⊞	Bati, Bati léger	🌳	Clôture métallique	👁	regards réseaux divers
⊞	Mur	🌳	Clôture ciment	🚰	lumpadaire
⊞	Altitude	🌳	Mur de plaque	🏠	Limite de propriétés
		🌳		🏠	Application cadastrale non contradictoire

AMENAGEMENTS TERRITOIRES

GEOMETRE - EXPERT

5 rue des Ecoles  
BP 513  
29105 CONCARNEAU  
Tel : 02 98 37 00 90 - fax : 02 98 07 05 05  
e-mail : contact@amterre.com

Reproduction réservée

Modifié le : 11.03.2014

Date : 11.02.2014

Réalisé par : RG

Dossier N°C573493

