


Maître d'ouvrage
SIEA de CLEDER SIBIRIL
ALIMENTATION EN EAU POTABLE
Commune de SIBIRIL
Plan d'ensemble des compteurs
O compteur existants
O compteurs existants
O compteurs à poser

SECTORISATION SYNDICAT CLEDER-SIBIRIL

AEP

Echelle : 1 / 30000
Edition du 25/05/2011

Maître d'ouvrage
SIEA de CLEDER SIBIRIL
ALIMENTATION EN EAU POTABLE
Commune de SIBIRIL
Plan de situation du compteur à poser Route de Kermenguy-Gramonard
O compteur à poser

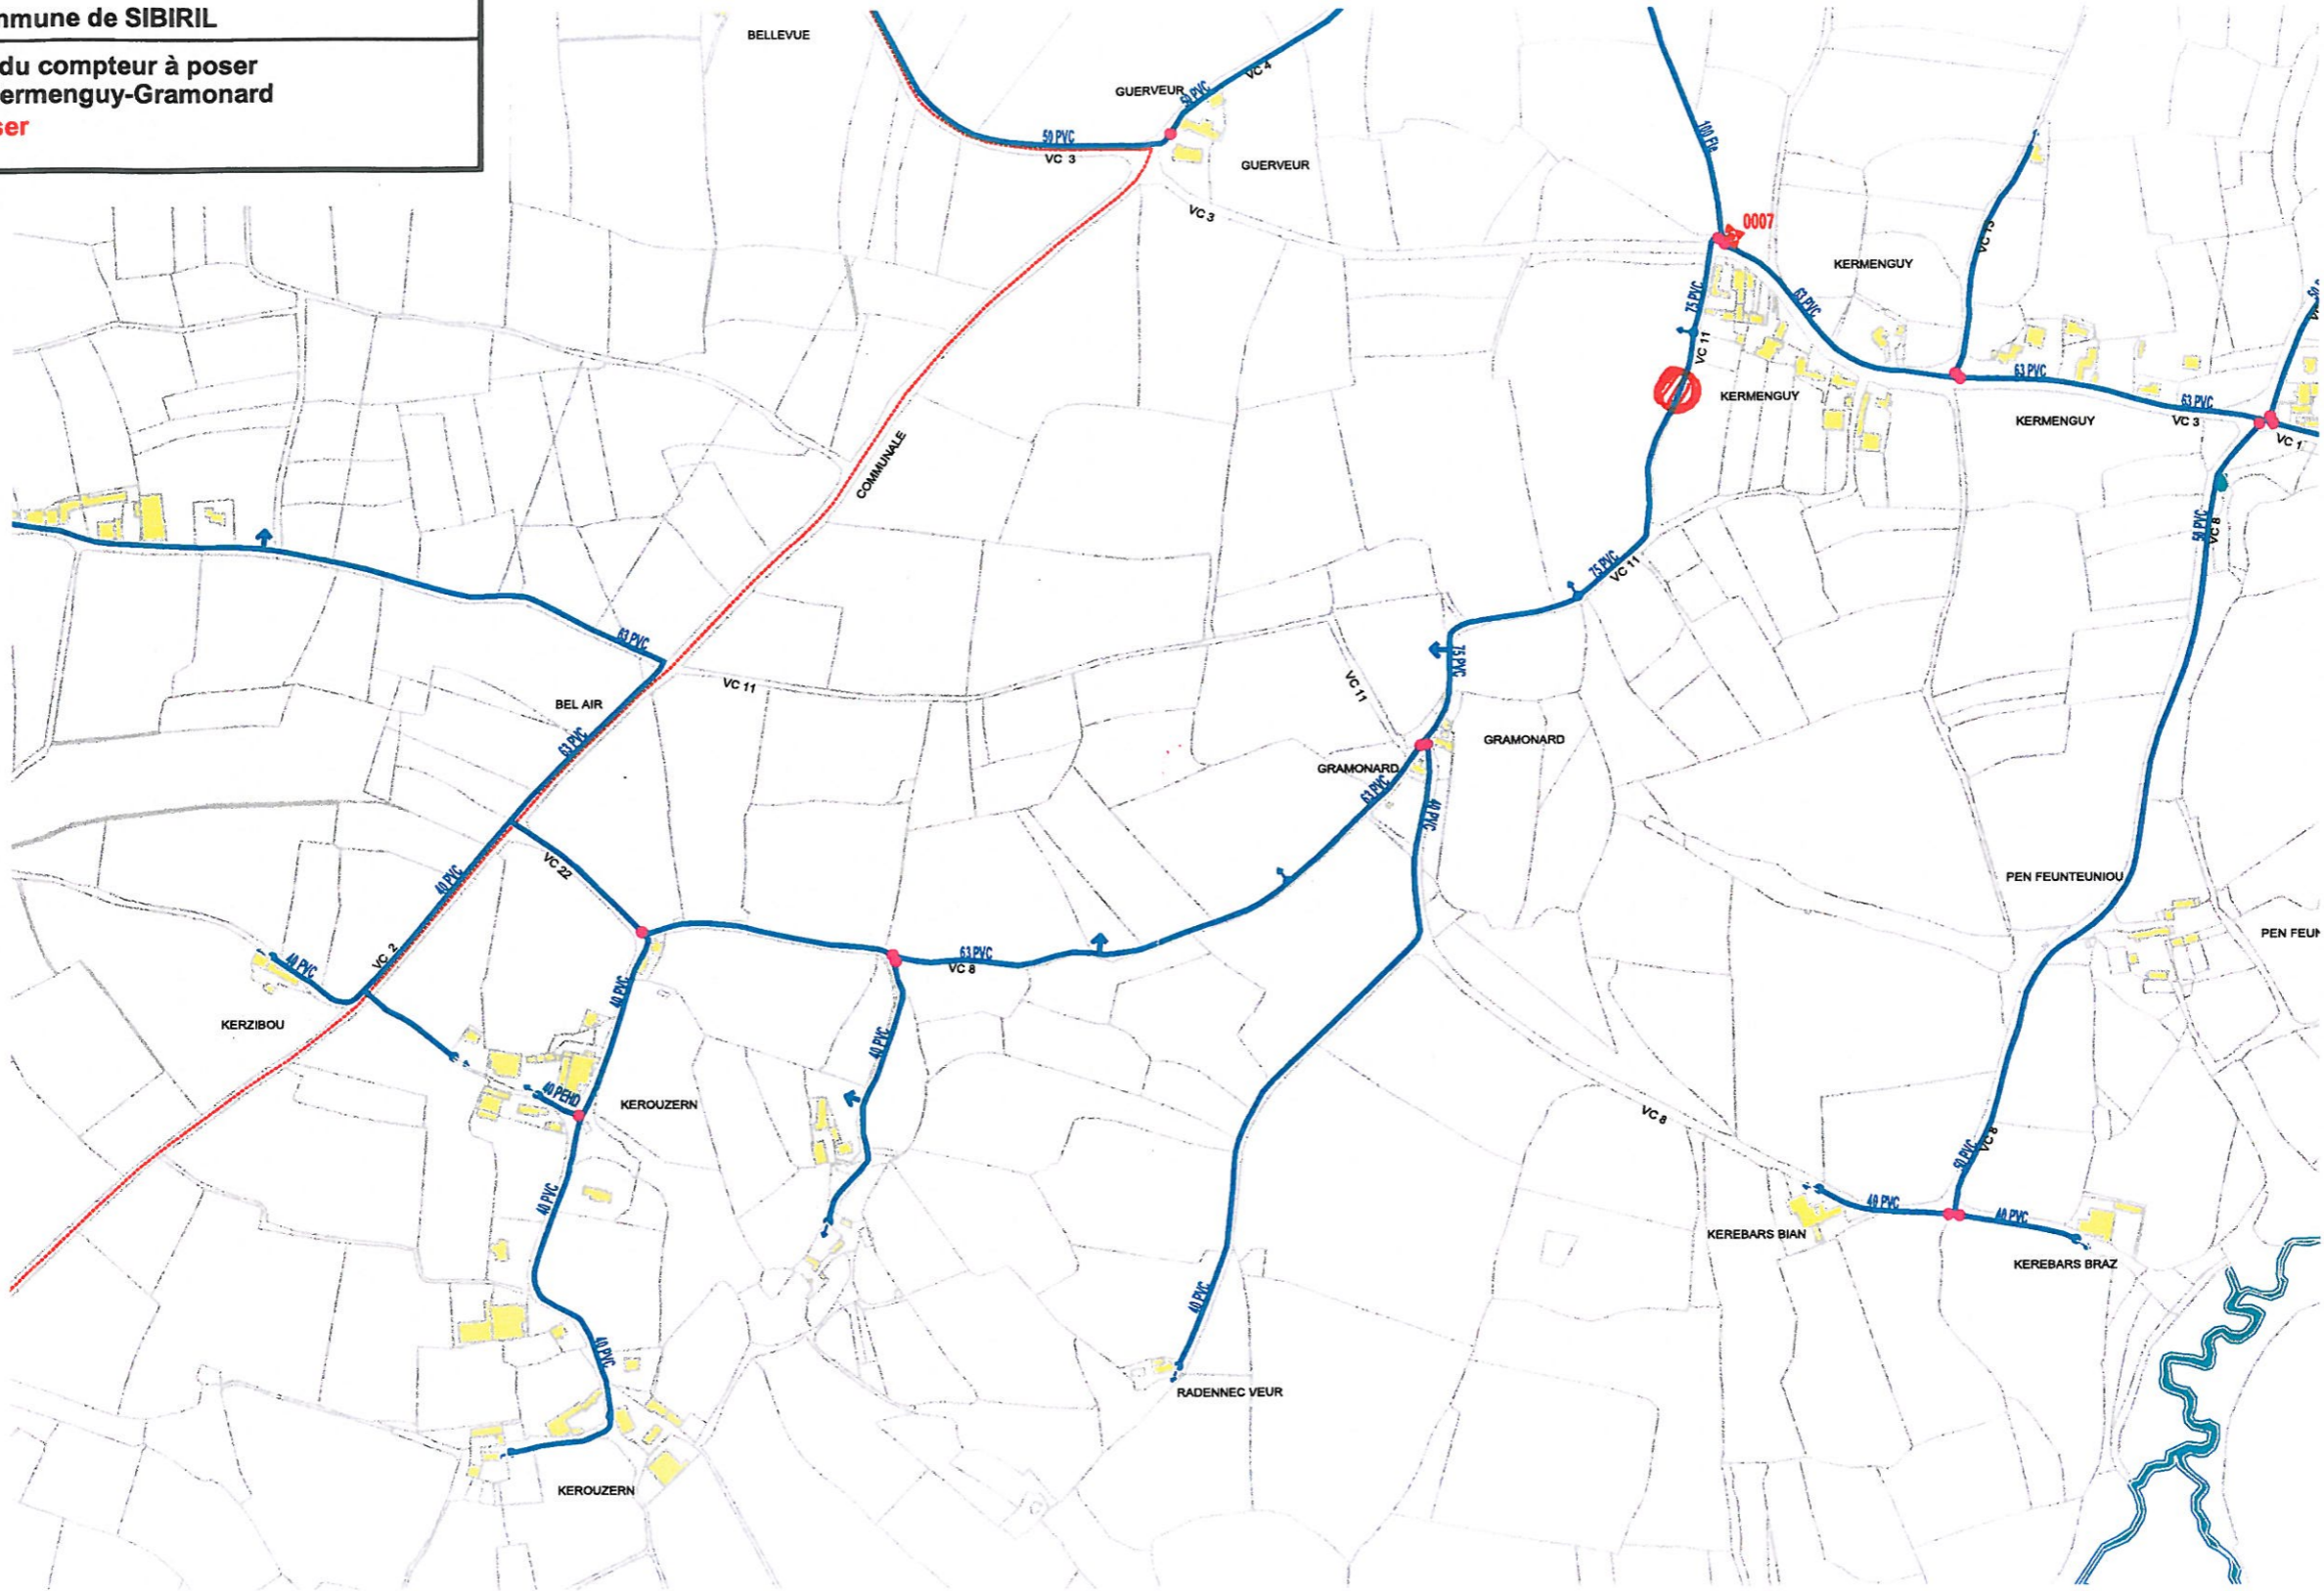

Maître d'ouvrage


SIEA de CLEDER SIBIRIL

ALIMENTATION EN EAU POTABLE

Commune de *CLEDER*

Plan de situation des compteurs à poser
ven Kerbrat et Tal ar Groas

O compteur à poser

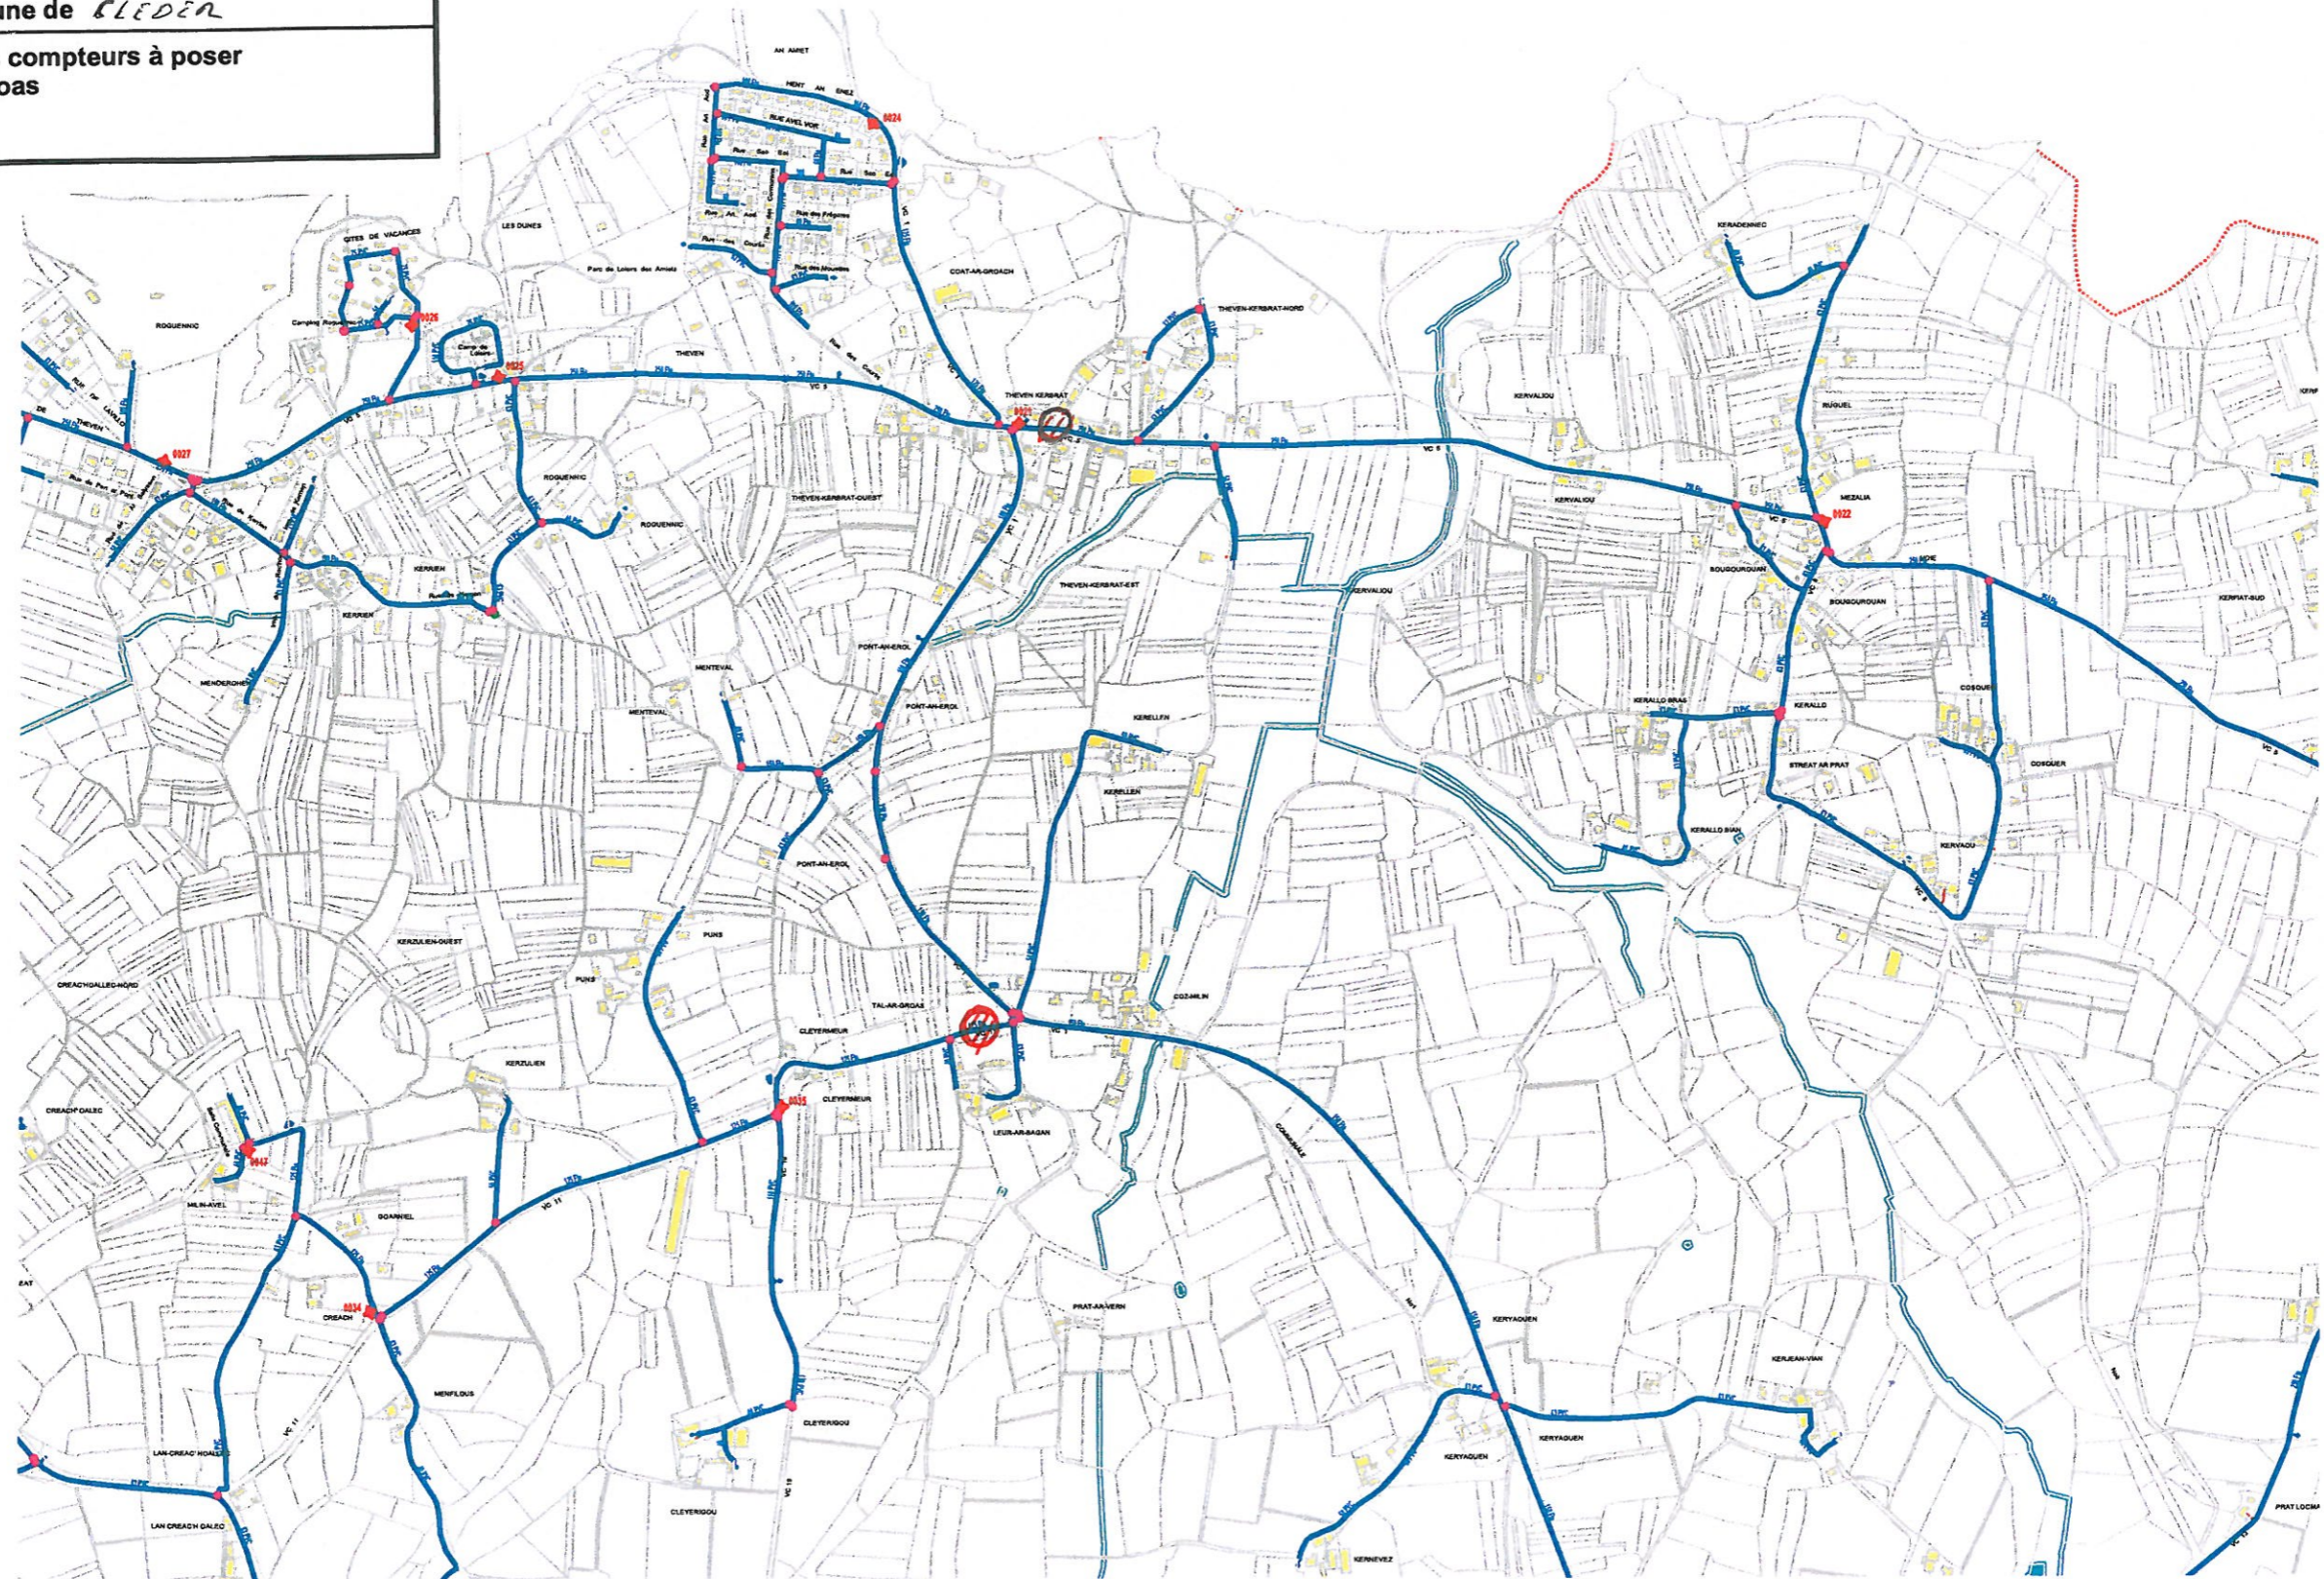

Maître d'ouvrage

SIEA de CLEDER SIBIRIL

ALIMENTATION EN EAU POTABLE

Commune de CLEDER

Plan de situation du compteur à poser

Rue de Kermargar

O compteur à poser

