LEGENDE

- béton lavé ep0.15m Fondation 0.20m 0/315
- cavurne funéraire 1.15 x 0.90
- jardin du souvenir galets blancs
- tombe 2.40 x 1.40
- création mur pierre lg 0.50m
- surface engazonnée
- massif fleuris Ht < 0.60m ou 1.50m Paillage + plantes
- pallisade bois ht 1.50m

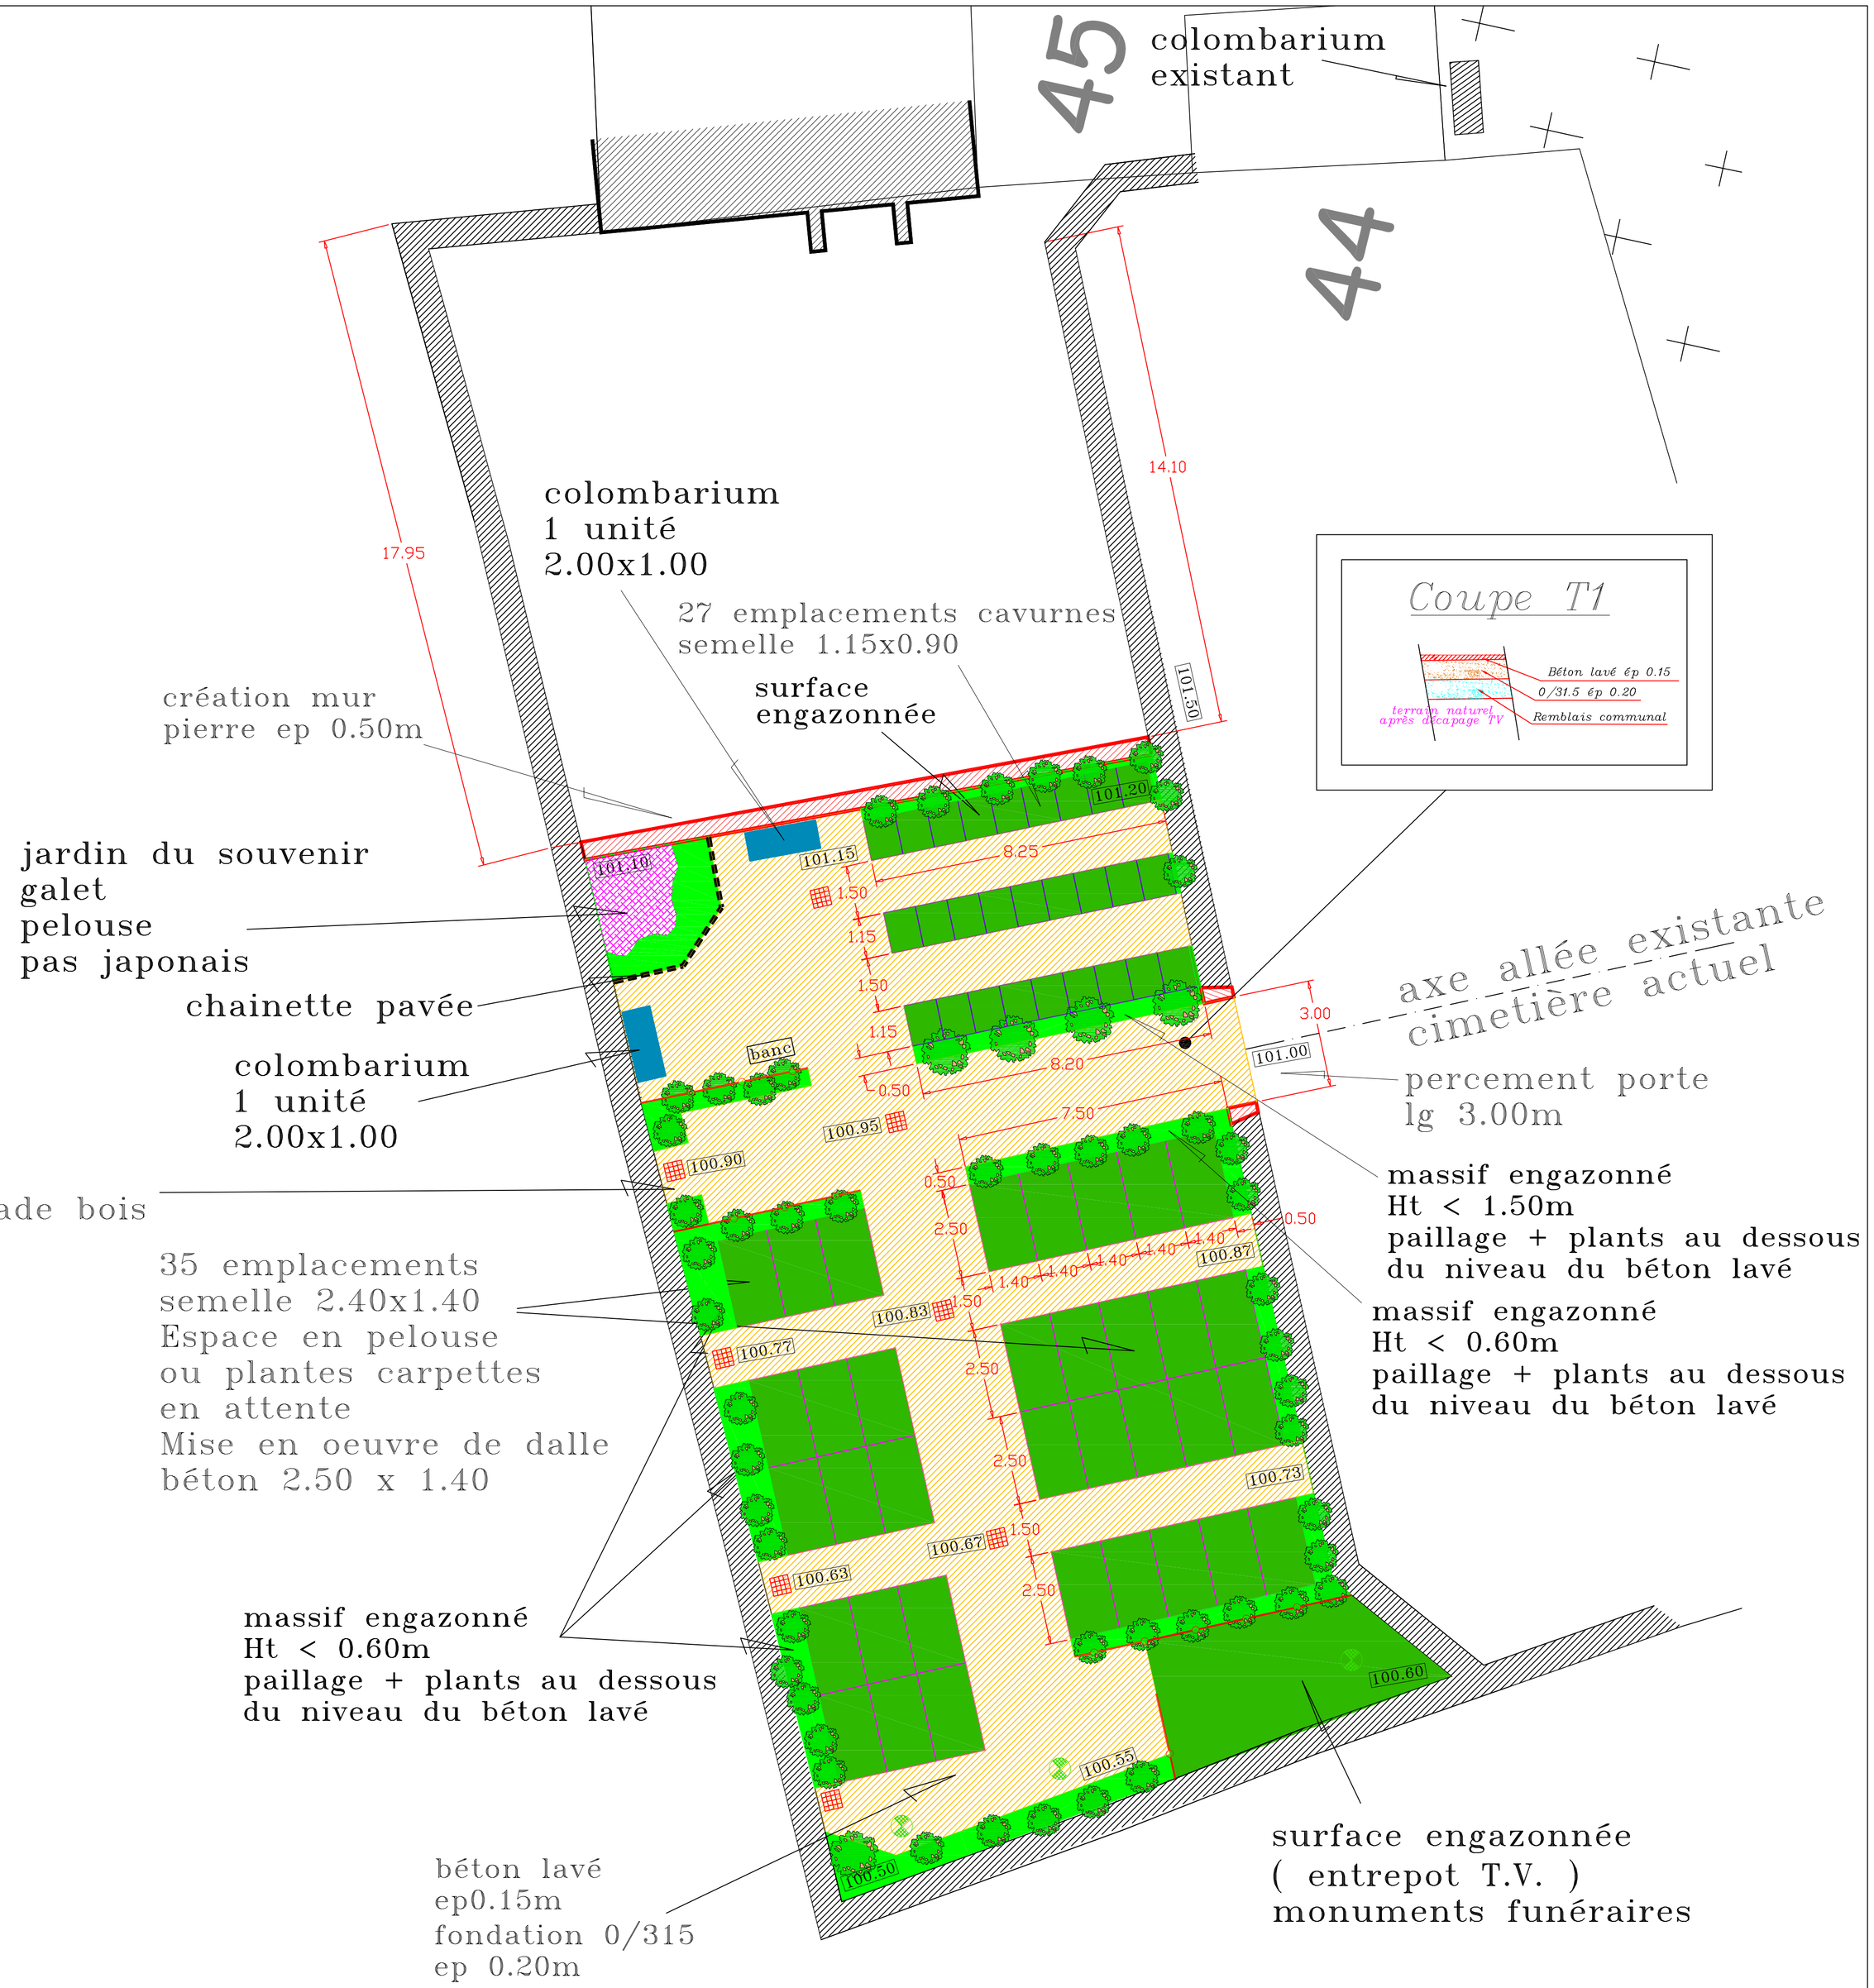

DEPARTEMENT du FINISTERE

Commune de
SAINT-NIC

CREATION du NOUVEAU CIMETIERE
35 emplacements + 27 urnes

PROJET D'AMENAGEMENT VOIRIES

Echelle : 1/100

Date:	Modification:

GEOTOP CORNOUAILLE BUREAU D'ETUDES
44 quai Carnot
29150 CHATEAULIN
Tél:02.98.16.12.94 Fax:02.98.16.13.65
M@il: geotop.cornouaille@wanadoo.fr

N° Plan : 11 CH 124

Date : 28-08-2015