



Ville de BENODET
Route de Trevourda


PLAN APPEL D'OFFRES

Extension de réseau d'eaux usées

ECHELLE : 1/500

Légende Réseaux Profonds

	Regard EU / EP existant
	Regard projet
	Réseau projet
	Réseau existant

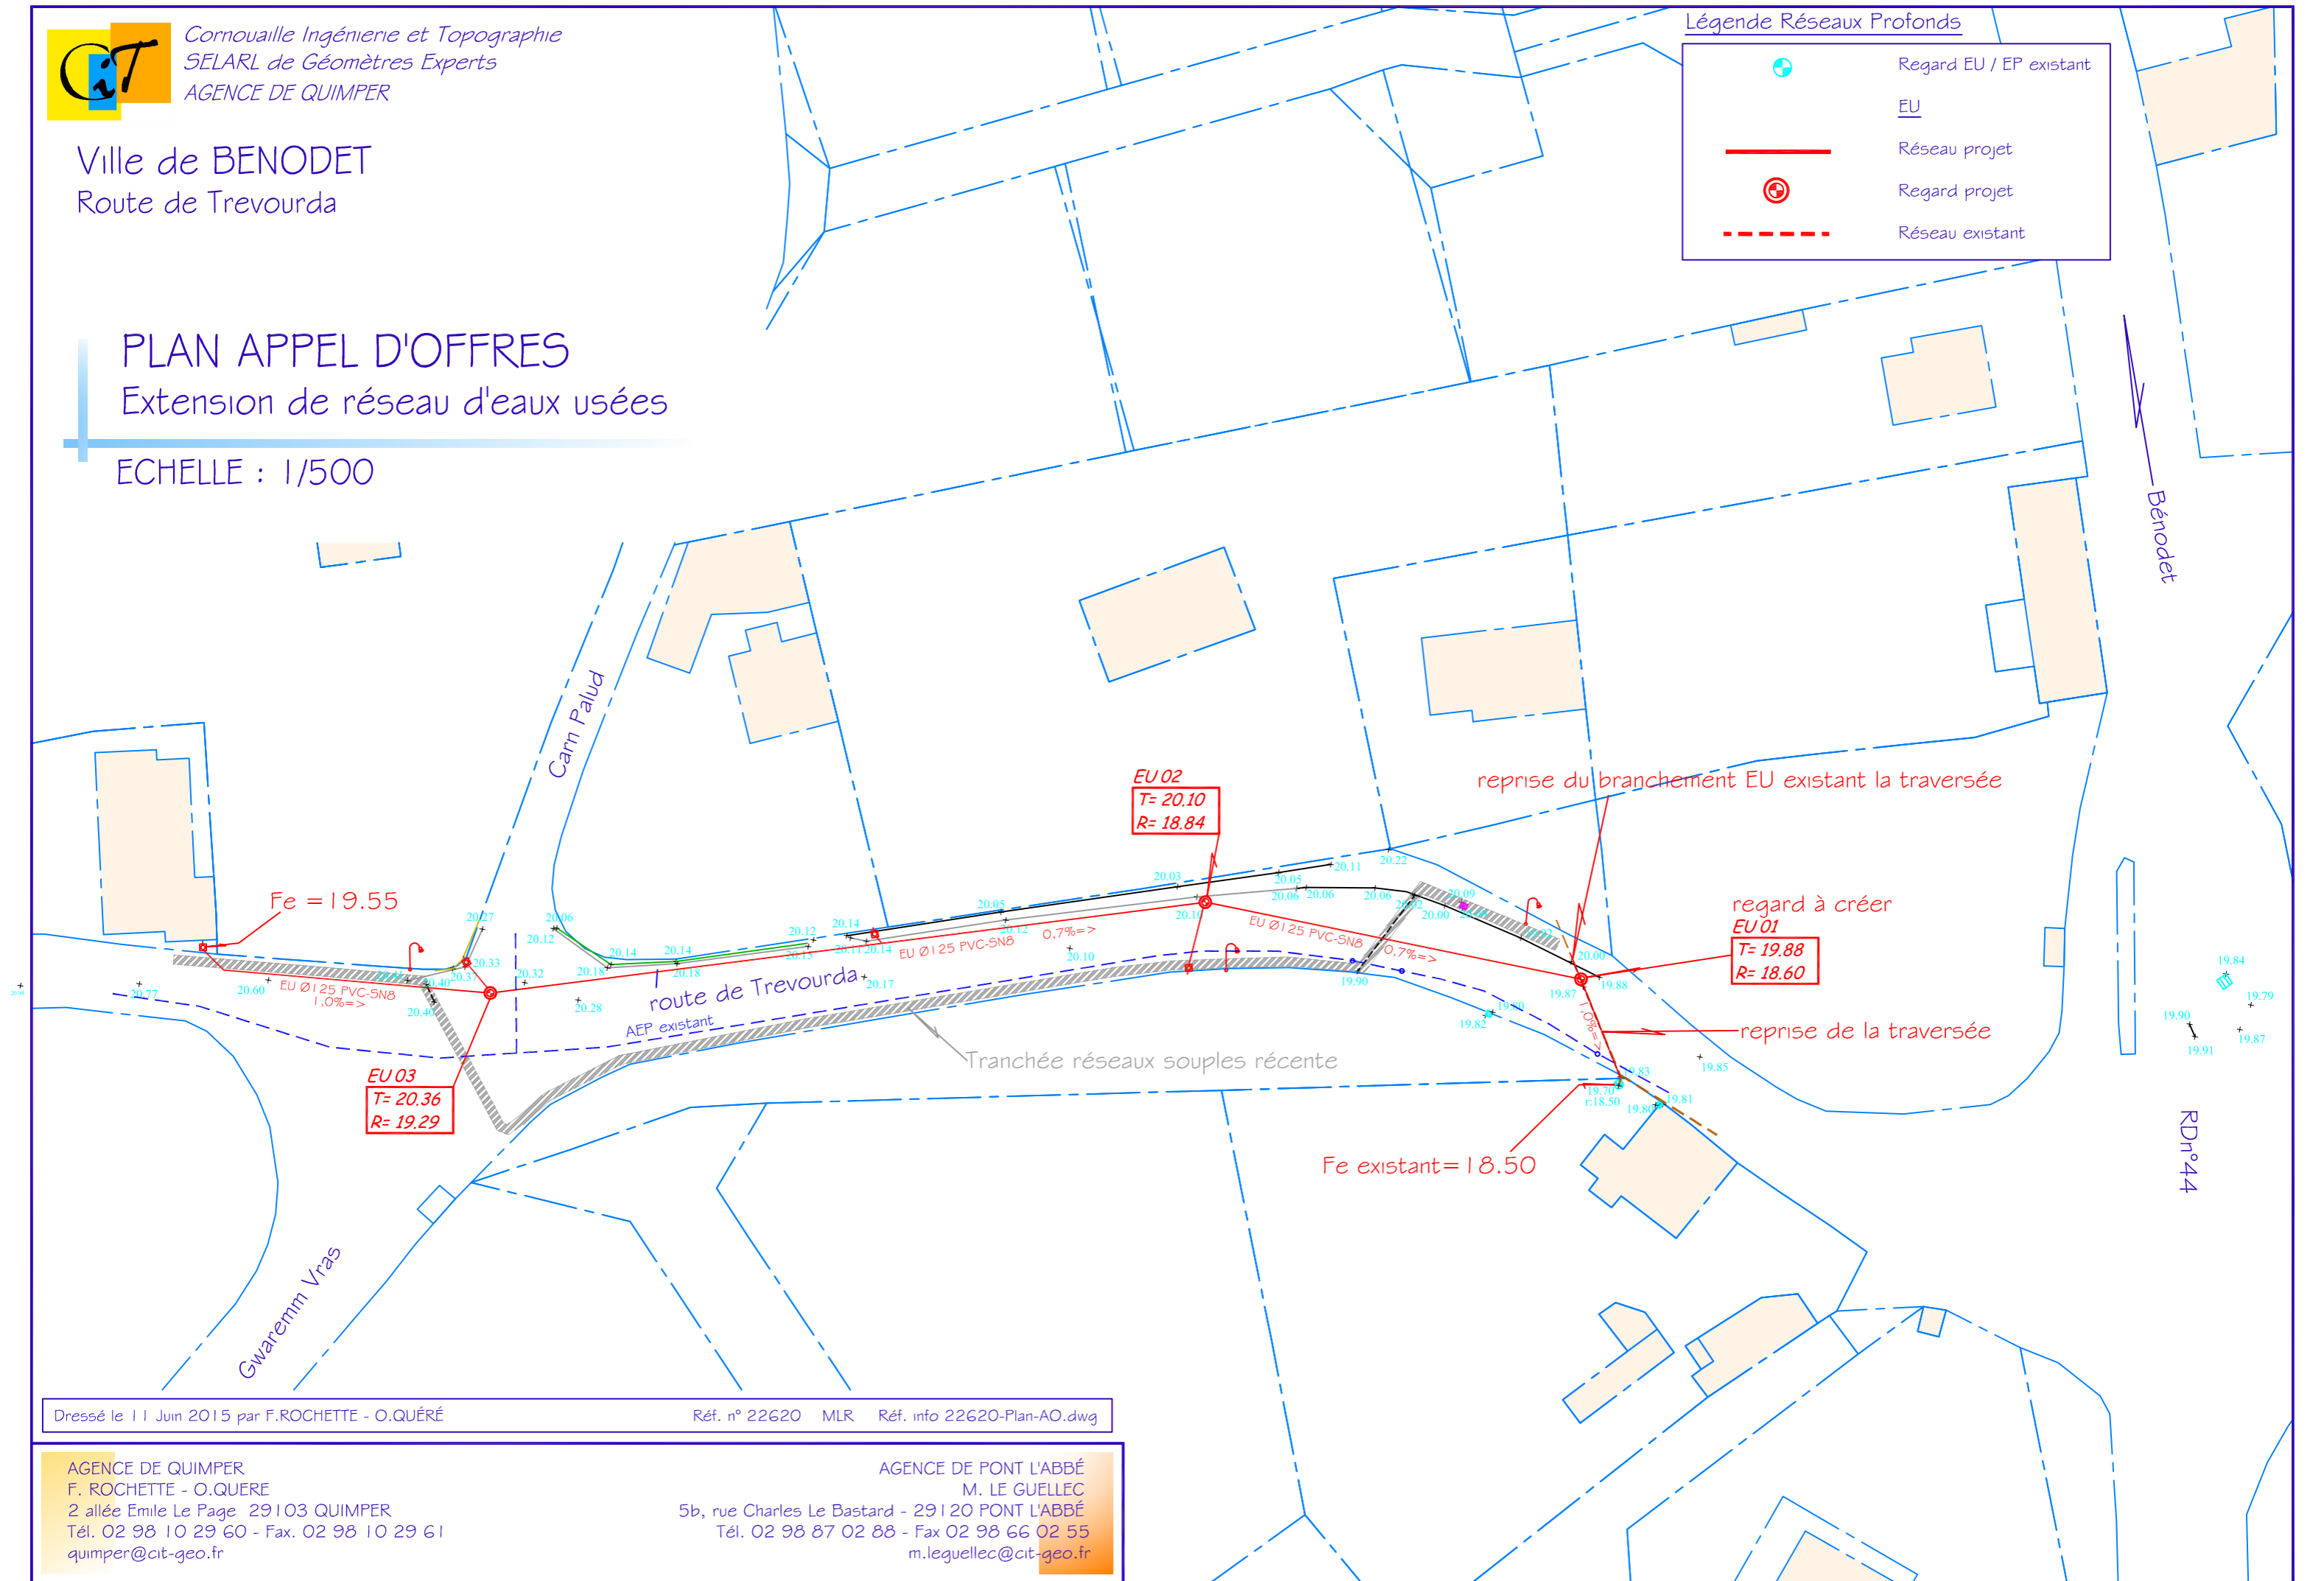

Dressé le 11 Juin 2015 par F.ROCHETTE - O.QUÉRÉ

Réf. n° 22620 MLR Réf. info 22620-Plan-AO.dwg

AGENCE DE QUIMPER
F. ROCHETTE - O. QUERE
2 allée Emile Le Page 29103 QUIMPER
Tél. 02 98 10 29 60 - Fax. 02 98 10 29 61
quimper@cit-geo.fr

AGENCE DE PONT L'ABBÉ
M. LE GUELLEC
5b, rue Charles Le Bastard - 29120 PONT L'ABBÉ
Tél. 02 98 87 02 88 - Fax 02 98 66 02 55
m.leguellec@cit-geo.fr