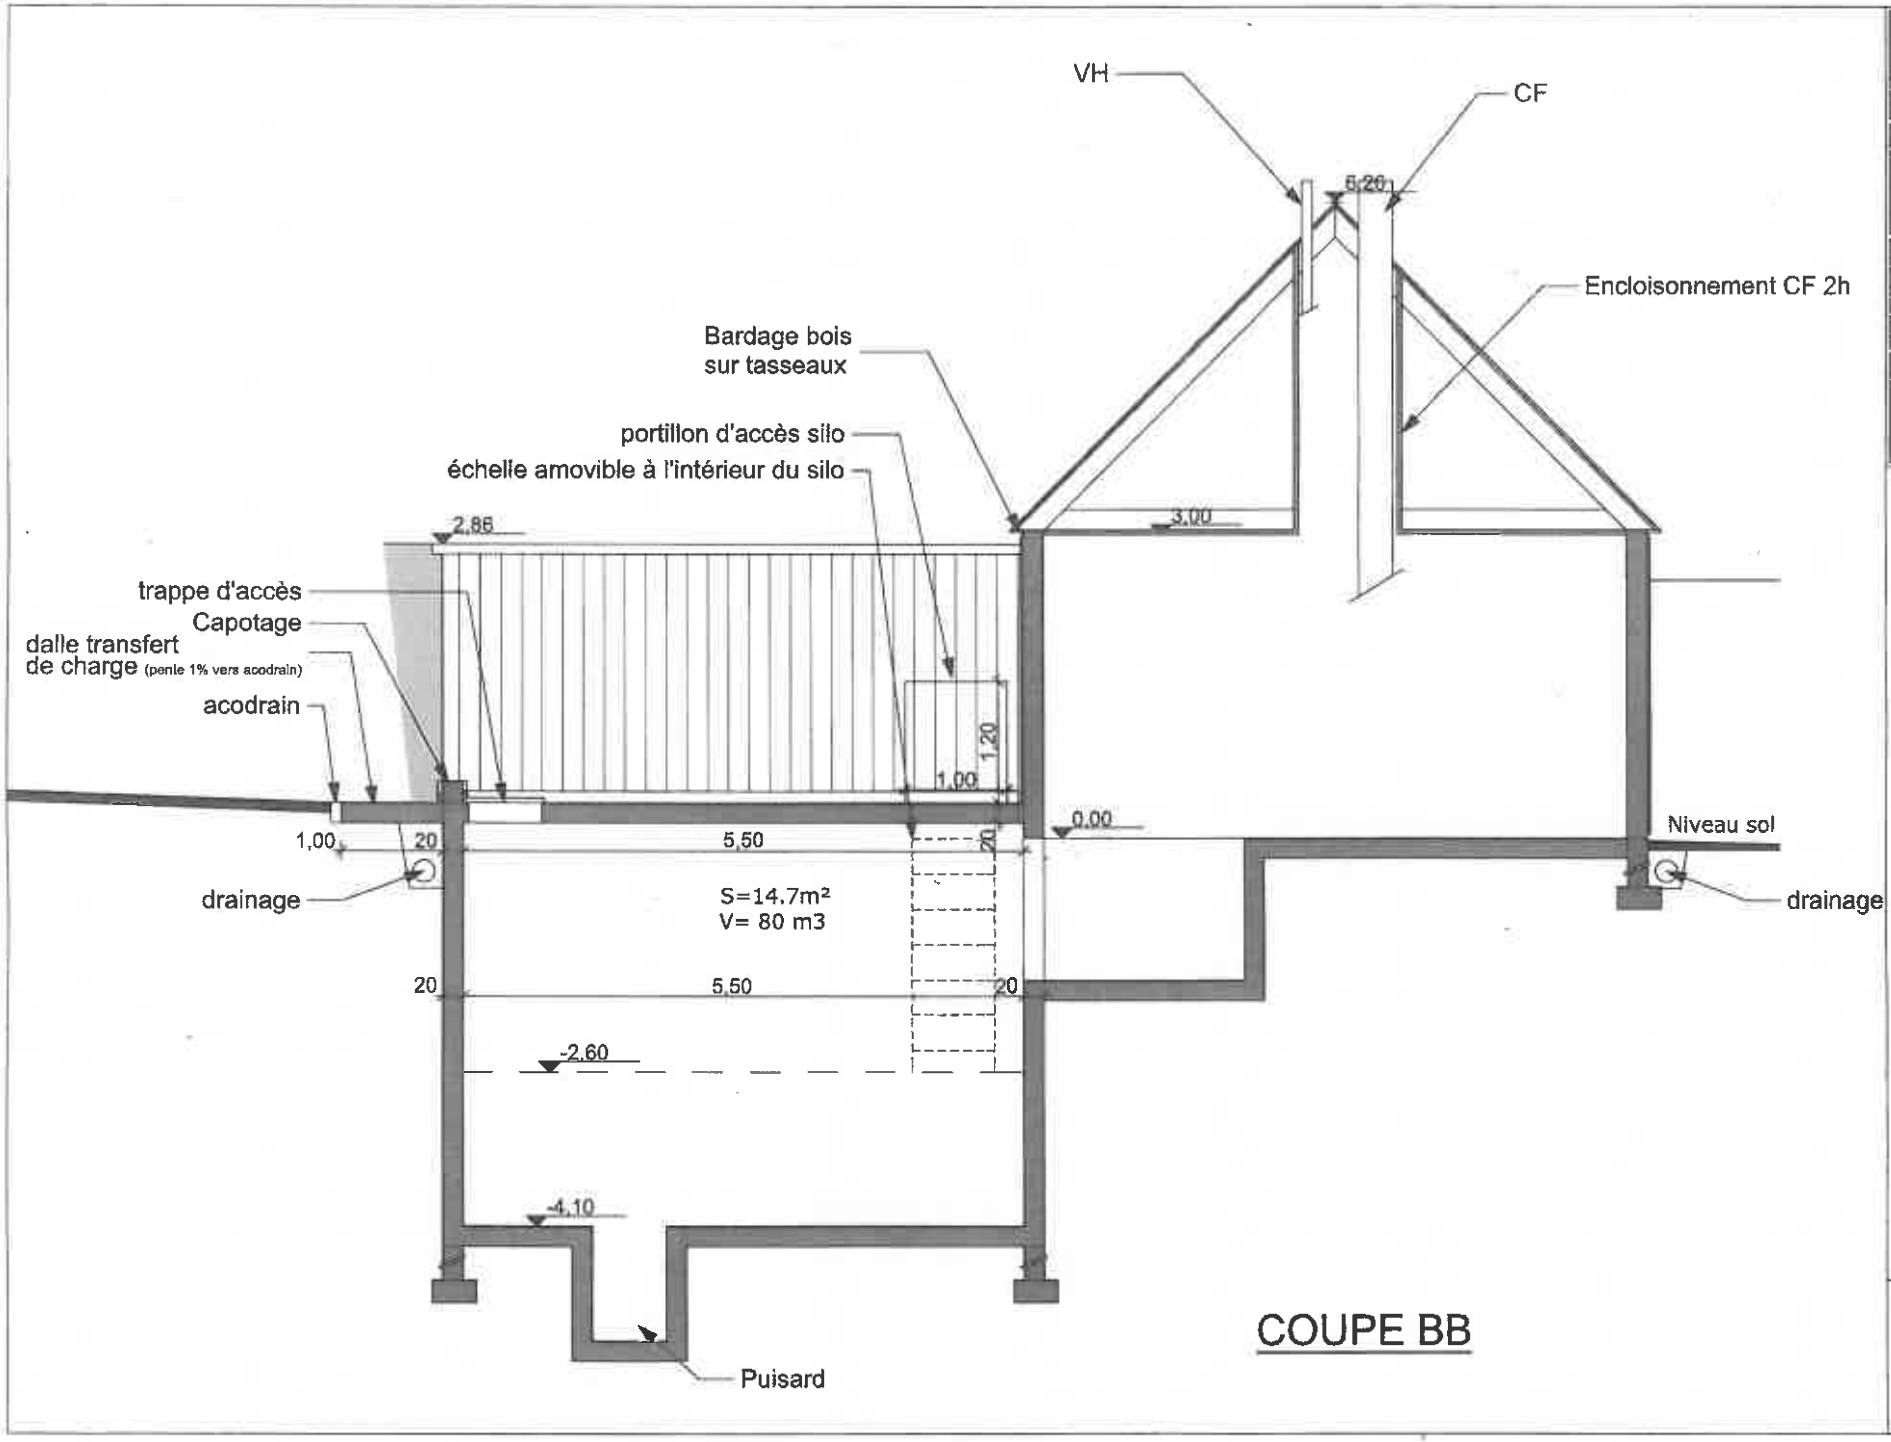

les architectes d'à côté

PARC REGIONAL D'ARMORICIQUE : 15 place au Foire 29590 LE FAOU

Création d'une chaufferie bois

coupe BB

Echelle : 1/50 ème

Date : 14 mai 2012

PRO