


COMMUNE DE TREGUINC

SYNOPTIQUE DU RESEAU D'ASSAINISSEMENT

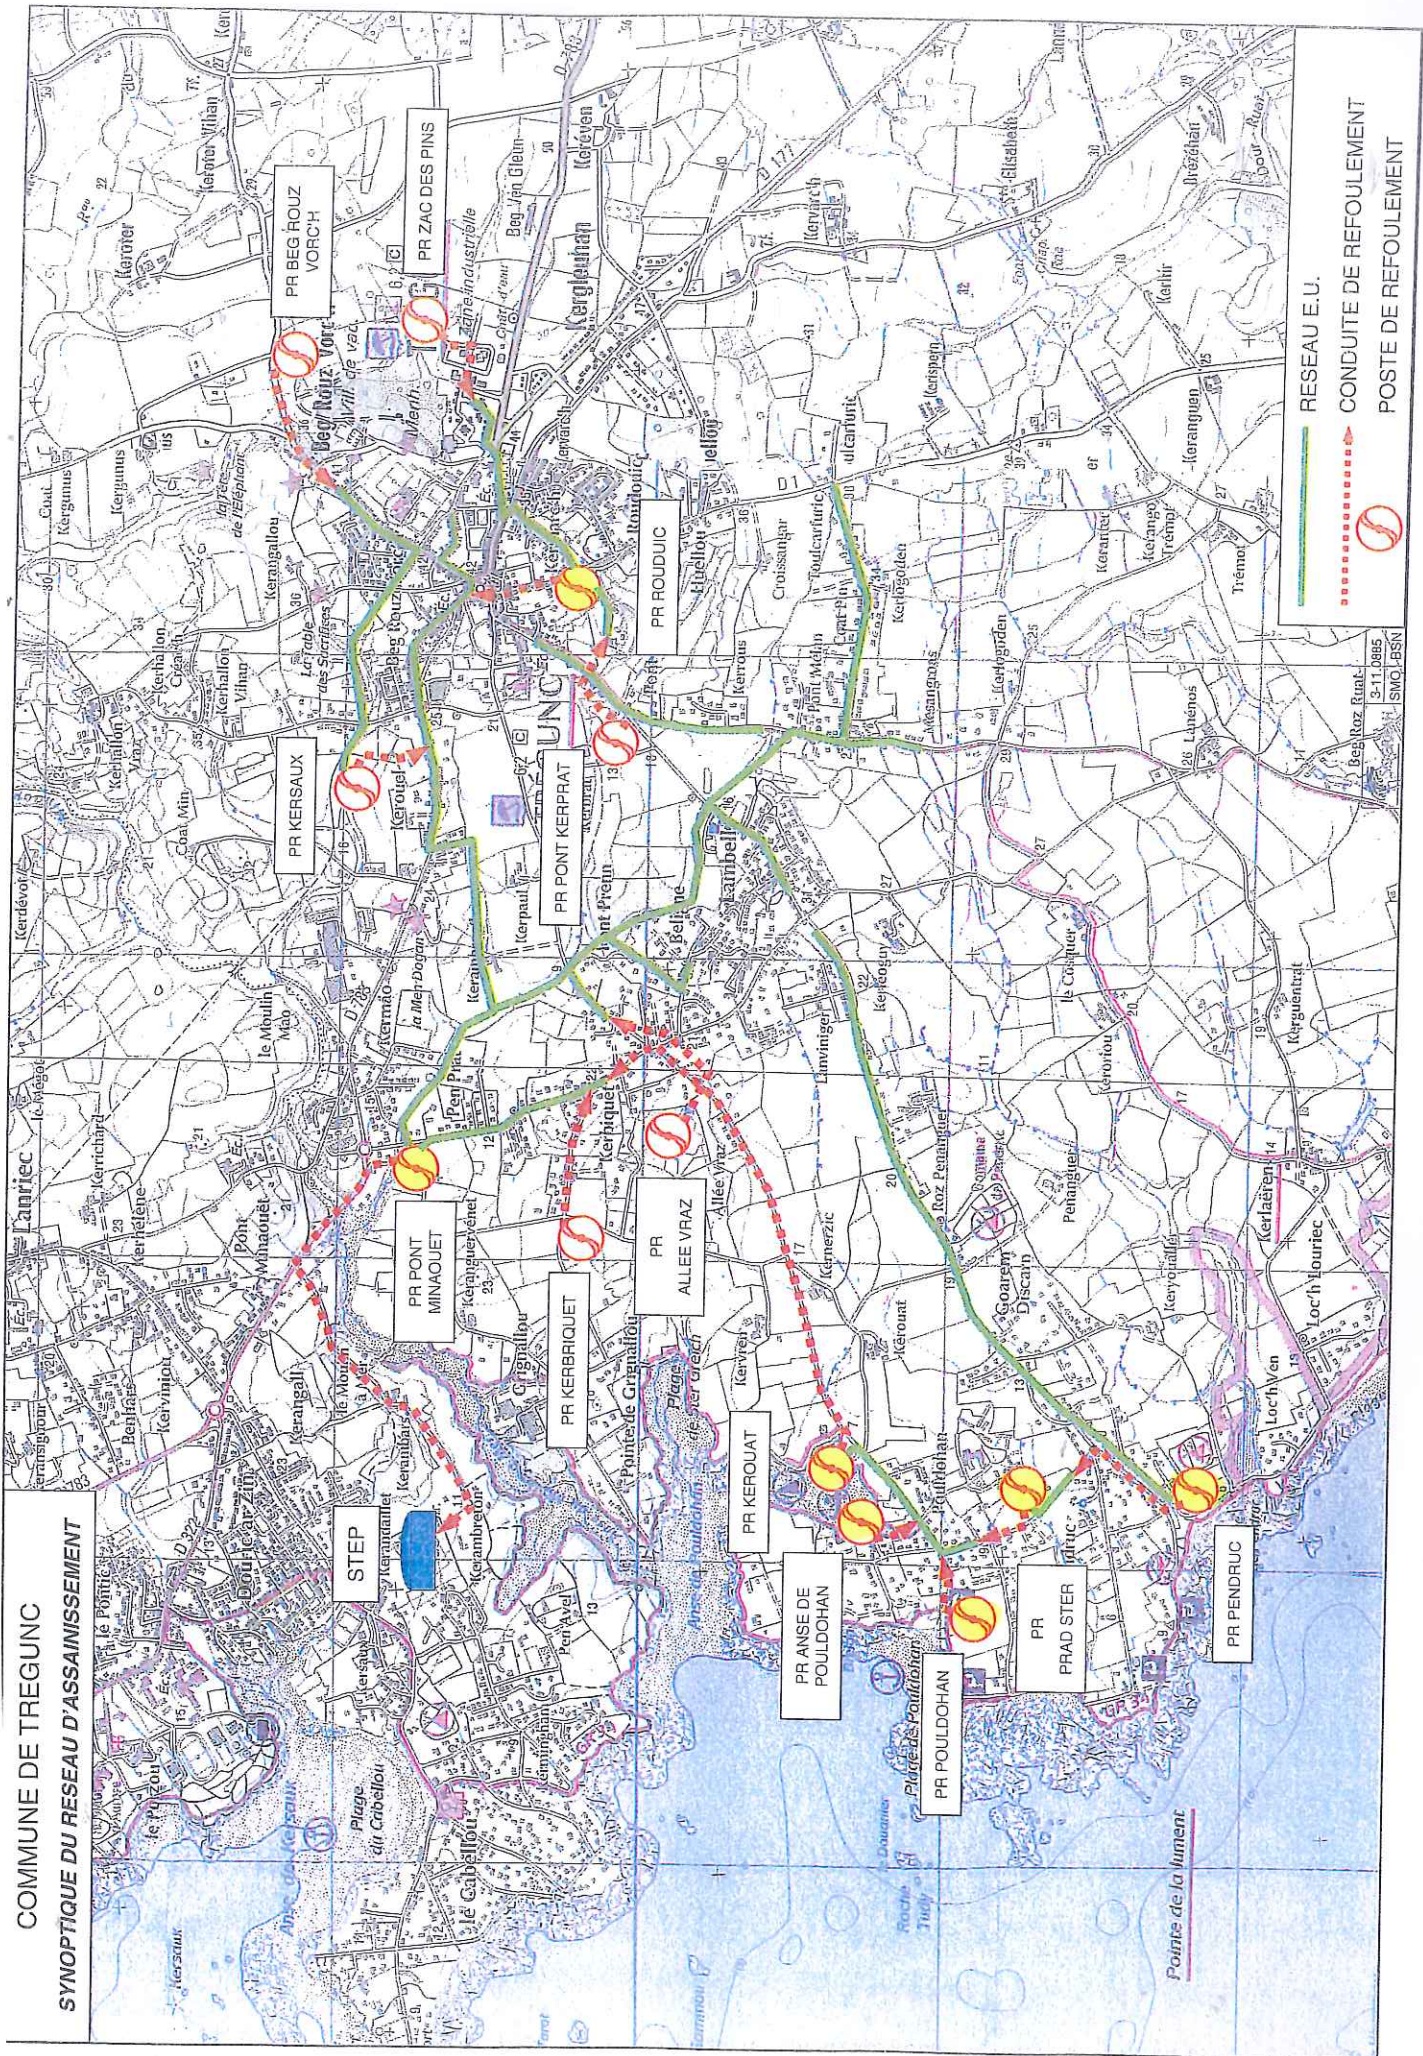

- RESEAU E.U.
- CONDUITE DE REFOULEMENT
- POSTE DE REFOULEMENT

B-T-12805
SMQ-LBSN