

Département du FINISTERE

Commune de Plouneventer

Maître d'ouvrage

Commune de Plouneventer

Mairie

2, Rue de La Mairie

29 400 PLOUNEVENTER

Tél : 02 98 20 81 57

Fax : 02 98 20 91 05

Bureau d'études

ING

Ingénieur

Bureau d'études VPC - CHM - CHM

15, rue Jean-Baptiste Du Buisson

29 400 LANDIVISIAU

Tél : 02 98 68 48 67

Fax : 02 98 24 62 18

Mail : ing.com@ingmaison.fr

OPERATION :

MISE EN PLACE D'UNE DEPHOSPHATATION
A LA STEP COMMUNALE

PLAN DES TRAVAUX

Echelle : 1/200e


Cachet - Signature

Date : 26.10.2015

Modifications

Remarques :

N° de dossier : 15.077.15

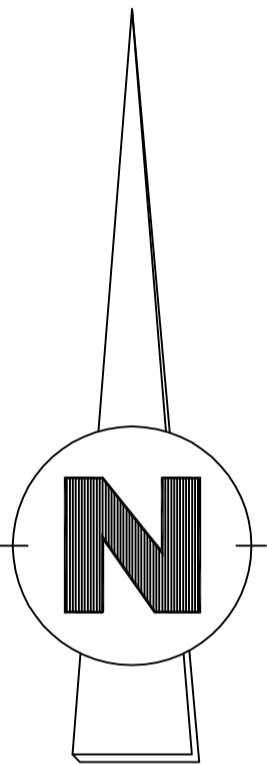

PROPRIETE COMMUNALE

4

