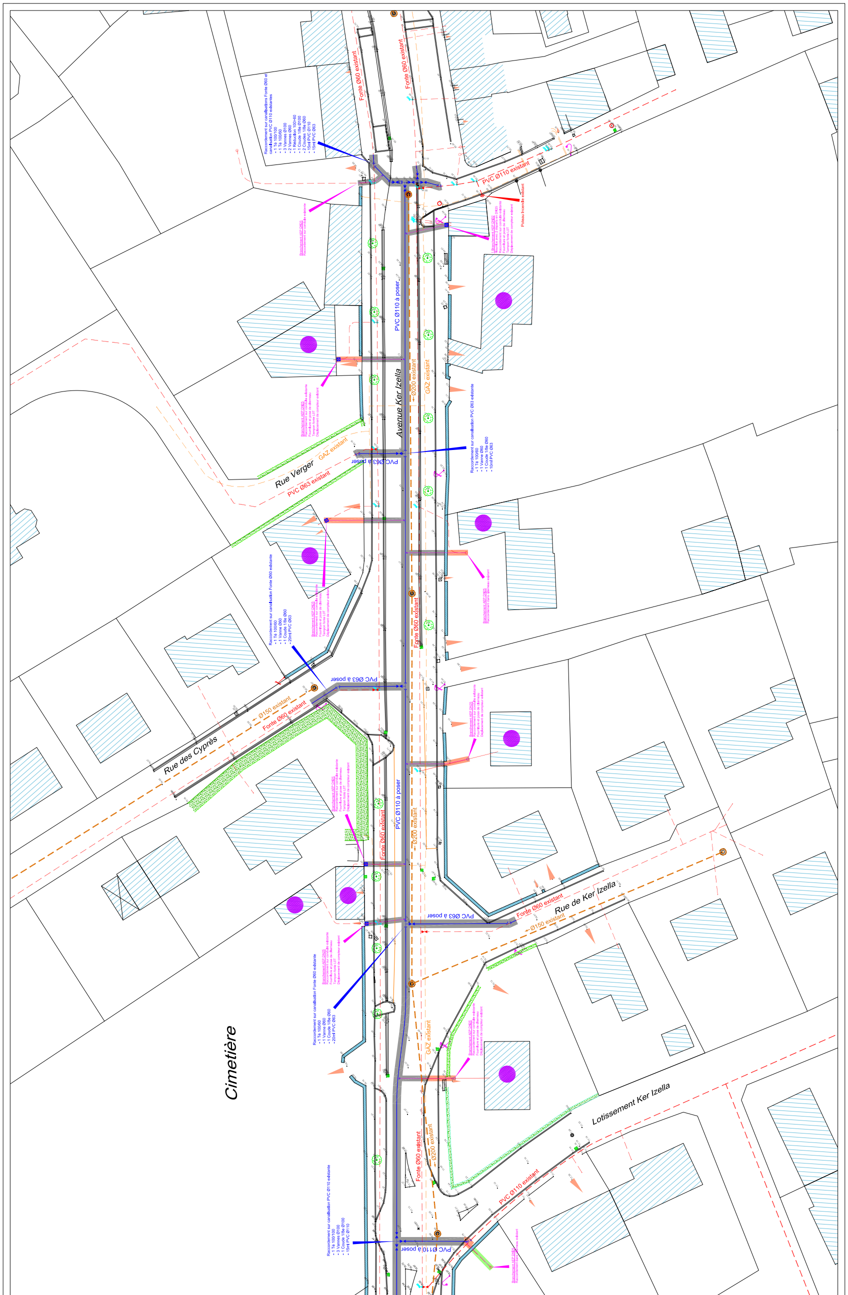
Fonte Ø60 existant
Fonte Ø60 existant
Raccordement sur canalisations Fonte Ø60 et canalisation PVC Ø110 existantes
- 1 Té 100/100
- 1 Té 100/60
- 3 Vannes Ø100
- 2 Vannes Ø60
- 1 Réduction 100>60
- 1 Coude 1/8e Ø100
- 2 Coudes 1/8e Ø60
- 15ml PVC Ø110
- 15ml PVC Ø63
PVC Ø110 existant
Poteau Incendie existant
Branchement AEP DN25
Raccordement sur conduite existante
1 Branchement AEP DN32
Nourrice avec 2 départs en DN25
Raccordement sur conduite existante
Fourniture et pose de citerneau
Tampon fonte L0T
Déplacement de compteur existant
PVC Ø110 à poser
Avenue Ker Izella
Ø200 existant
GAZ existant
Raccordement sur canalisation PVC Ø63 existante
- 1 Té 100/60
- 1 Vanne Ø60
- 1 Coude 1/8e Ø60
- 10ml PVC Ø63
PVC Ø63 à poser
Rue Verger
GAZ existant
PVC Ø63 existant
Branchement AEP DN25
Raccordement sur conduite existante
Fourniture et pose de citerneau
Tampon fonte L0T
Déplacement de compteur existant
Raccordement sur canalisation Fonte Ø60 existante
- 1 Té 100/60
- 1 Vanne Ø60
- 1 Coude 1/8e Ø60
- 20ml PVC Ø63
Branchement AEP DN25
Raccordement dans citerneau existant
Fonte Ø60 existant
PVC Ø63 à poser
Ø150 existant
Fonte Ø60 existant
Rue des Cyprès
Branchement AEP DN25
Raccordement sur conduite existante
Fourniture et pose de citerneau
Déplacement de compteur existant
PVC Ø110 à poser
Fonte Ø60 existant
Ø200 existant
PVC Ø63 à poser
Fonte Ø60 existant
Rue de Ker Izella
Ø150 existant
Raccordement sur canalisation Fonte Ø60 existante
- 1 Té 100/60
- 1 Vanne Ø60
- 1 Coude 1/8e Ø60
- 20ml PVC Ø63
Branchement AEP DN25
Raccordement sur conduite existante
Fourniture et pose de citerneau
Tampon fonte L0T
Déplacement de compteur existant
GAZ existant
Cimetière
Lotissement Ker Izella
Fonte Ø60 existant
Ø200 existant
PVC Ø110 existant
Raccordement sur canalisation PVC Ø110 existante
- 1 Té 100/100
- 3 Vannes Ø100
- 1 Coude 1/8e Ø100
- 15ml PVC Ø110
PVC Ø110 à poser
Branchement AEP DN25
Raccordement dans citerneau existant

LEGENDE

▲ Accès
▨ Bâti à raccorder en eau potable (branchement)
■ Réfection en Bicouche
■ Réfection en empierrement

EAU POTABLE
Adduction d'Eau Potable existant
Adduction d'Eau Potable à créer
fosse à compteur d'eau potable
robinet de prise en charge Ø 25
purge (vanne Ø 40)
vanne
poteau incendie
coude fonte 1/8
té fonte
réduction fonte

EAUX USEES
Eaux Usées existant
Regard de visite Ø 1000

EAUX PLUVIALES
Eaux Pluviales existant
Regard de visite Ø 1000
Regard à grille


N
Direction Kermat
RD n° 712
Direction Centre-Bourg
Rue des Camélias
Avenue Ker Izella
Chemin piétonnier
Ø200 existant
Fonte Ø60 existant
GAZ existant
Ø150 existant
PVC Ø110 à poser
PVC Ø63 à poser
EP
Coude 1/8e Ø100
Branchement AEP DN25 en attente
PE en attente bouchonné
Branchement AEP DN25
Raccordement sur conduite existante
Fourniture et pose de citerneau
Tampon fonte L0T
Déplacement de compteur existant
Branchement AEP DN25
Raccordement dans citerneau existant
Pose d'une purge
- 1 Réduction 100>40
- 1 Vanne de purge Ø40
2 Bouches à clé à supprimer
4 Branchements AEP DN25
Raccordement sur conduites existantes
Fourniture et pose de chambre de tirage L2T avec tampon fonte
Déplacement des compteurs existants
Raccordement sur canalisation Fonte Ø60 existante
- 1 Té 100/60
- 1 Vanne Ø60
- 1 Coude 1/8e Ø60
- 15ml PVC Ø63

Département du FINISTERE

Commune de Saint -Thégonnec

Maître d'ouvrage

Syndicat Intercommunal des Eaux
de La Penzé
22, avenue de Ker Izella
29 410 SAINT THEGONNEC
Tél : 02 98 79 40 94

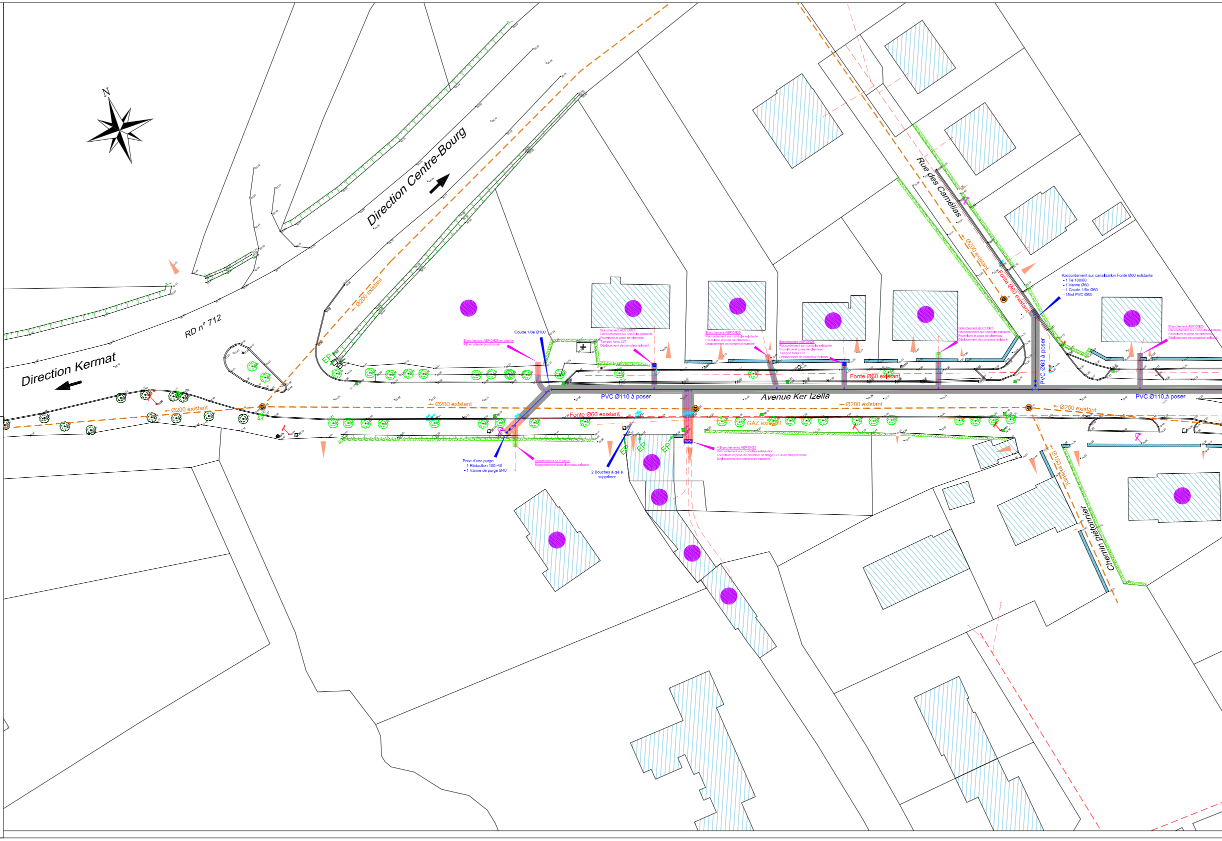Bureau d'études

ING Concept
Bureau d'études VRD - Génie Civil
Topographie
Urbanisme
Ingénierie
15, rue Joachim Du Bellay
29 400 LANDIVISIAU
Tél : 02 98 68 48 87
Mail : ing.concept@wanadoo.fr

OPERATION :

REHABILITATION DU RESEAU D'EAU POTABLE
AVENUE DE KER IZELLA

PLAN DES TRAVAUX
ECHELLE : 1/250e

Cachet - Signature

Date : 19.02.2016	
Modifications	Remarques :
N° de dossier : a 0704_16	