


DP 29069150124

Revisé le
13 OCT. 2015
Mairie de Guilers

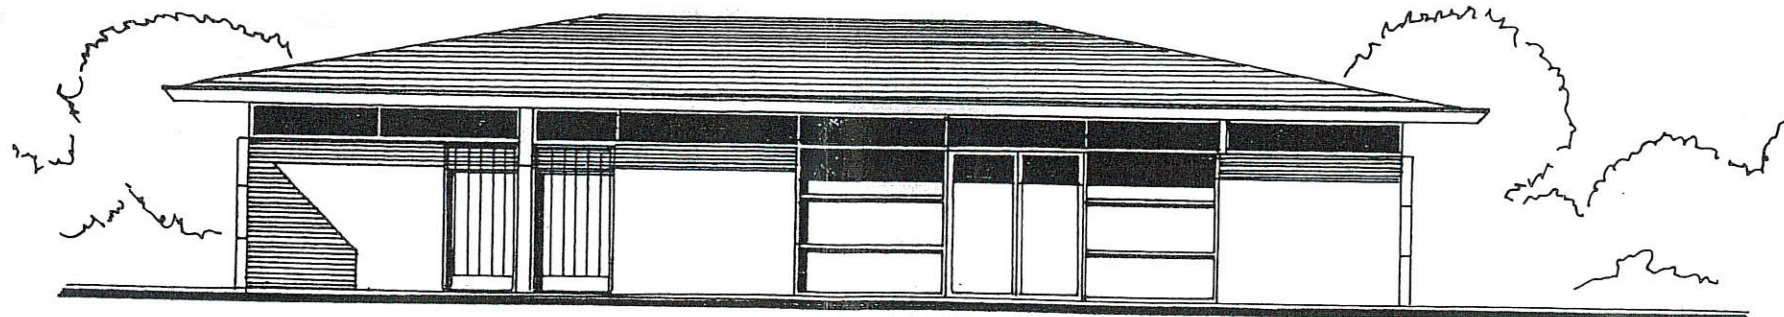

FACADE SUD EST

EXISTANT