


Club house Pétanque
Façades - Coupe
Ech. 2 cm 1 p.m.

DP 29069150124

Déposé le :
3 OCT. 2015
Mairie de Guilers

Bandage blanc en
panneaux 105/20

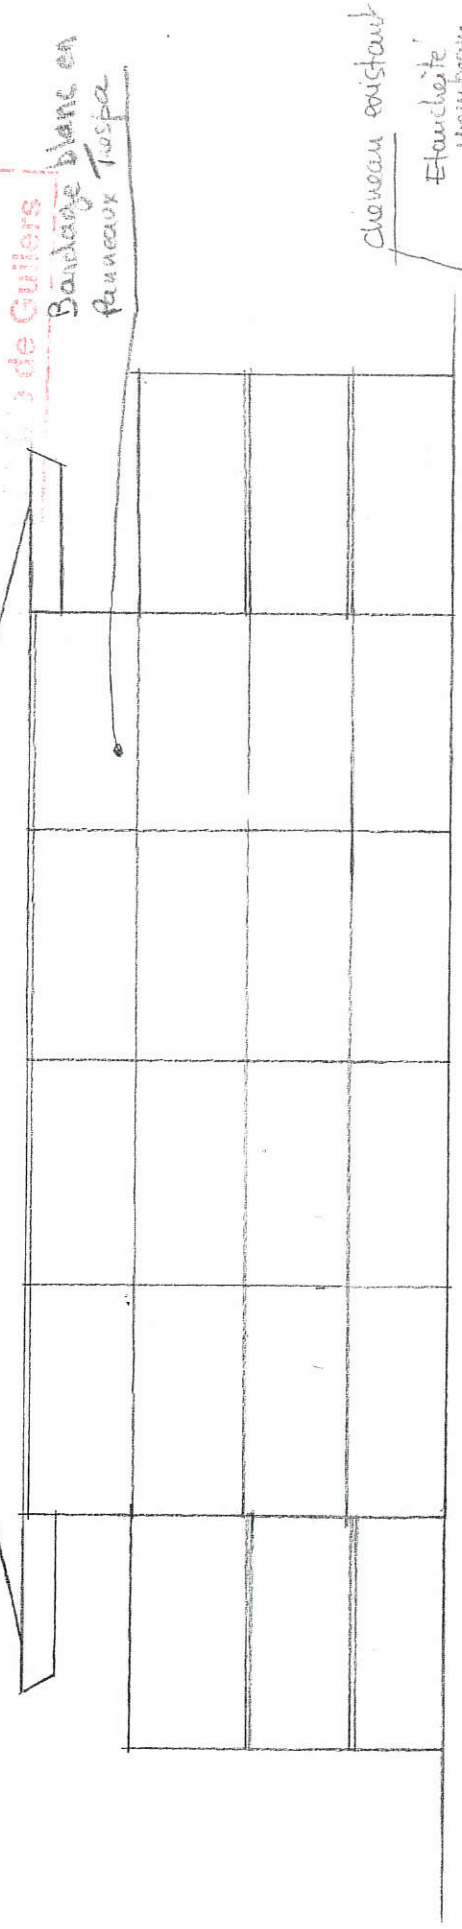


Pignon


extension

Château existant

Etaucheite
verre brisé

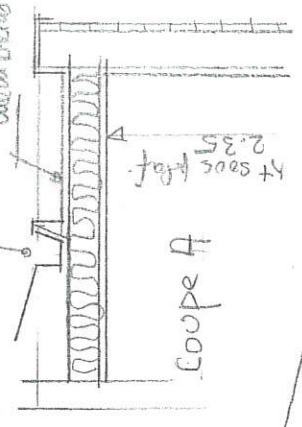

Coupe A

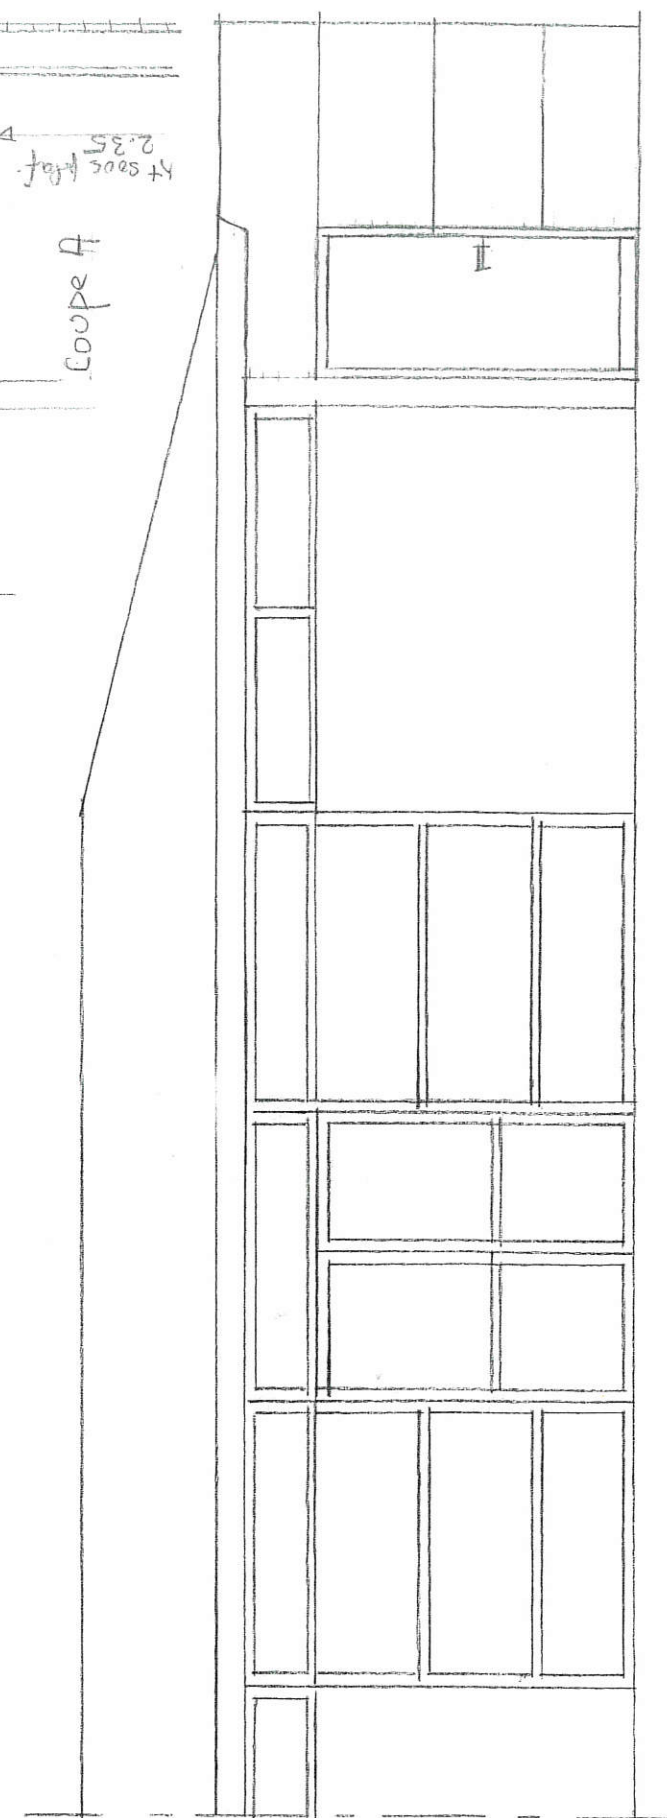


Façade principale

extension

Déposé le
13 OCT. 2015
Mairie de Guilers

club house

DP 29069150124

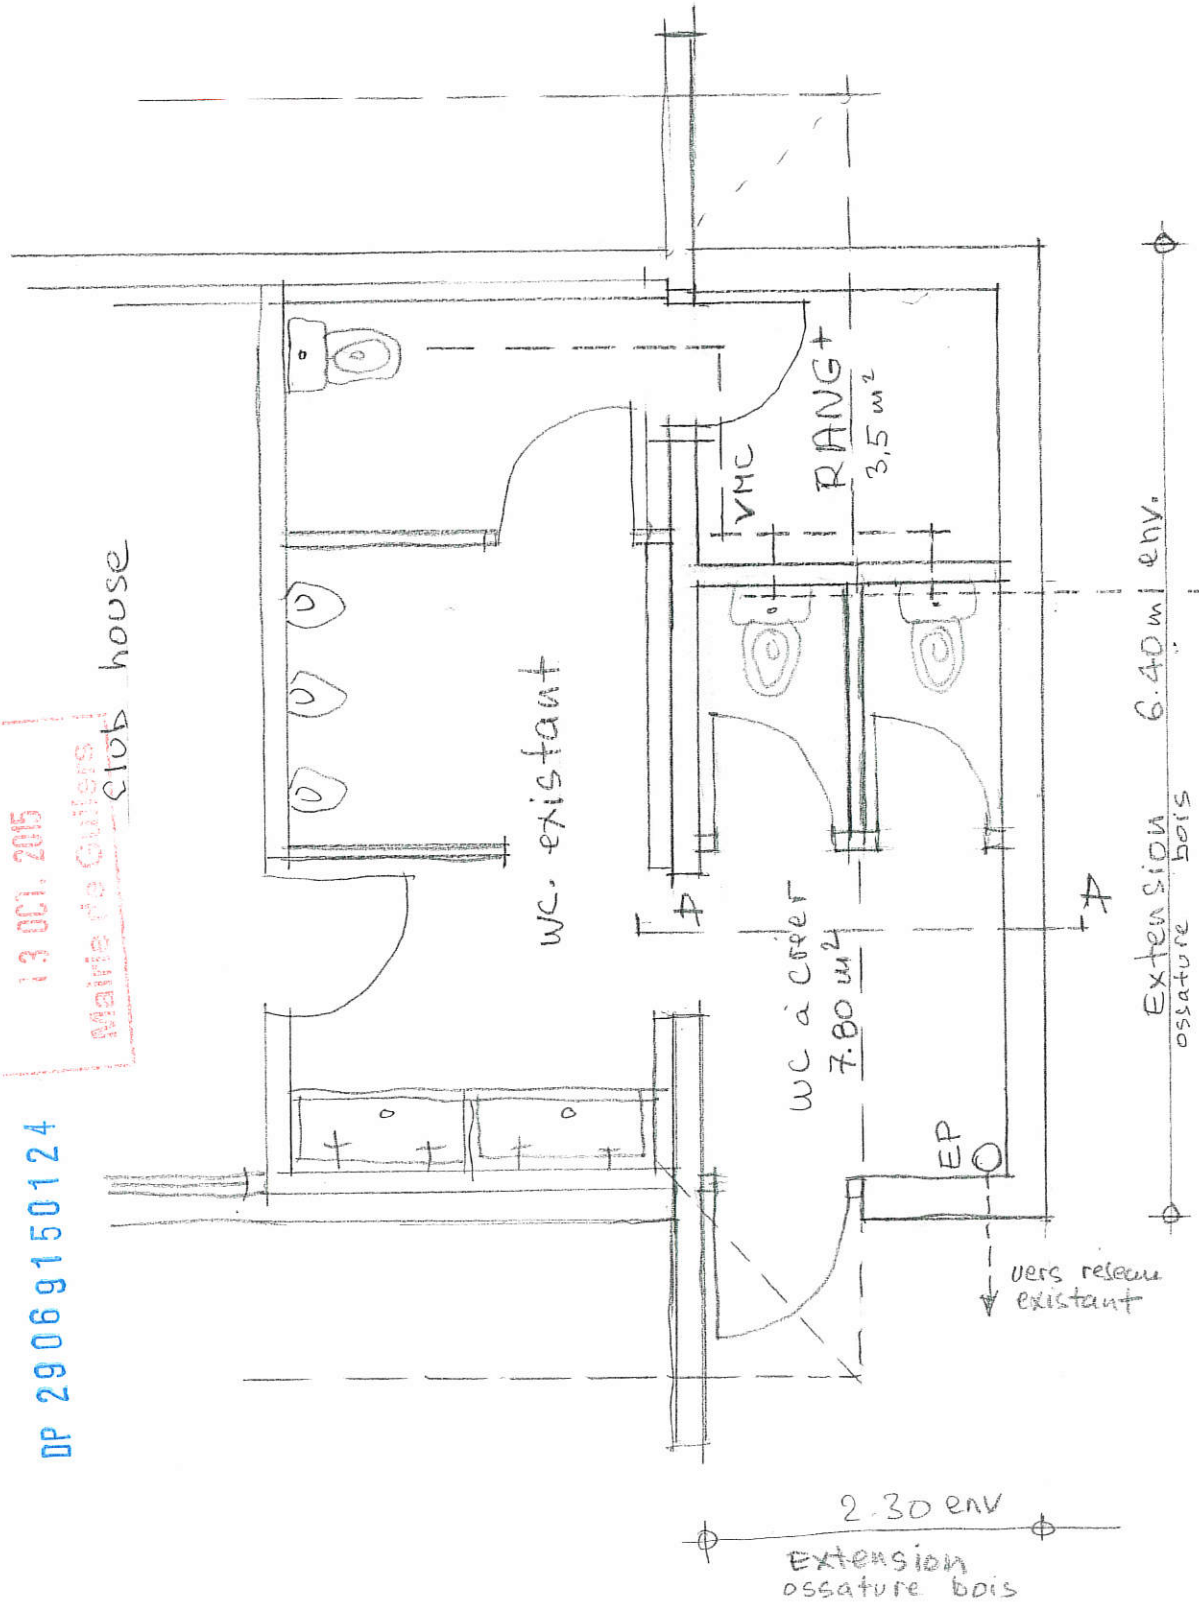

--- EO sur Réseau existant

club house Pétanque
Construction de 2 WC
Ech: 2cm pm.

Bâtiment existant

(A)

13 OCT. 2015
13 OCT. 2015
13 OCT. 2015

DP 29069150124




Déposé le :

13 OCT. 2015

Mairie de Guilers

DP 29069150124

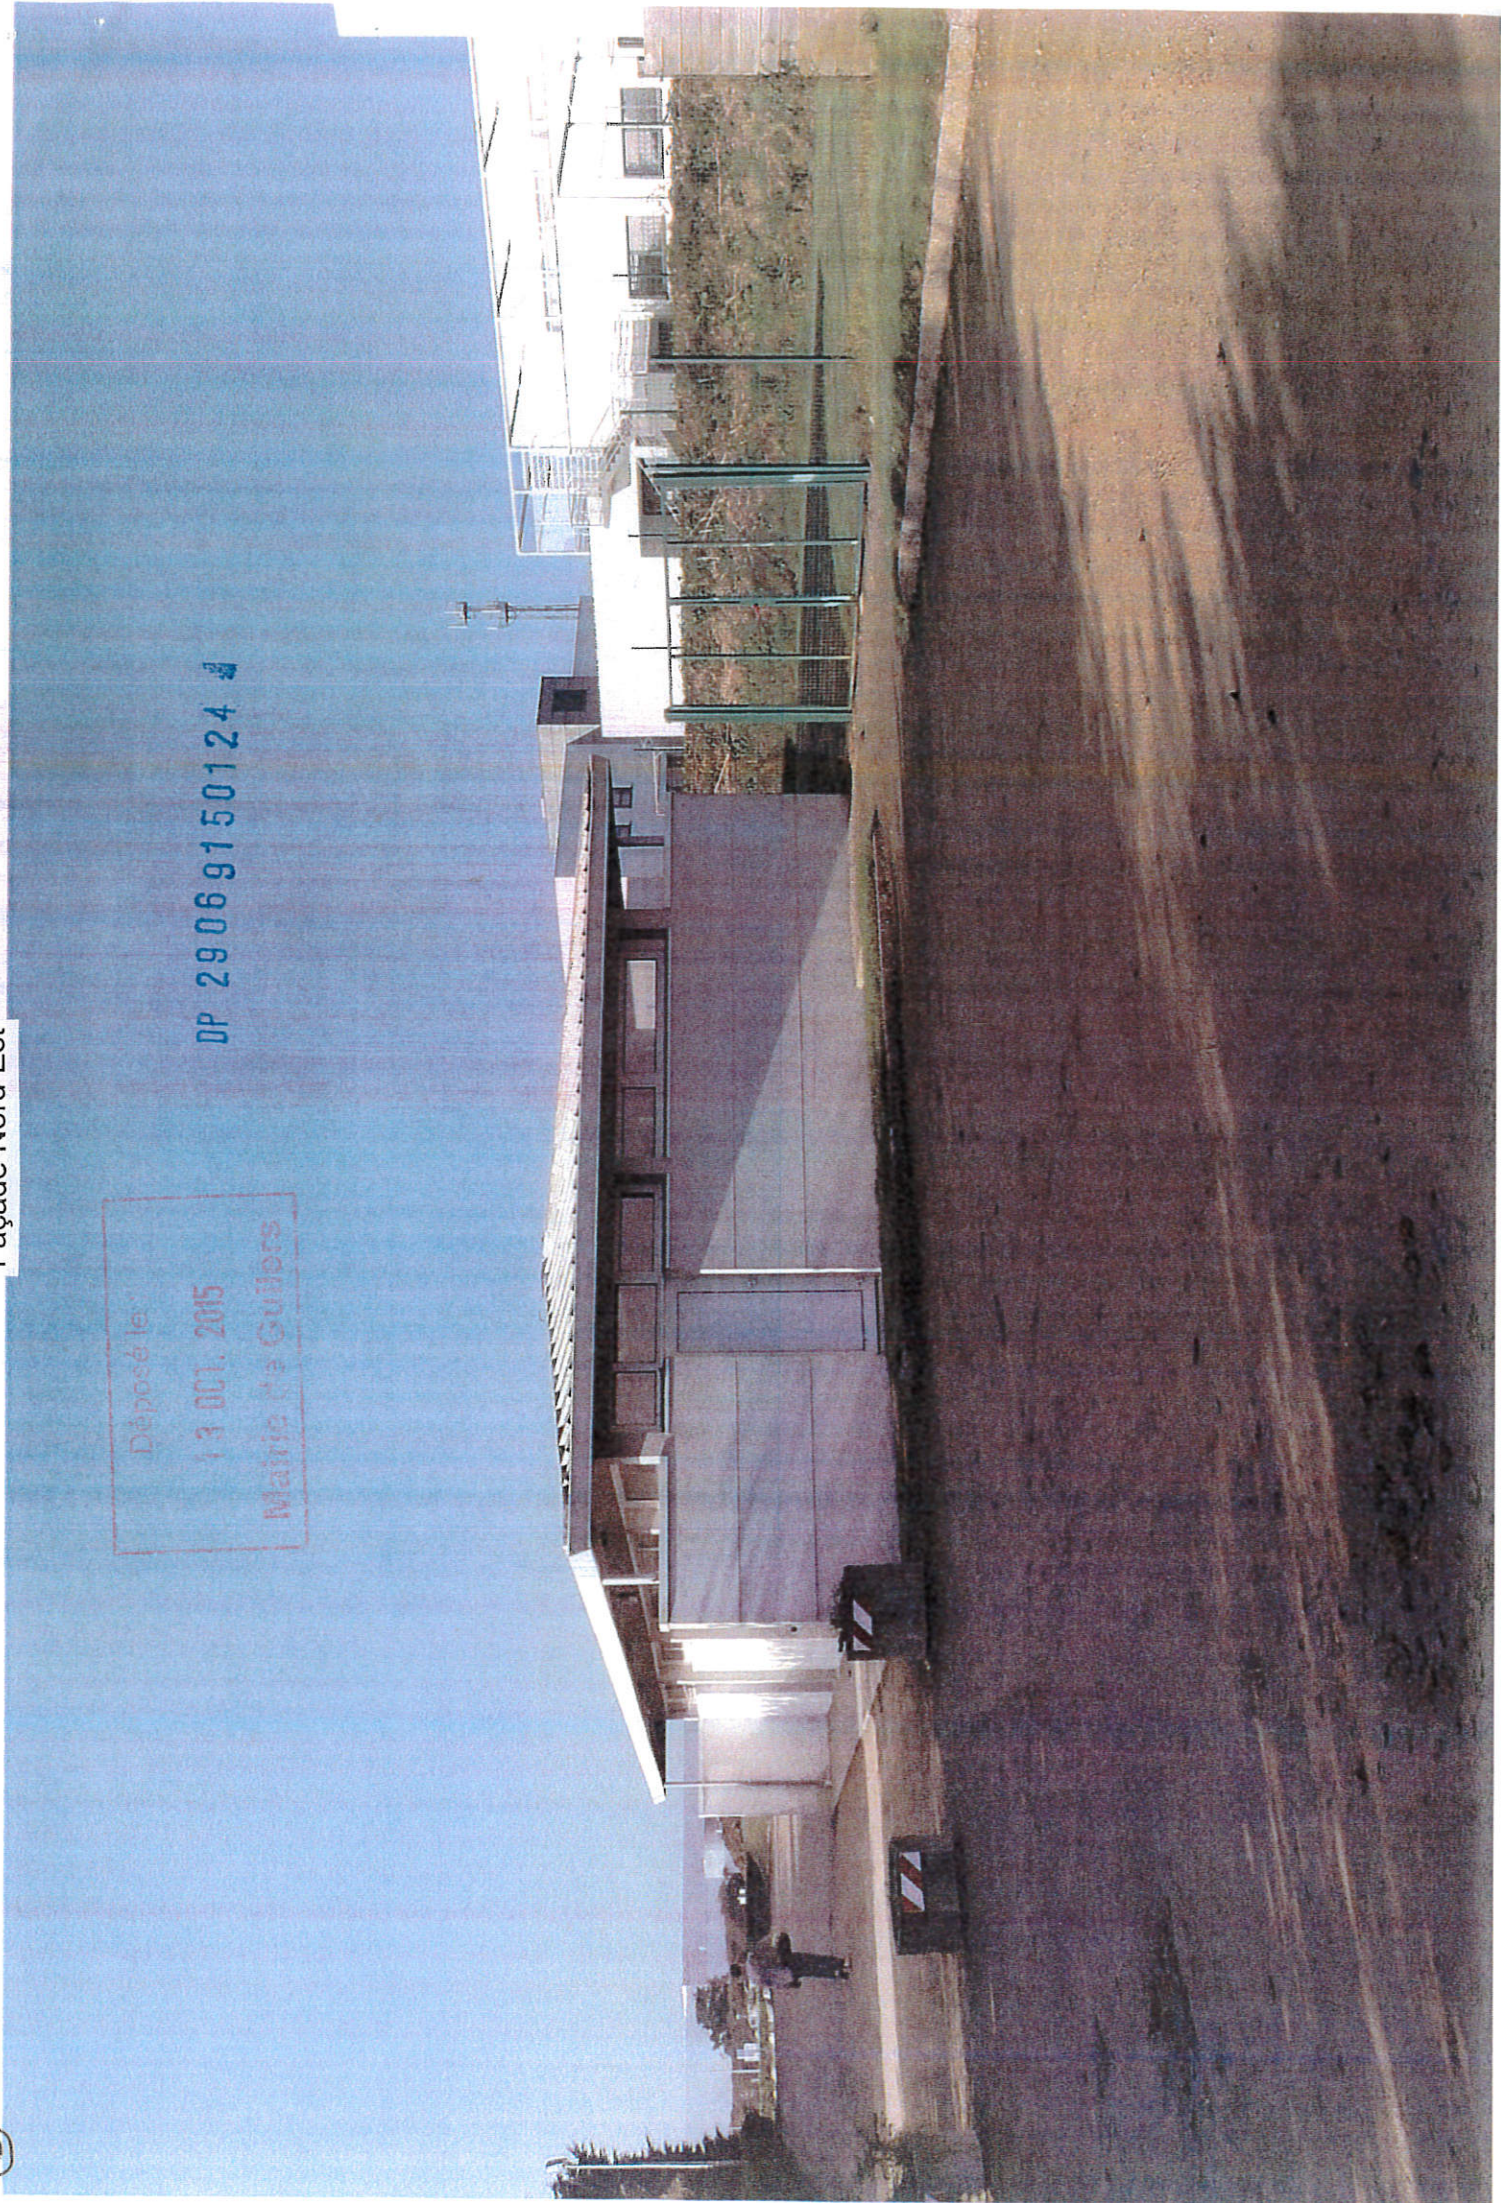

DP 29069150124

13 OCT. 2015
13 OCT. 2015
13 OCT. 2015

