

COMMUNE DE BENODET

Maître d'Ouvrage :
COMMUNE DE BENODET
Place du Général de Gaulle
29950 BENODET

CONSTRUCTION D'UN AUVENT ET **AMENAGEMENT D'UN LOCAL**

Terre plein du Port de Plaisance


29950 BENODET

D.C.E

Le 24 mars 2016

Hubert LE QUEAU - ARCHITECTE E.N.S.A.I.S


2, Bellevue - 29170 PLEUVEN
tél. 02-98-54-70-90 - fax 02-98-51-70-41
h.lequeau-architecte@wanadoo.fr

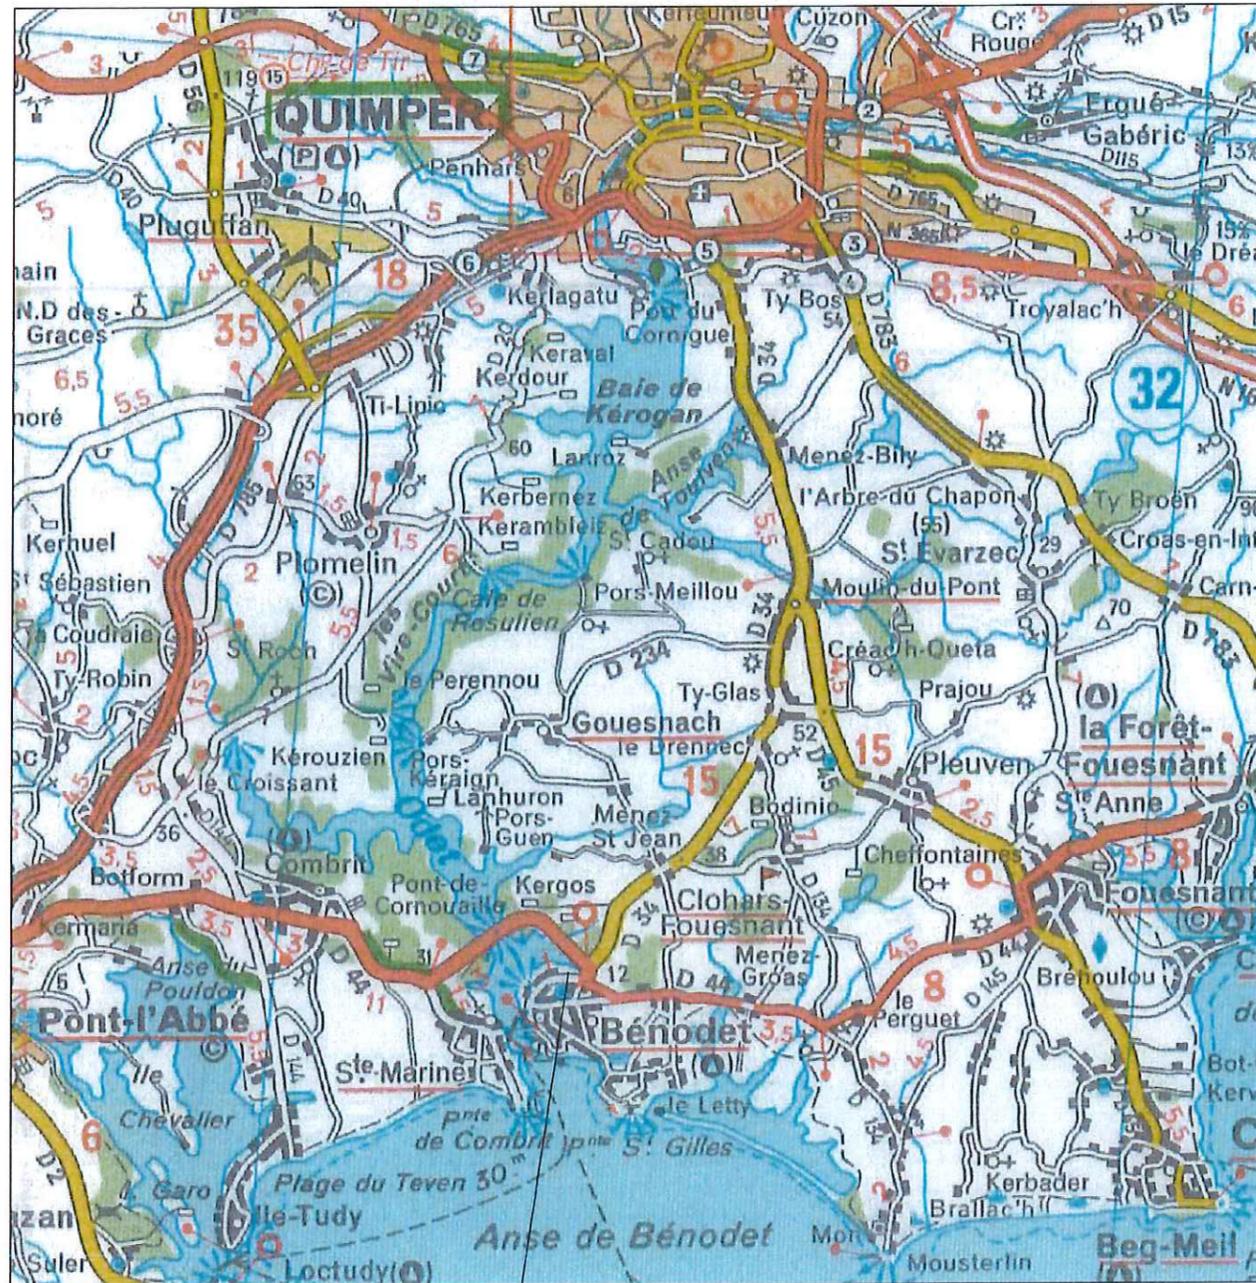

PROJET :

CREATION D'UN AUVENT
et AMEMAGEMENT D'UN LOCAL

Services Techniques du Port de Plaisance
29950 BENODET

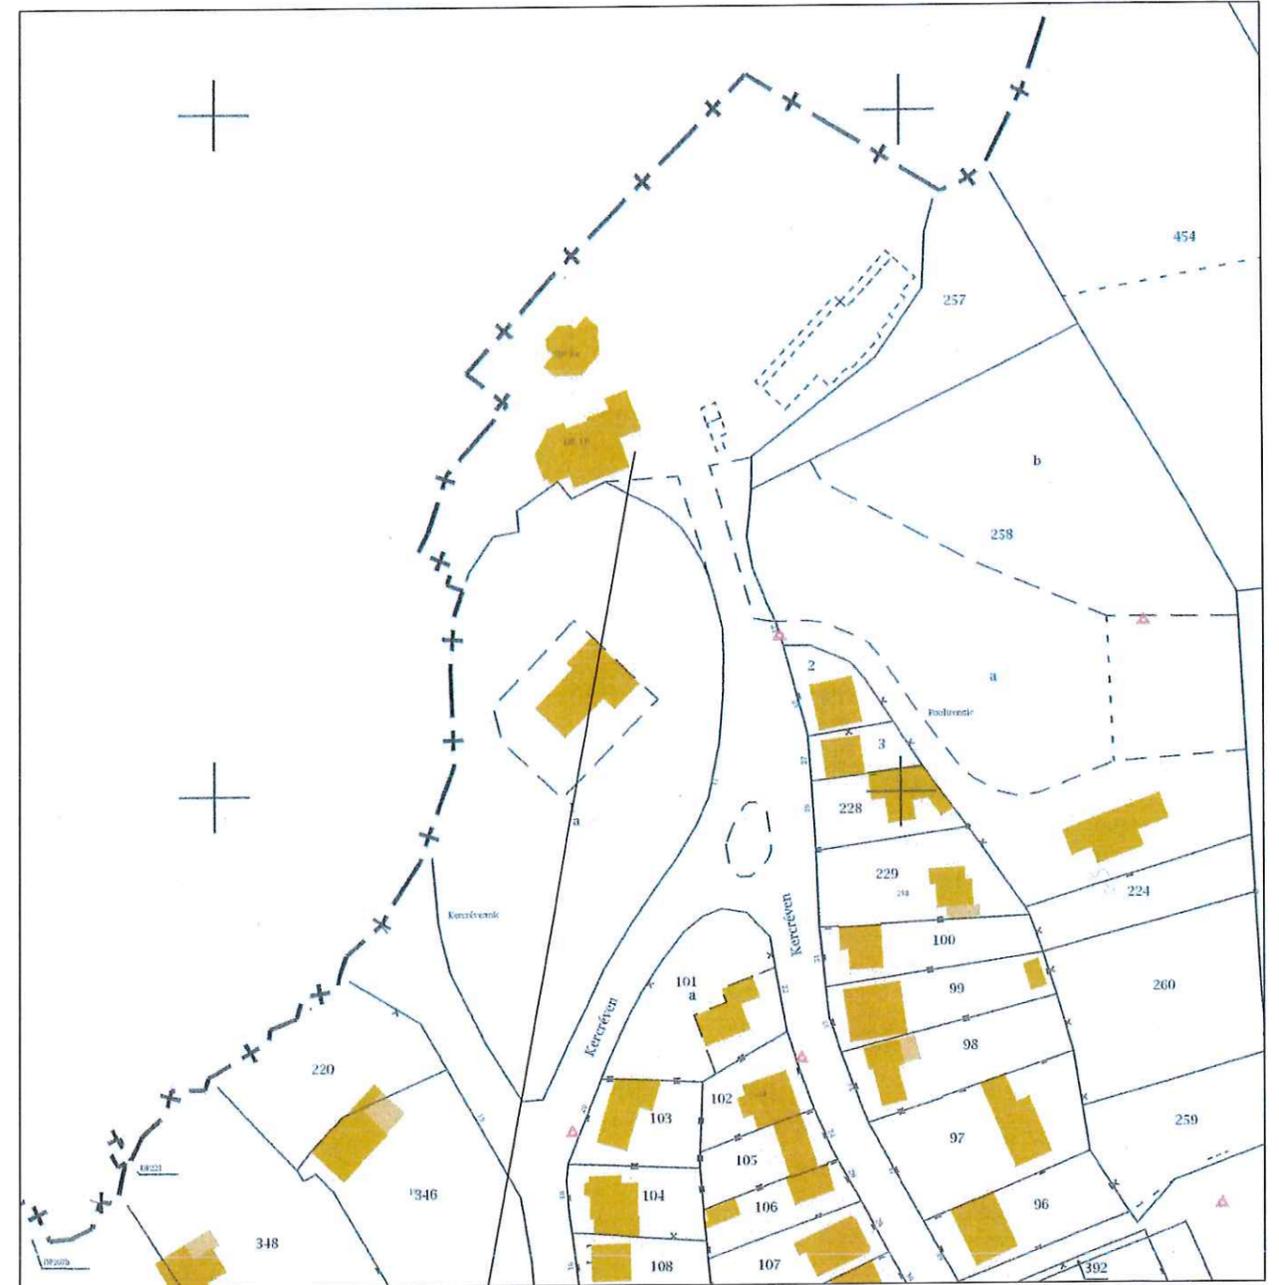




Reference cadastrale

Section AA
Domaine Public

Hubert LE QUEAU ARCHITECTE ENSAIS	CREATION D'UN AUVENT et AMEMAGEMENT D'UN LOCAL	PLAN DE SITUATION	Date: 24/03/16
	Port de Plaisance 29950 BENODET	DCE 01	





2 Rue de Bellevue 29170 PLEUVEN - TEL : 02.98.54.70.00 / FAX: 02.98.51.70.41

Ce plan est notre propriété, il ne peut être reproduit ou communiqué à des tiers sans notre autorisation (art.40 loi du 11 mars 1957)

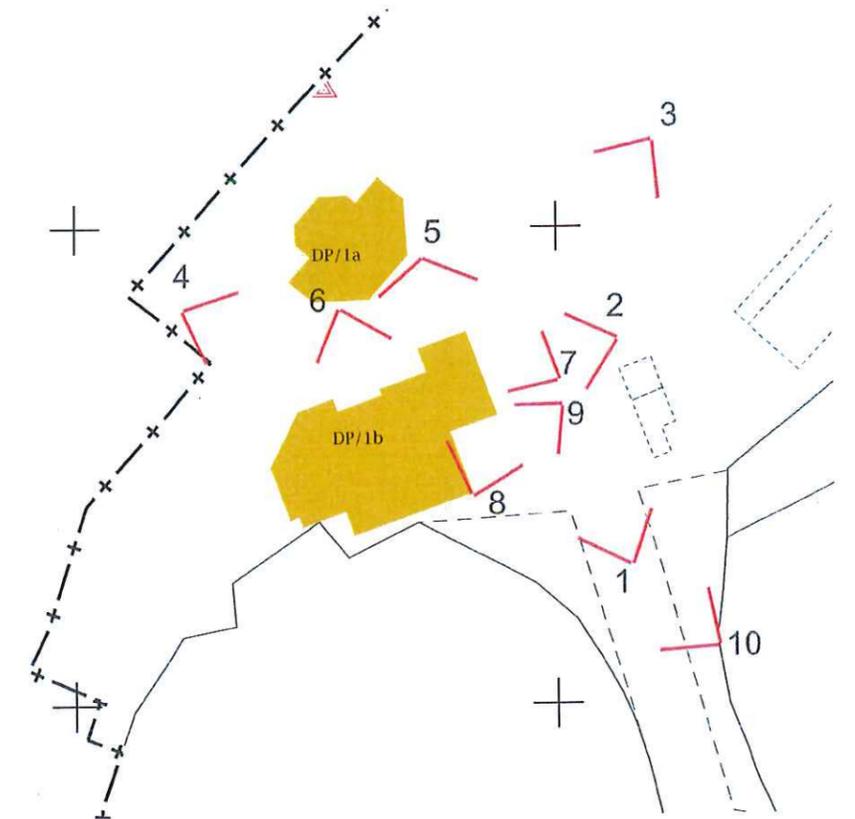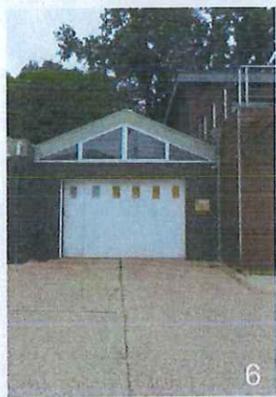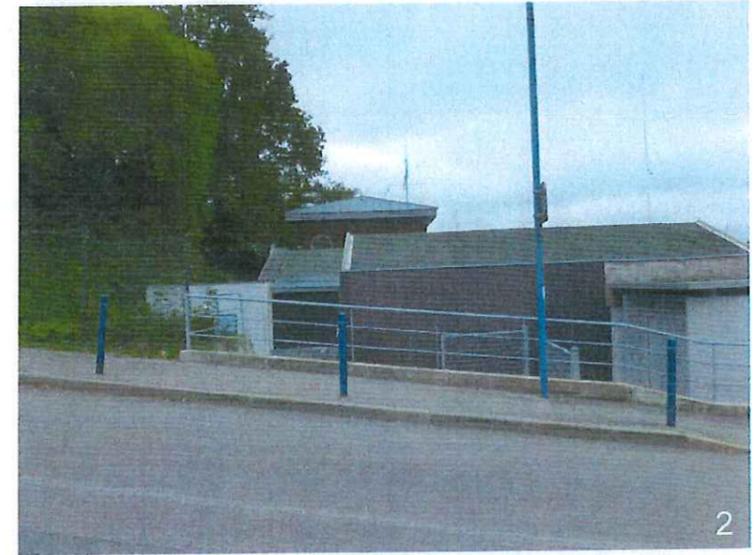

PARTIE AUVENT		
Hubert LE QUEAU ARCHITECTE ENSAIS	CREATION D'UN AUVENT et AMEMAGEMENT D'UN LOCAL Port de Plaisance 29950 BENODET	REPERAGE PHOTOGRAPHIQUE
	2 Rue de Bellevue 29170 PLEUVEN - TEL : 02.98.54.70.00 / FAX : 02.98.51.70.41	
		Date: 24/03/16 DCE 02


Ce plan est notre propriété, il ne peut être reproduit ou communiqué à des tiers sans notre autorisation (art.40 loi du 11 mars 1957)

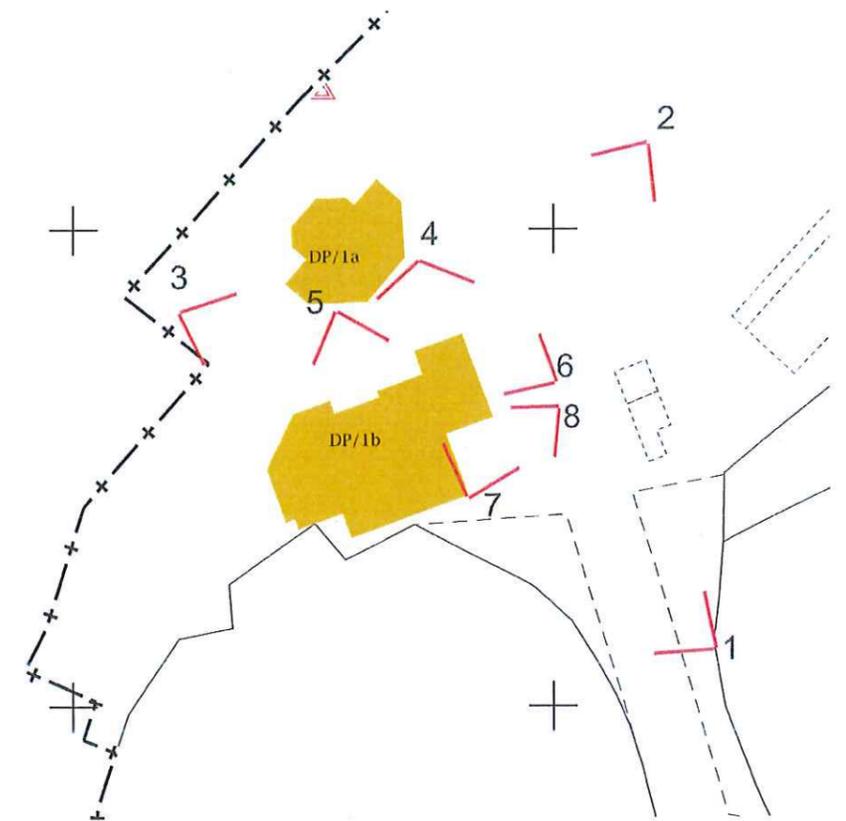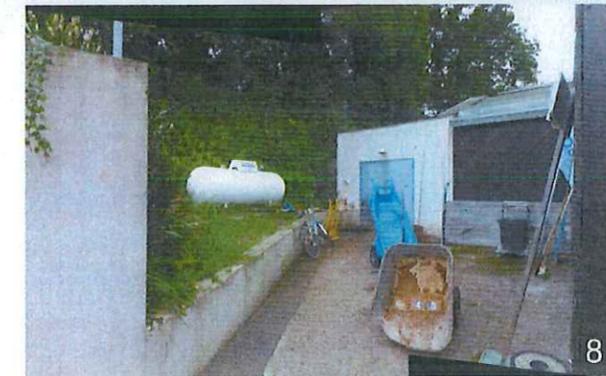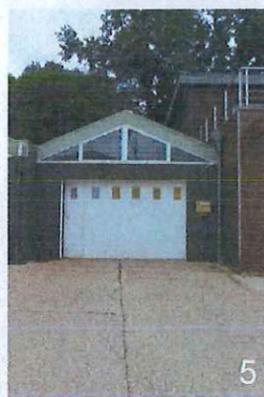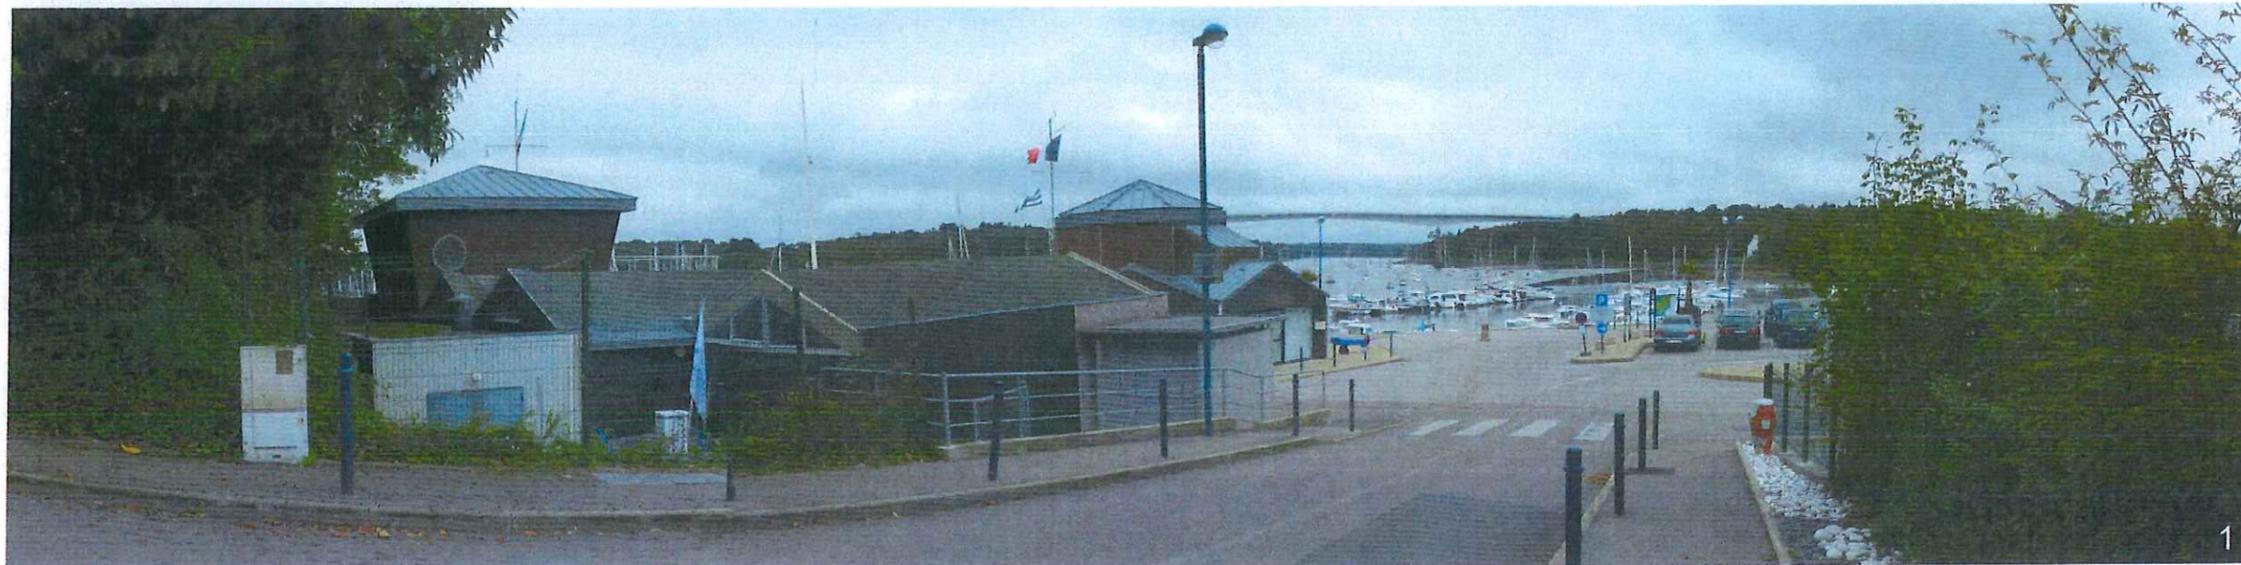

PARTIE AMENAGEMENT D'UN LOCAL		
Hubert LE QUEAU ARCHITECTE ENSAIS	CREATION D'UN AUVENT et AMENAGEMENT D'UN LOCAL	REPERAGE PHOTOGRAPHIQUE
	Port de Plaisance 20050 BENOET	
2 Rue de Bellevue 29170 FLEUVEN - TEL. : 02.98.54.70.90 / FAX: 02.98.51.70.41		Date: 24/03/16
Ce plan est notre propriété, il ne peut être reproduit ou communiqué à des tiers sans notre autorisation (art40 loi du 11 mars 1957)		DCE 03a




10

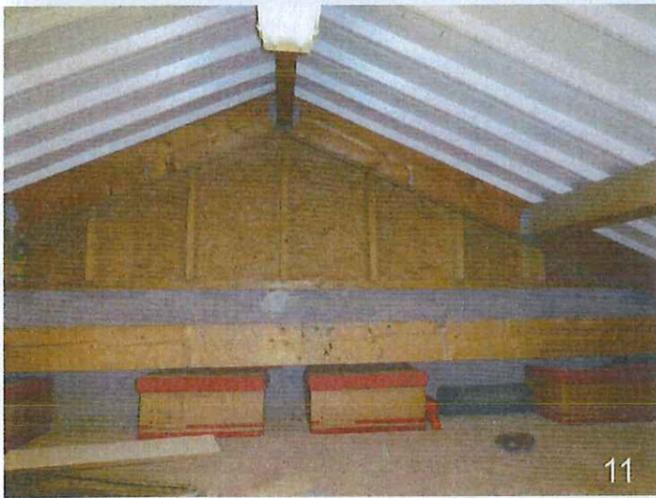


11



12

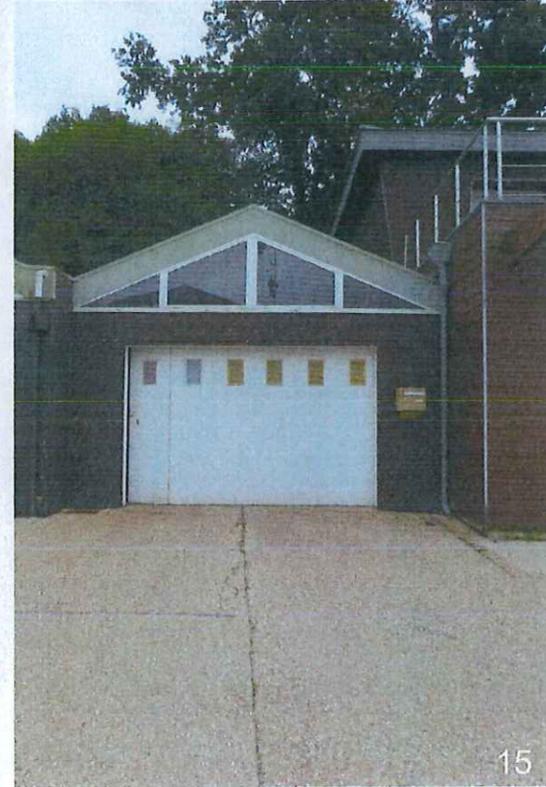

15

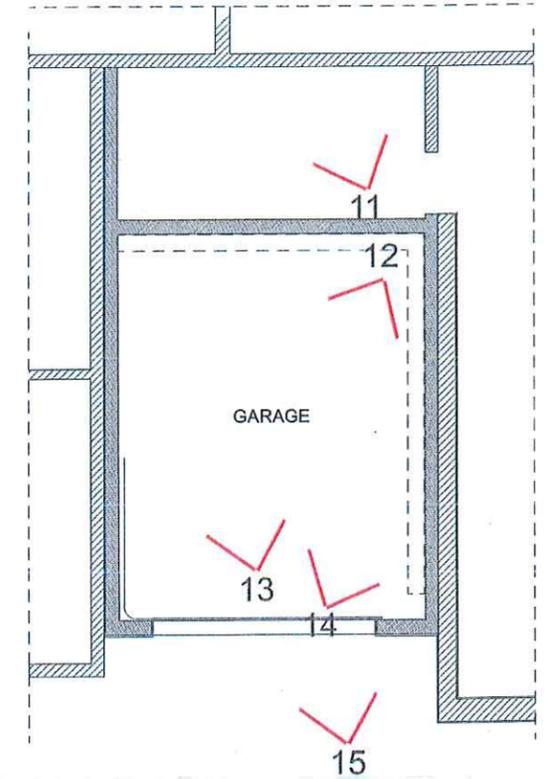


13



14

PARTIE AMENAGEMENT D'UN LOCAL		
Hubert LE QUEAU ARCHITECTE ENSAIS	CREATION D'UN AUVENT et AMENAGEMENT D'UN LOCAL	REPERAGE PHOTOGRAPHIQUE
	Port de Plaisance 29950 BENODET	DCE 03b
2 Rue de Bellevus 29170 PLEUVEN - TEL. : 02.98.54.70.90 / FAX: 02.98.51.70.41		Date: 24/03/16

Ce plan est notre propriété, il ne peut être reproduit ou communiqué à des tiers sans notre autorisation (art.40 loi du 11 mars 1957)

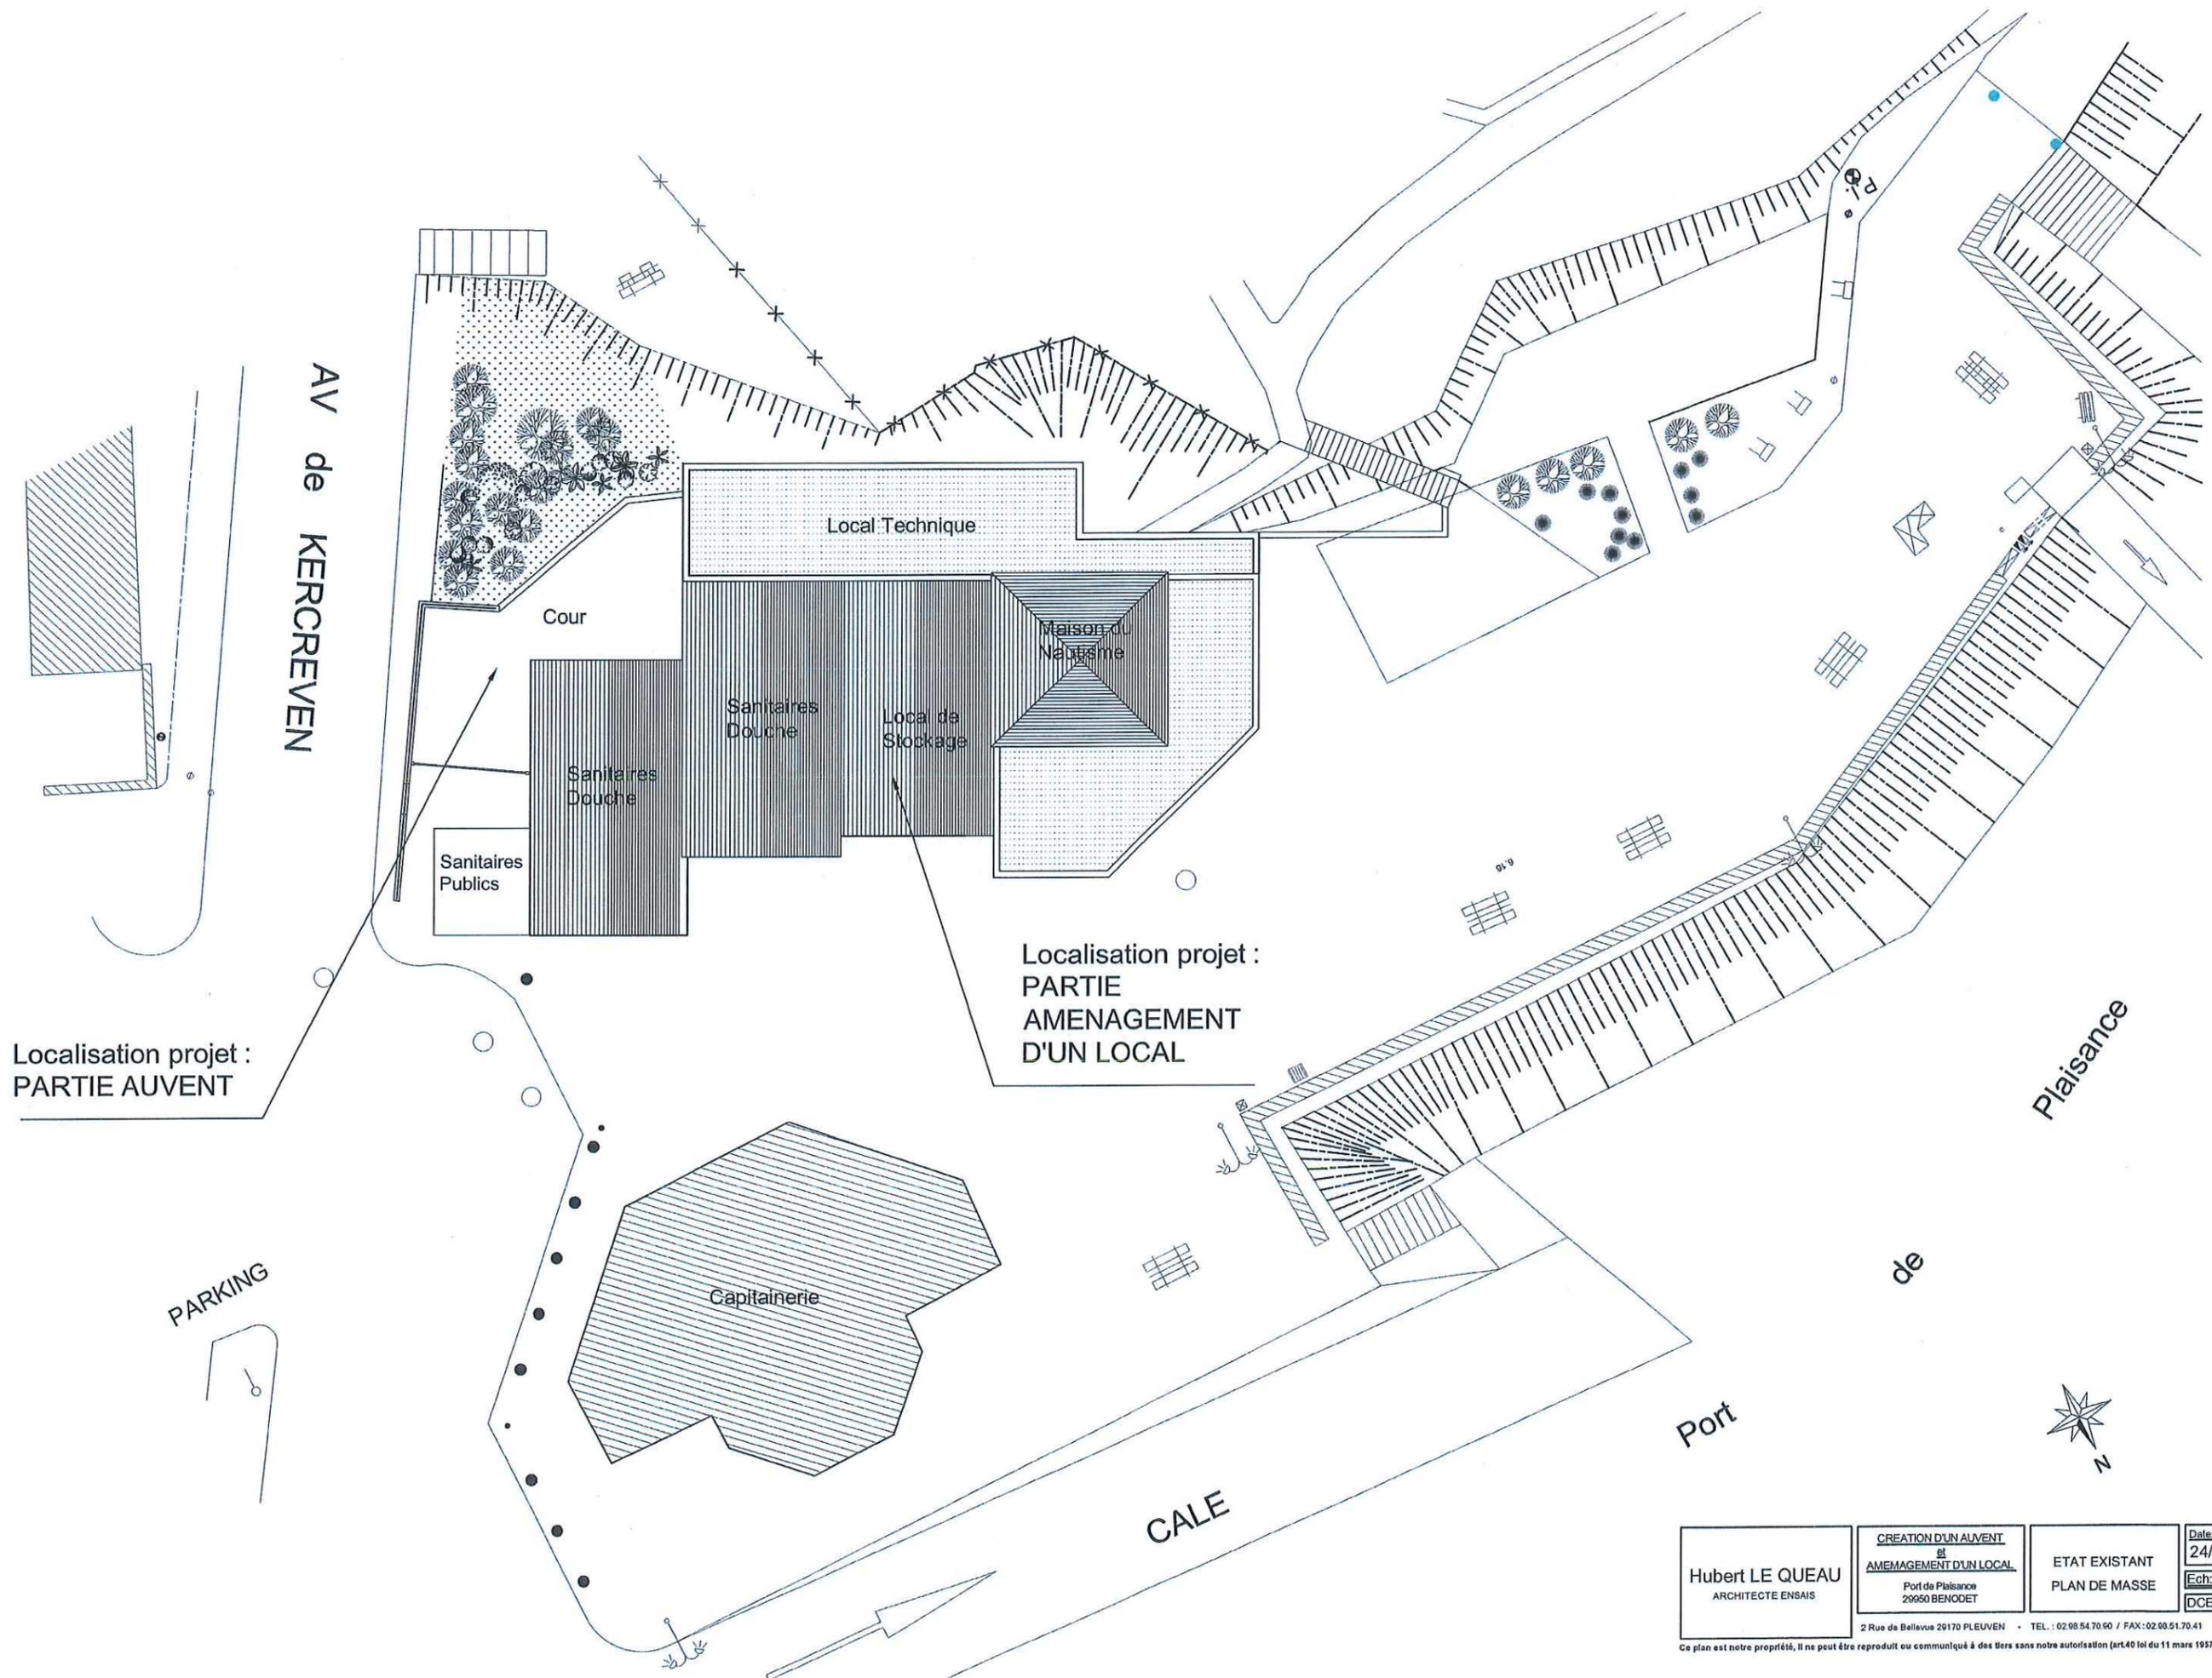

Localisation projet :
PARTIE AUVENT


Localisation projet :
PARTIE
AMENAGEMENT
D'UN LOCAL

Hubert LE QUEAU ARCHITECTE ENSAIS	CREATION D'UN AUVENT et AMENAGEMENT D'UN LOCAL	ETAT EXISTANT	Date: 24/03/16
	Port de Plaisance 29650 BENODET	PLAN DE MASSE	Ech: 1/200
2 Rue de Bellevue 29170 PLEUVEN - TEL : 02.98.54.70.60 / FAX: 02.98.51.70.41		DCE	04


Ce plan est notre propriété, il ne peut être reproduit ou communiqué à des tiers sans notre autorisation (art.40 loi du 11 mars 1957)

Coupe
Paysagère

Coupe
Paysagère

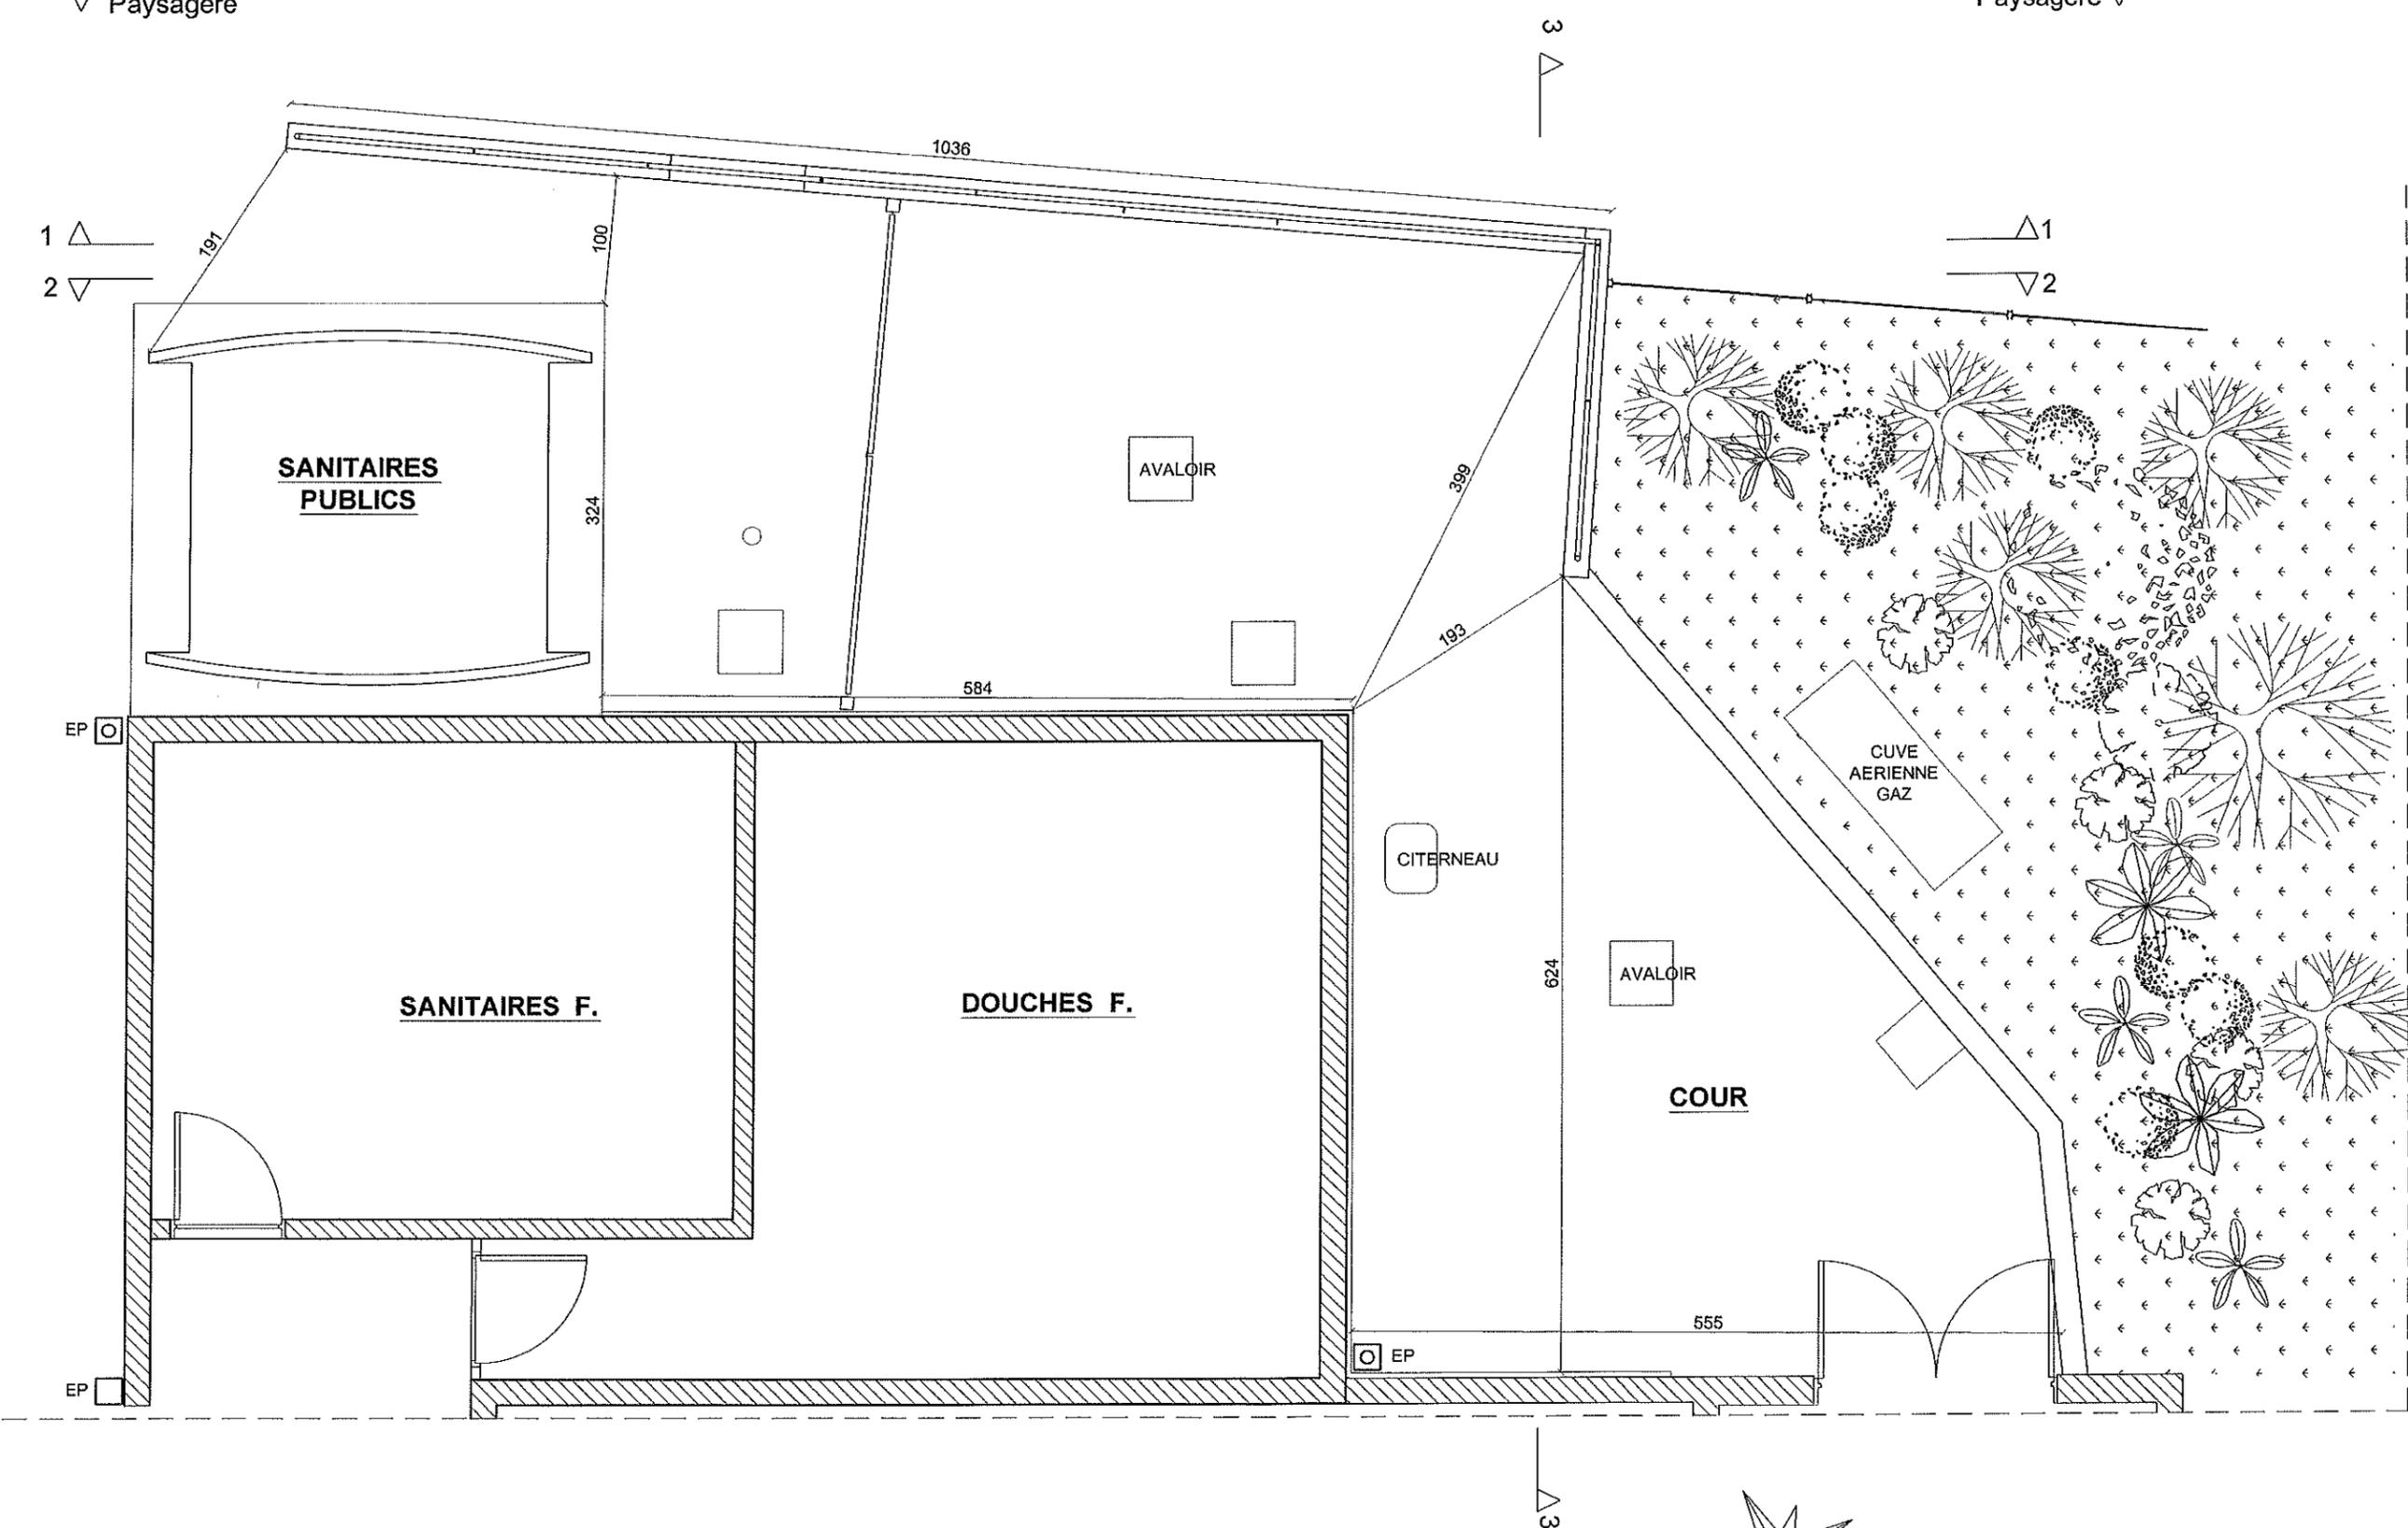


PARTIE AUVENT

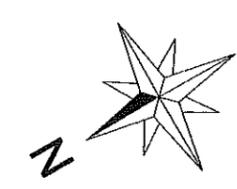

Hubert LE QUEAU ARCHITECTE ENSAIS	CREATION D'UN AUVENT et AMENAGEMENT D'UN LOCAL Port de Plaisance 20950 BENODET	ETAT EXISTANT PLAN RDC COUR	Date: 24/03/16
	2 Rue de Bellevue 28170 PLEUVEN - TEL. : 02.08.54.70.90 / FAX: 02.08.51.70.41		Ech: 1/50 DCE 05

Ce plan est notre propriété, il ne peut être reproduit ou communiqué à des tiers sans notre autorisation (art.40 loi du 11 mars 1957)

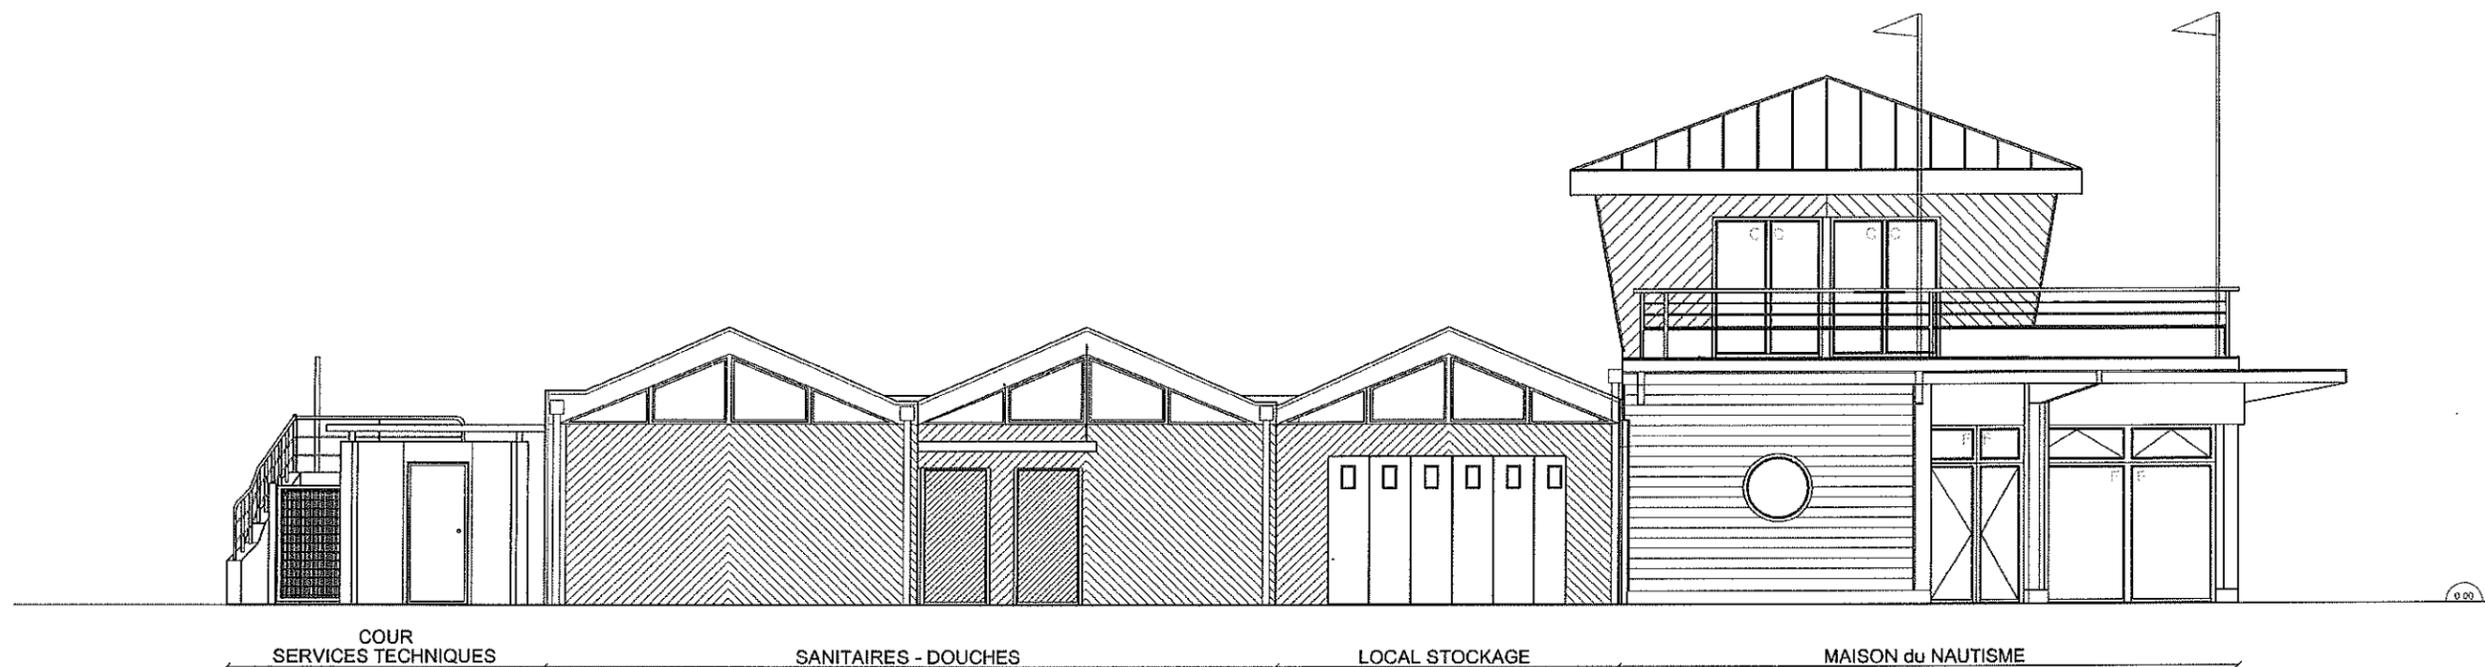


FACADE NORD


PARTIE AUVENT

Hubert LE QUEAU ARCHITECTE ENSAIS	CREATION D'UN AUVENT et AMENAGEMENT D'UN LOCAL	ETAT EXISTANT FACADE NORD	Date: 24/03/16
	Port de Plaisance 29930 BENODET		Ech: 1/100 DCE 06

2 Rue de Bellevue 29170 PLEUVEN - TEL. : 02.98.64.70.90 / FAX: 02.98.61.70.41
 Ce plan est notre propriété, il ne peut être reproduit ou communiqué à des tiers sans notre autorisation (art.40 loi du 11 mars 1957)

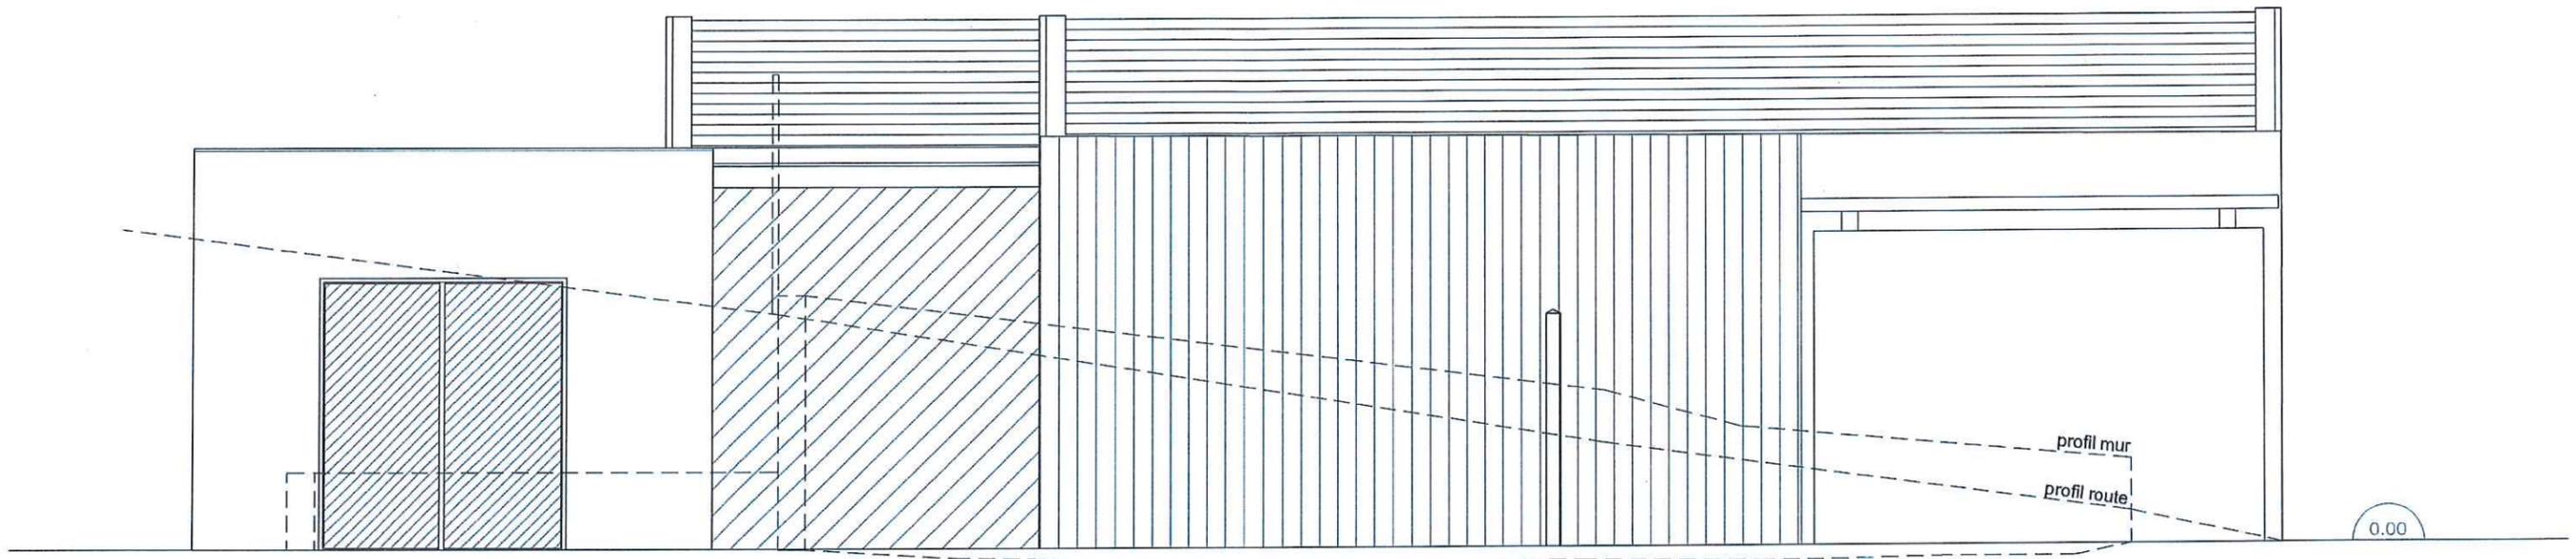

COUPE 1

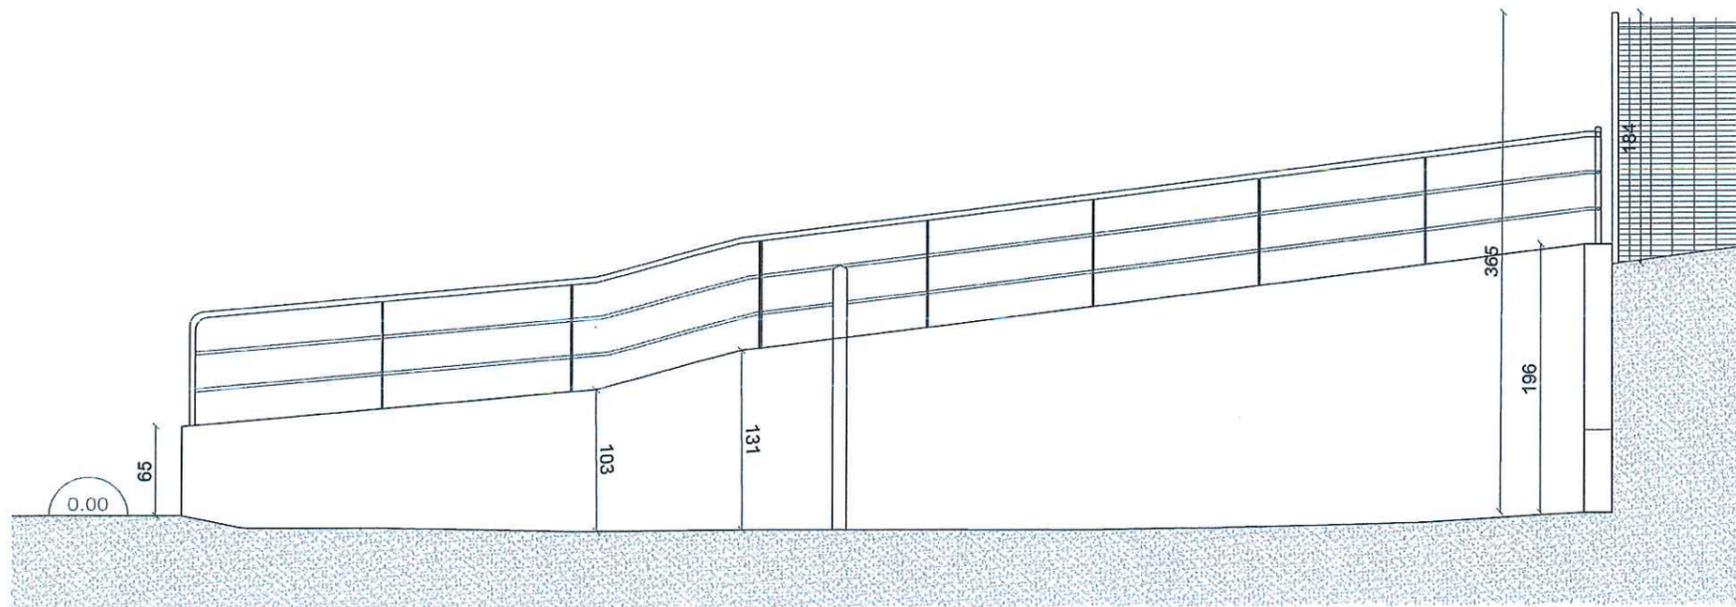


COUPE 2

PARTIE AUVENT


Hubert LE QUEAU ARCHITECTE ENSAIS	CREATION D'UN AUVENT et AMENAGEMENT D'UN LOCAL Port de Plaisance 29950 BENODET	ETAT EXISTANT COUPES 1 et 2	Date: 24/03/16
			Ech: 1/50
			DCE 07

2 Rue de Bellevue 29170 PLEUVEN - TEL.: 02 98 54 70 50 / FAX: 02 98 51 70 41

Ce plan est notre propriété, il ne peut être reproduit ou communiqué à des tiers sans notre autorisation (art.40 loi du 11 mars 1957)

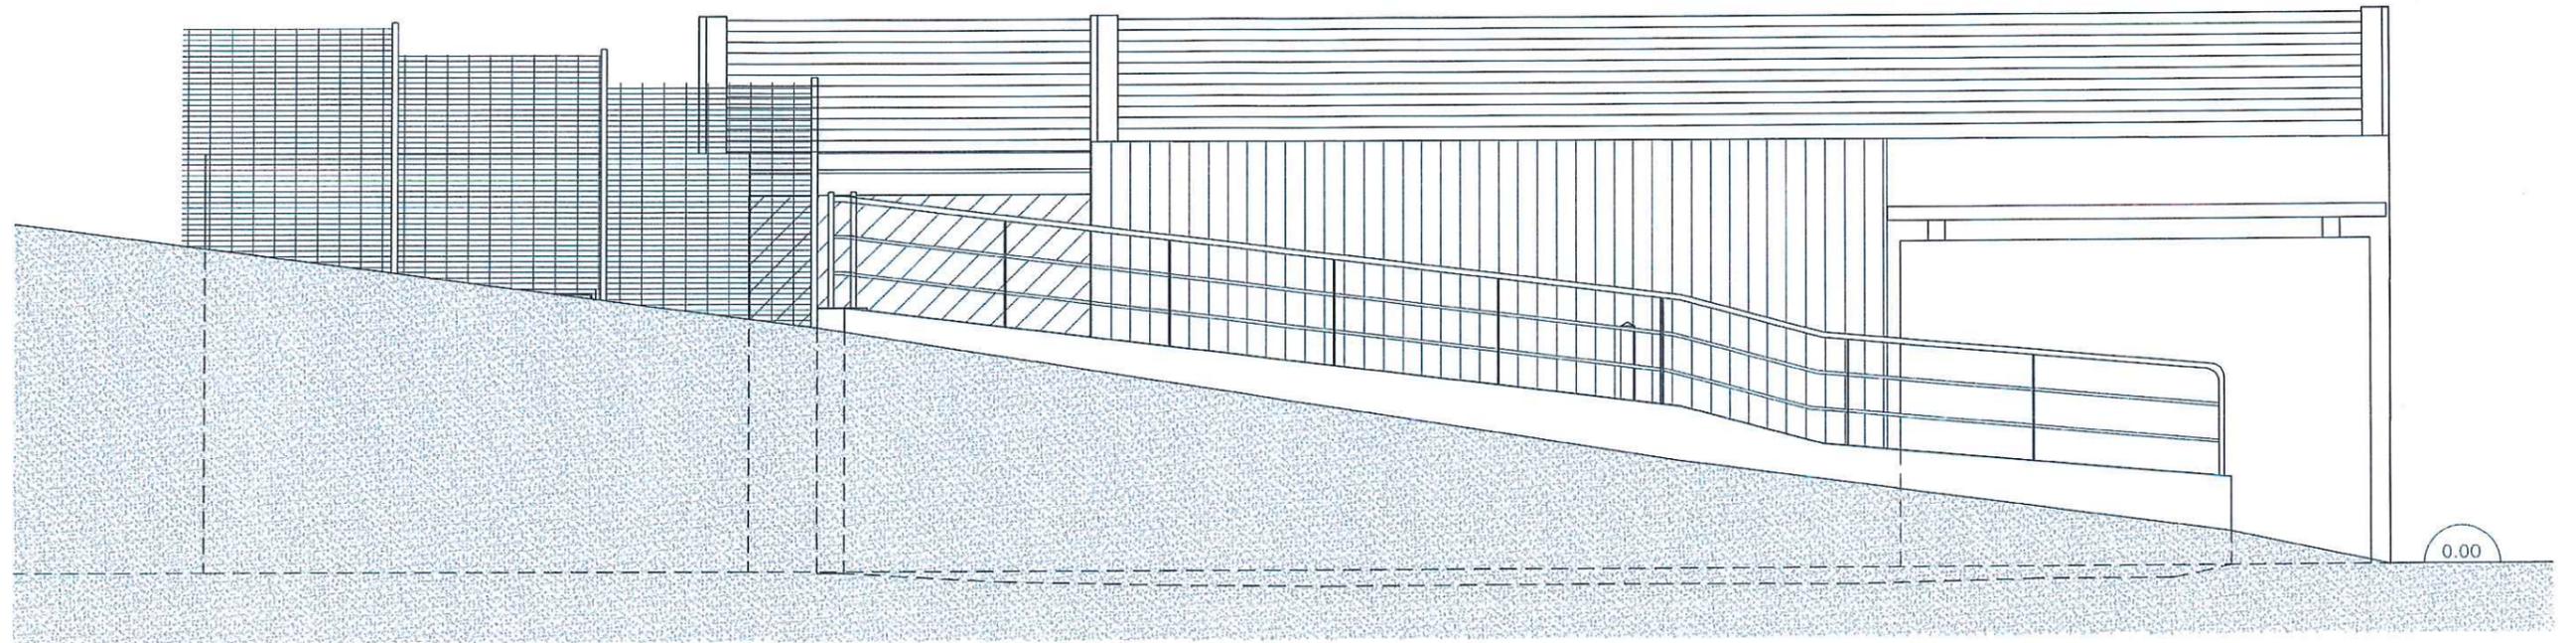

COUPE PAYSAGERE

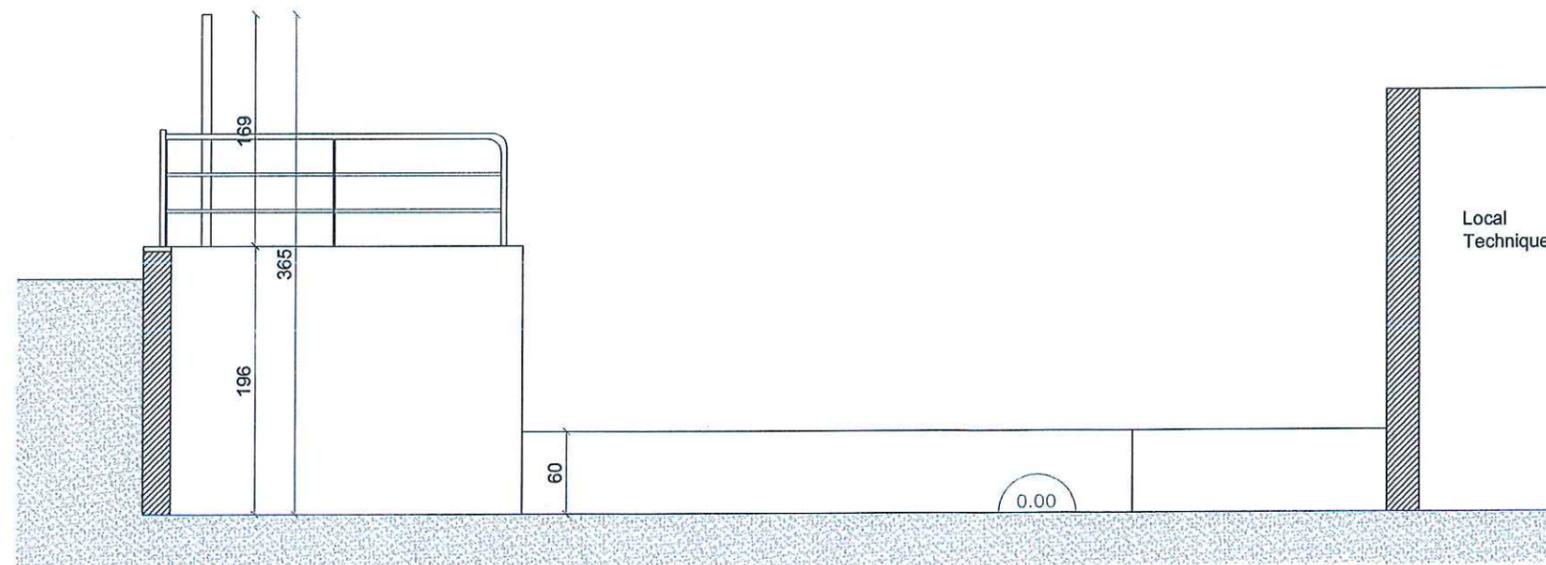


COUPE 3

PARTIE AUVENT

Hubert LE QUEAU ARCHITECTE ENSAIS	CREATION D'UN AUVENT et AMELAGEMENT D'UN LOCAL	ETAT EXISTANT COUPE 3	Date: 24/03/16
	Port de Plaisance 29650 BENODET	COUPE PAYSAGERE	Ech: 1/50
			DCE 08

2 Rue de Bellevue 29170 PLEUVEN - TEL. : 02.98.54.70.90 / FAX: 02.98.51.70.41

Ce plan est notre propriété, il ne peut être reproduit ou communiqué à des tiers sans notre autorisation (art.40 loi du 11 mars 1957)

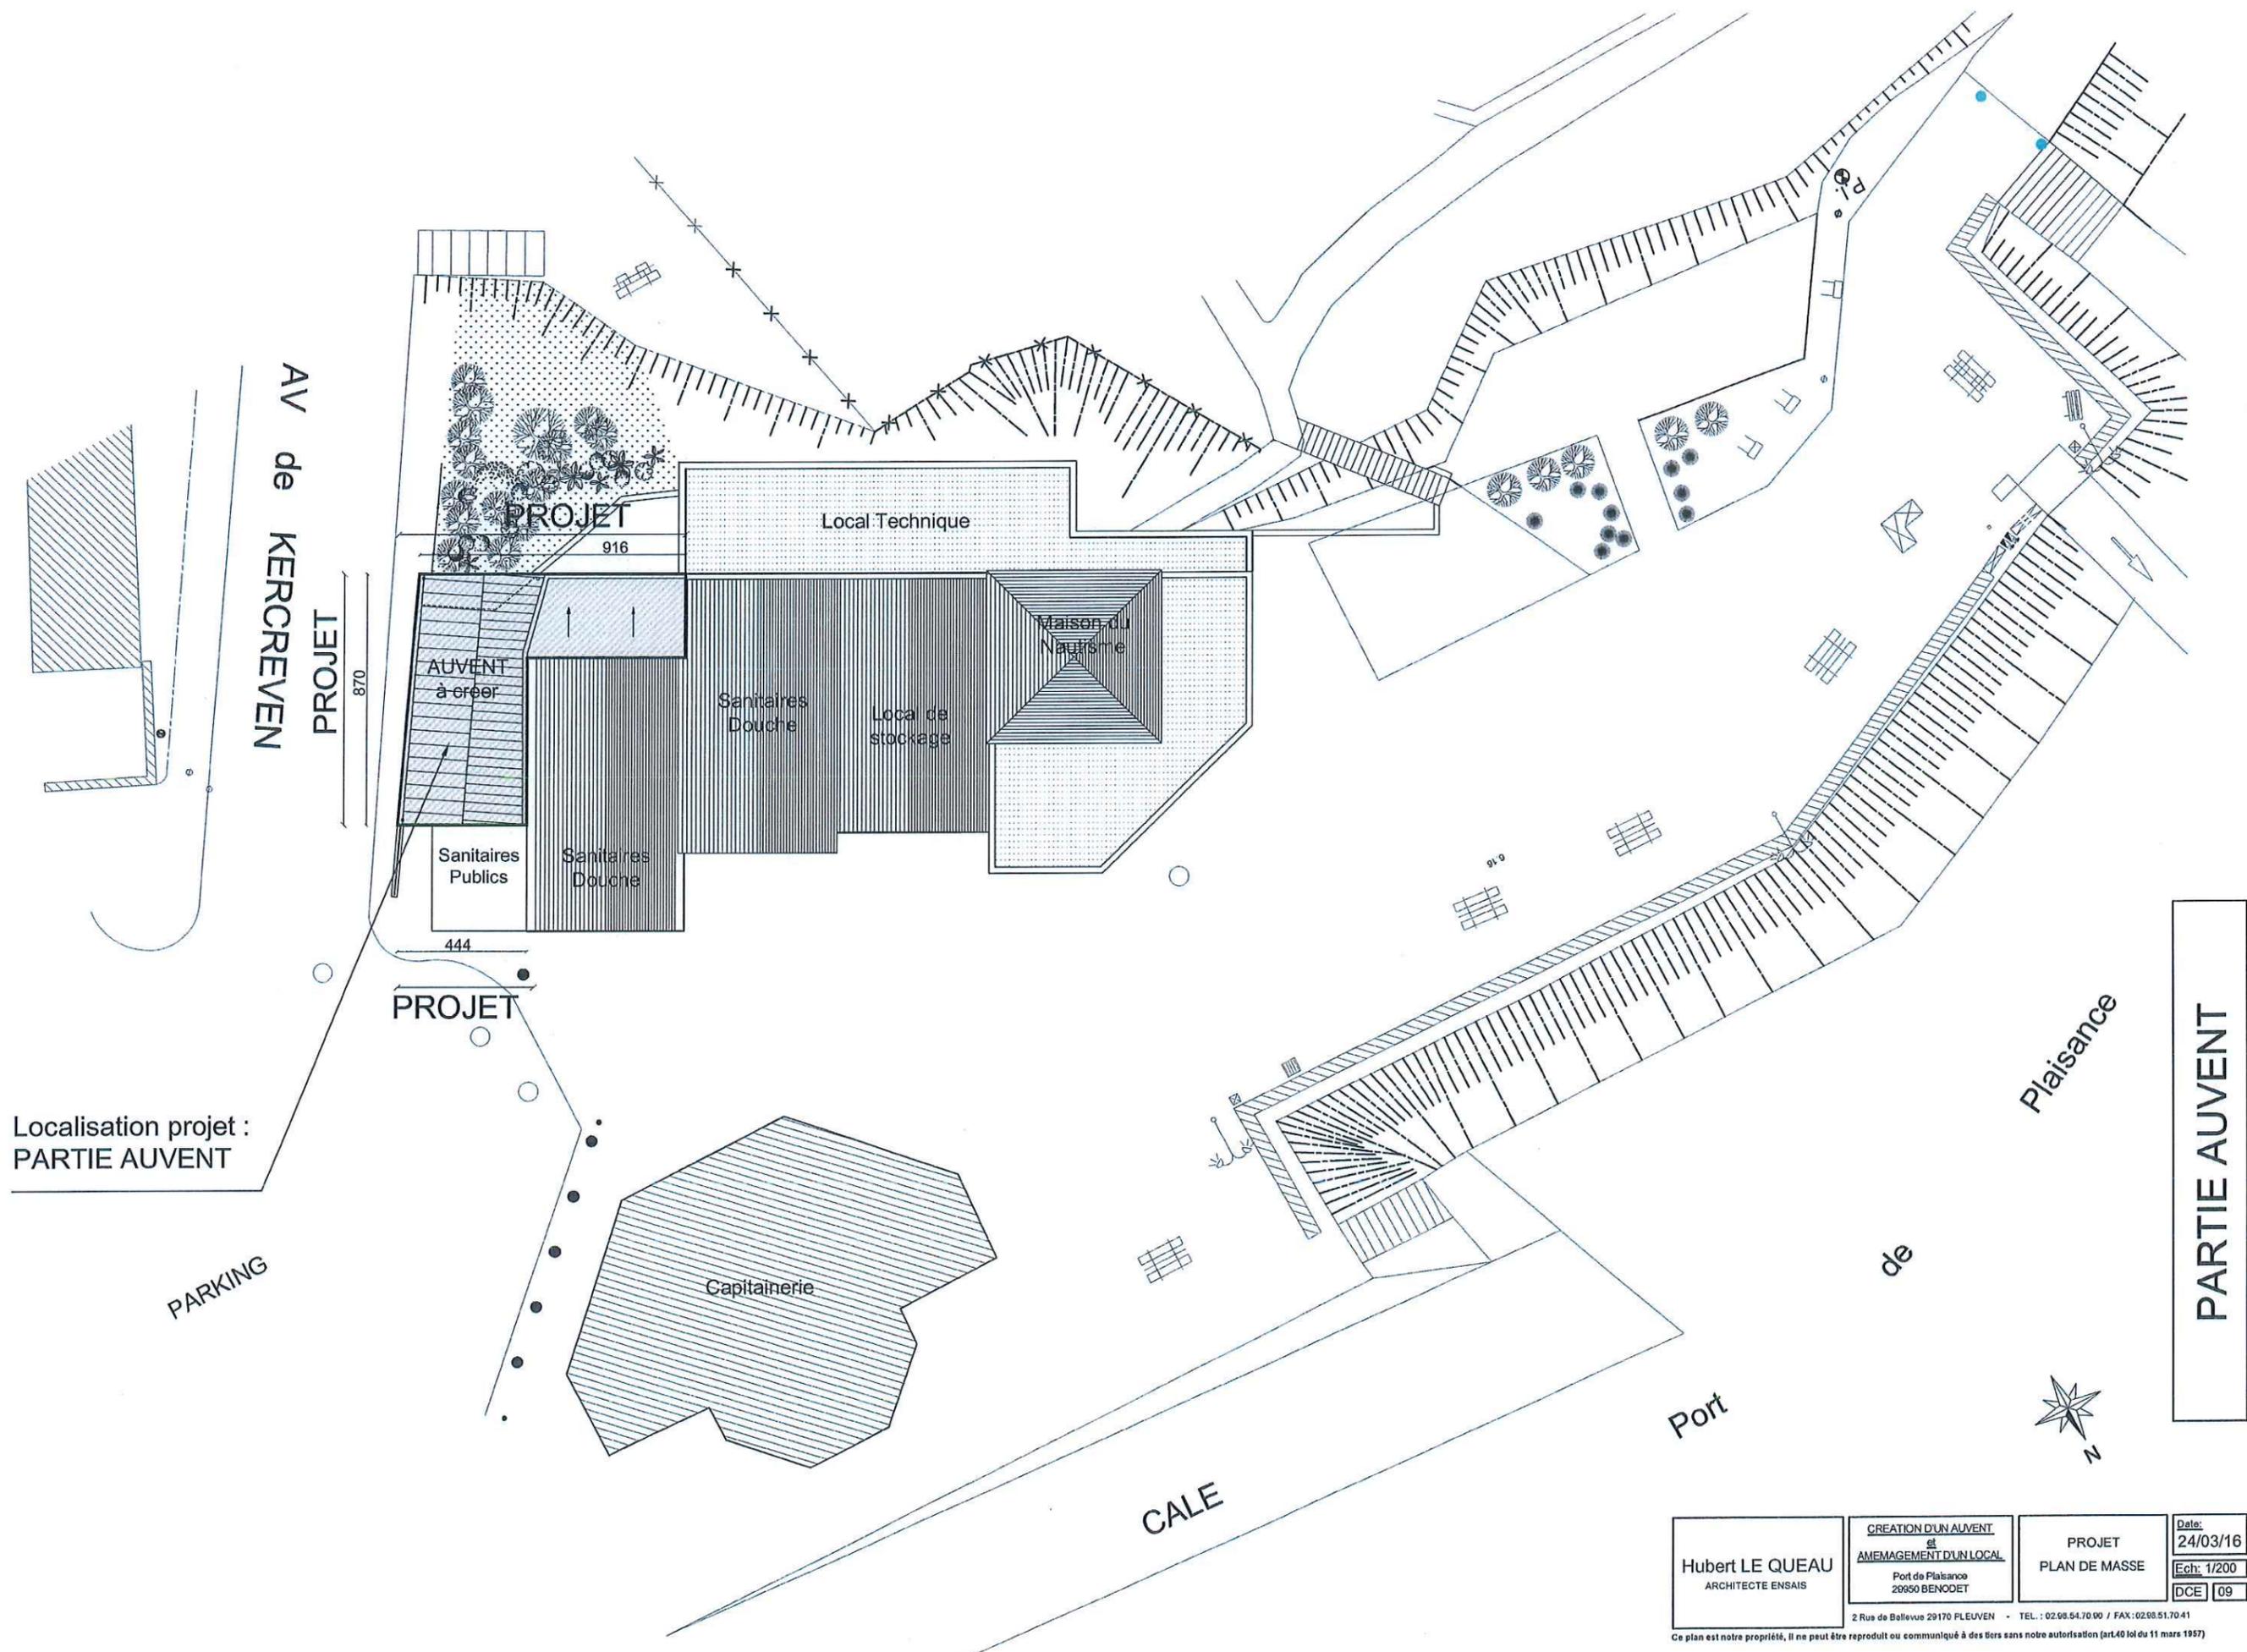

Localisation projet :
PARTIE AUVENT

PARKING

AV de KERCREVEN

PROJET
870

PROJET
444

PROJET
916

Local Technique

Sanitaires Publics

Sanitaires Douche

Sanitaires Douche

Local de stockage

Maison du Nautisme

Capitainerie

CALE

Port

de

Plaisance

PARTIE AUVENT




Hubert LE QUEAU ARCHITECTE ENSAIS	CREATION D'UN AUVENT et AMENAGEMENT D'UN LOCAL	PROJET	Date: 24/03/16
	Port de Plaisance 29550 BENOET	PLAN DE MASSE	Ech: 1/200
2 Rue de Bellevue 29170 FLEUVEN - TEL. : 02.98.54.70.00 / FAX: 02.98.51.70.41		DCE	09

Ce plan est notre propriété, il ne peut être reproduit ou communiqué à des tiers sans notre autorisation (art.40 loi du 11 mars 1957)

Coupe
Paysagère


Coupe
Paysagère

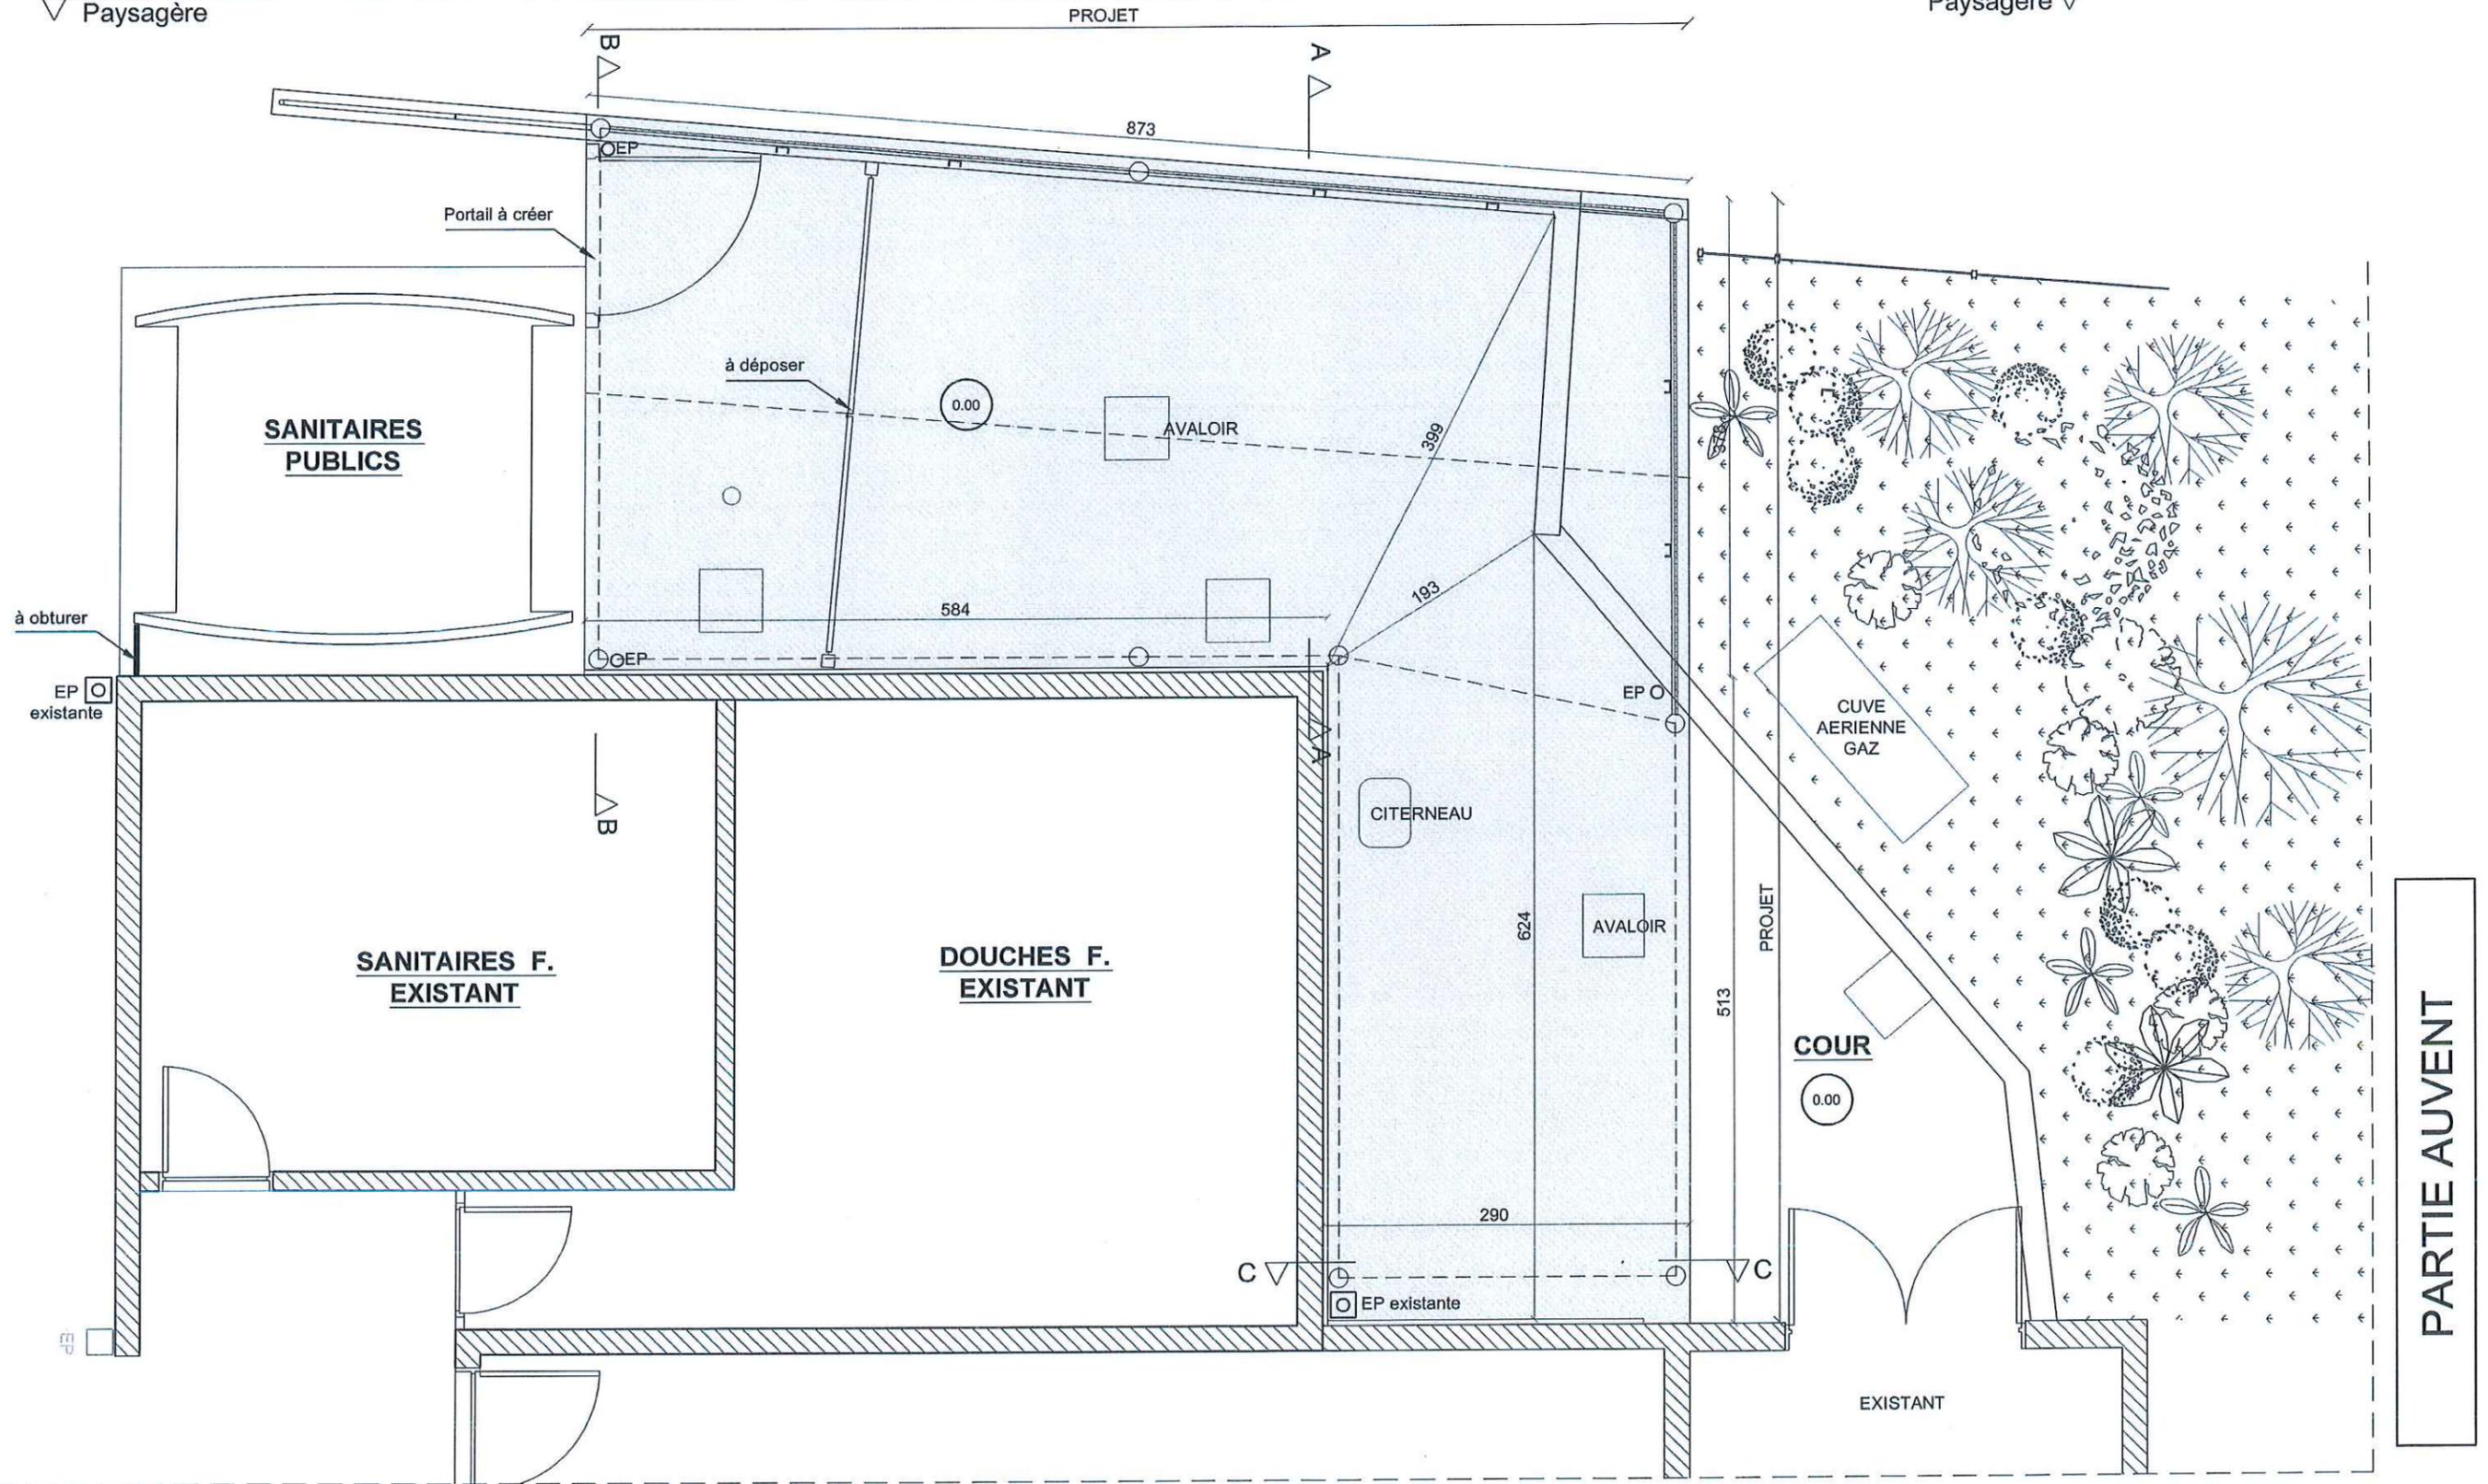


PARTIE AUVENT

Hubert LE QUEAU ARCHITECTE ENSAIS	CREATION D'UN AUVENT et AMENAGEMENT D'UN LOCAL	PROJET	Date: 24/03/16
	Port de Plaisance 29950 BENDEET	PLAN RDC COUR	Ech: 1/50
			DCE 10


2 Rue de Bellevue 29170 PLEUVEN - TEL. : 02.98.64.70.00 / FAX: 02.98.51.70.41
Ce plan est notre propriété, il ne peut être reproduit ou communiqué à des tiers sans notre autorisation (art.40 loi du 11 mars 1957)

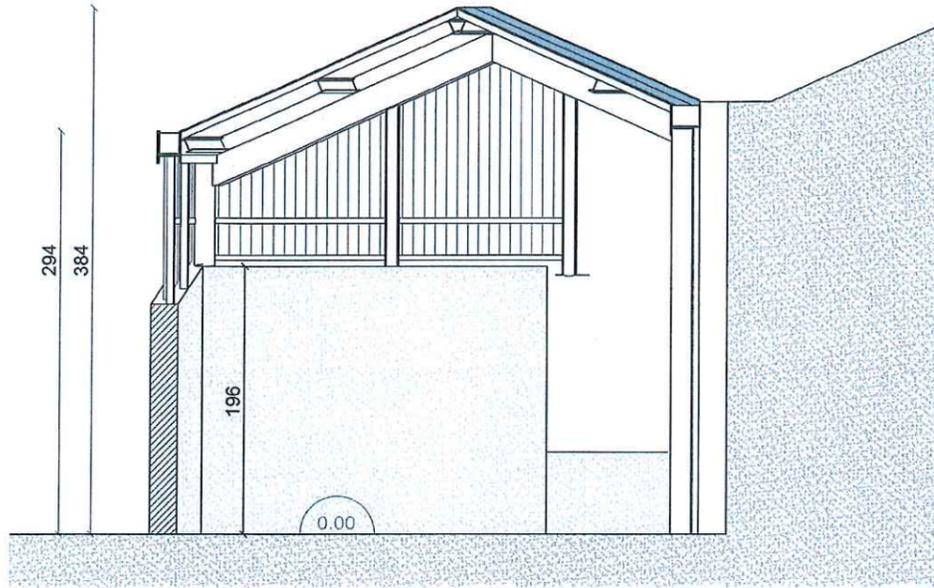

COUPE AA

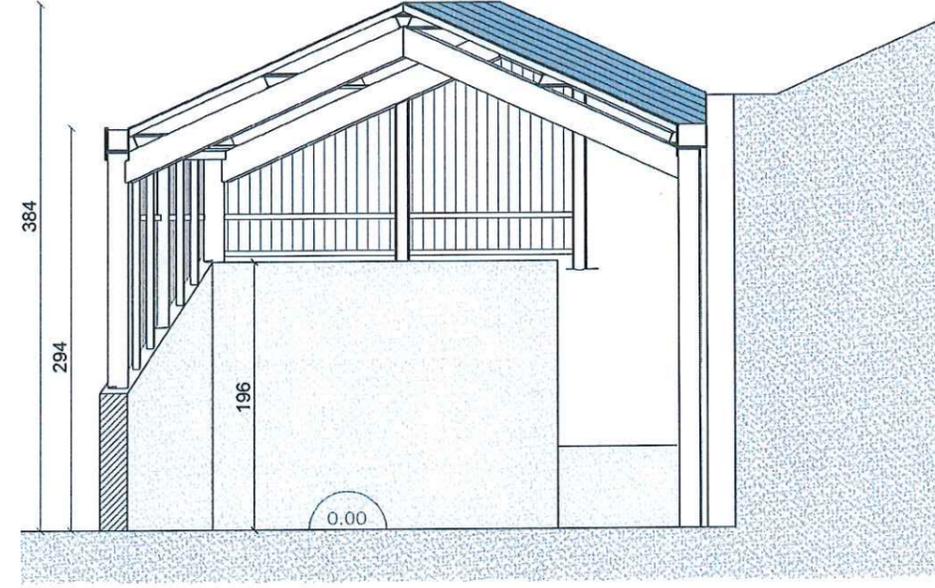


COUPE BB

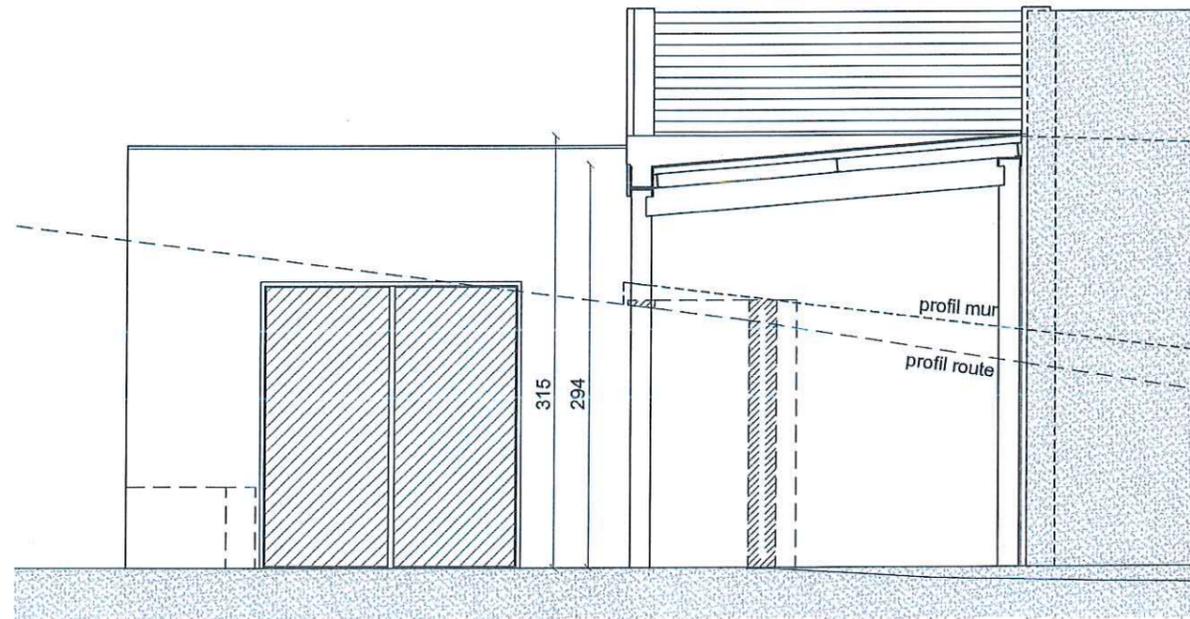


COUPE CC

PARTIE AUVENT

Hubert LE QUEAU ARCHITECTE ENSAIS	CREATION D'UN AUVENT et AMENAGEMENT D'UN LOCAL	PROJET COUPES	Date: 24/03/16
	Port de Plaisance 29050 BENODET		Ech: 1/50
			DCE 11

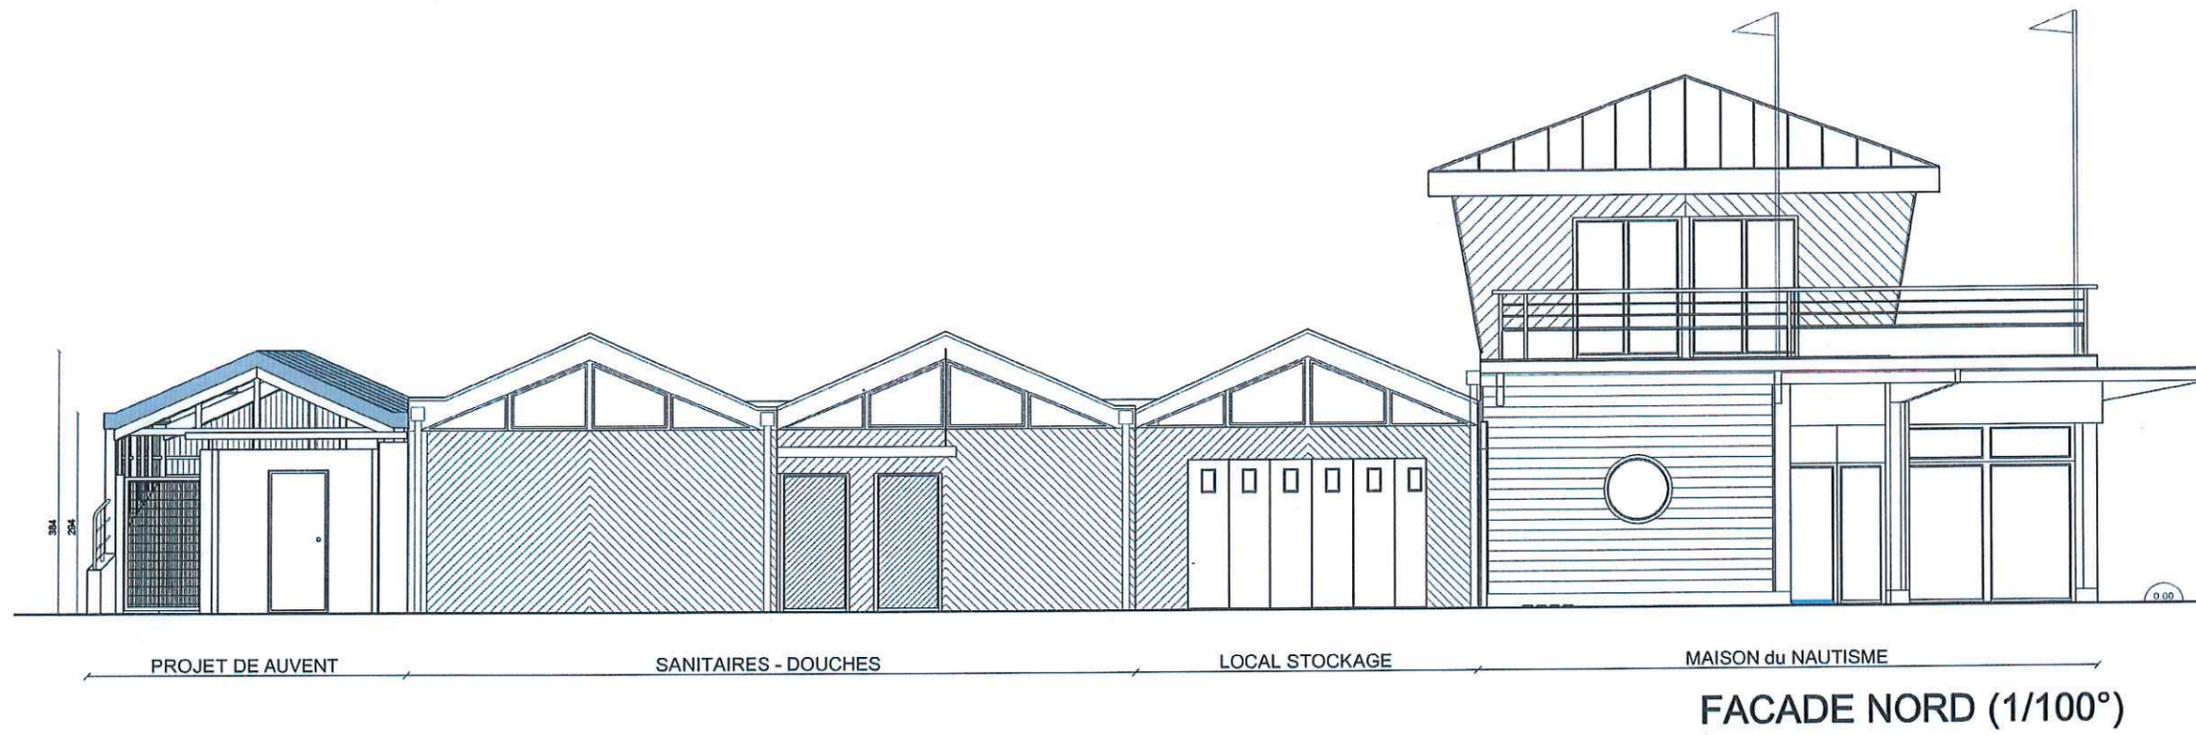


PARTIE AUVENT

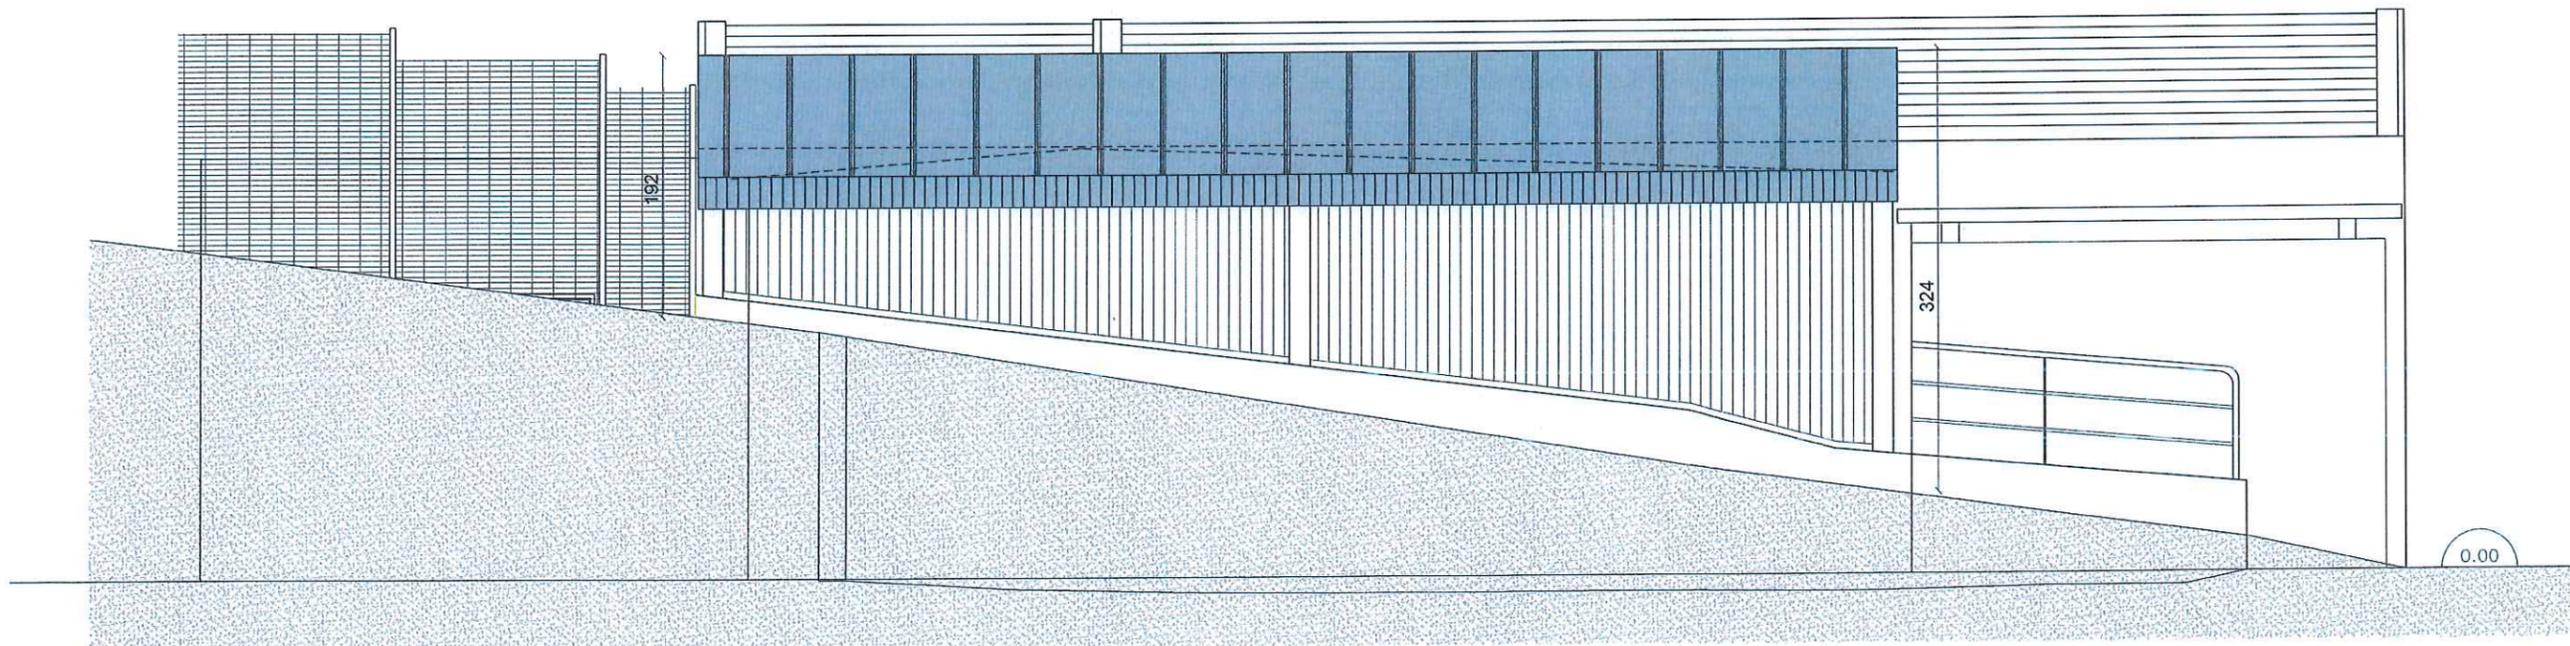

COUPE PAYSAGERE (1/50°)

Hubert LE QUEAU ARCHITECTE ENSAIS	CREATION D'UN AUVENT et AMENAGEMENT D'UN LOCAL Port de Plaisance 29600 BENOET	PROJET FACADE COUPE PAYSAGERE	Date: 24/03/16
			Ech: DCE 12
2 Rue de Bellevue 29170 PLEUVEN - TEL. : 02.98.54.70.90 / FAX: 02.98.51.70.41			

Ce plan est notre propriété, il ne peut être reproduit ou communiqué à des tiers sans notre autorisation (art.40 loi du 11 mars 1957)

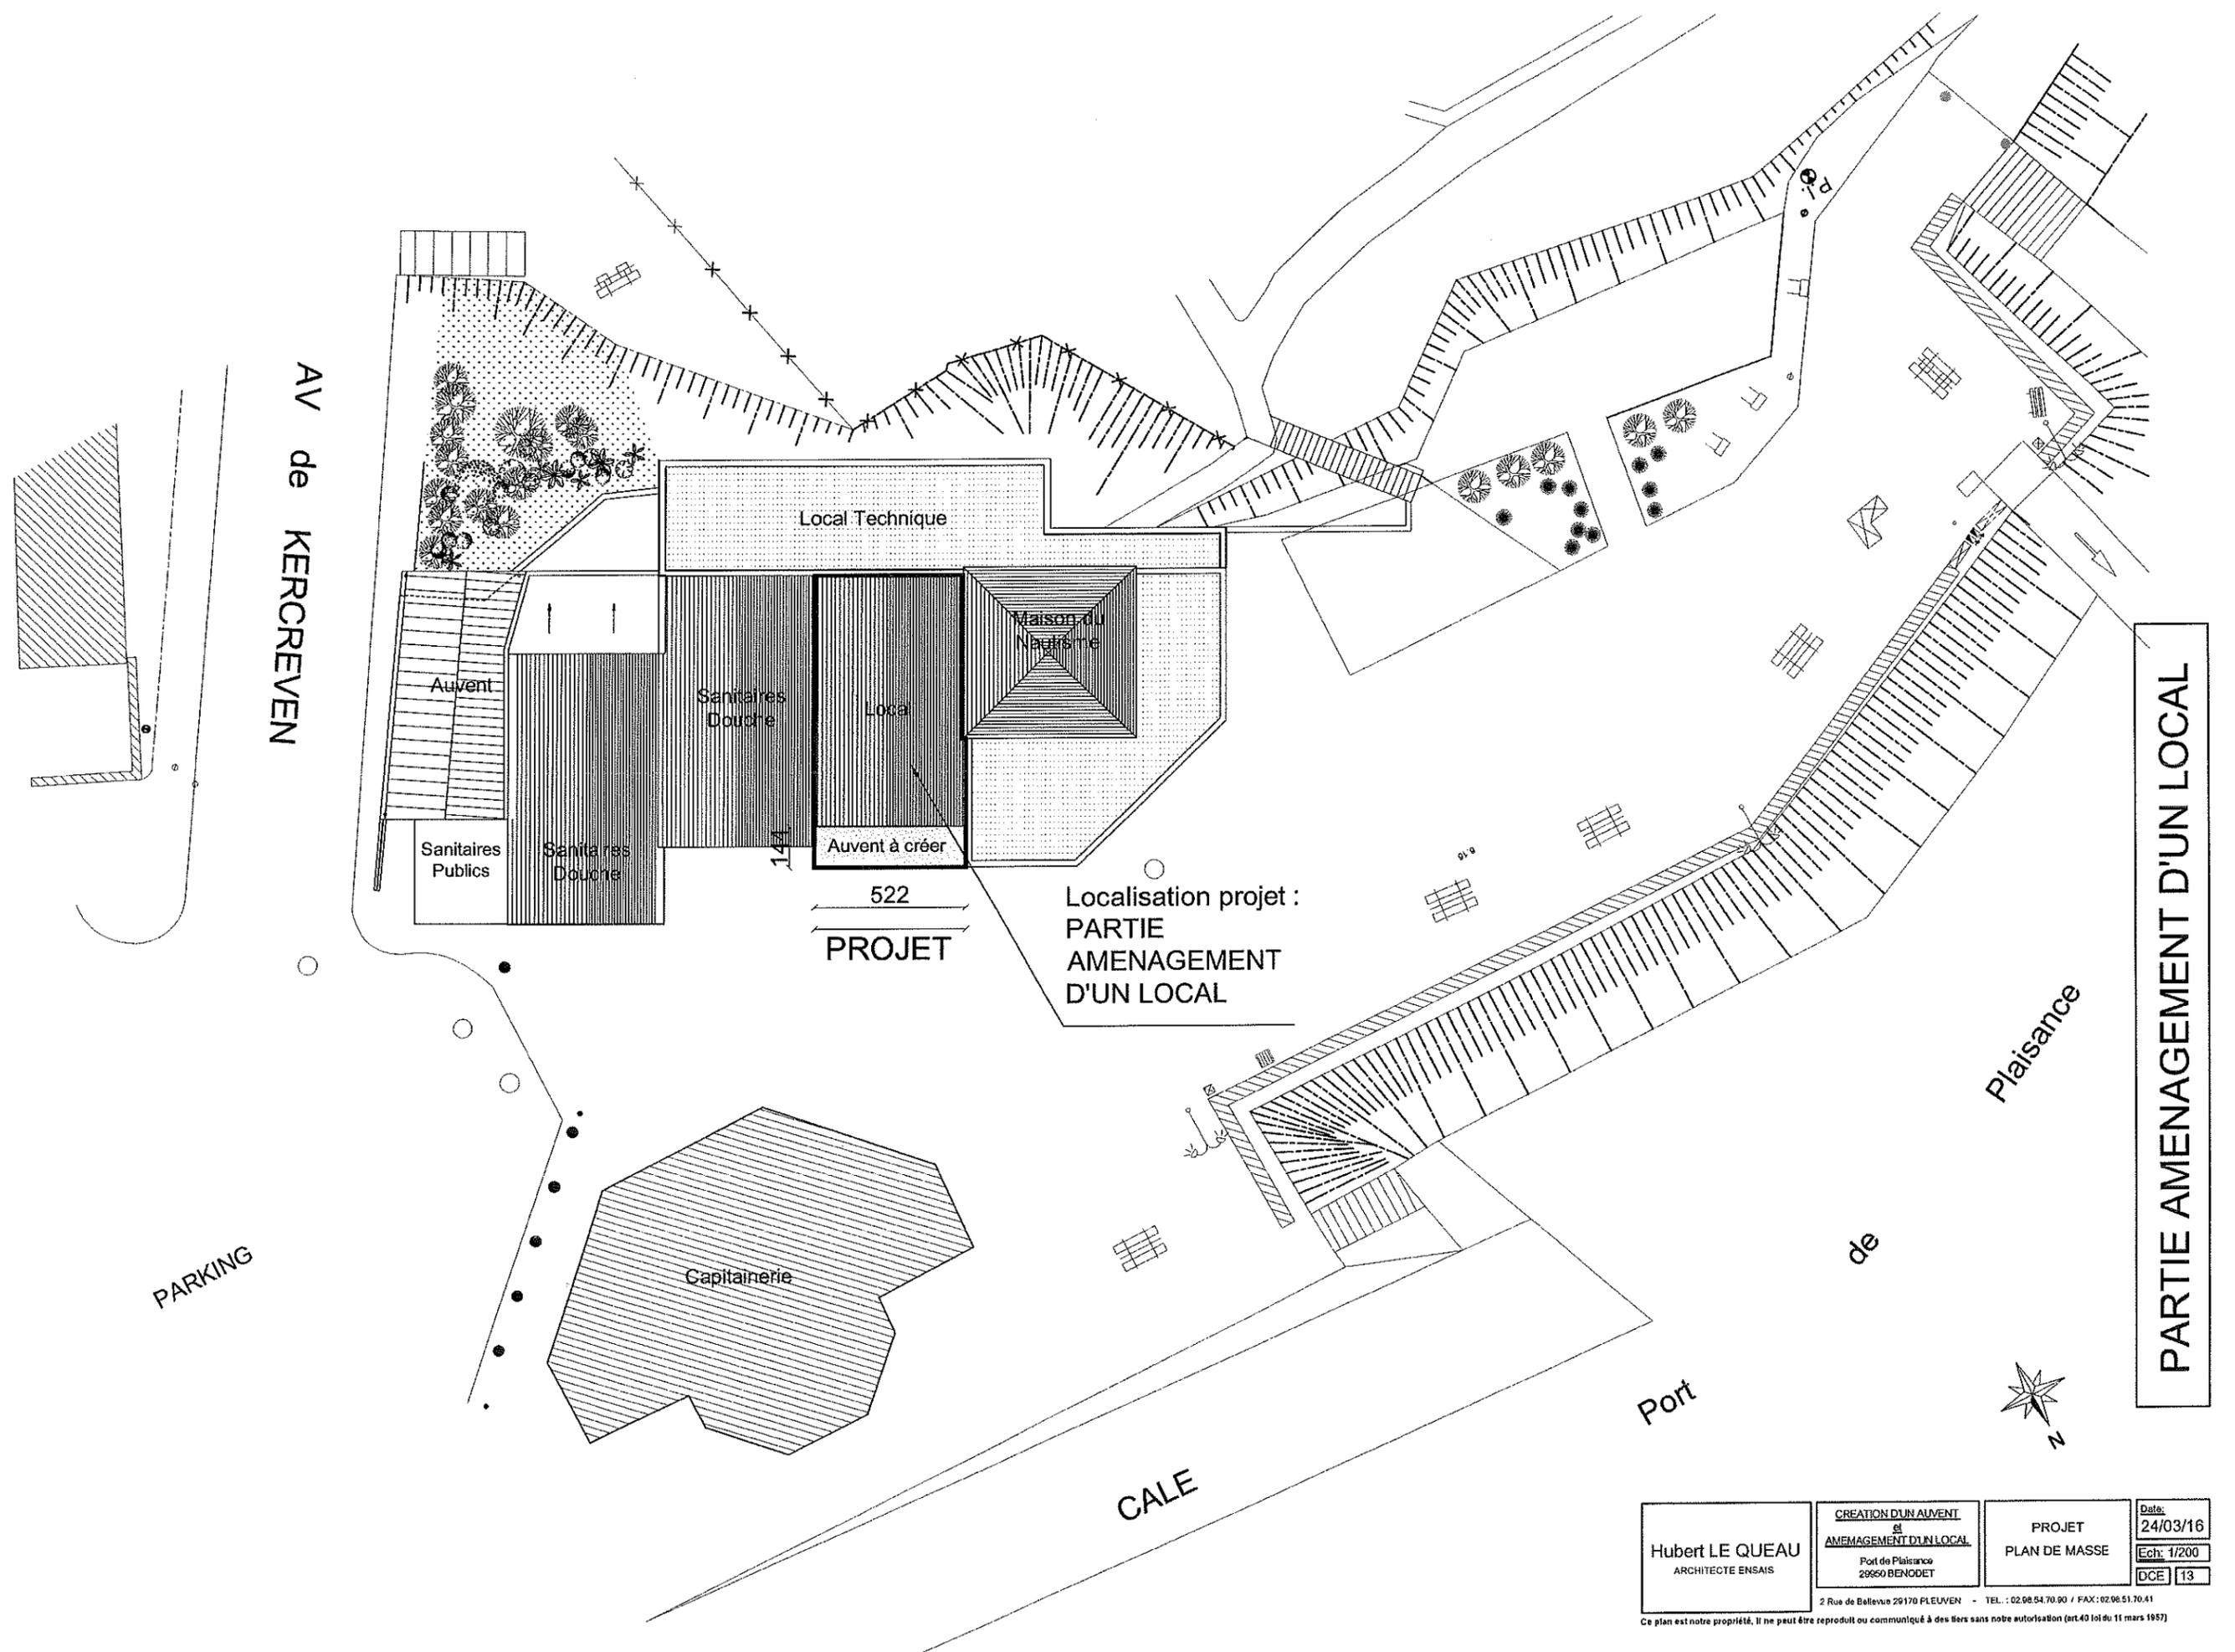

AV de KERCREVEN

PARKING

Local Technique

Maison du Nautisme

Auvent

Sanitaires Douche

Local

Sanitaires Publics

Sanitaires Douche

Auvent à créer

522

PROJET

Localisation projet :
PARTIE
AMENAGEMENT
D'UN LOCAL

Capitainerie

Plaisance

Port


CALE

PARTIE AMENAGEMENT D'UN LOCAL



Hubert LE QUEAU ARCHITECTE ENSAIS	CREATION D'UN AUVENT et AMENAGEMENT D'UN LOCAL	PROJET	Date: 24/03/16
	Port de Plaisance 29600 BENODET	PLAN DE MASSE	Ech: 1/200
2 Rue de Bellevue 29170 PLEUVEN - TEL. : 02.98.54.70.90 / FAX: 02.98.51.70.41			DCE 13

Ce plan est notre propriété. Il ne peut être reproduit ou communiqué à des tiers sans notre autorisation (art.40 loi du 11 mars 1957)

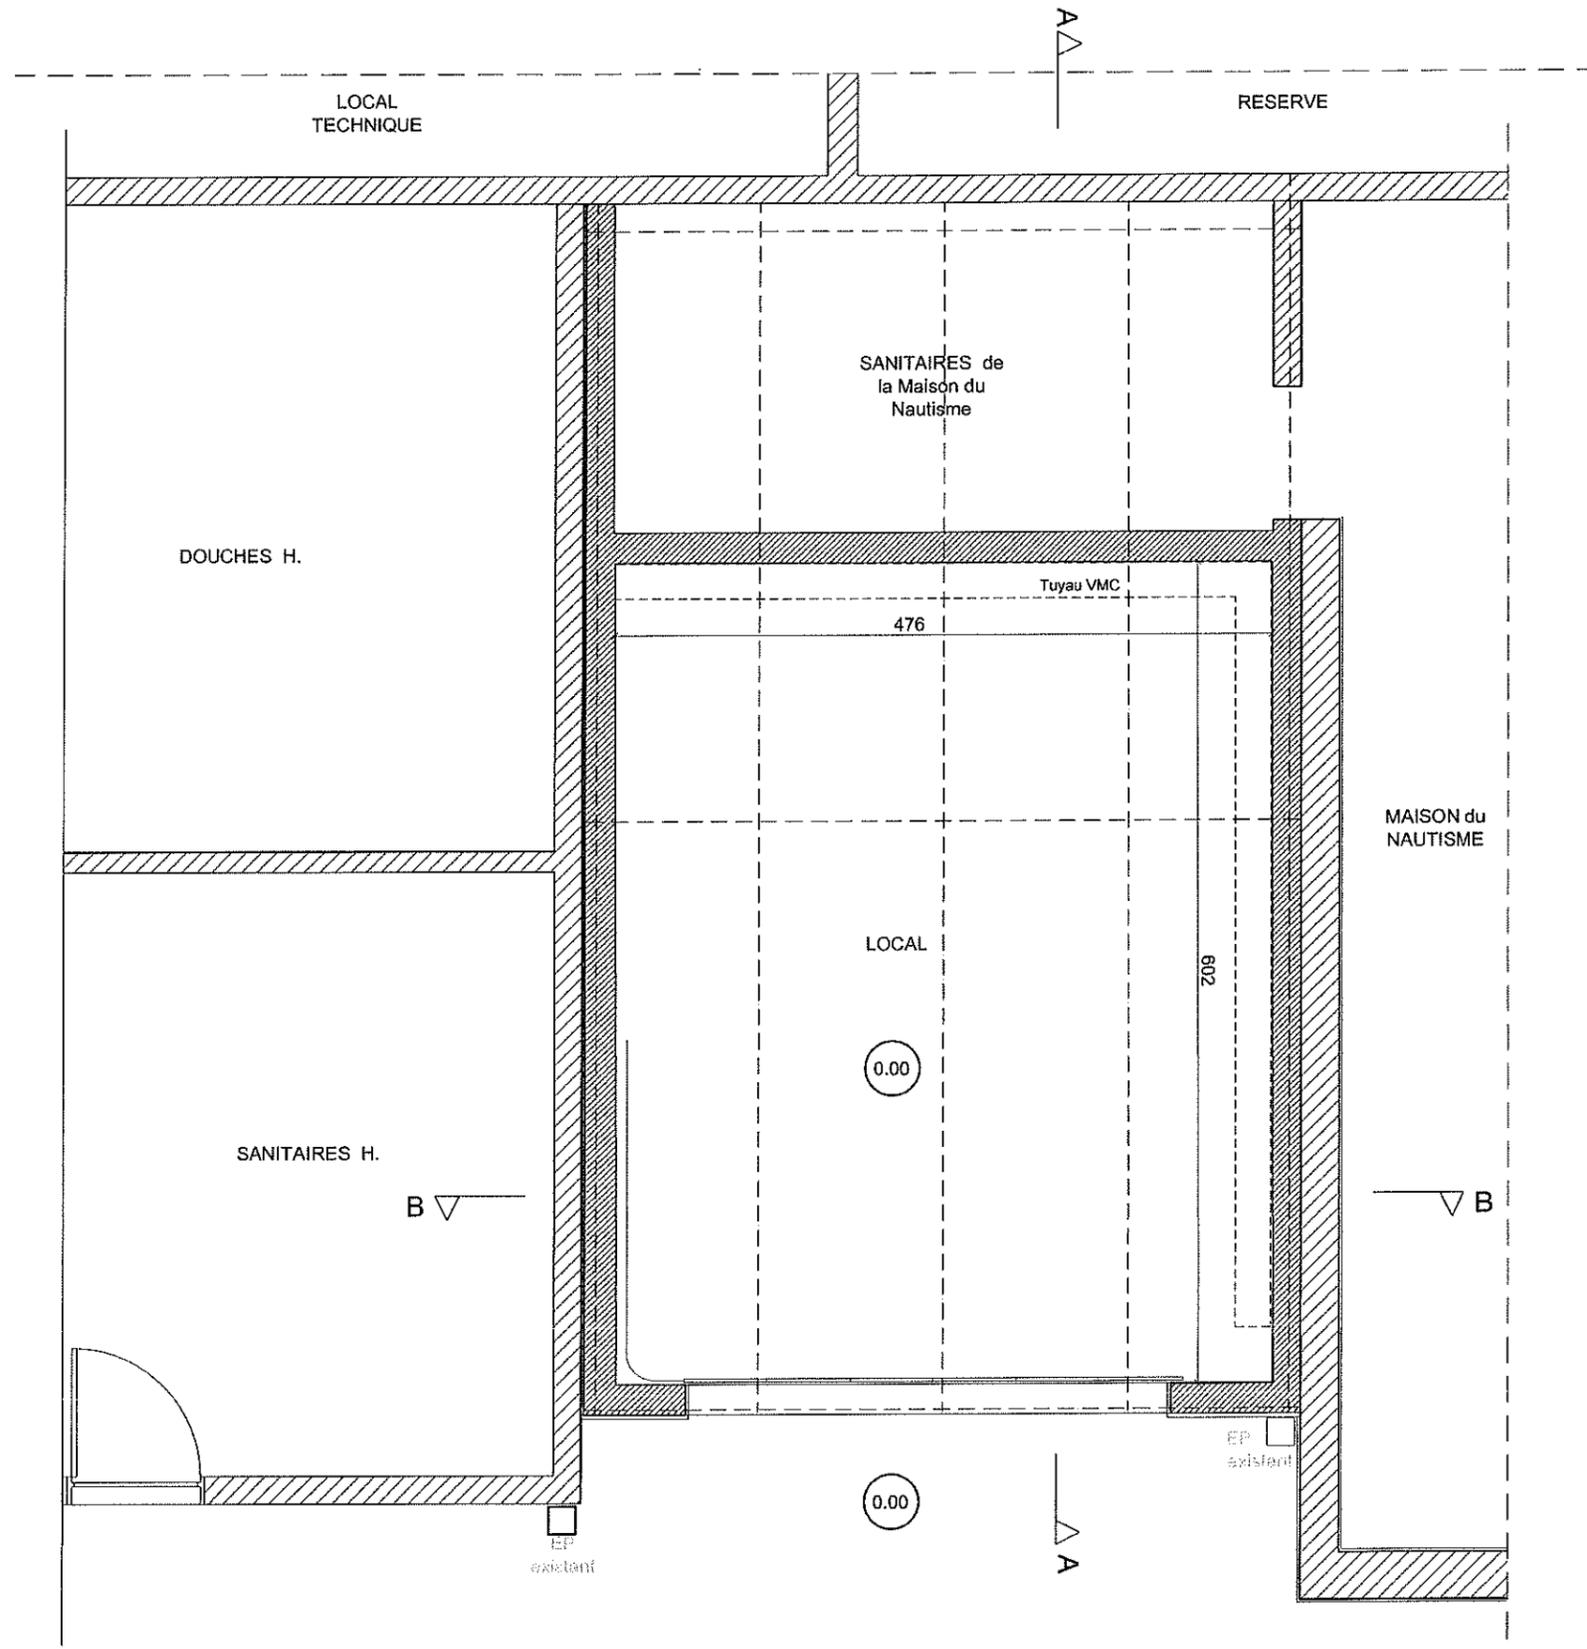

○ Niveau existant




PARTIE AMENAGEMENT D'UN LOCAL


Hubert LE QUEAU ARCHITECTE ENSAIS	CREATION D'UN ALVANT et AMENAGEMENT D'UN LOCAL	ETAT EXISTANT Local de Stockage PLAN RDC COUR	Date: 24/03/16
	Port de Plaisance 29950 BENODET		Ech: 1/50 DCE 14

2 Rue de Bellevue 29170 PLEUVEN - TEL. : 02.98.54.70.60 / FAX: 02.98.51.70.41

Ce plan est notre propriété, il ne peut être reproduit ou communiqué à des tiers sans notre autorisation (art.40 loi du 11 mars 1957)

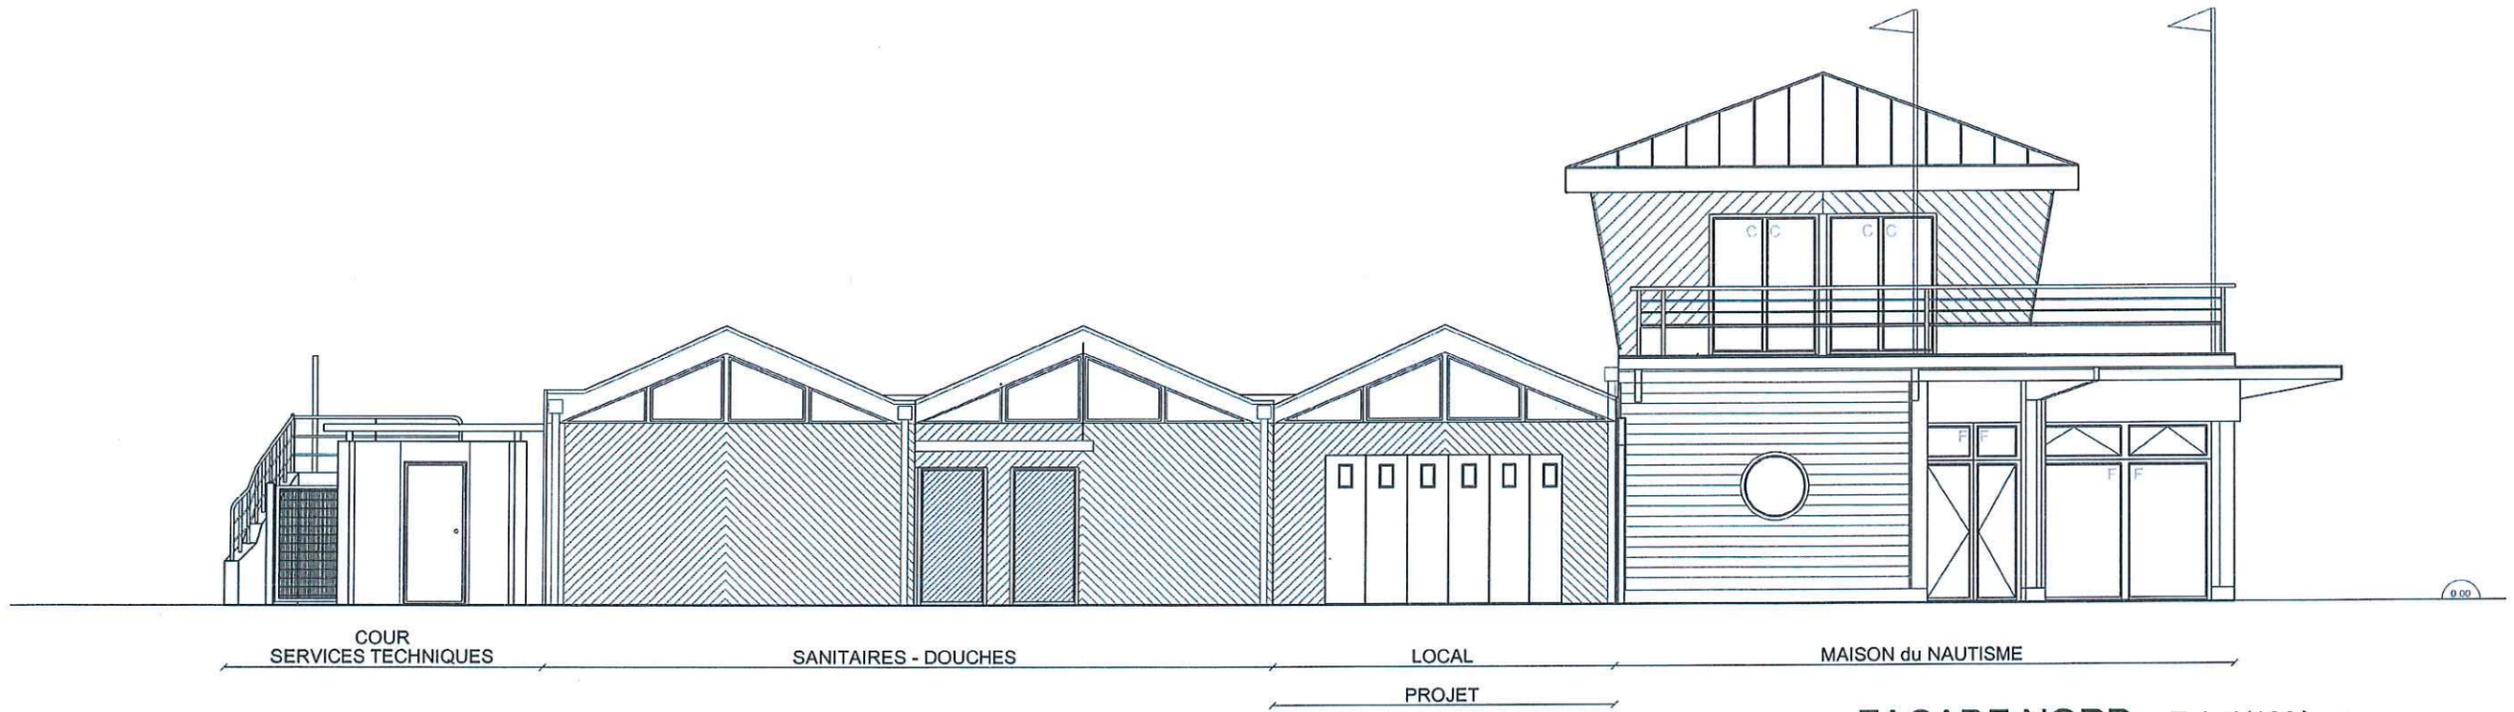

FACADE NORD - Ech 1/100ème

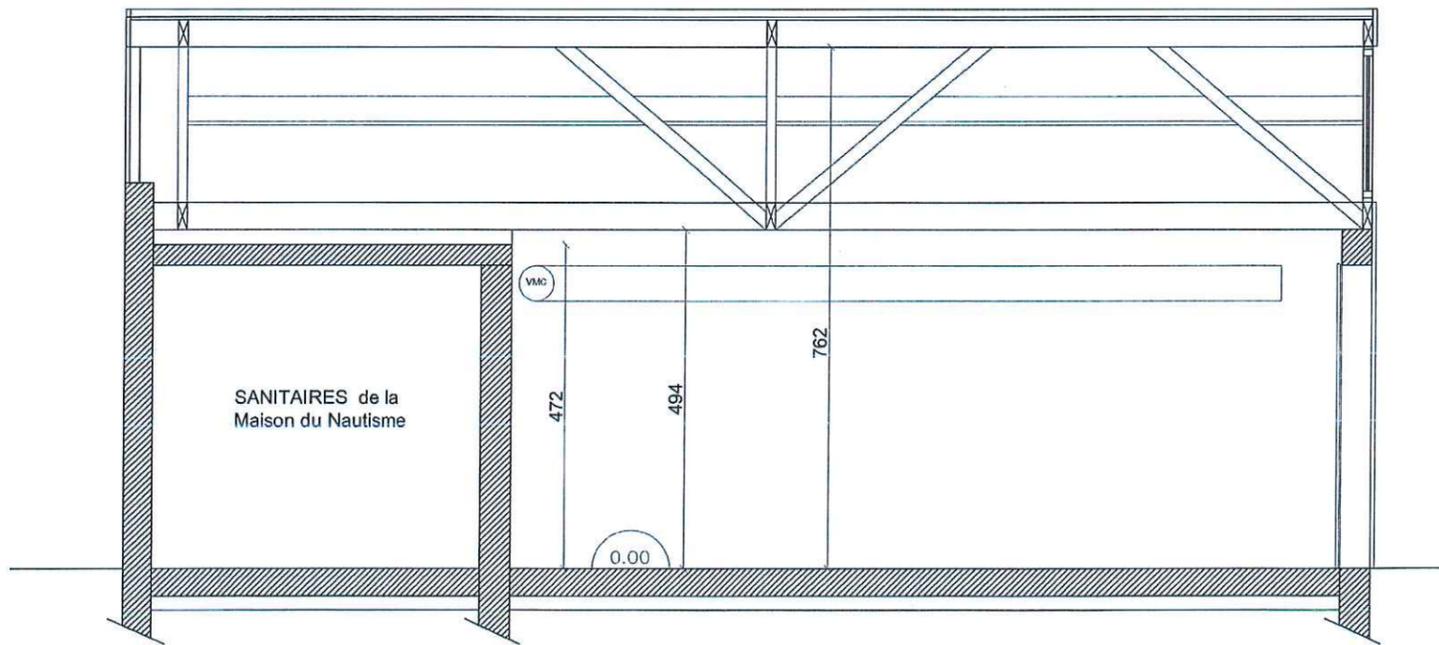

COUPE AA - Ech 1/50ème




COUPE BB - Ech 1/50ème

PARTIE AMENAGEMENT D'UN LOCAL

Hubert LE QUEAU ARCHITECTE ENSAIS	CREATION D'UN AUVENT et AMENAGEMENT D'UN LOCAL	ETAT EXISTANT FACADE NORD COUPES AA et BB	Date: 24/03/16
	Port de Plaisance 29950 BENODET		Ech: DCE 15
	2 Rue de Bellevue 29170 PLEUVEN - TEL. : 02.98.54.70.90 / FAX : 02.98.51.70.41		

Ce plan est notre propriété, il ne peut être reproduit ou communiqué à des tiers sans notre autorisation (art.40 loi du 11 mars 1957)

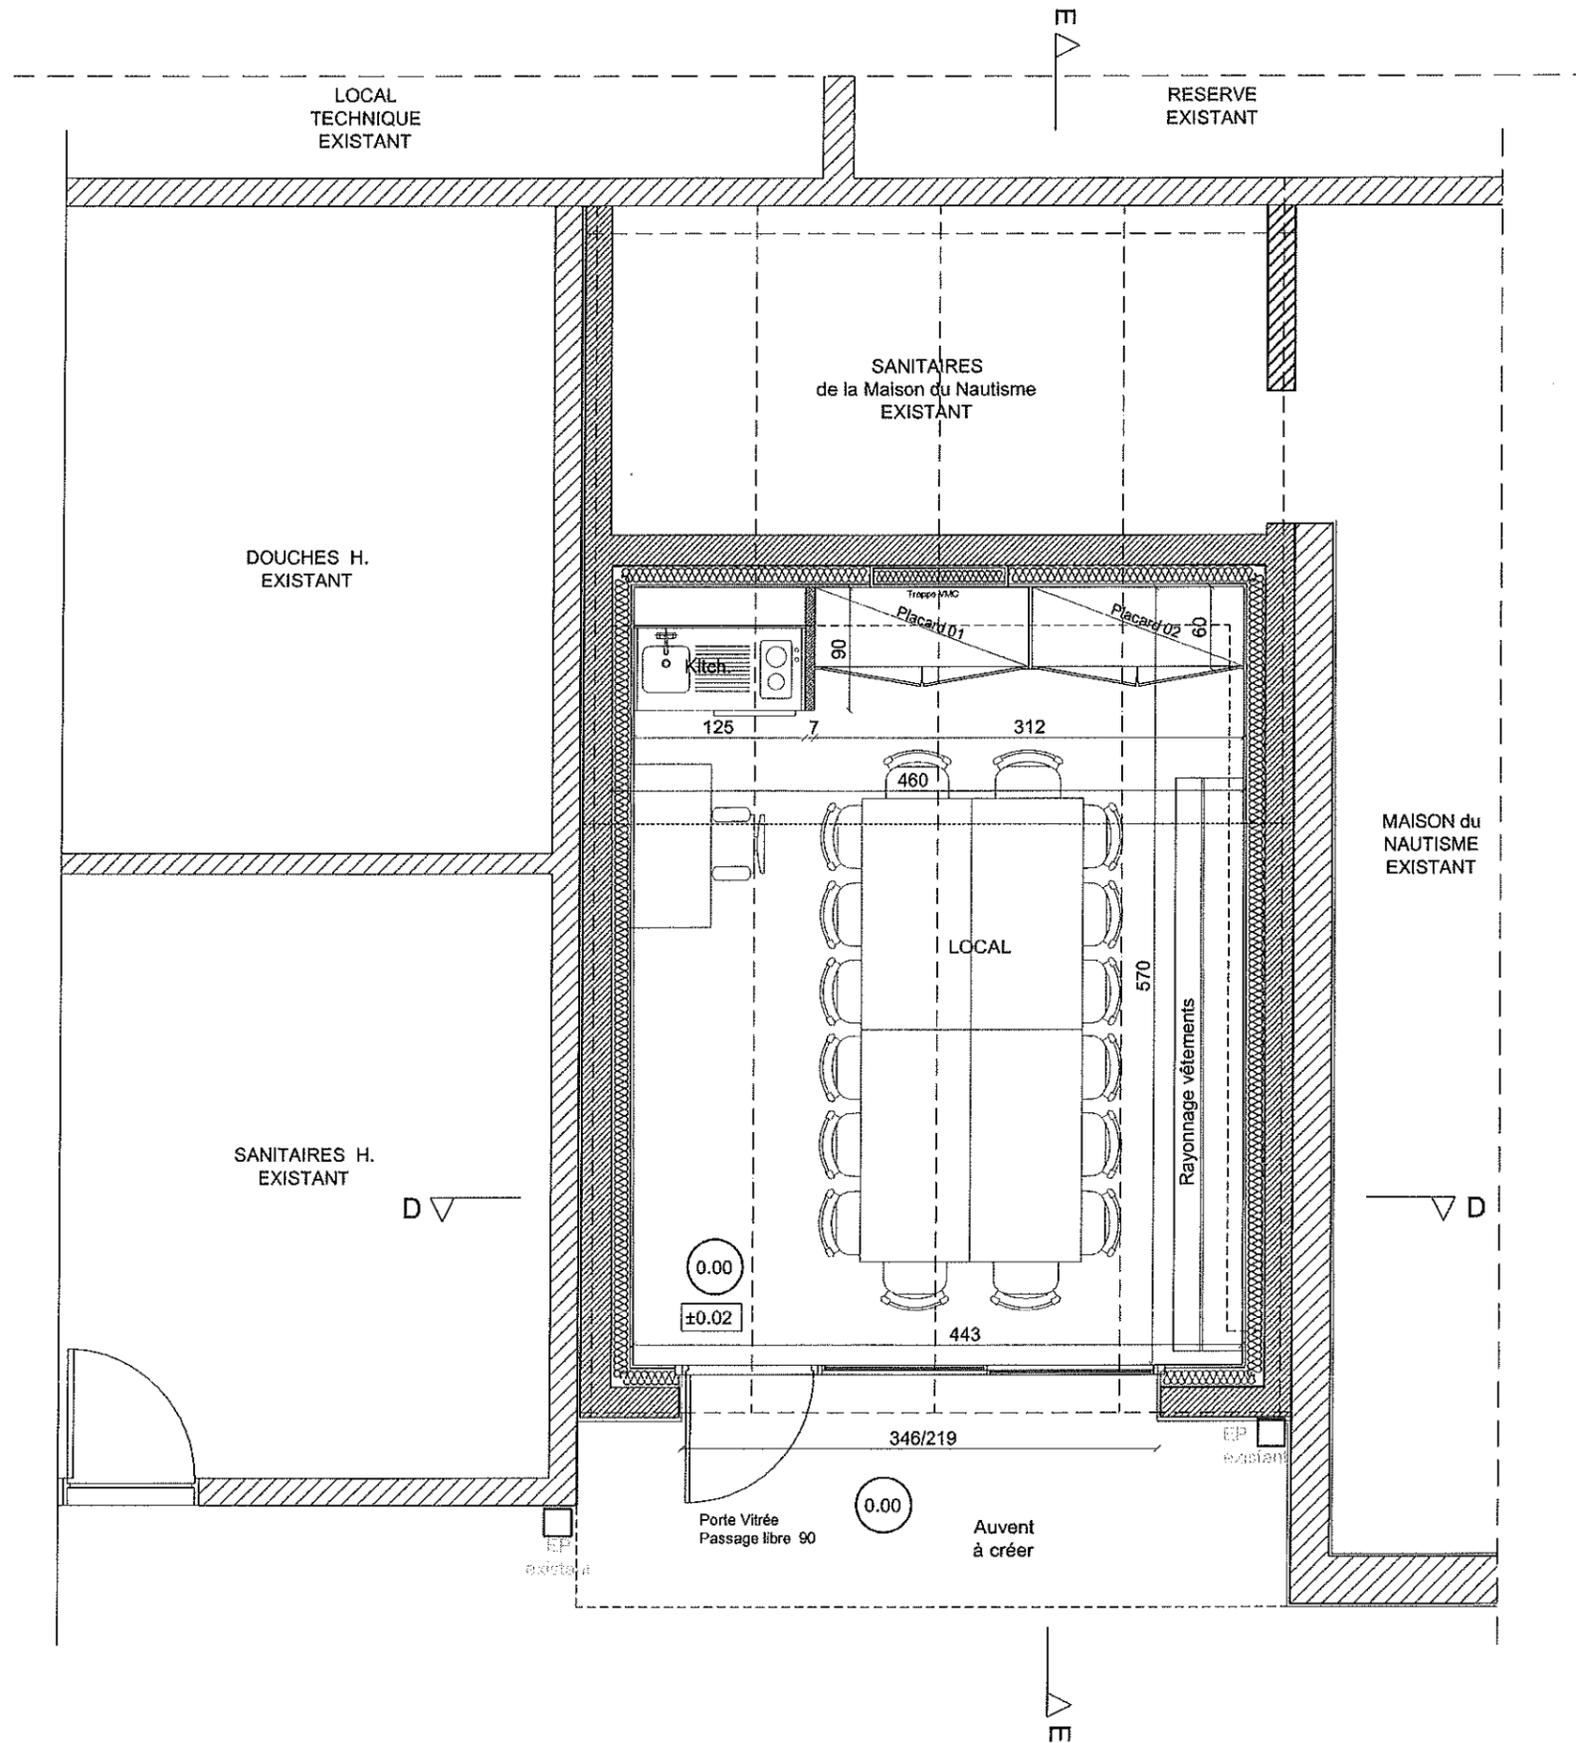


- Niveau existant
- Niveau projet




PARTIE AMENAGEMENT D'UN LOCAL

Hubert LE QUEAU ARCHITECTE ENSAIS	CREATION D'UN AUVENT et AMENAGEMENT D'UN LOCAL	PROJET	Date: 24/03/16
	Port de Plaisance 29950 BENODET	PLAN RDC	Ech: 1/50
2 Rue de Bellevue 20170 PLEUVEN - TEL : 02.98.84.70.00 / FAX : 02.98.51.70.41			DCE 16

Ce plan est notre propriété, il ne peut être reproduit ou communiqué à des tiers sans notre autorisation (art.40 loi du 11 mars 1957)

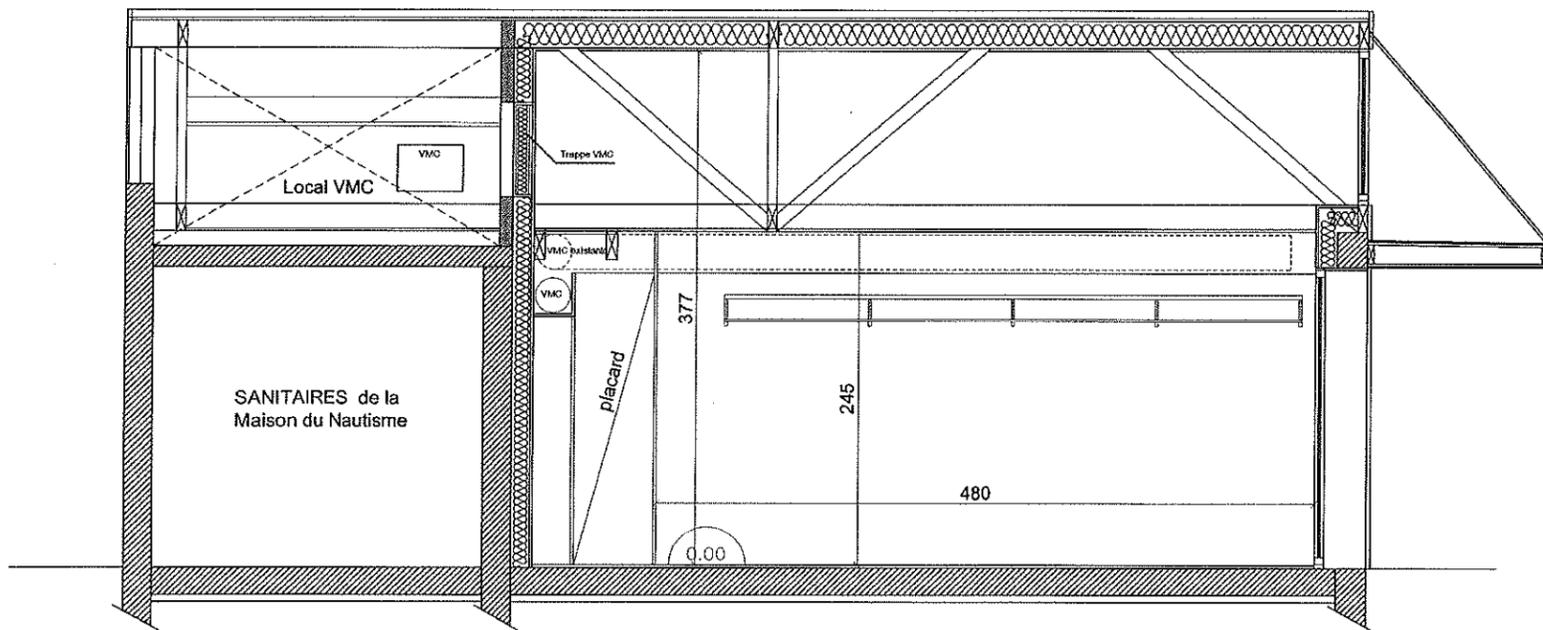


COUPE AA

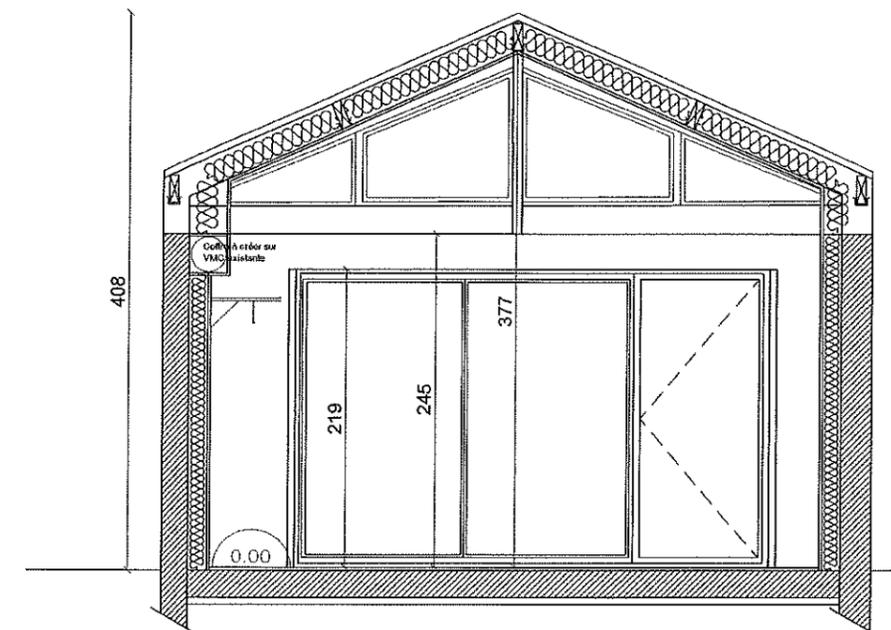

COUPE BB

PARTIE AMENAGEMENT D'UN LOCAL

Hubert LE QUEAU ARCHITECTE ENSAIS	CREATION D'UN ALUVENT et AMENAGEMENT D'UN LOCAL	PROJET	Date: 24/03/16
	Port de Plaisance 29950 BENODET	COUPES AA et BB	Ech: 1/50
			DCE: 17

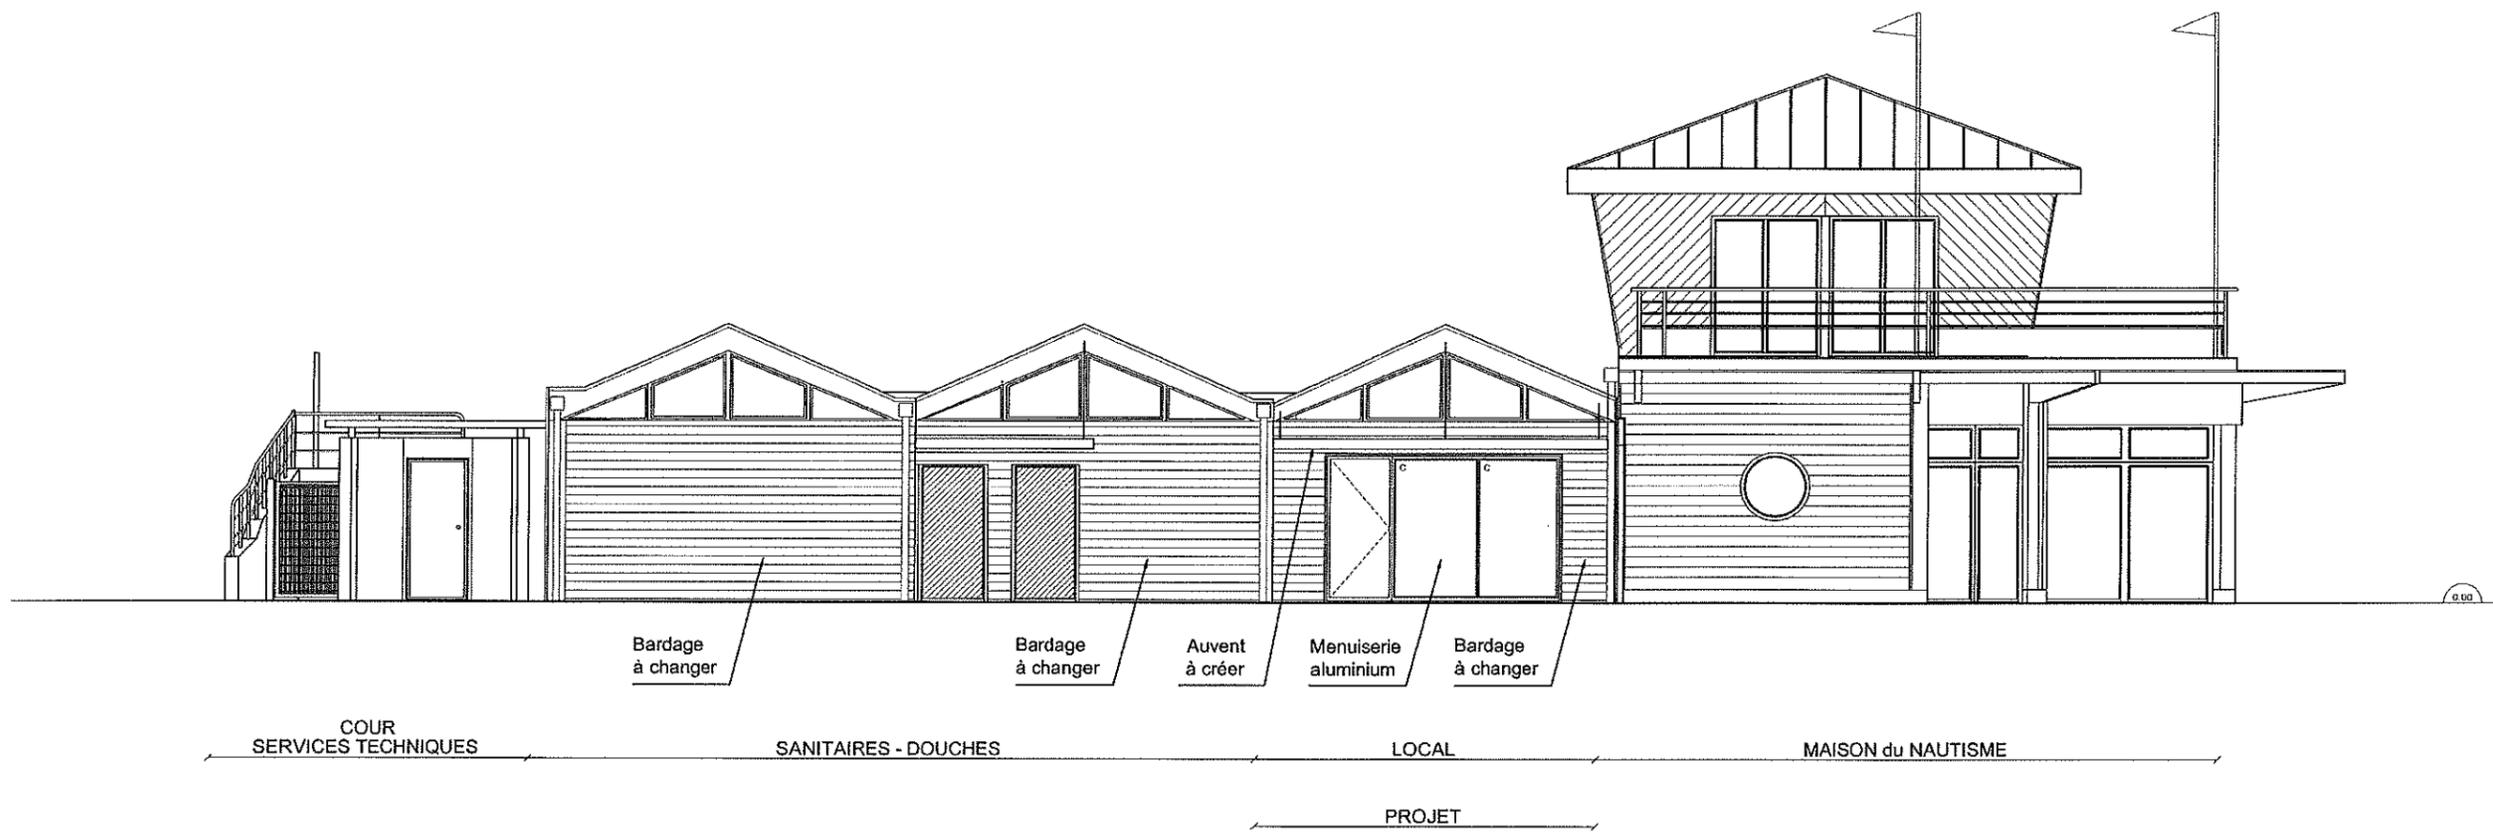

FACADE NORD

PARTIE AMENAGEMENT D'UN LOCAL

Hubert LE QUEAU ARCHITECTE ENSAIS	CREATION D'UN AUVENT et AMENAGEMENT D'UN LOCAL	PROJET FACADE NORD	Date: 24/03/16
	Port de Plaisance 20050 BENODET		Ech: 1/100
			DCE 18

2 Rue de Bellevue 20170 PLEUVEN - TEL.: 02.98.54.70.00 / FAX: 02.98.51.70.41

Ce plan est notre propriété, il ne peut être reproduit ou communiqué à des tiers sans notre autorisation (art.40 loi du 11 mars 1957)



PARTIE AMENAGEMENT D'UN LOCAL

Hubert LE QUEAU ARCHITECTE ENSAIS	CREATION D'UN AUVENT et AMENAGEMENT D'UN LOCAL	PROJET PERSPECTIVE	Date: 24/03/16
	Port de Plaisance 29050 BENODET		Ech:
			DCE 19