


LEGENDE
 — RESEAU AEP Ø110PVC

PLAN DE SITUATION

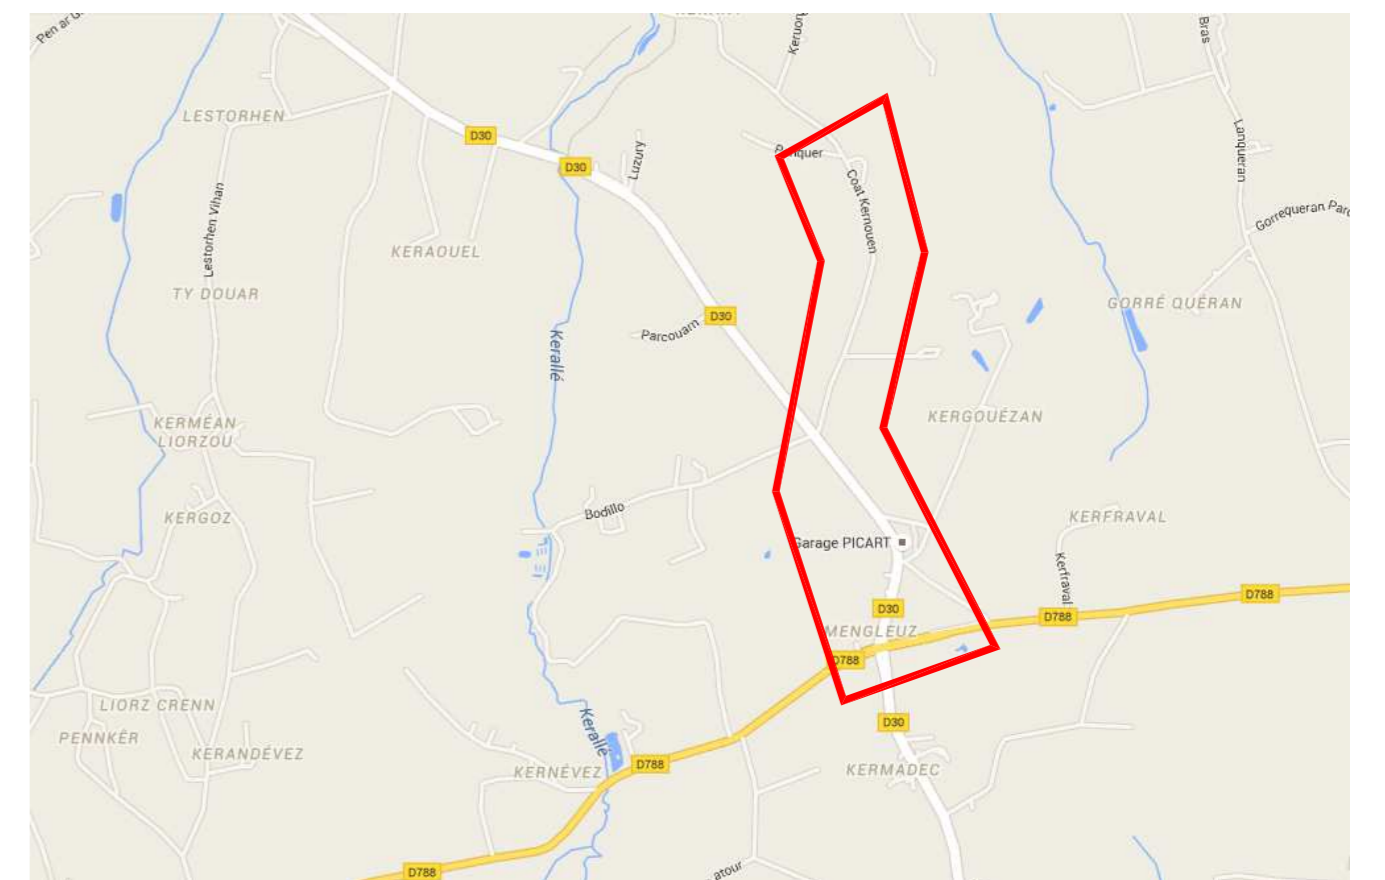

NOTA: Plan calé en coordonnées Lambert93

DEPARTEMENT DU FINISTERE

**SYNDICAT INTERCOMMUNAL
 DES EAUX DE PLOUZEVEDE**

COMMUNE DE ST VOUGAY

**MENGLEUZ - COAT KERNONEN
 PLAN PROJET AEP**

Echelle : 1/2000

Num. du Plan		Execution	VPRESEAU
Date	18/03/2016	Verification	P. QUERE

**SYNDICAT INTERCOMMUNAL DES EAUX
 ET D'ASSAINISSEMENT DE PLOUENAN**
 LE REST
 29420 PLOUENAN
 Tel : 02 98 69 57 90 & Fax : 02 98 69 51 05