

190 env. 360 env. 165 env.

Présence refend
en Vide Sanitaire

Présence refend
en Vide Sanitaire

824

796

SALLE DE CLASSE

Ht sous plafond actuelle : 320
Entr'axe fermes ossature plafond : 96 cm env.
Ht sous plafond à ramener à 303 (sous-face arrière linteau le plus bas)

Positionnement tableau
à relever avant dépose.

14

14

622

650

14

PP 93 x 202
PP: 93 x 202

100

x 267 ht

Cotes à vérifier
pour commande

Lennon-
 Plans - Métrés - Travaux **MAÎTRISE D' OEUVRE**
 Conseils en bâtiment NEUF - RENOVATION
 8 rue Pt Péronic MAISON INDIVIDUELLE
PLOGONNEC / Tél: 02 98 91 86 64
 SIRET:480 536 887 00015 FAX: 02 98 91 70 78

PLAN REfectoire

REFECTOIRE 2


Ht S\ plafond : 307

650


**SALLES
DE
RESTAURATION**

REFECTOIRE 1


Lennon-
Plans - Métrée - Travaux **MAÎTRISE D' OEUVRE**
Conseils en bâtiment NEUF - RENOVATION
8 rue Pt Péronic MAISON INDIVIDUELLE
PLOGONNEC / Tél: 02 98 91 86 64
SIRET:480 536 887 00015 FAX: 02 98 91 70 78

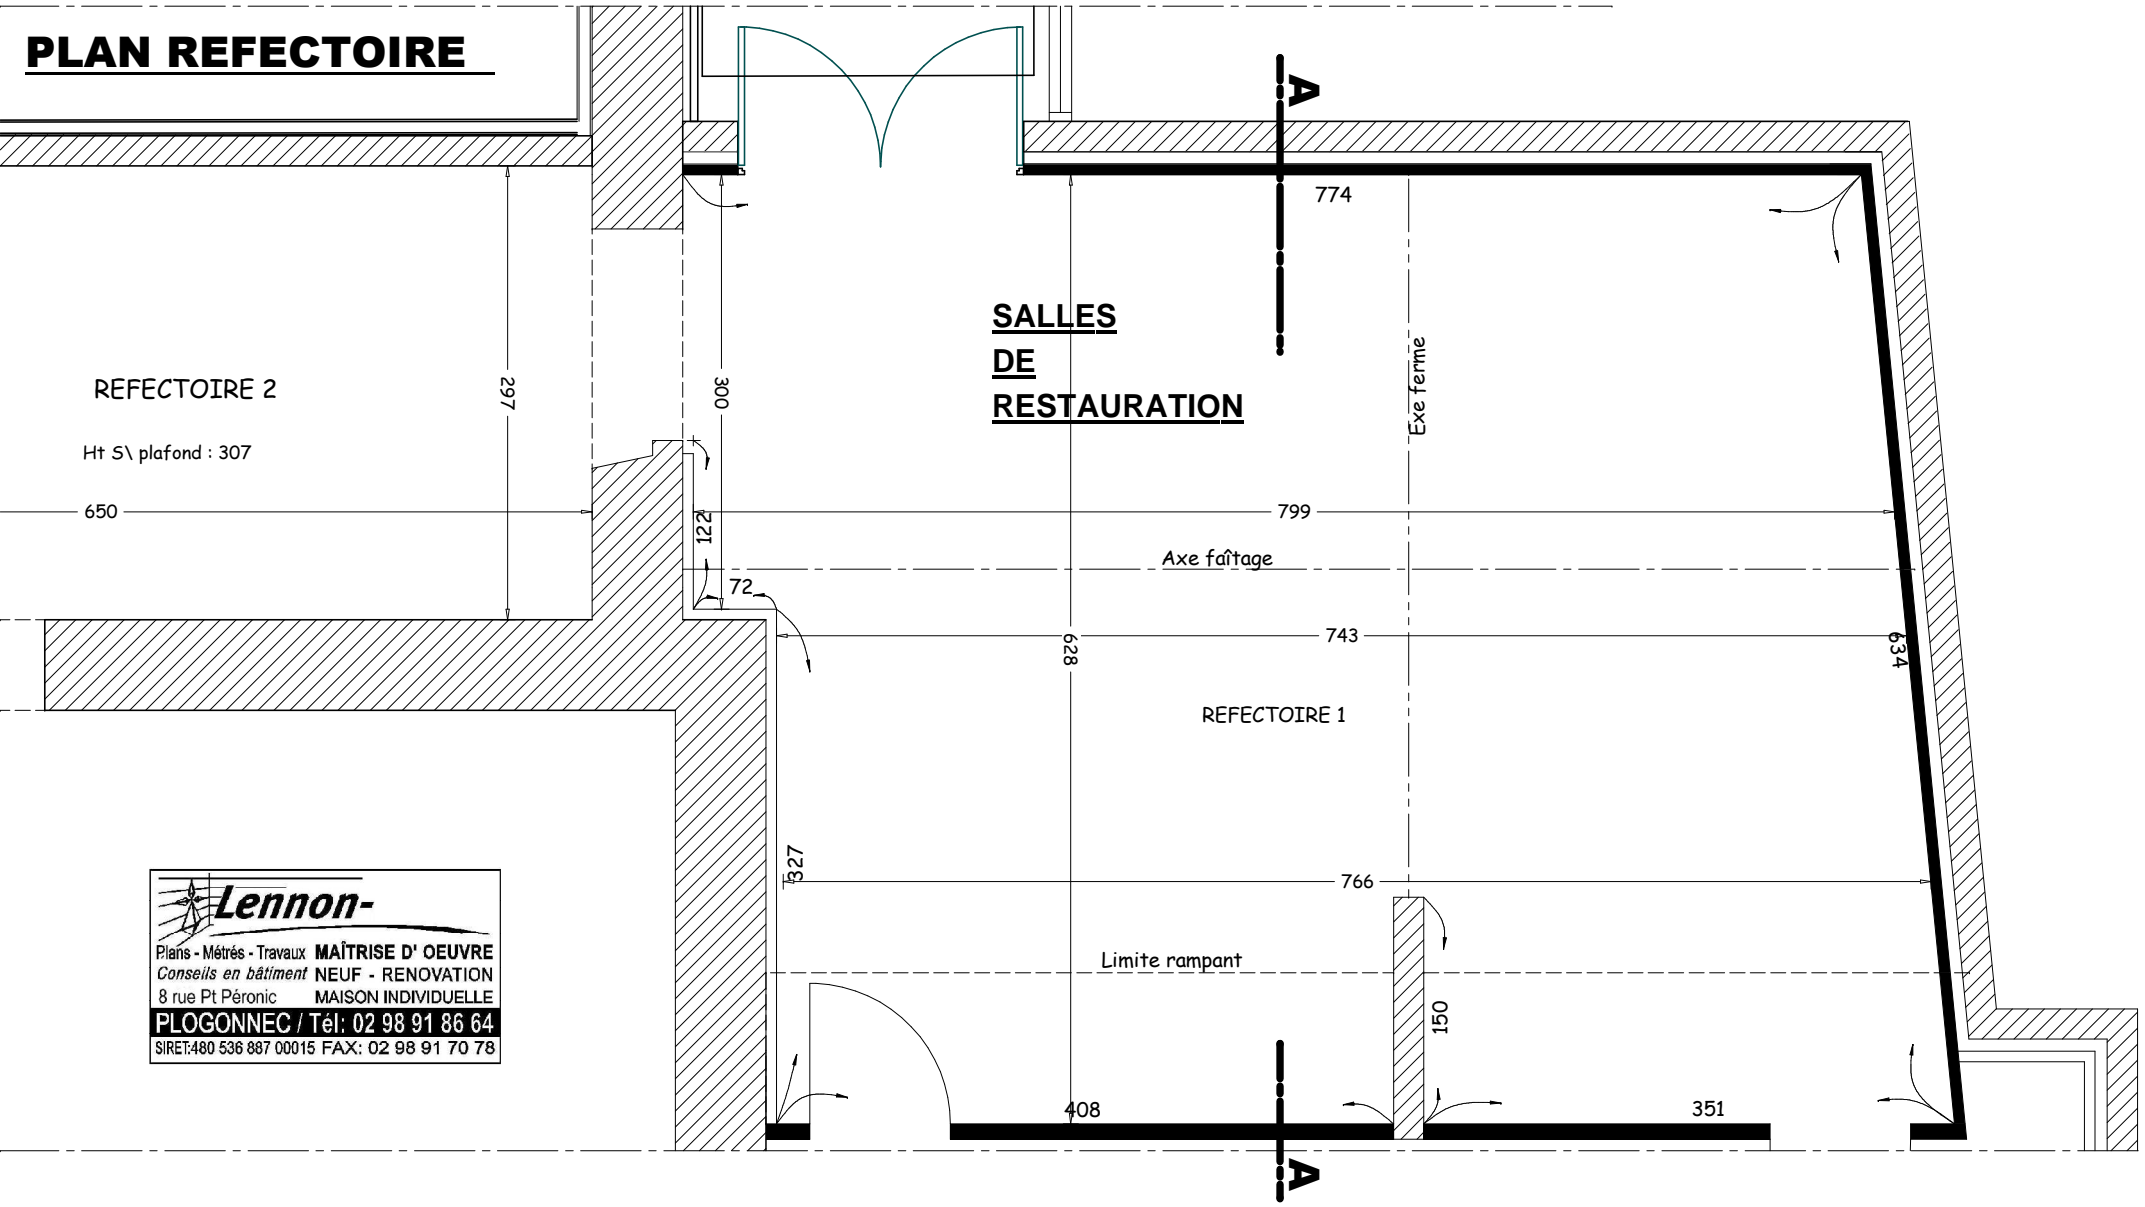

PLAN REfectoire

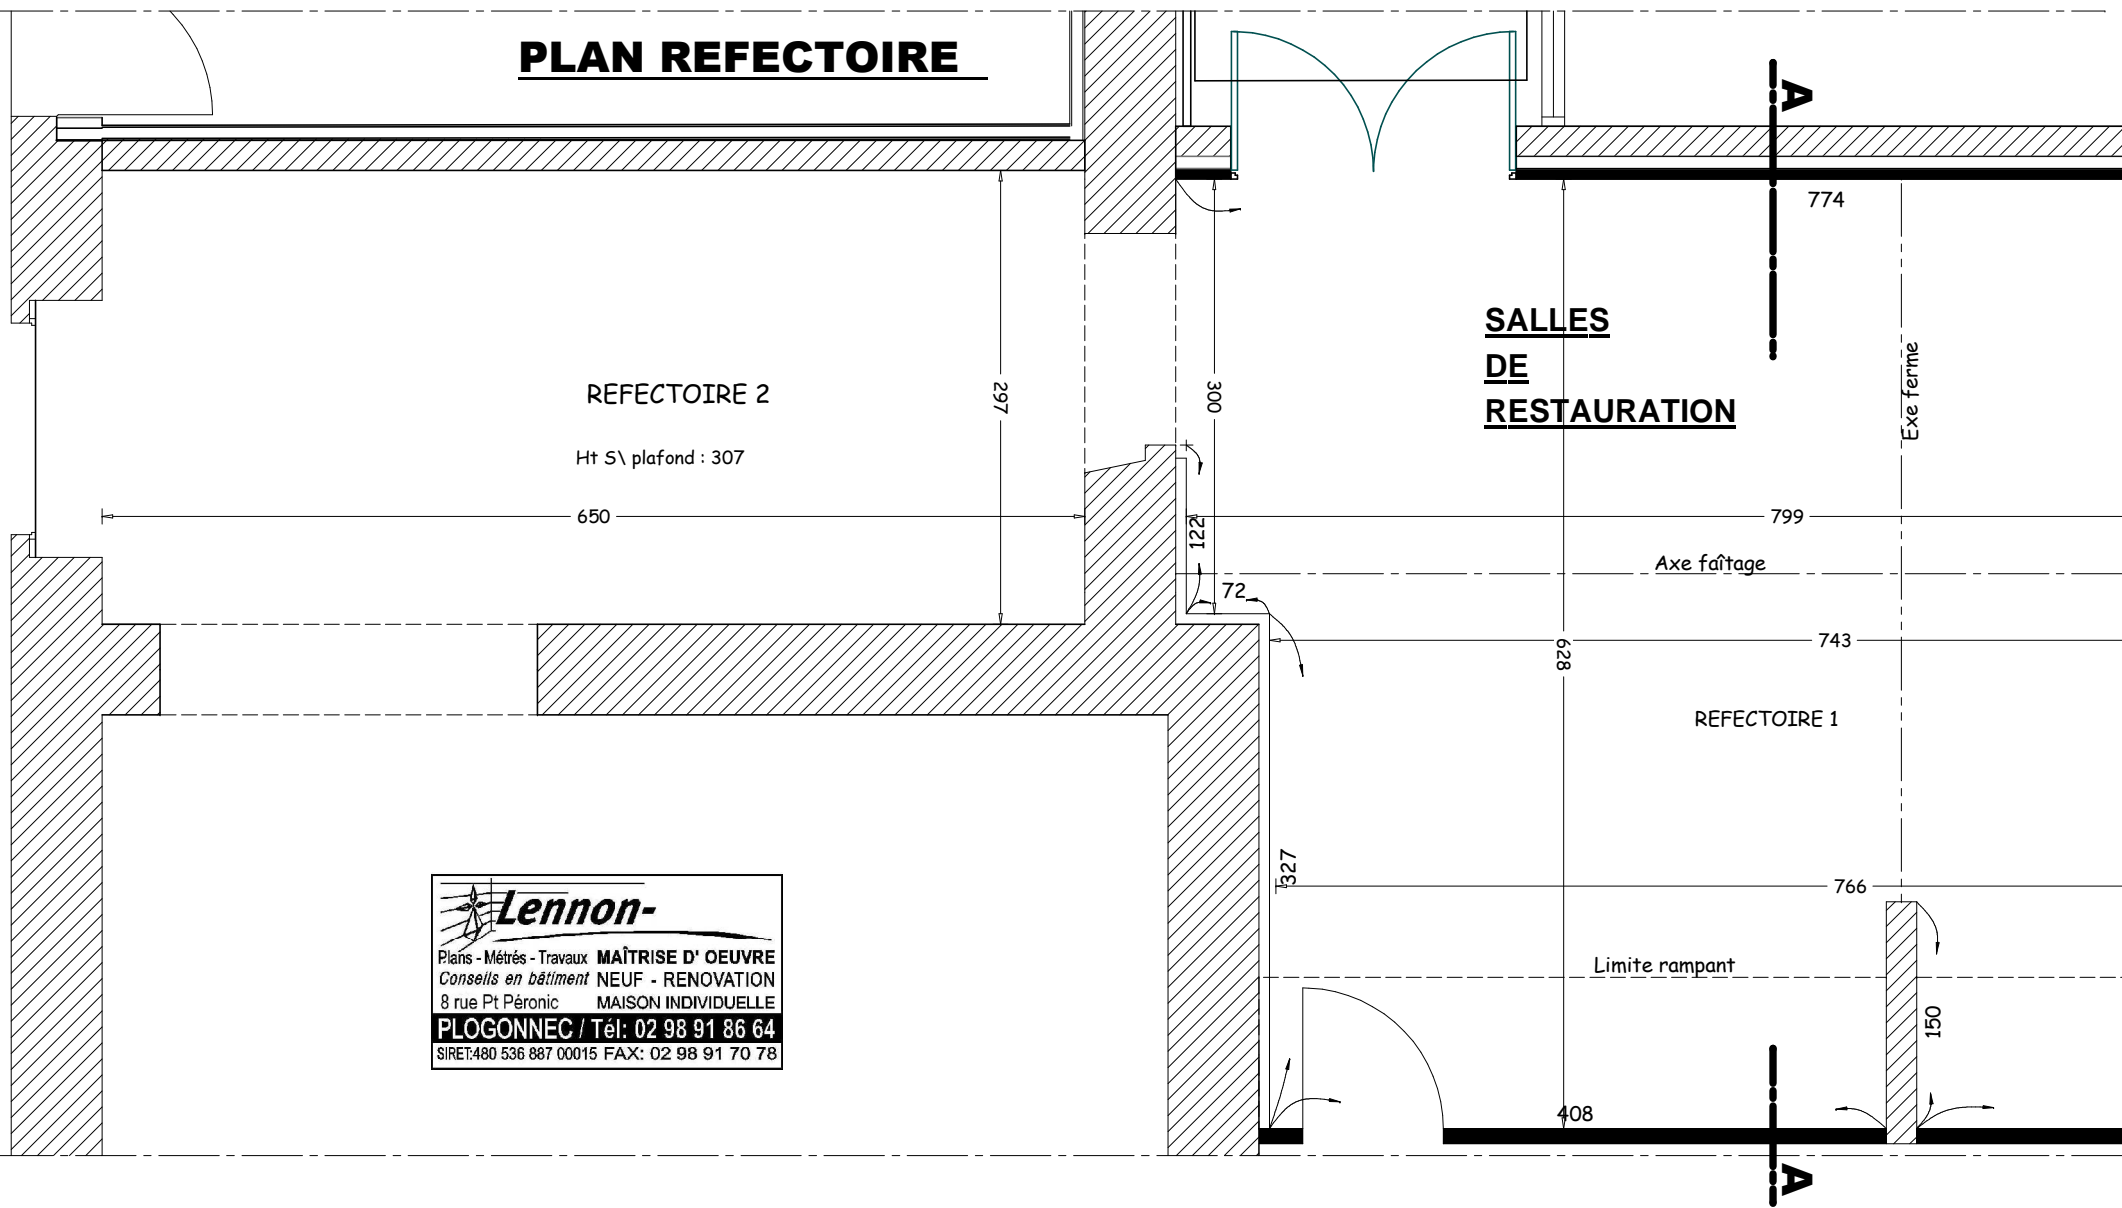

Lennon-
Plans - Métrés - Travaux **MAÎTRISE D' OEUVRE**
Conseils en bâtiment NEUF - RENOVATION
8 rue Pt Péronic MAISON INDIVIDUELLE
PLOGONNEC / Tél: 02 98 91 86 64
SIRET:480 536 887 00015 FAX: 02 98 91 70 78

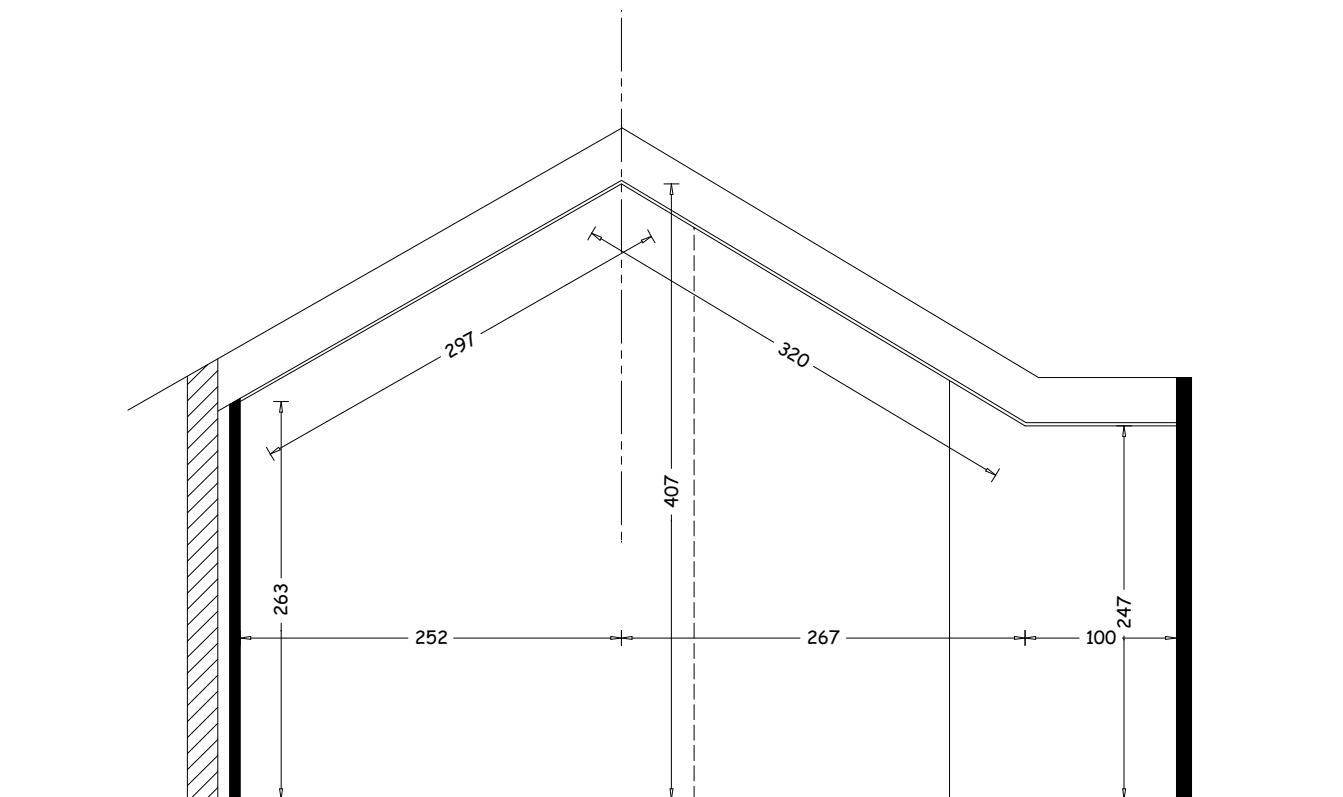

COUPE AA
REFECTOIRE 1