



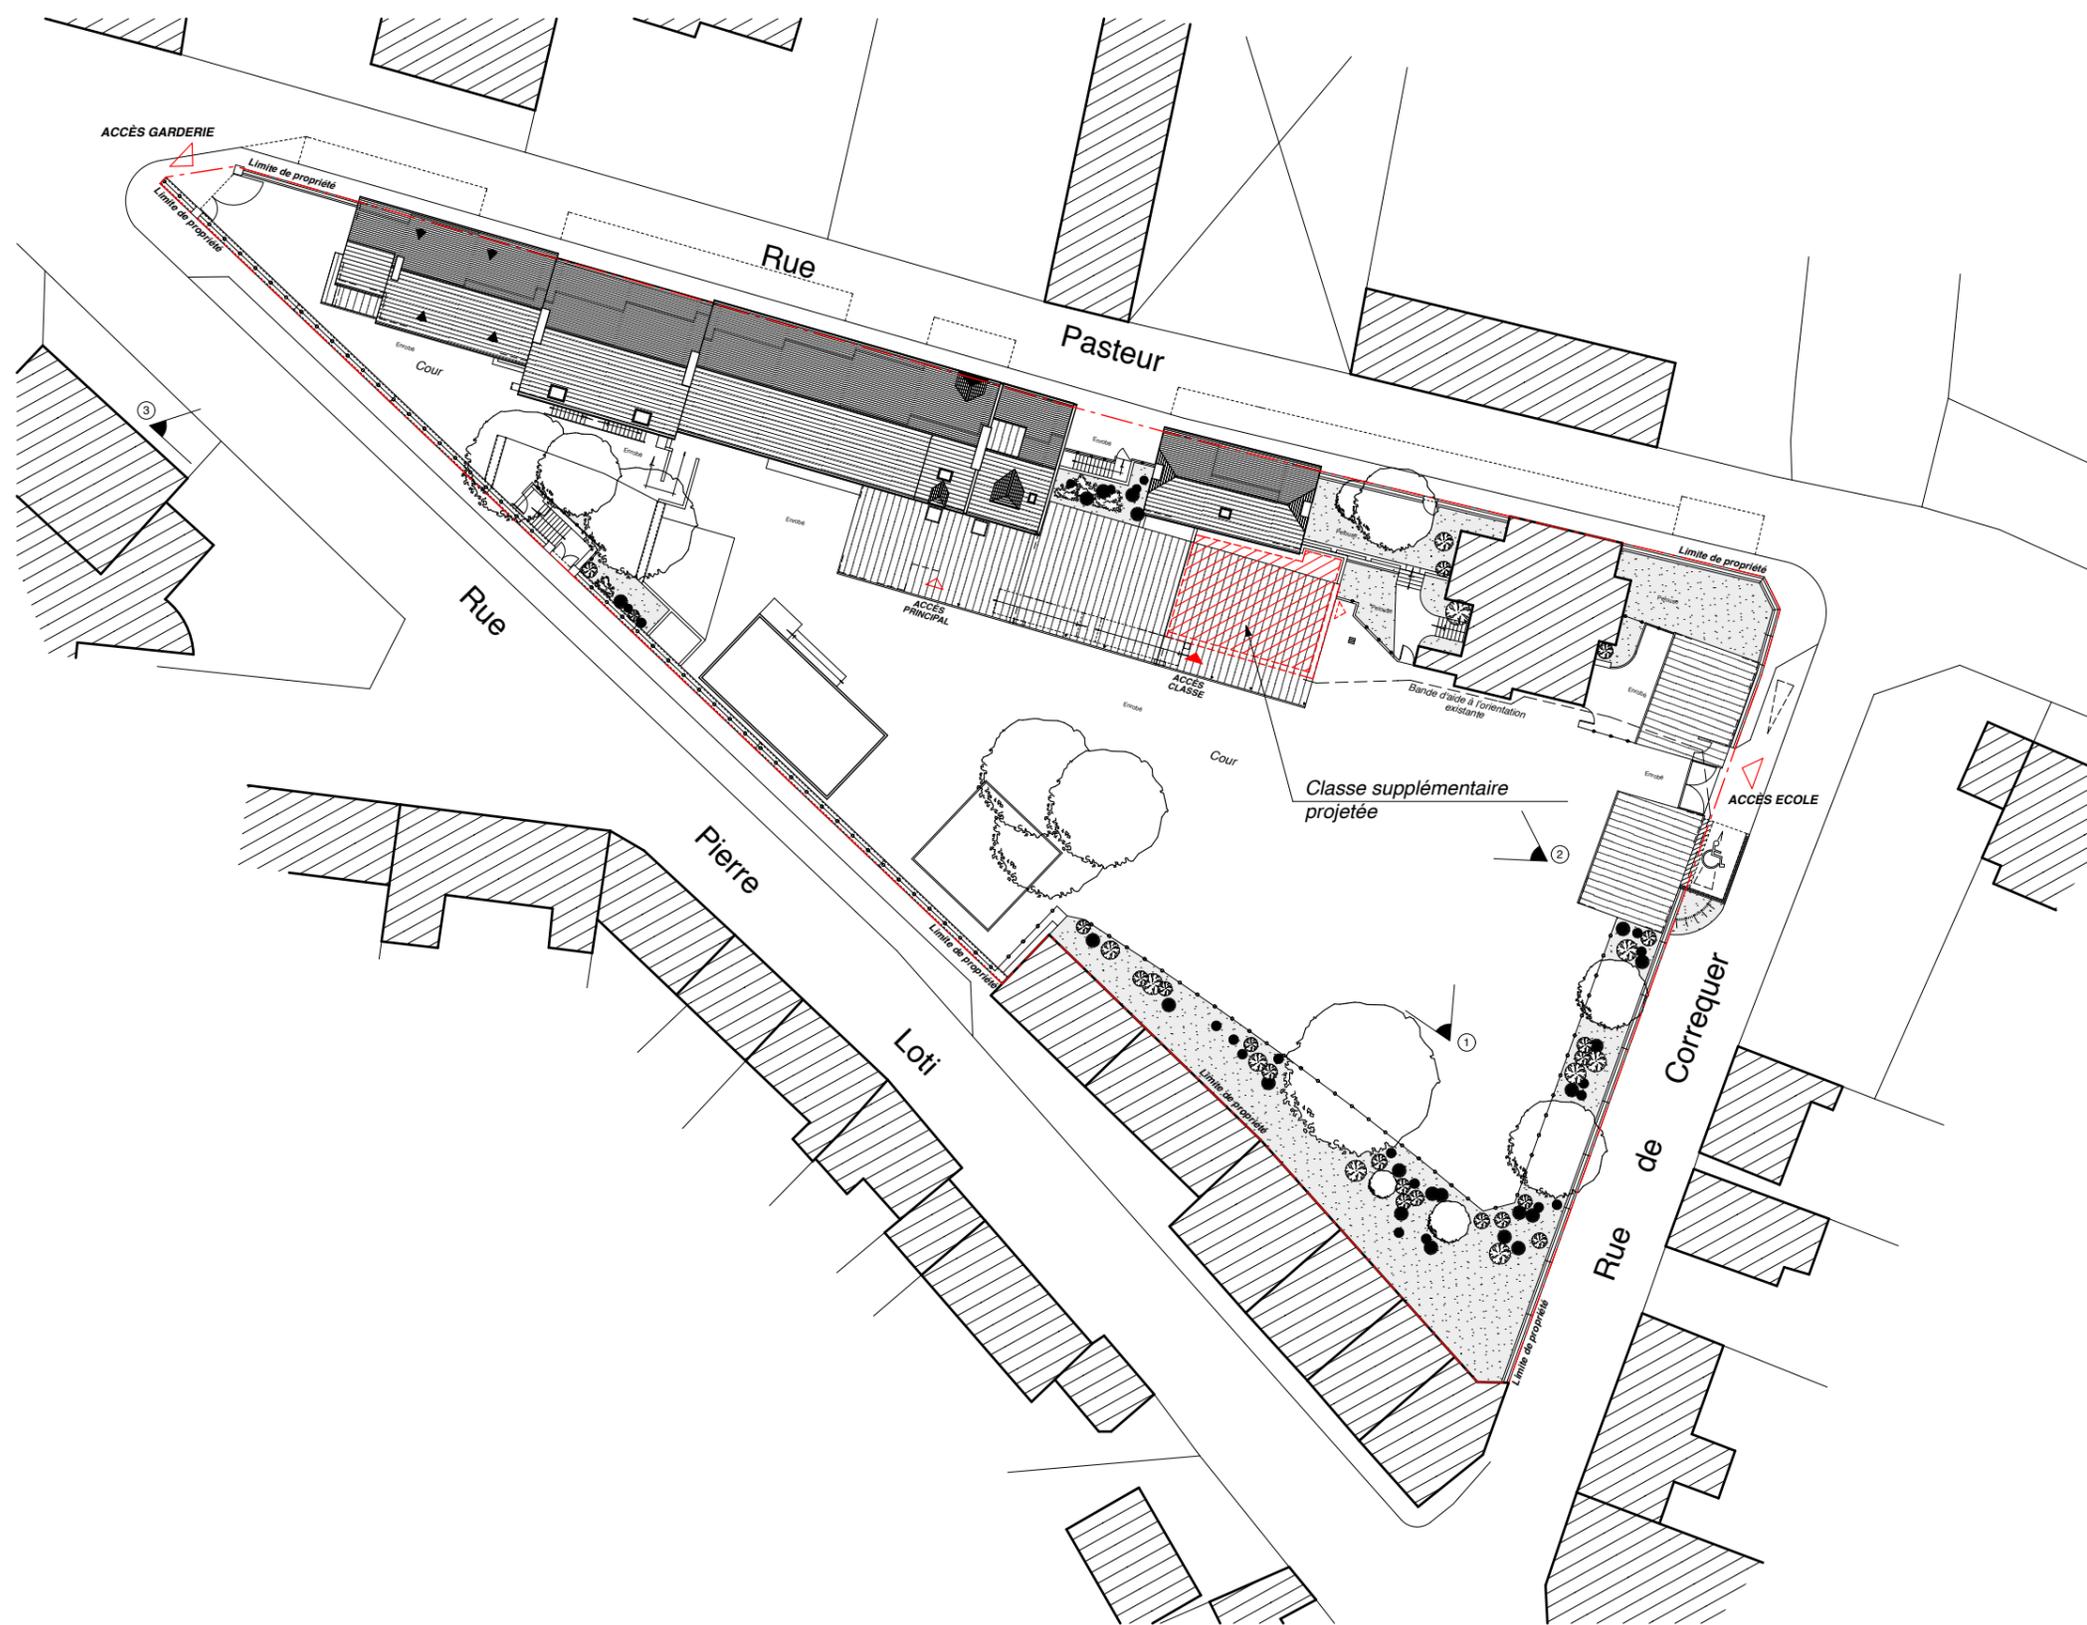



-1-

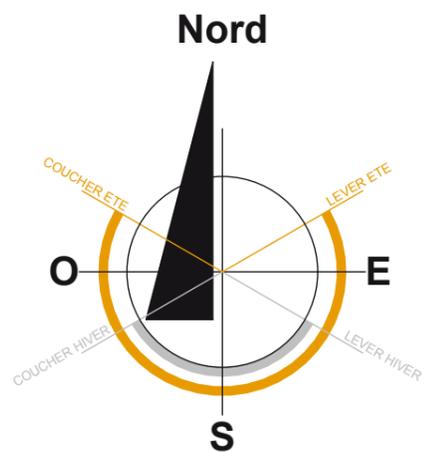



-2-




PLAN DE LOCALISATION
Ech : 1/500ème

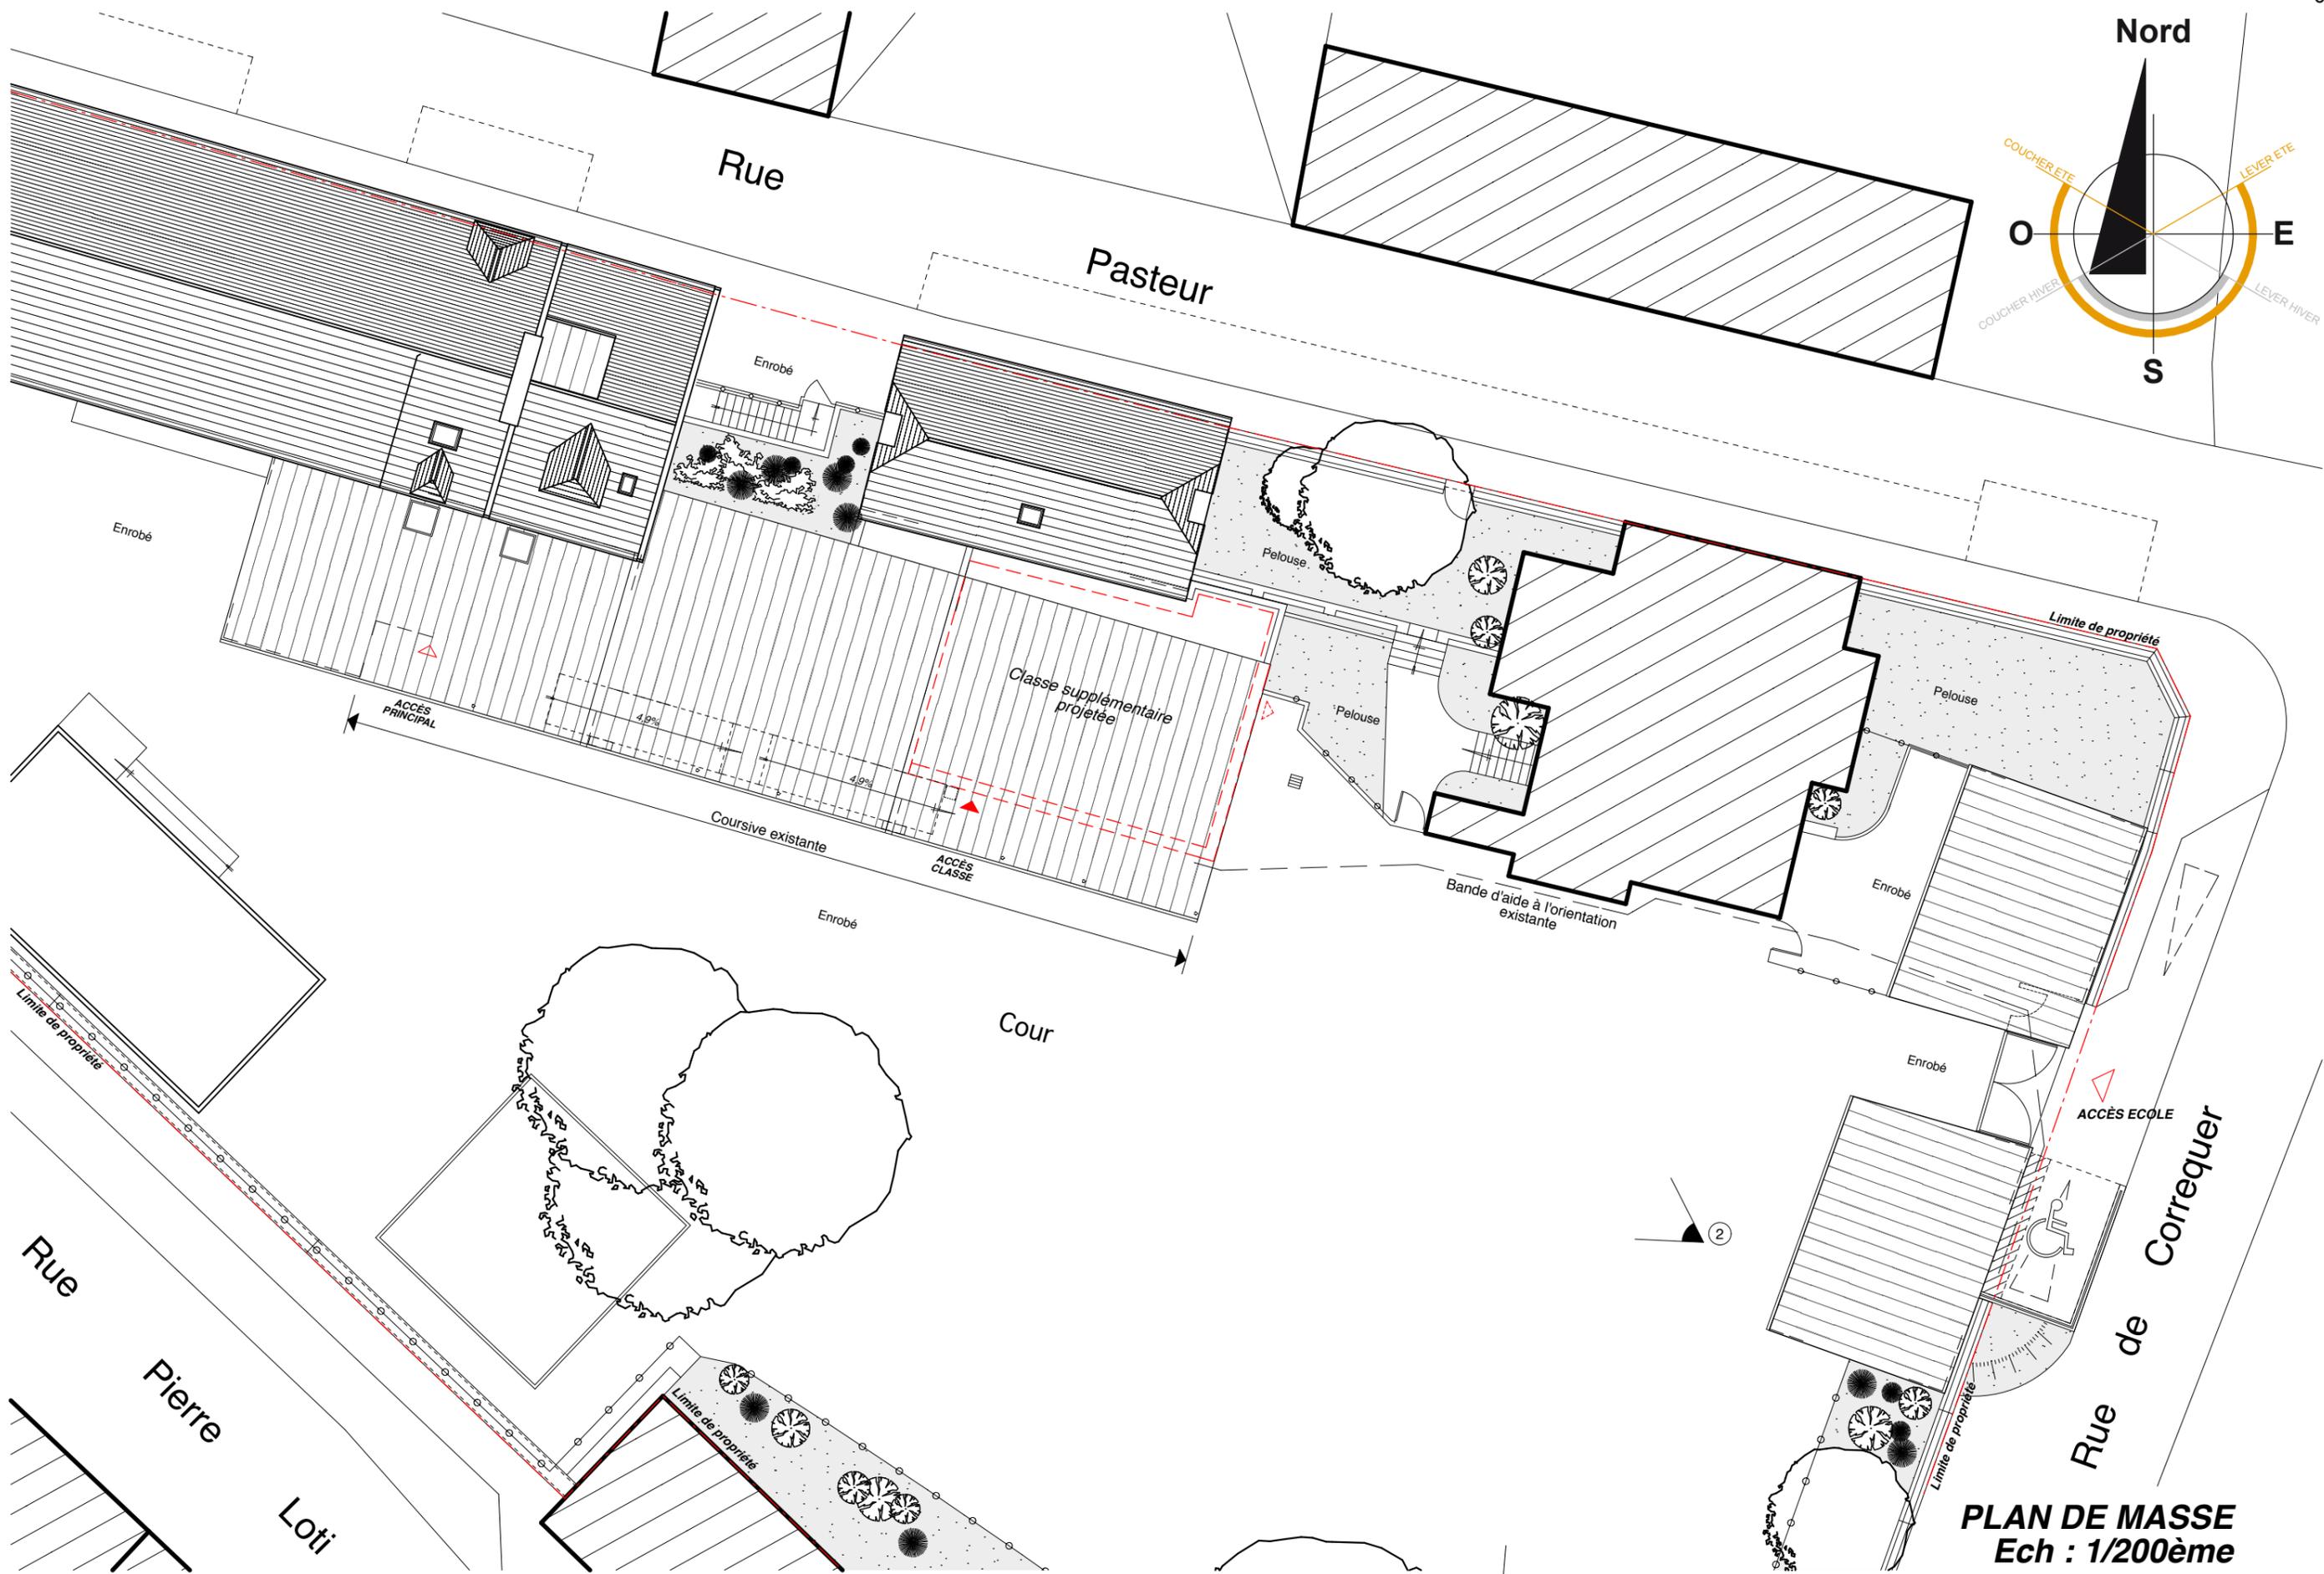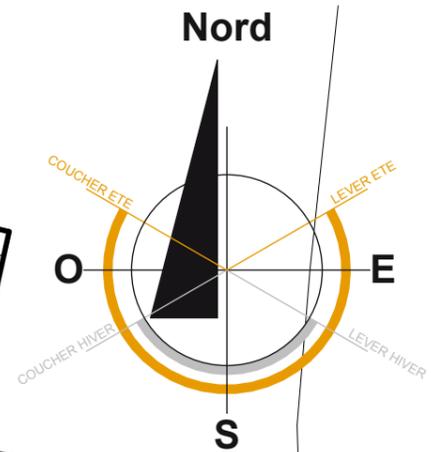


PLAN DE MASSE
Ech : 1/200ème

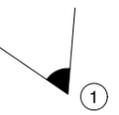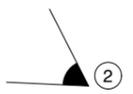


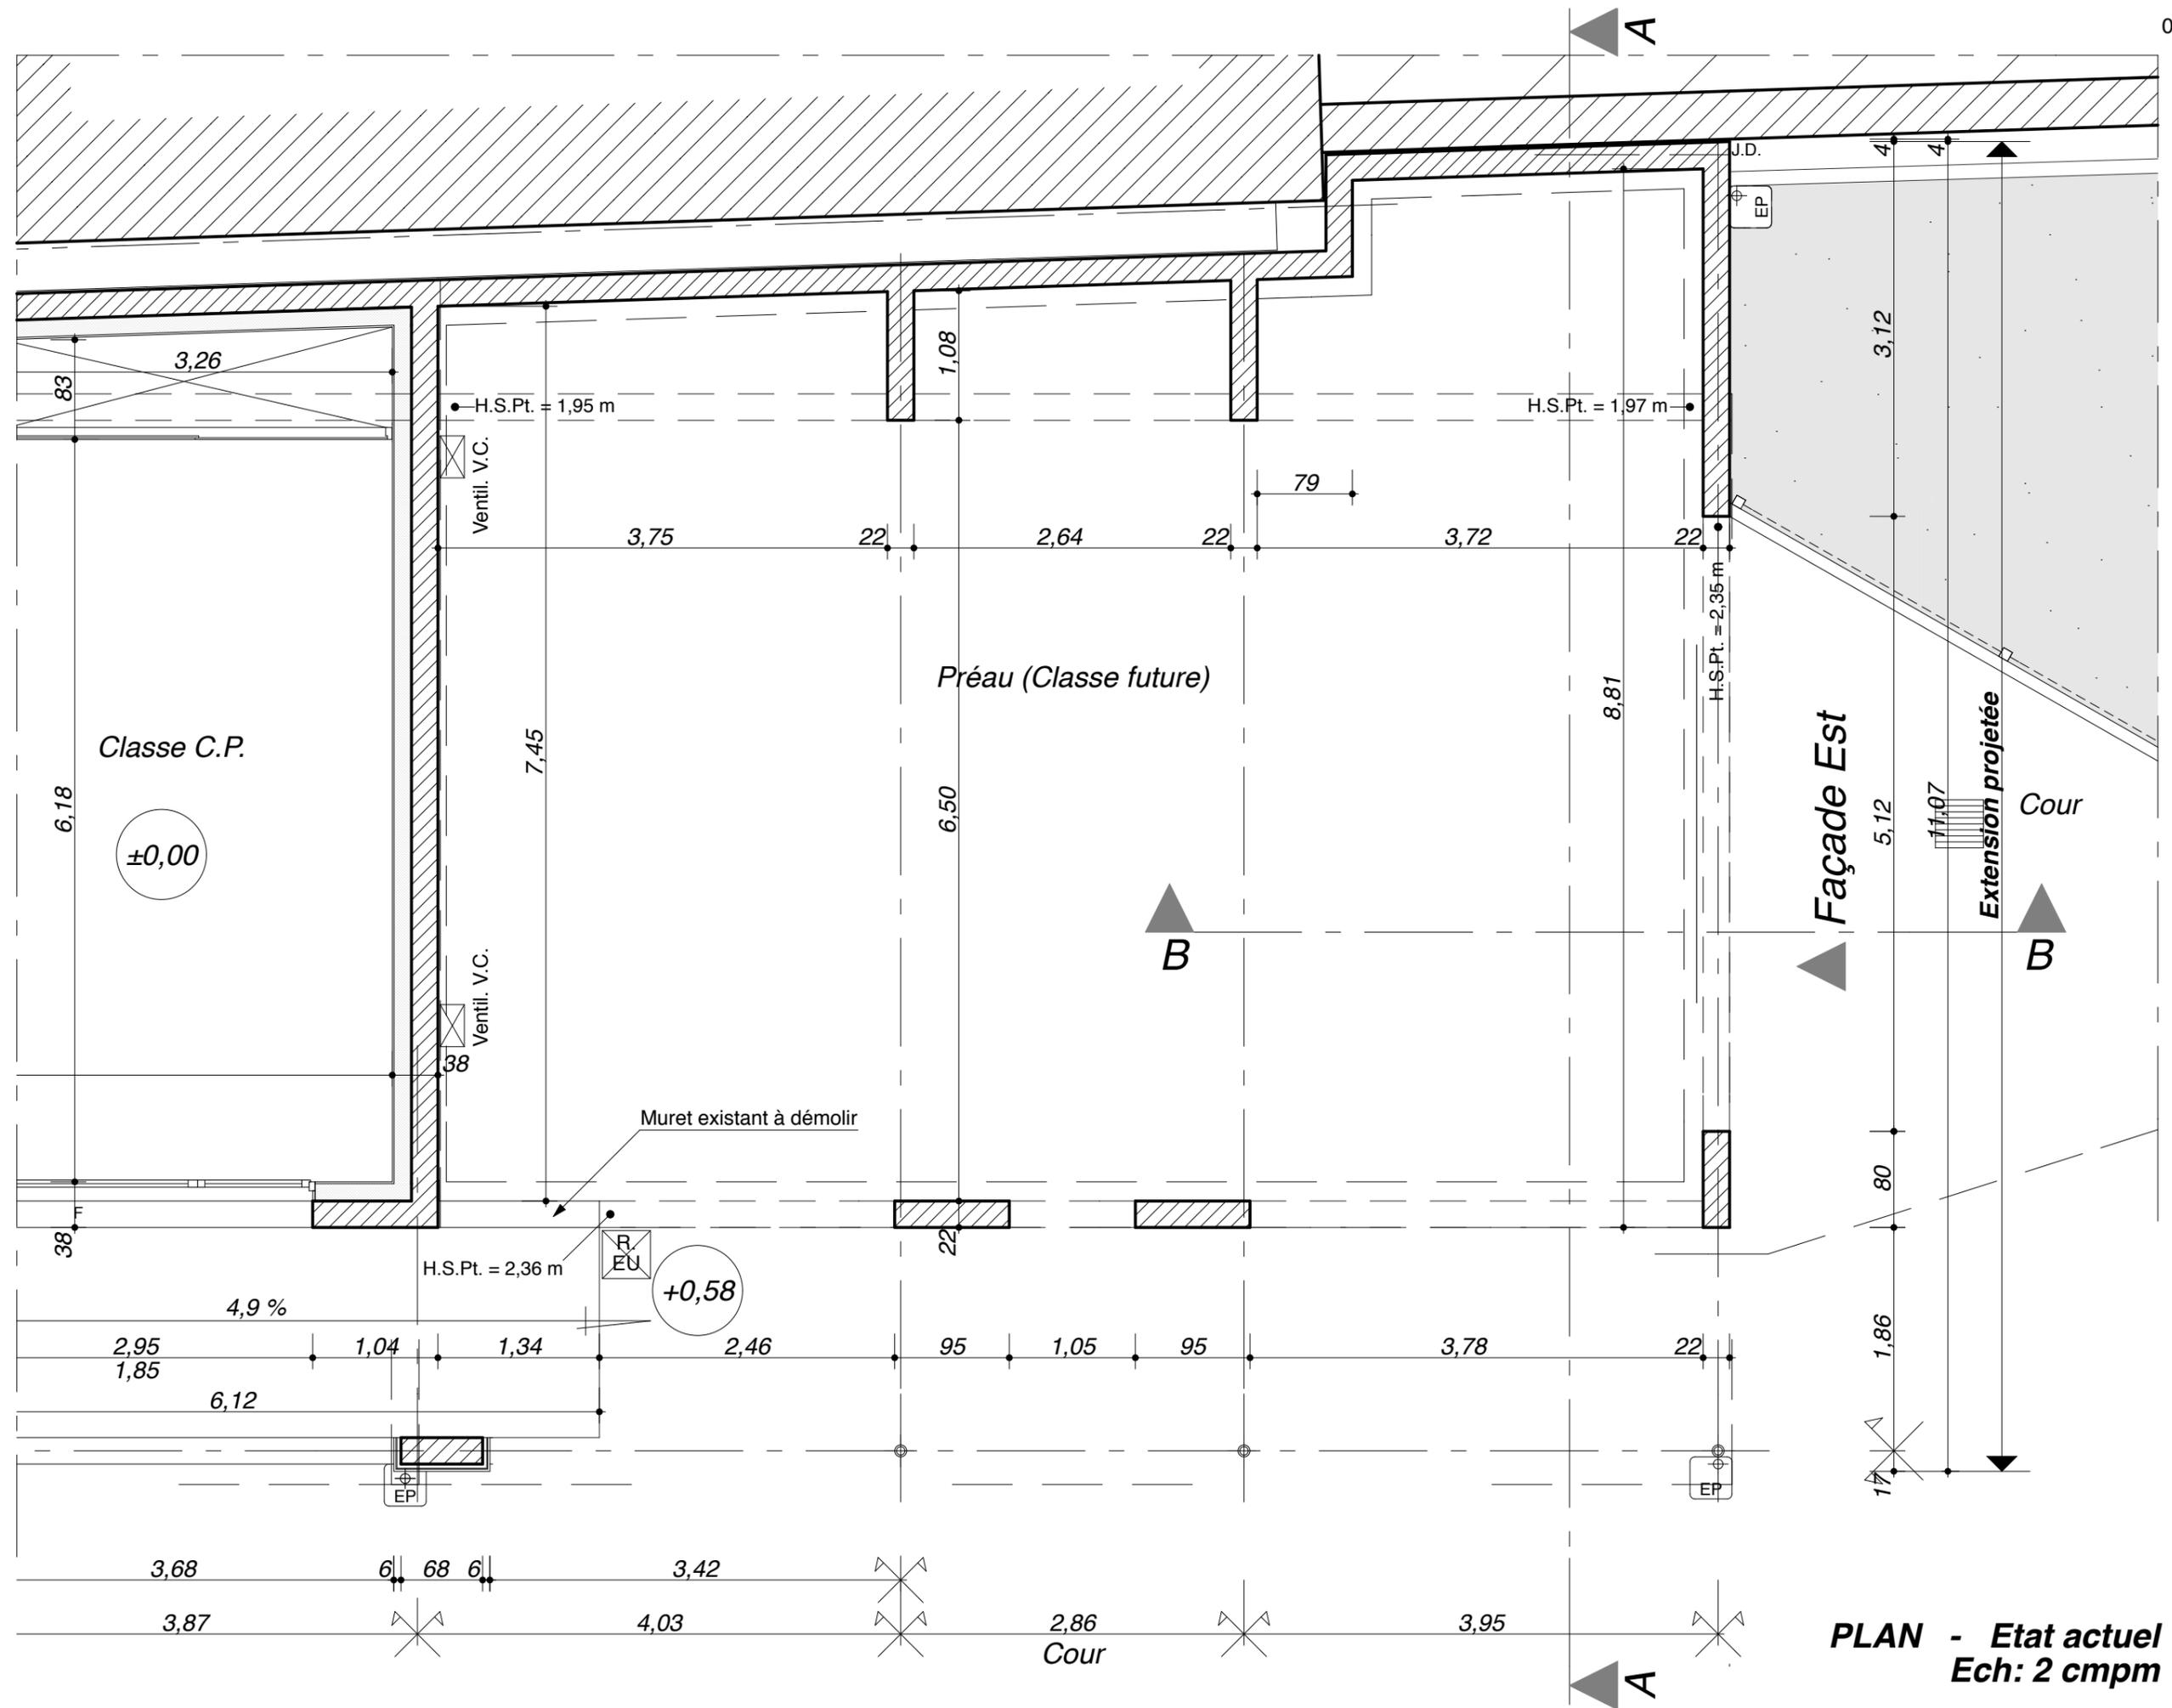

PLAN - Etat actuel
Ech: 2 cmm

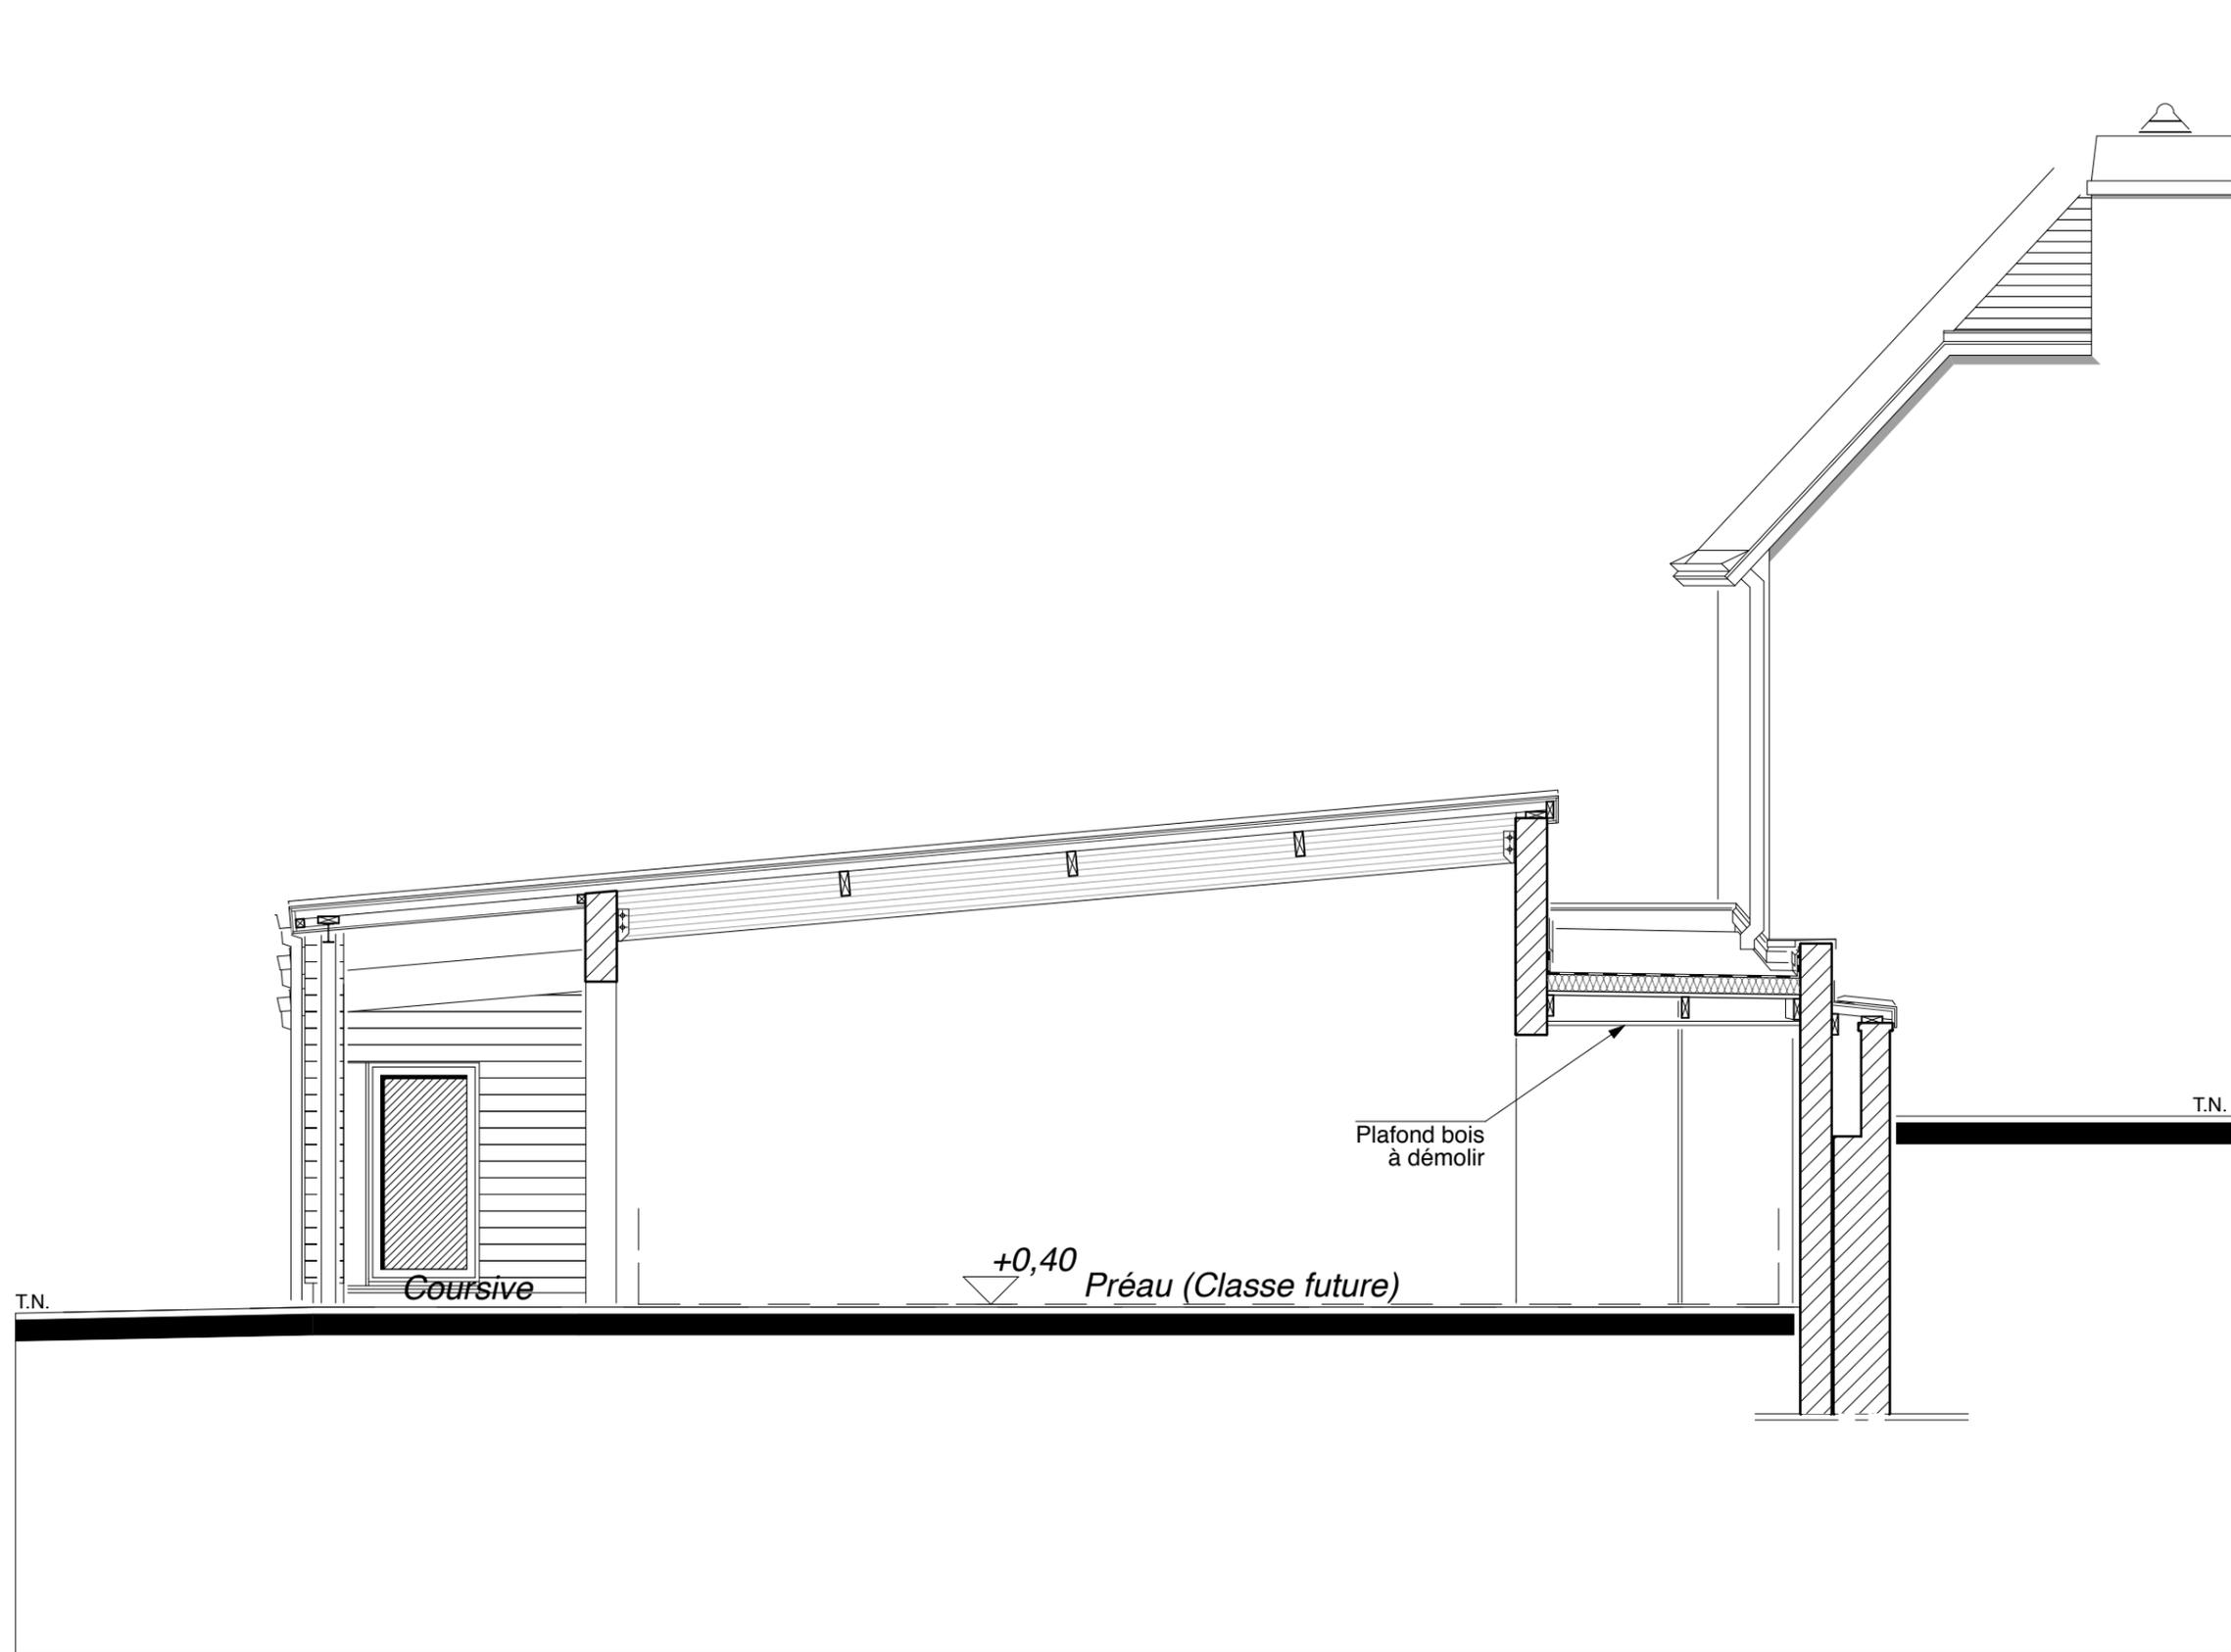

COUPE A-A
Etat actuel - Ech: 2 cpm

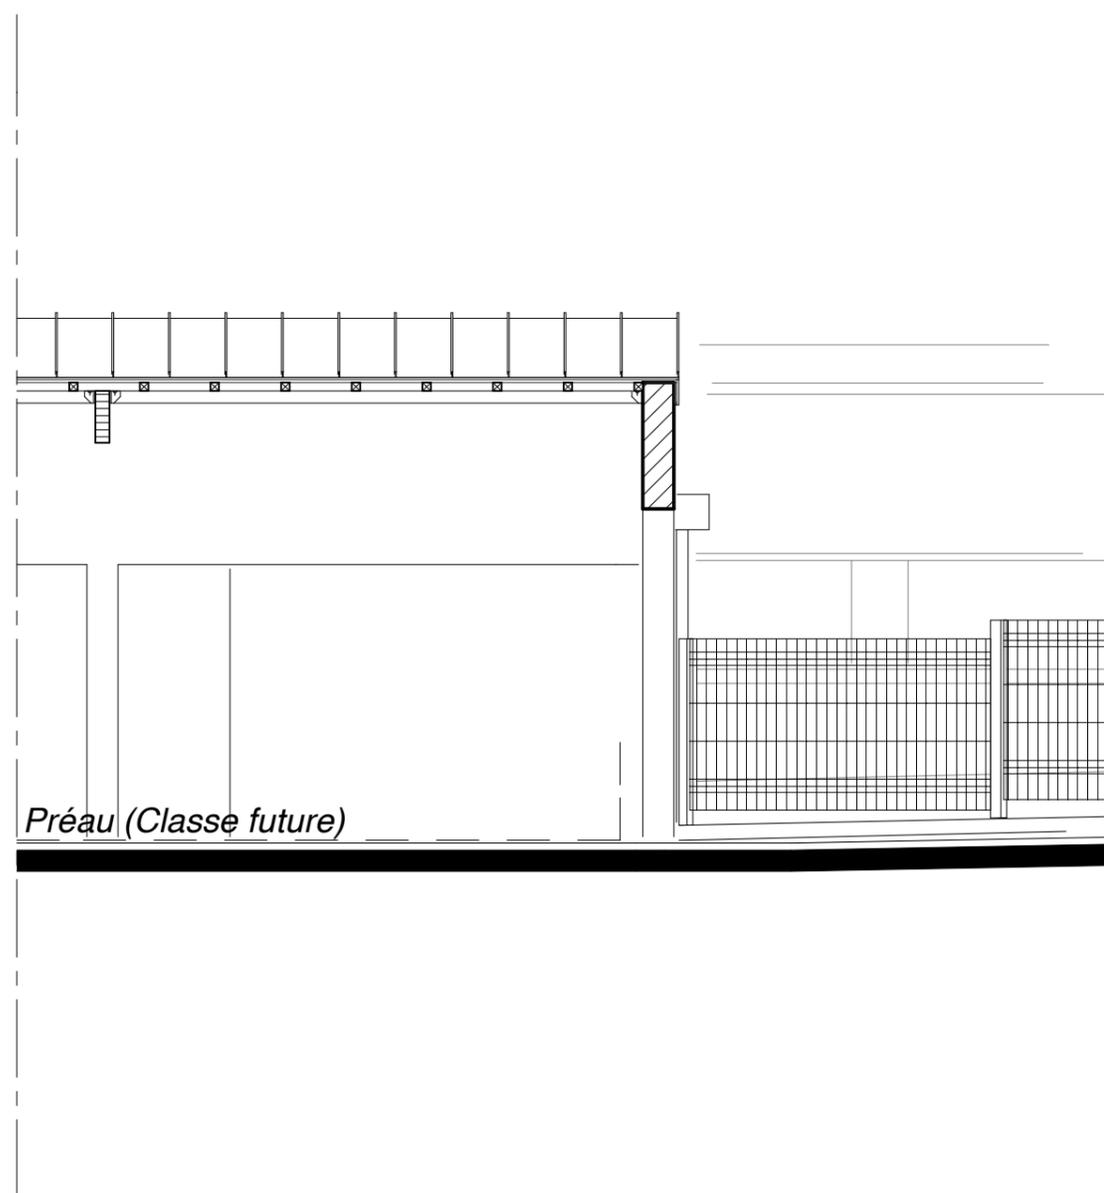

Préau (Classe future)


COUPE B-B
Etat actuel - Ech: 2 cpm




FAÇADE SUD
Etat actuel Ech: 1 cpm



FAÇADE EST
Etat actuel Ech: 1 cpm

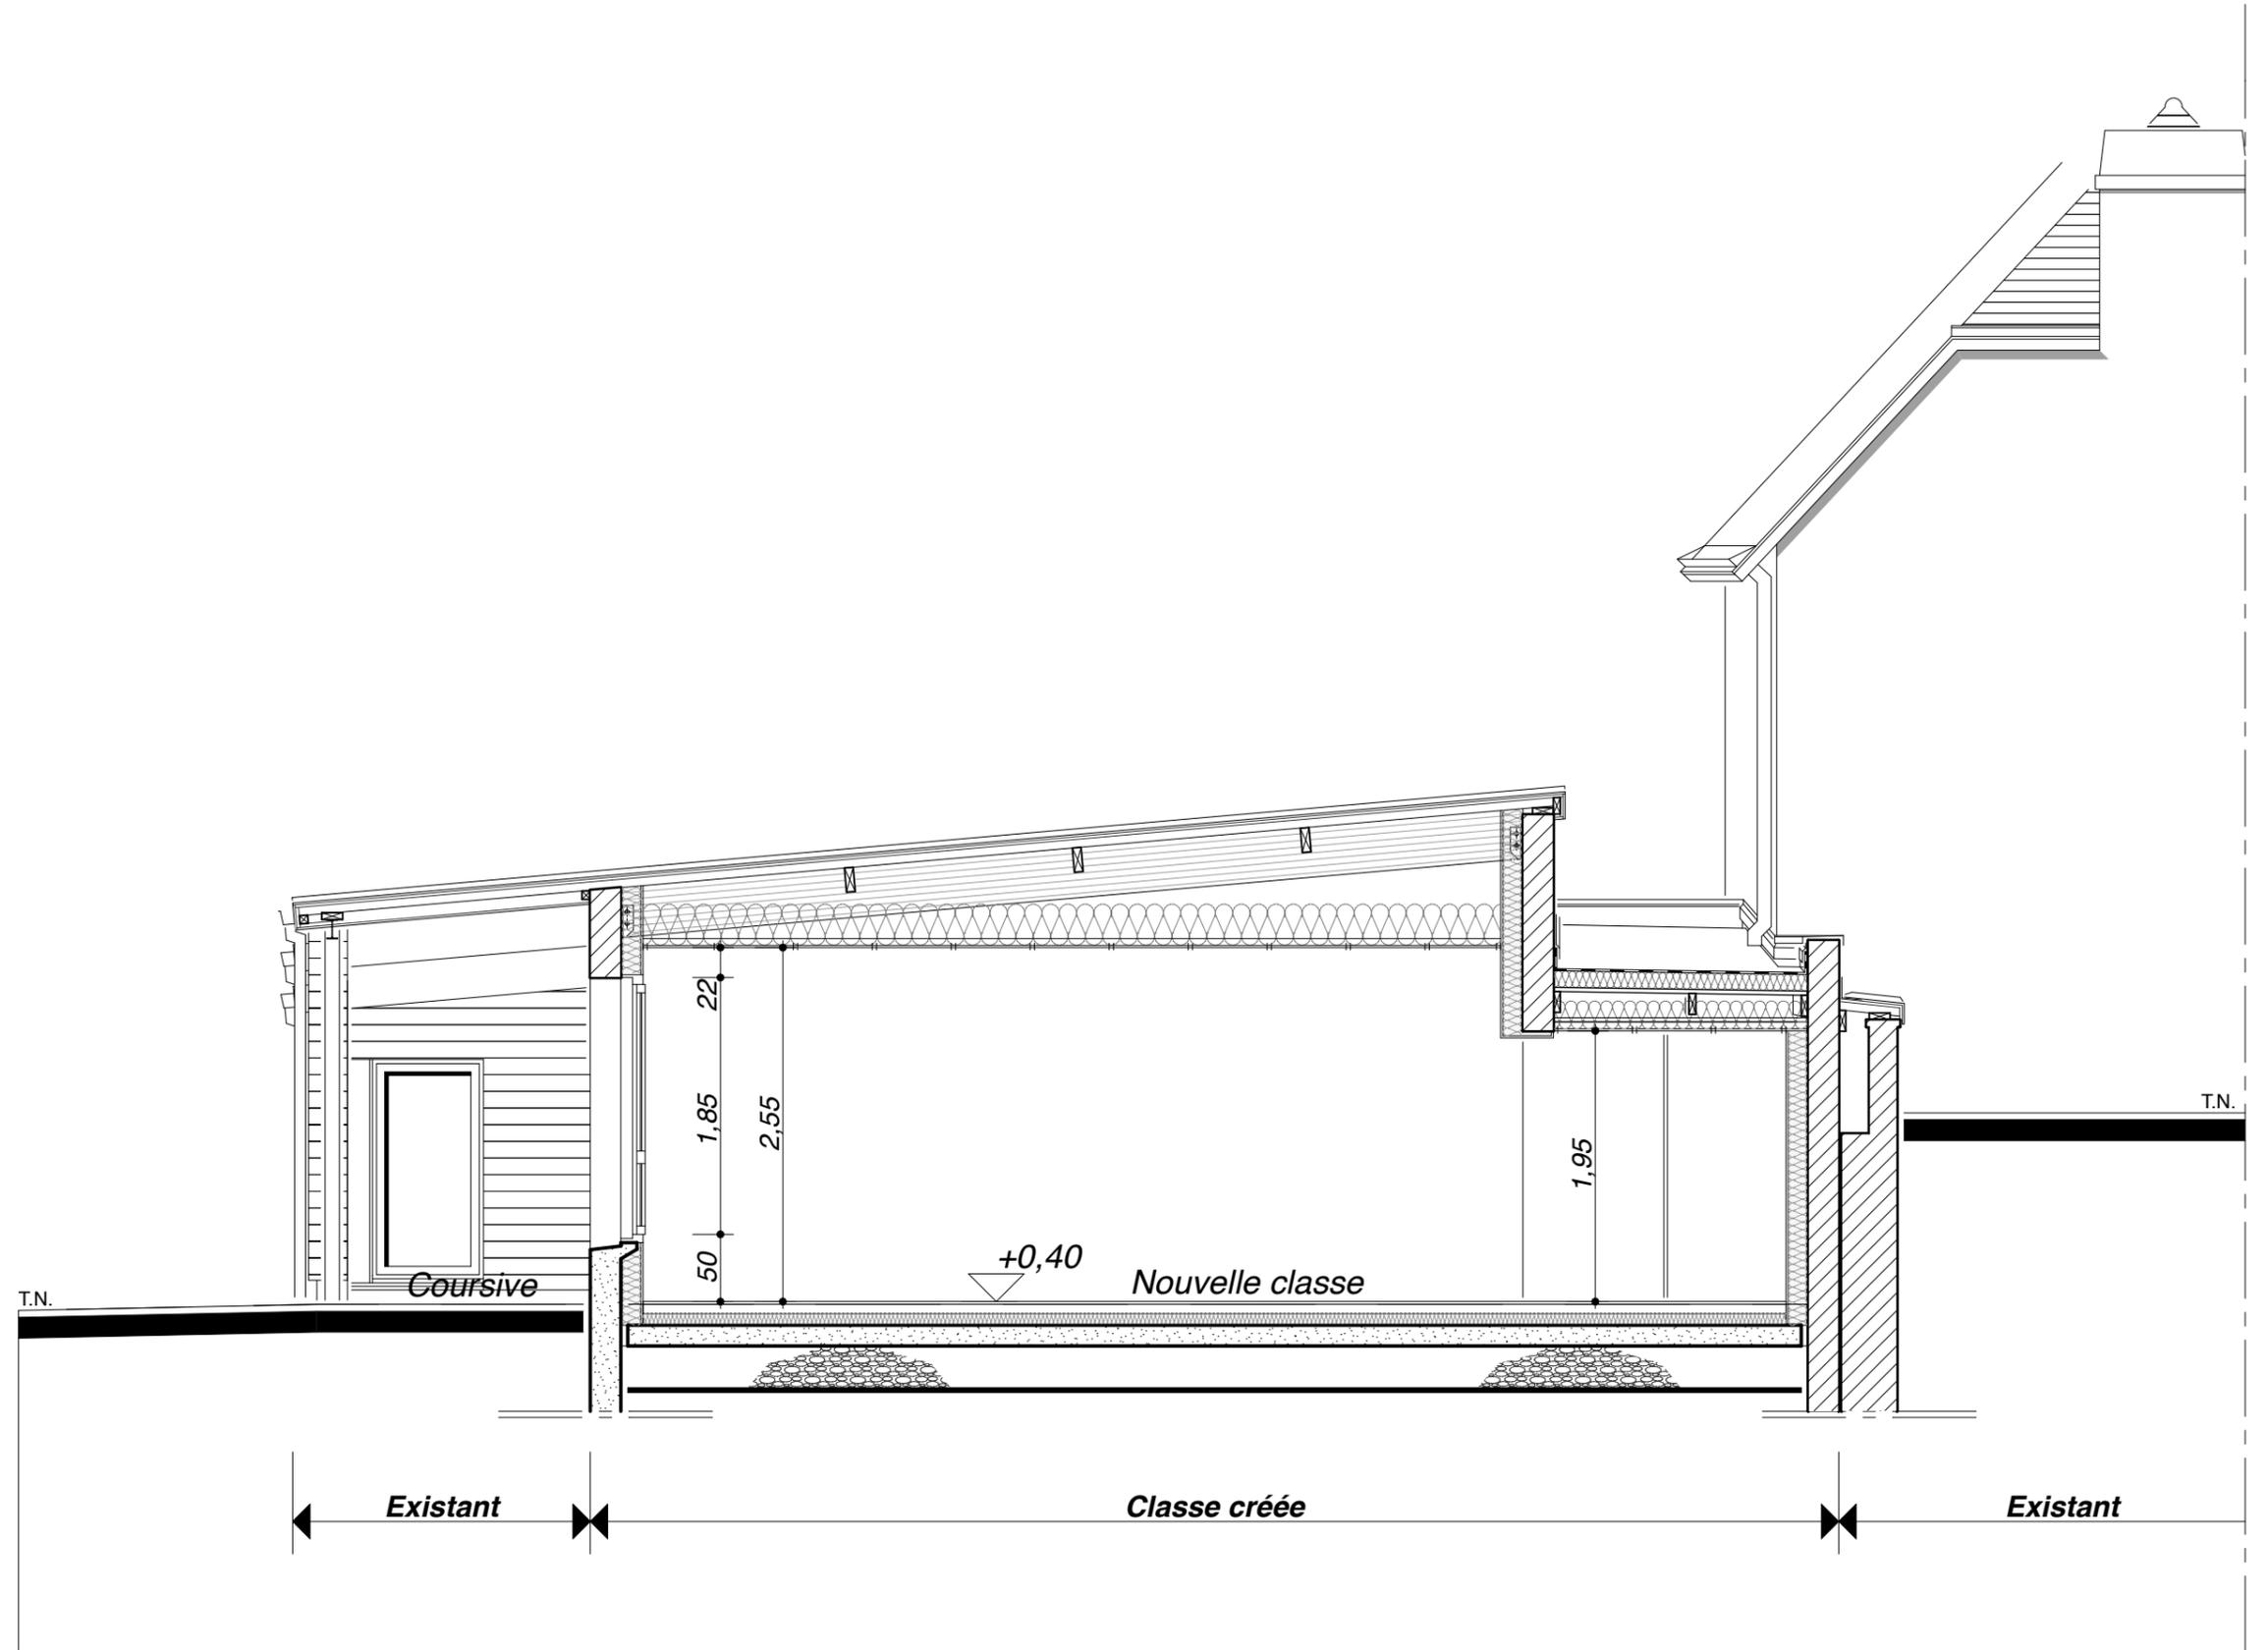


COUPE A-A
Etat projeté - Ech: 2 cpm

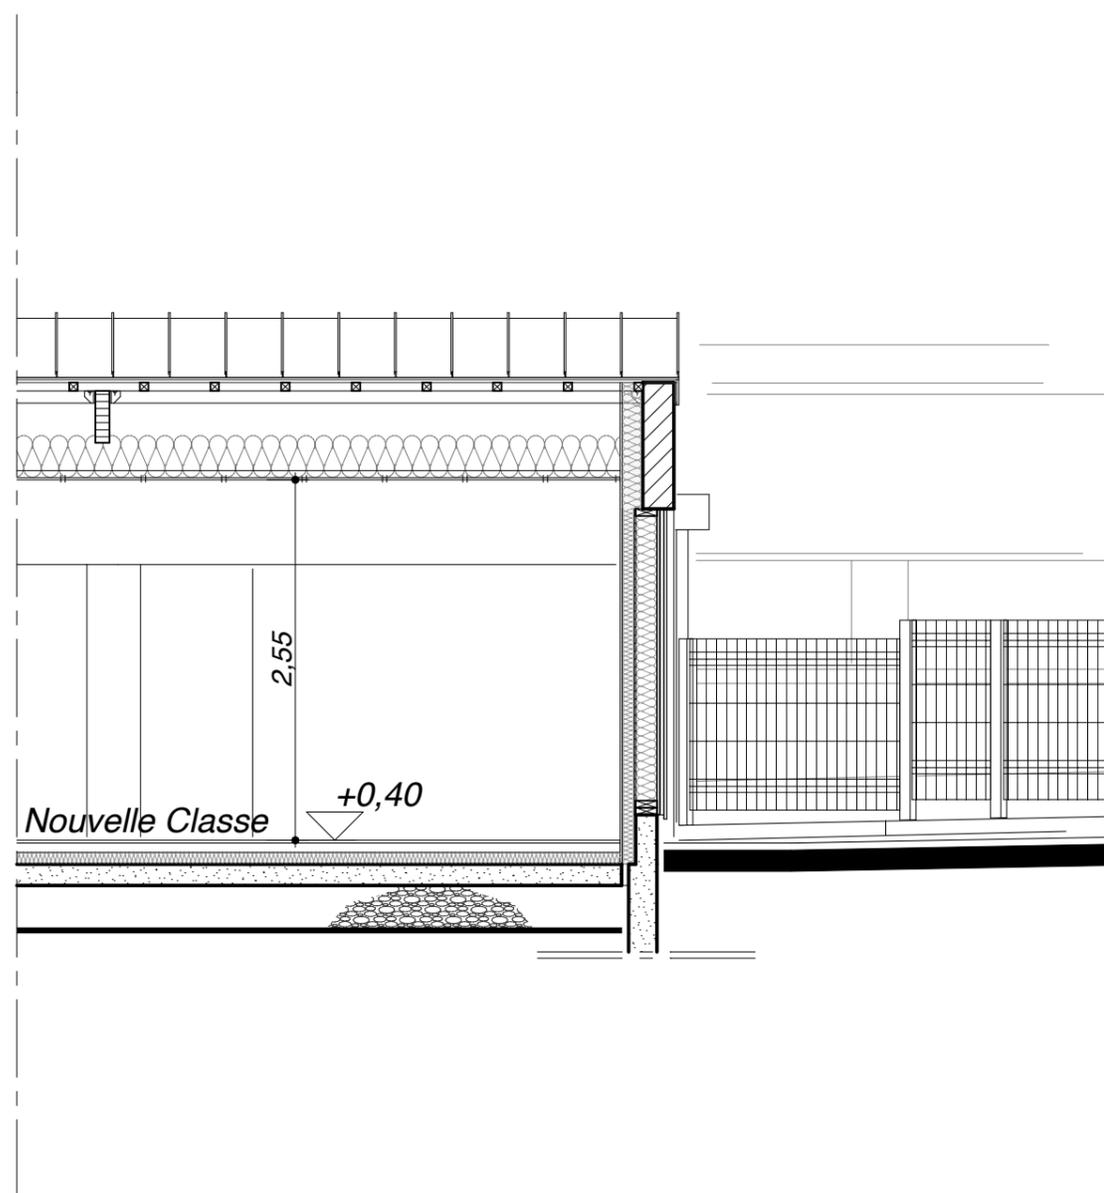


COUPE B-B
Etat actuel - Ech: 2 cpm




FAÇADE SUD
Etat projeté Ech: 1 cpm

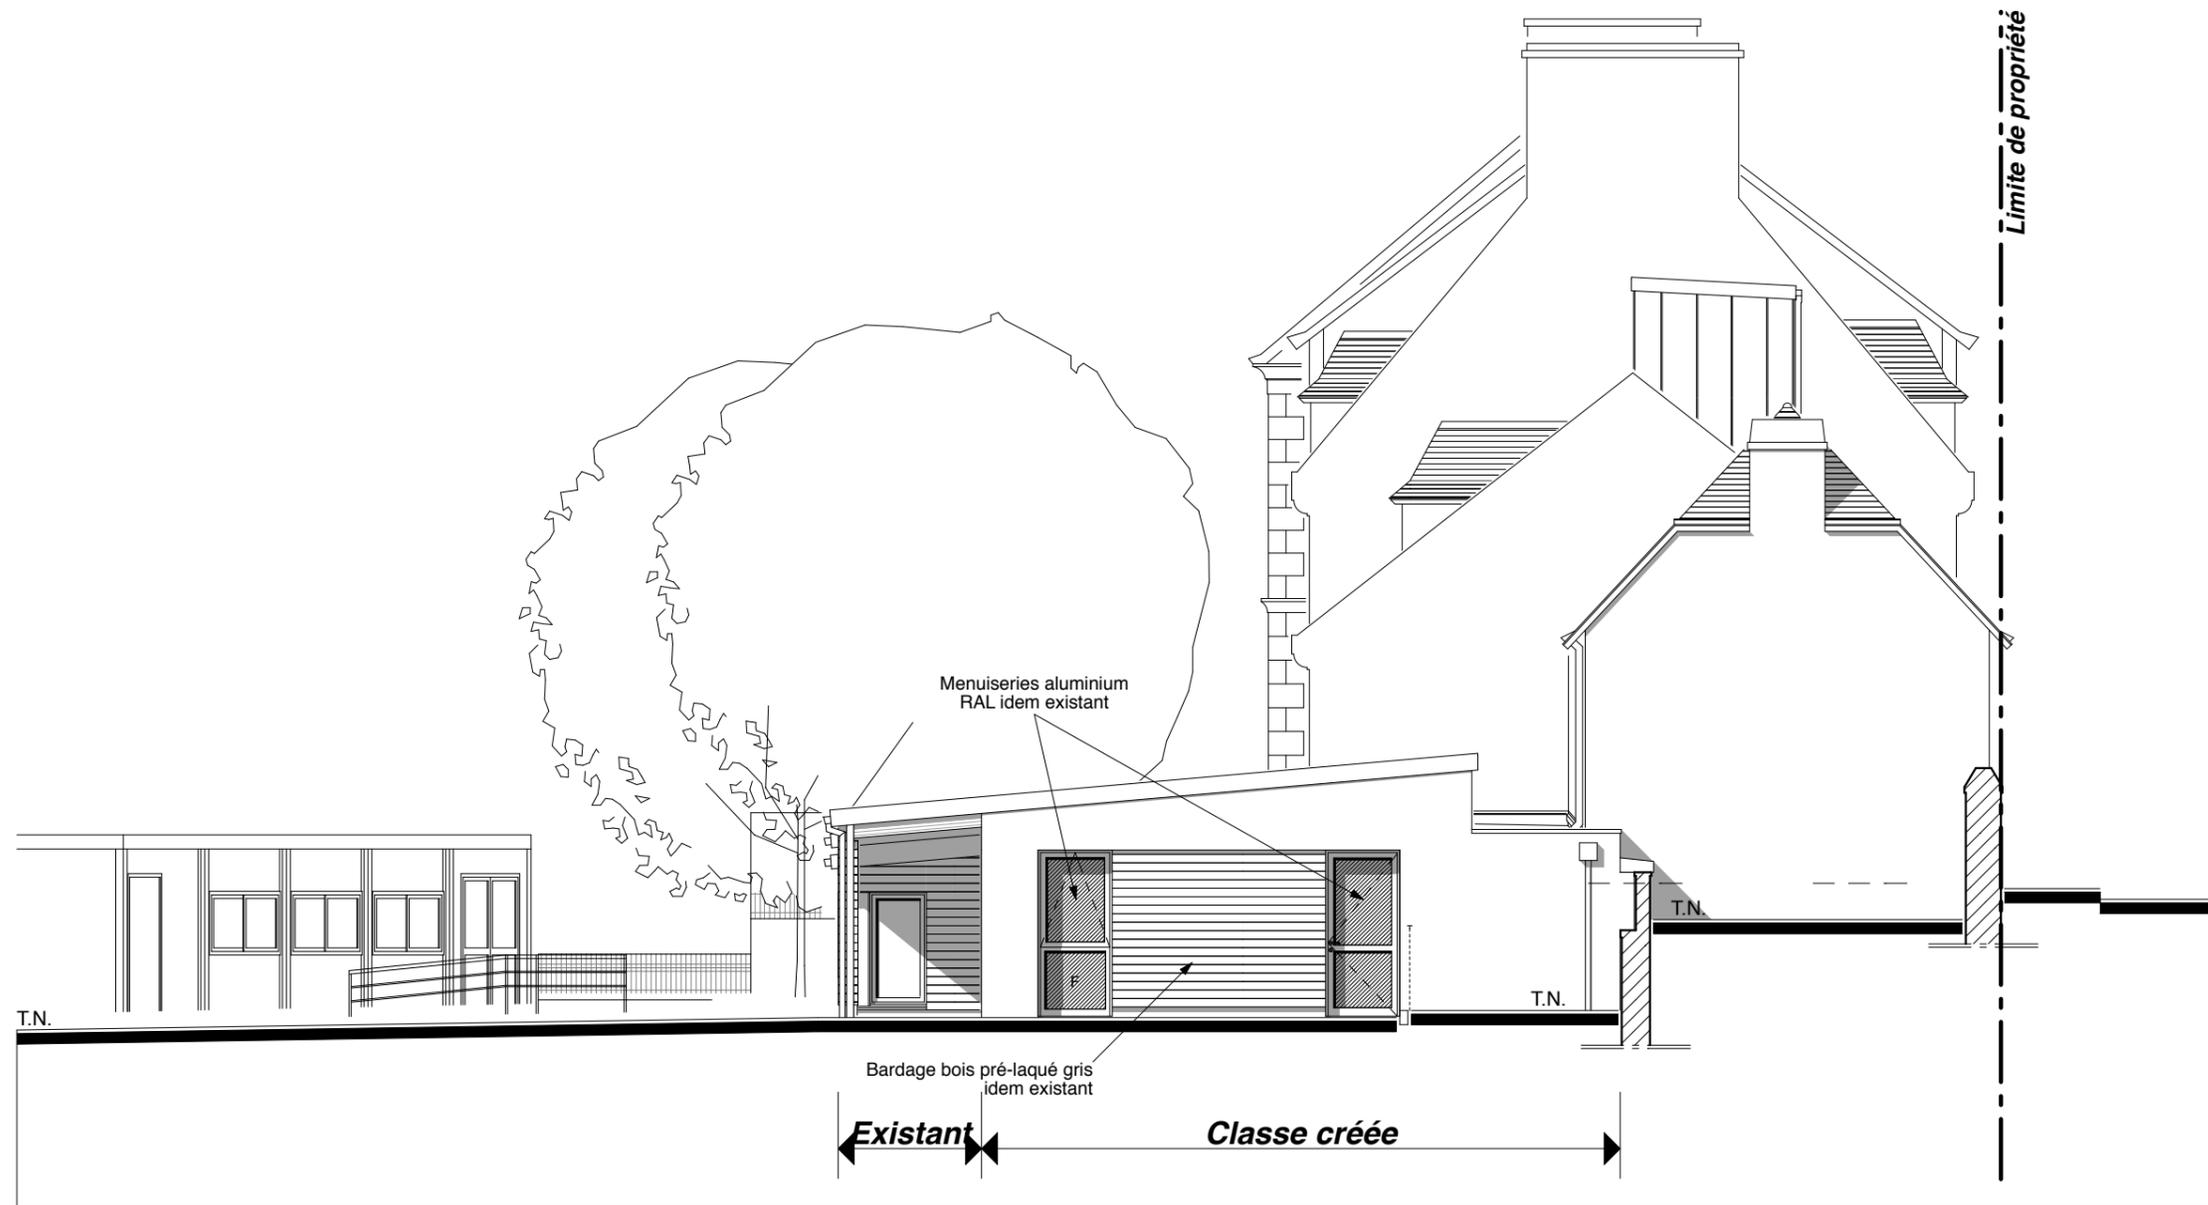


FAÇADE EST
Etat projeté Ech: 1 cpm

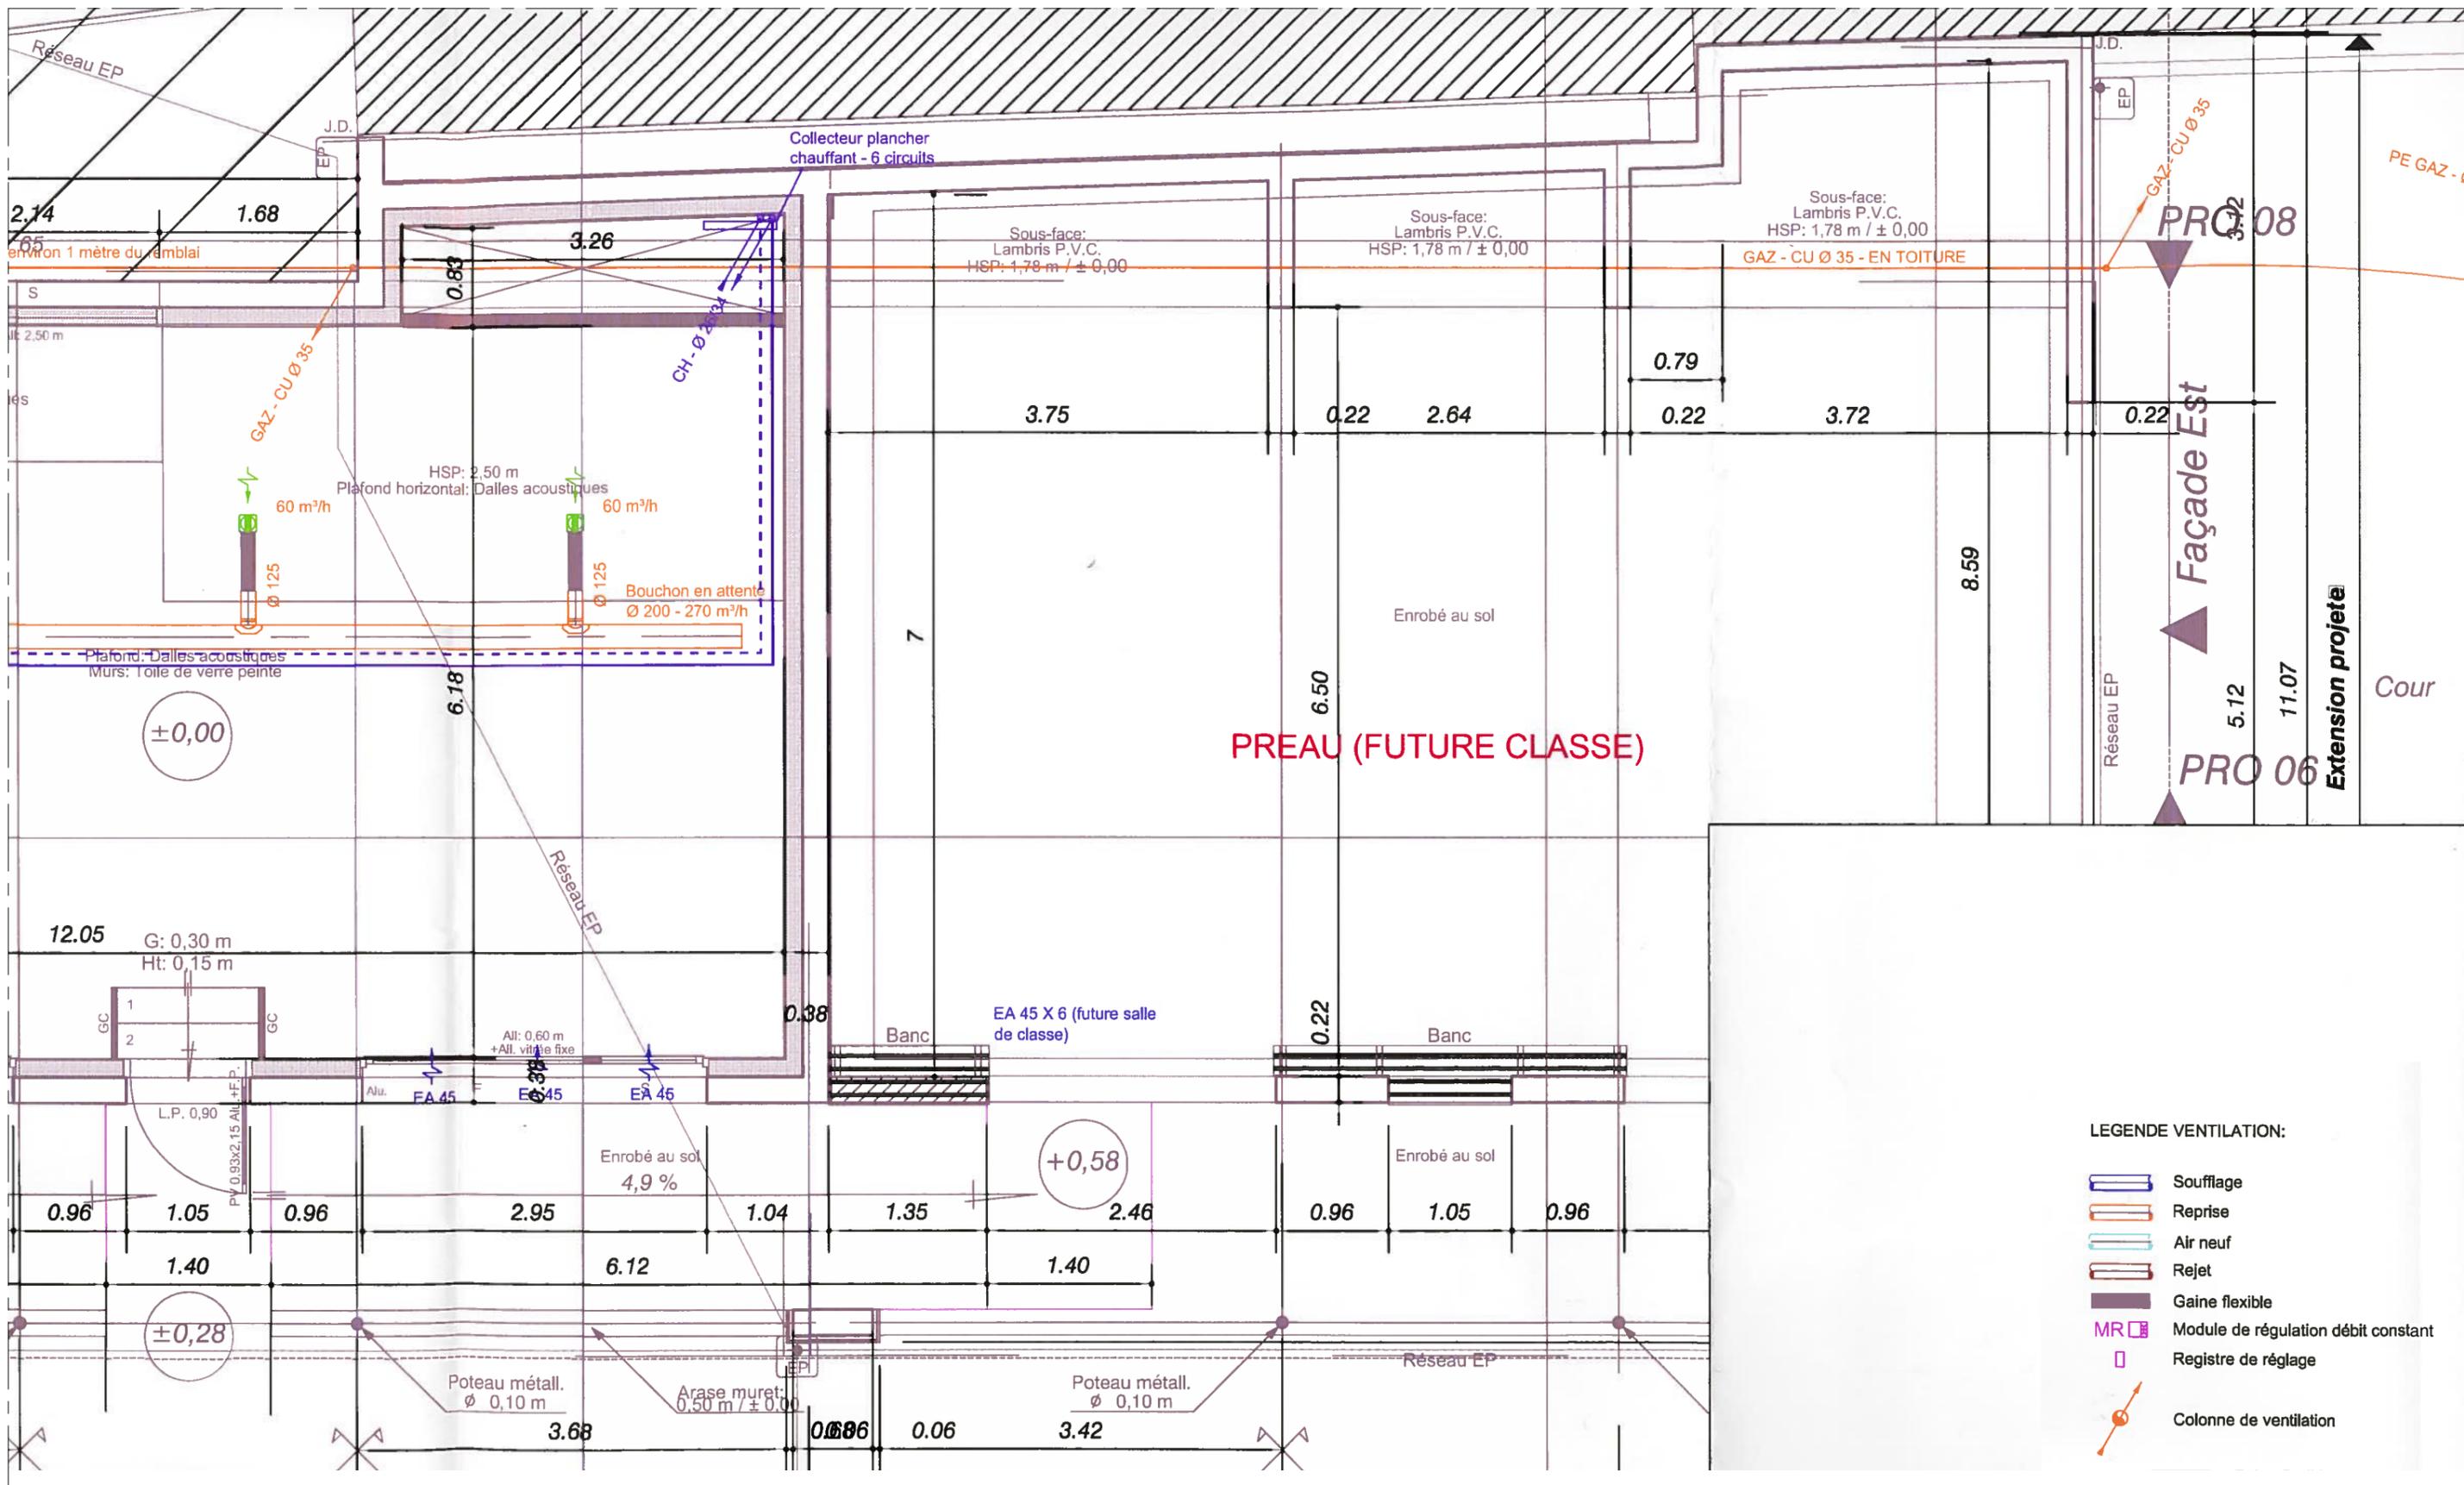


CHAUFFAGE - VENTILATION
 Etat actuel Ech: 2 cmpm

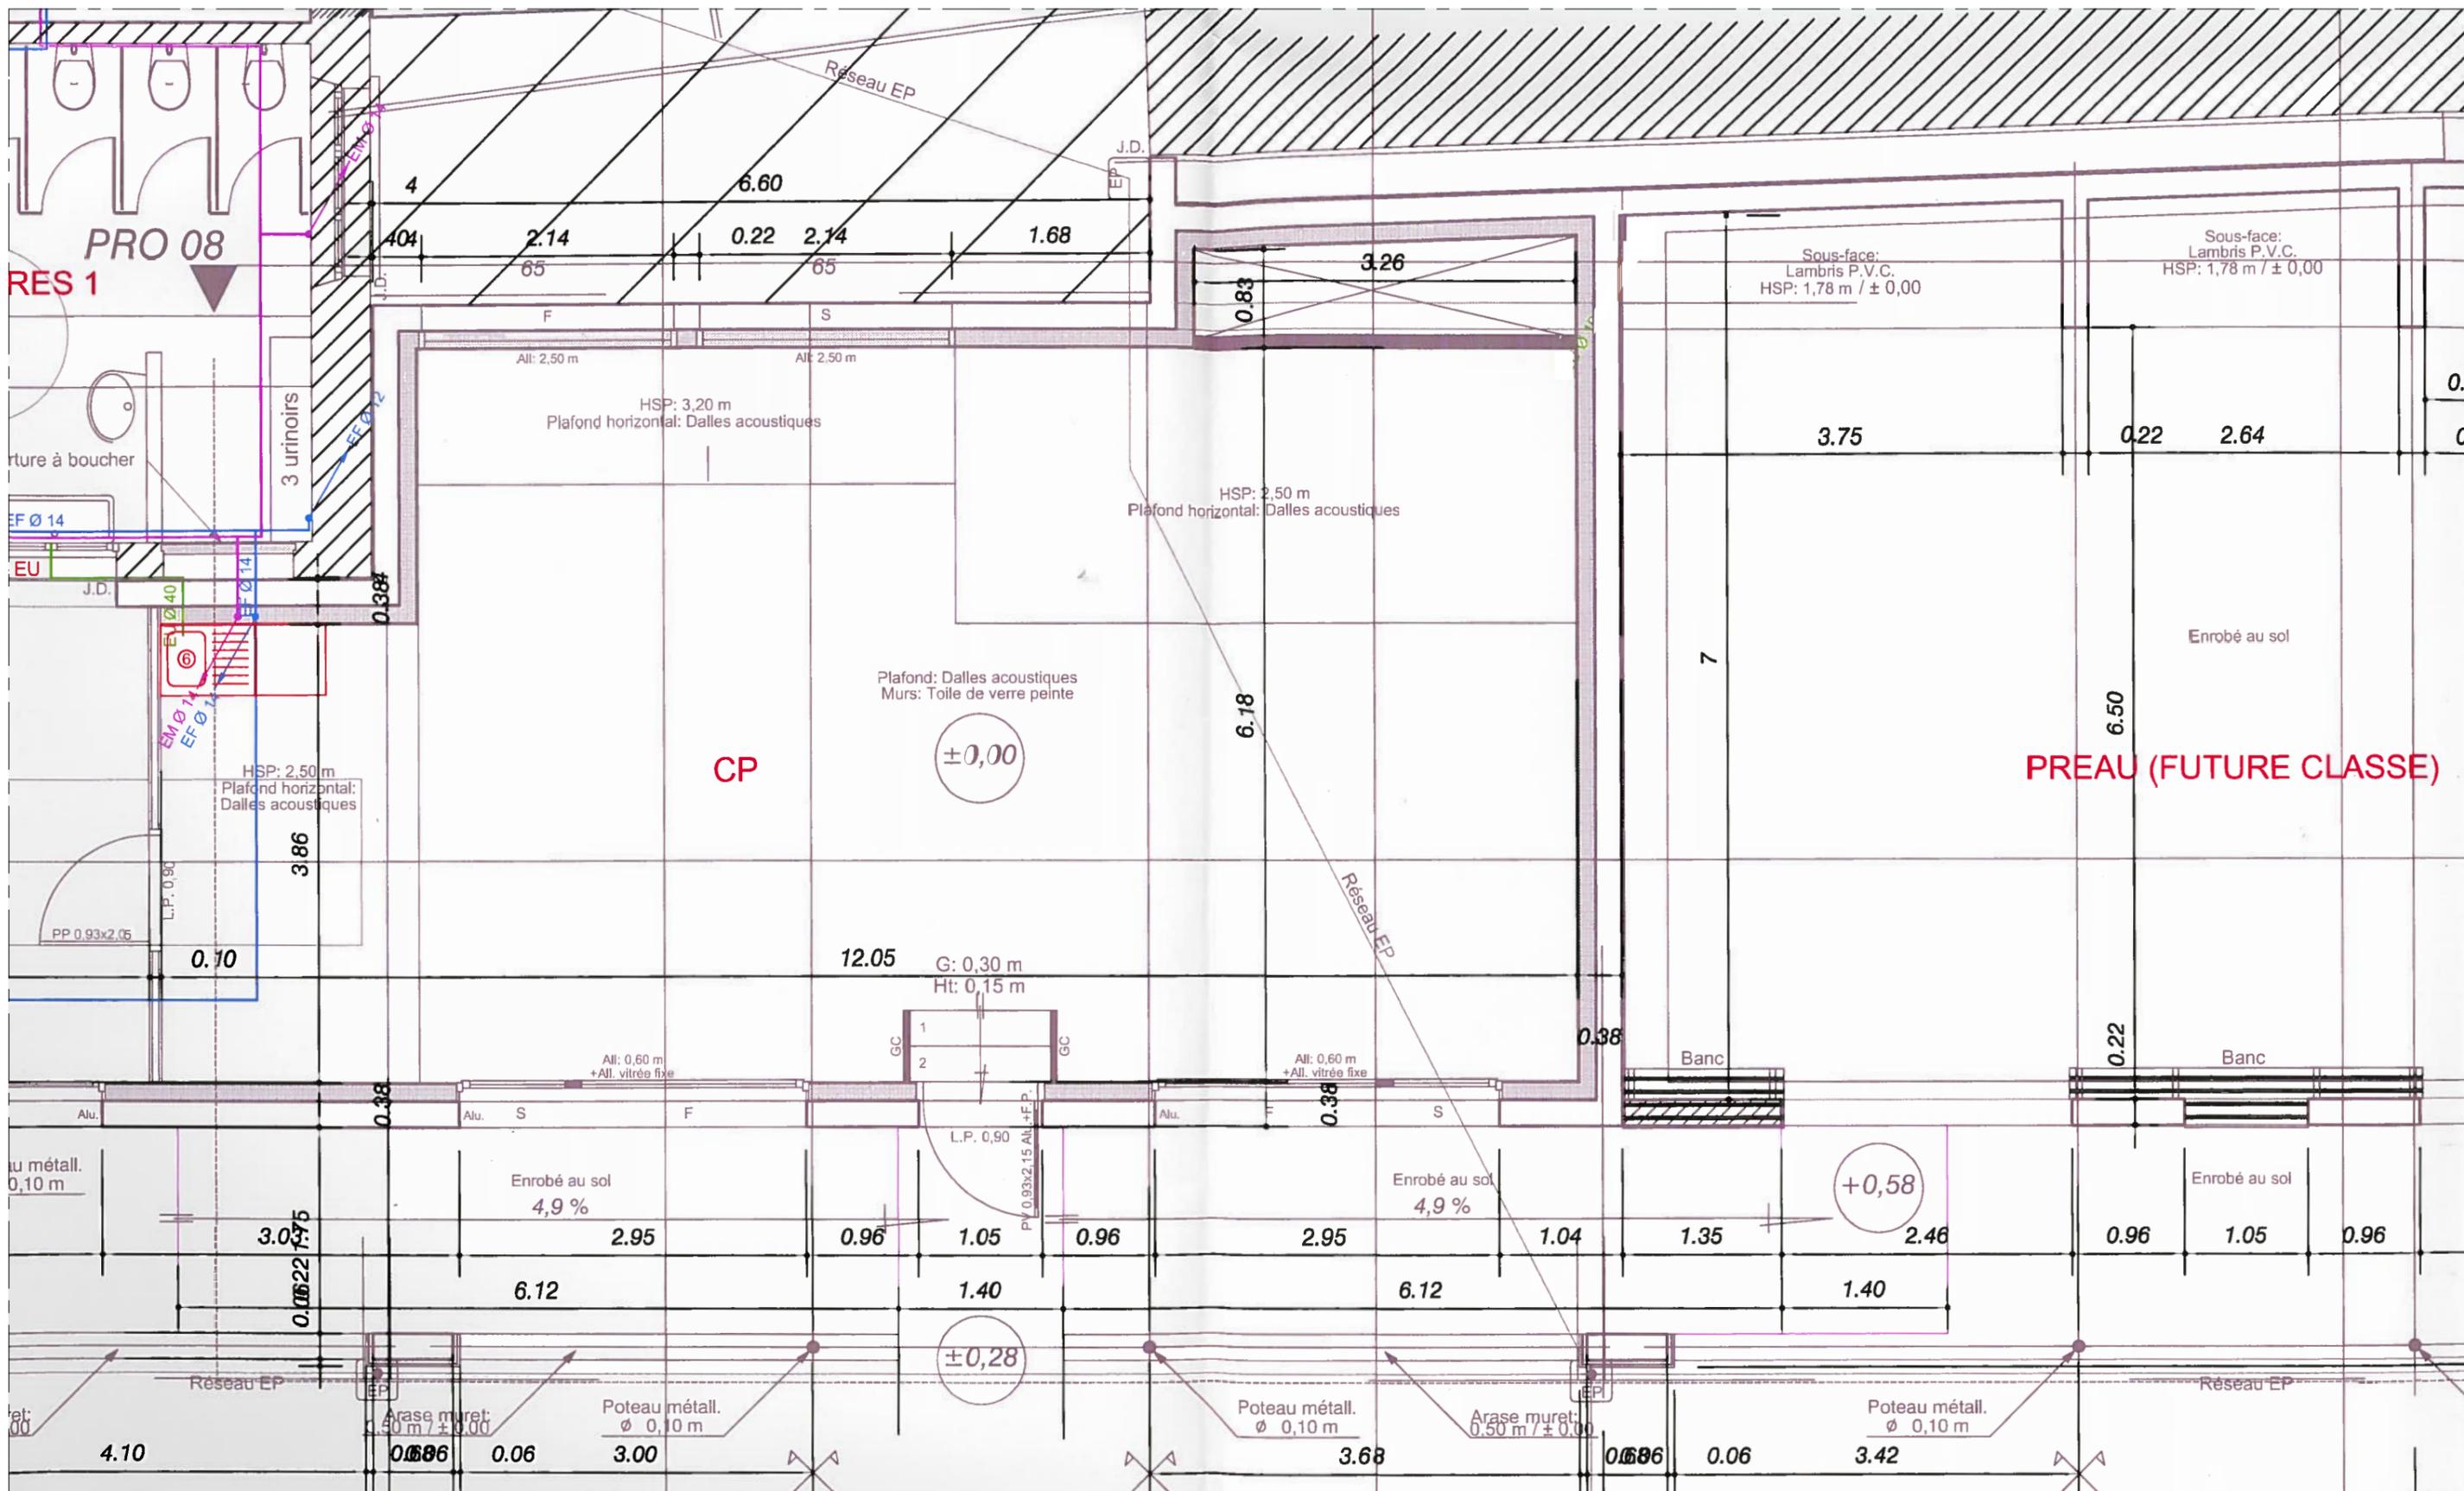

Etat actuel **PLOMBERIE**
Ech: 2 cpm

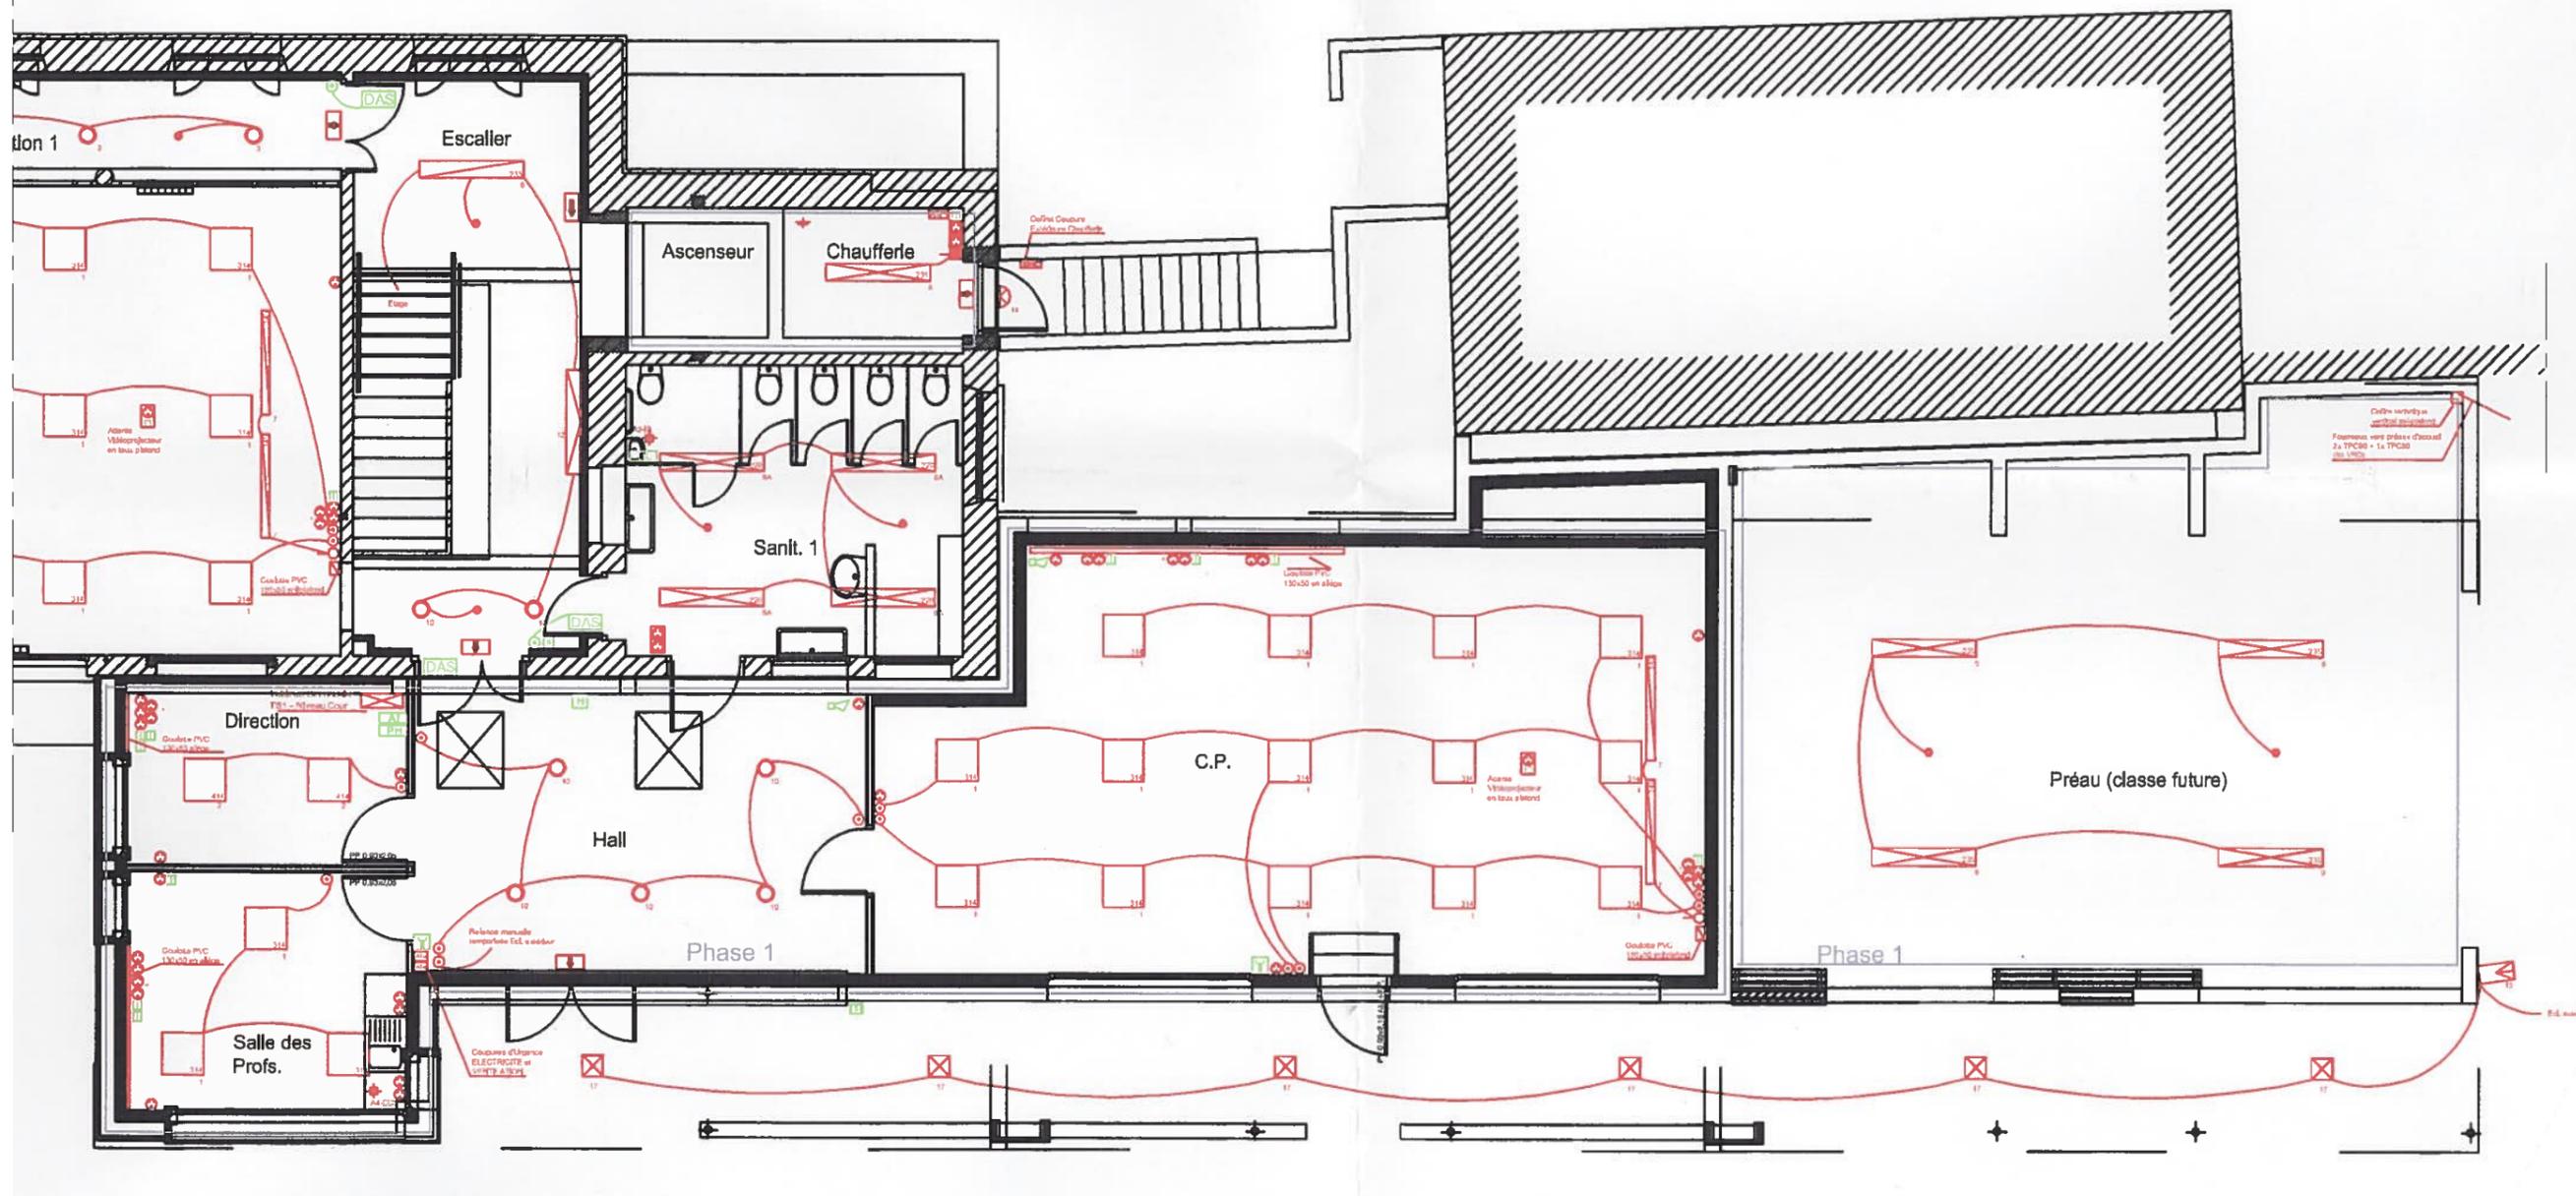

ELECTRICITÉ - COURANTS FAIBLES
Etat actuel **Ech: 2 c/m**

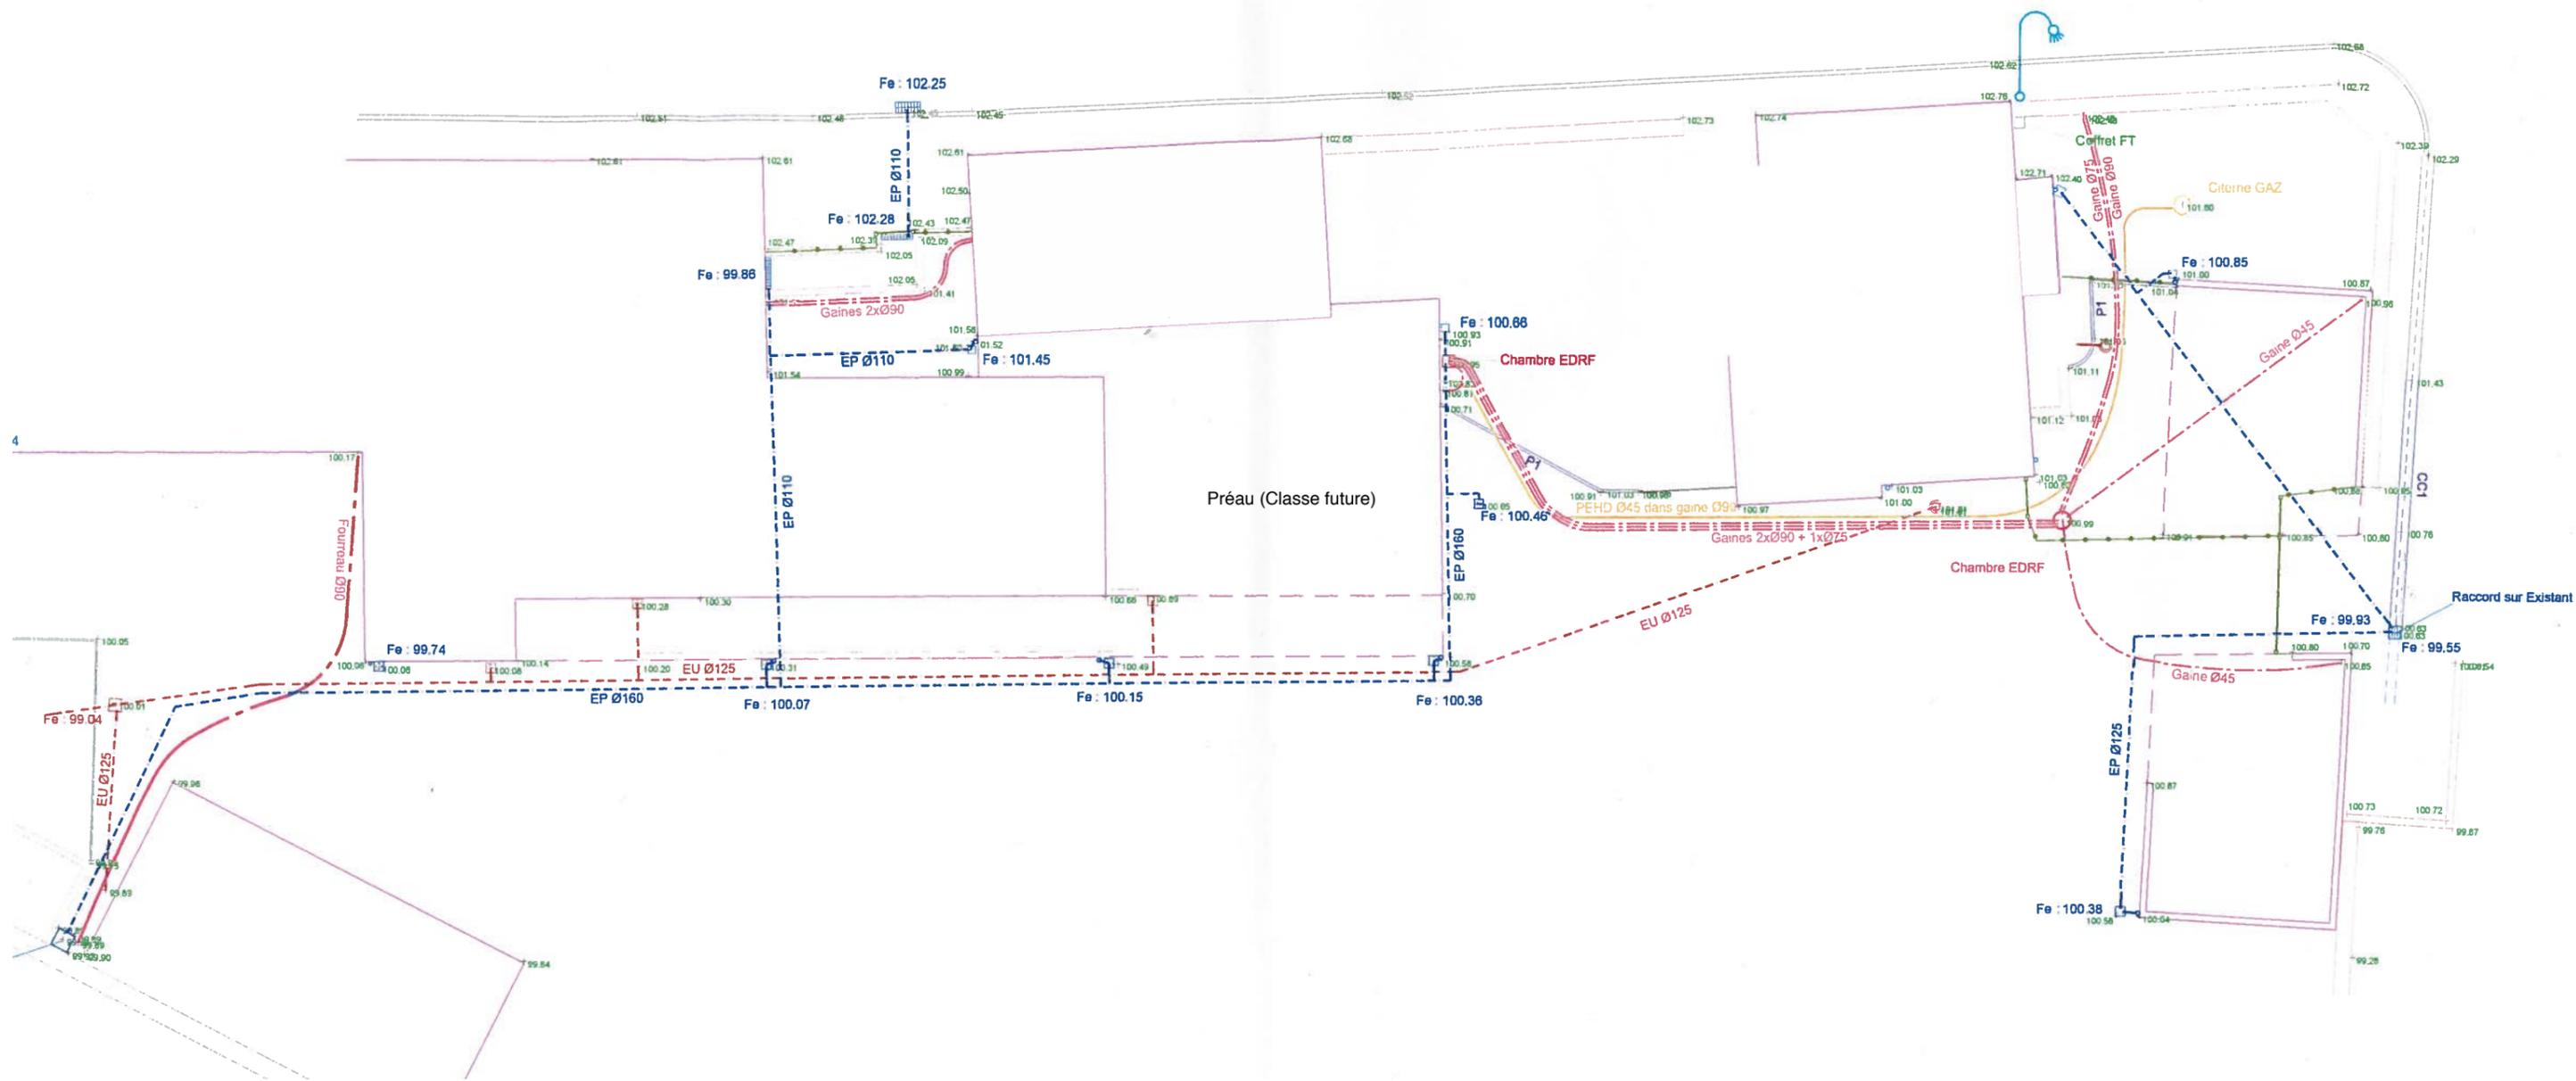

RÉSEAUX - PLAN DE RECOLLEMENT
Etat actuel
Ech: 2 cpm