Eau du Ponant
Société Publique Locale

LOGONNA

CAPTAGE DE PORSGUENOU

renouvellement réseau de captage

ØXXX PEHD

Plan PROJET

ASSAINISSEMENT

Echelle(s) : 1/200	ENTREPRISE	POUR L'ENTREPRISE	
Date de fin des travaux :	EAU DU PONANT	CONC.TRAVAUX :	PROJETEUR :	DIRECTEUR :
		LA	LA	LA
Plan dressé le : 28/06/2016		POUR EAU DU PONANT		
Plan modifié le :		SUPV.TRAVAUX :	PROJETEUR :	RESPONS.PROJ :
		LA	LA	LA
Numéro :				

PLAN DE SITUATION

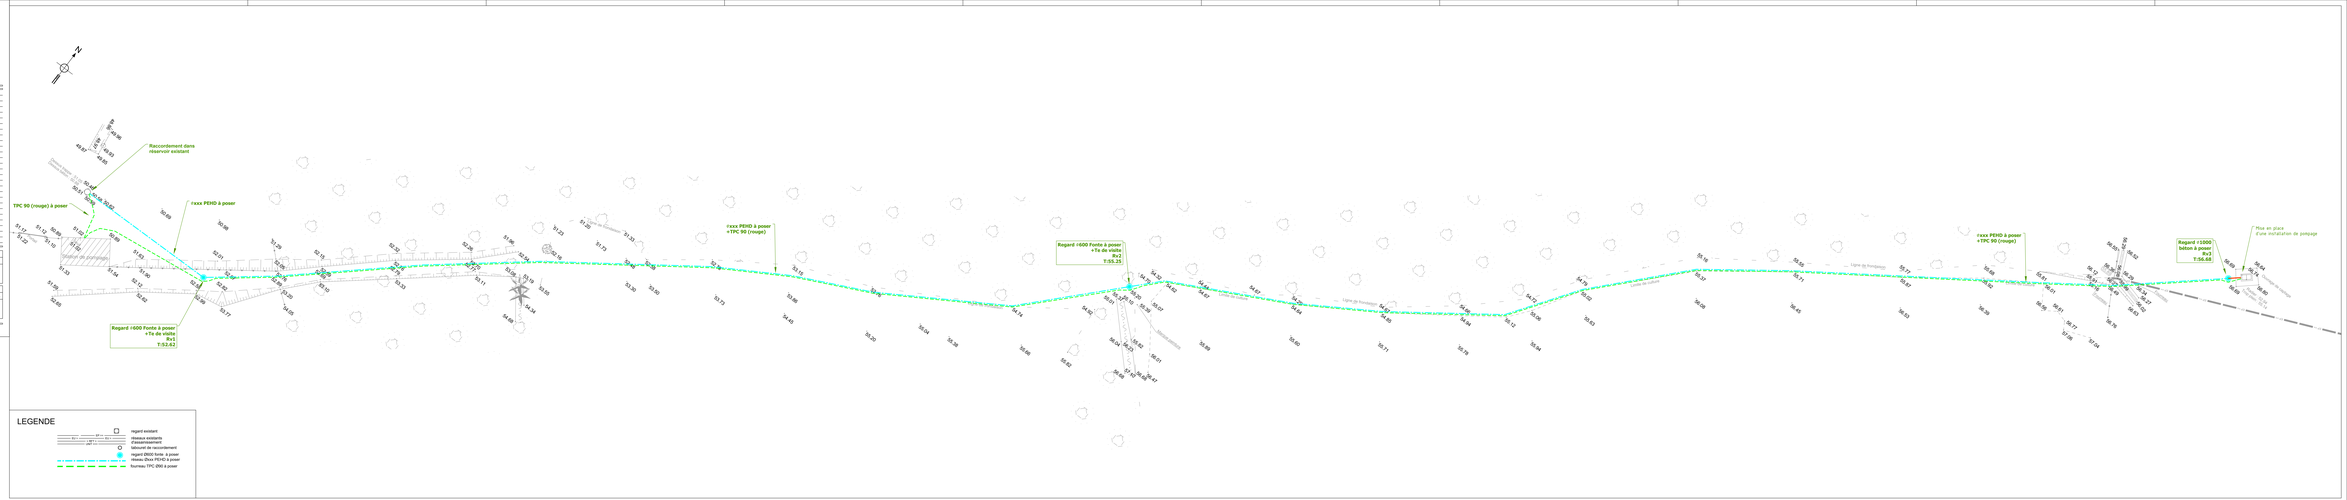

LEGENDE

- regard existant
- réseau existante
- réseau existante
- Manchon de raccordement
- regard Ø600 fonte - à poser
- réseau Ø(xx) PEHD à poser
- fourreau TPC Ø90 à poser

Eau du Ponant
Société Publique Locale

LOGONNA

CAPTAGE DE PORSGUENOU

renouvellement réseau de captage

Øxxx PEHD

Plan PROJET

PROFIL EN LONG

Echelle(s) : 1/500 - 1/100	ENTREPRISE	POUR L'ENTREPRISE,		
Date de fin des travaux :		COND.TRAVAUX	PROJETEUR	DIRECTEUR
		Le:	Le:	Le:
Plan dessiné le : 28/06/2016	EAU DU PONANT	POUR EAU DU PONANT,		
Plan modifié le :		SURV.TRAVAUX	PROJETEUR	RESPONS.PROJ.
Numéro :		Le:	Le:	Le:

Profil : 1

Echelle en X : 1/500

Echelle en Y : 1/100

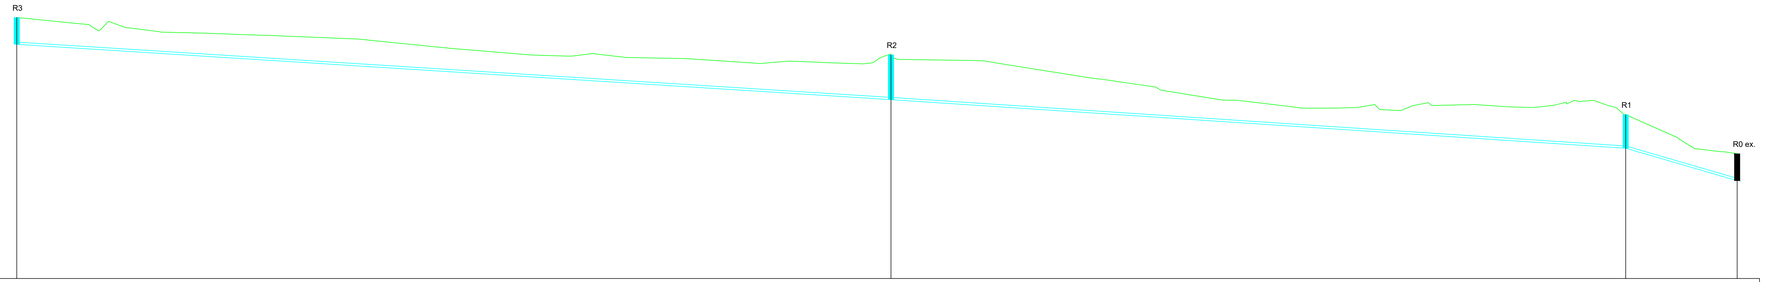

PC : 45.00 m

	R3	R2	R1	R0 ex.
Tampon	56.90	54.90	52.32	50.37
Altitude Fe	55.45	53.99	50.62	49.37
Pentes / Distance	PENTE L = 359.25 m P = -1.29 %		PENTE L = 24.88 m P = -5.83 %	
Profondeur	1.20	2.00	1.90	1.00