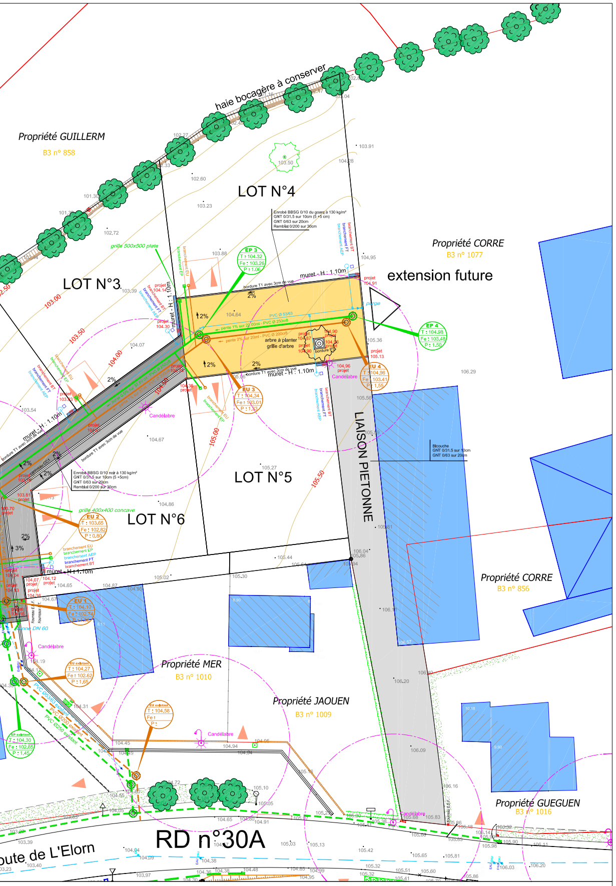
haie bocagère à conserver
Propriété GUILLERM
B3 n° 858
LOT N°4
LOT N°3
LOT N°5
LOT N°6
Propriété CORRE
B3 n° 1077
extension future
muret - H : 1.10m
bordure T1 avec 3cm de vue
Enrobé BBSG 0/10 du goarq à 130 kg/m²
GNT 0/31.5 sur 10cm (5 +5 cm)
GNT 0/63 sur 20cm
Remblai 0/200 sur 30cm
EP 3
T : 104.32
Fe : 103.26
P : 1.06
EP 4
T : 104.98
Fe : 103.48
P : 1.50
EU 3
T : 104.34
Fe : 103.01
P : 1.33
EU 4
T : 104.96
Fe : 103.41
P : 1.55
EU 2
T : 103.65
Fe : 102.82
P : 0.80
EU 1
T : 104.10
Fe : 102.74
arbre à planter
grille d'arbre
purge
PVC Ø 53/63
pente 1% sur 22.00ml - PVC Ø 250cr8
pente 2% sur 20ml - PVC Ø 200cr8
grille 500x500 plate
grille 400x400 concave
branchement EU
branchement EP
branchement AEP
branchement FT
branchement BT
Candélabre
LIAISON PIETONNE
Bicouche
GNT 0/31.5 sur 10cm
GNT 0/63 sur 20cm
Enrobé BBSG 0/10 noir à 130 kg/m²
GNT 0/31.5 sur 10cm (5 +5cm)
GNT 0/63 sur 20cm
Remblai 0/200 sur 30cm
Propriété CORRE
B3 n° 856
Propriété MER
B3 n° 1010
Propriété JAOUEN
B3 n° 1009
Propriété GUEGUEN
B3 n° 1016
RD n°30A
Route de L'Elorn
103.00
103.50
104.00
104.50
105.00
105.50

Profil en travers N°2

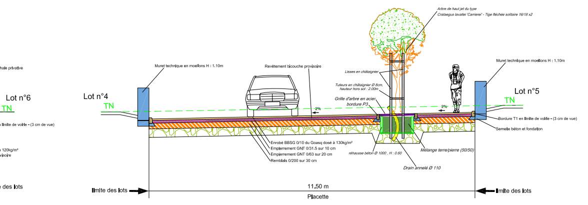
Arbre de haut jet du type
Crataegus lavallei 'Carrierei' - Tige fléchée solitaire 16/18 x2
Muret technique en moellons H : 1.10m
Revêtement bicouche provisoire
Lisses en châtaignier
Tuteurs en châtaignier Ø 8cm, hauteur hors sol : 2.00m
Grille d'arbre en acier, bordure P3
Muret technique en moellons H : 1.10m
Lot n°6
TN
Lot n°4
TN
Lot n°5
TN
2%
2%
Bordure T1 en limite de voirie - (3 cm de vue)
Semelle béton et fondation
Enrobé BBSG 0/10 du Goasq dosé à 130kg/m²
Empierrement GNT 0/31.5 sur 10 cm
Empierrement GNT 0/63 sur 20 cm
Remblais 0/200 sur 30 cm
réhausse béton Ø 1000 , H : 0.60
Mélange terre/pierre (50/50)
Drain annelé Ø 110
limite des lots
11.50 m
Placette
limite des lots

LEGENDE

- ◎ Borne O.G.E.
- ⊠ Piquet
- — limite des lots
- ▲▲ Accès des lots
- ▨ Enrobé BBSG 0/10 à 130 kg/m² NOIR
- 🟨 Enrobé BBSG 0/10 à 130 kg/m² DU GOASQ
- ▨ Enrobé BBSG 0/6 à 120 kg/m²
- ← 2.5% pente de la voie
- projet · 86.40 côte de la voirie finie
- ⊙ Arbre de haut jet du type
  Crataegus lavallei 'Carrierei'
  Tige fléchée solitaire 16/18 x2

EAU POTABLE

- — — Adduction d'Eau Potable existant
- —— Adduction d'Eau Potable à créer
- ○ fosse à compteur d'eau potable
- · robinet de prise en charge Ø 25
- ⋈ purge (vanne Ø 40)
- ⋈ vanne
- PI ● poteau incendie (Ø 100)
- coude fonte 1/8
- té fonte
- réduction fonte

EAUX USEES

- — — Eaux Usées existant
- —— Eaux Usées à créer
- ○ branchement EU (boite à passage directe PVC 125/250)
- ◎ Regard de visite Ø 1000

EAUX PLUVIALES

- — — Eaux Pluviales existant
- —— Eaux Pluviales à créer
- ◇ branchement EP (Té PVC Ø 160/160, cheminée PVC Ø 160)
- ◎ Regard de visite Ø 1000
- ▤ Regard à grille 500x500

TELECOM

- — — Télécom existant
- —— Télécom à créer
- □ citerneau 300x300 béton
- ● nombre de fourreau PVC Ø 45/42
- ▣ chambre L1T
- ▣▣ chambre L2T

ECLAIRAGE PUBLIC

- — — Eclairage Public existant
- —— Eclairage Public à créer
- ○ Candelabre
  Type :
  Hauteur : 5.00m
  Source : SHP 100w

BASSE TENSION

- — — Basse Tension existant
- —— Basse Tension à créer
- ▭ coffret de branchement S20 équipé d'un C/C 60 Ampères MONO
- ▭ coffret de branchement S22 équipé d'un C/C 60 Ampères MONO
- ▭ coffret grille ETL 95mm²
- ▭ ▭ coffret fausse coupure 150mm² et 240mm²

Département du FINISTERE

Commune de Locmélar

Maître d'ouvrage

Commune de Locmélar
Mairie
1, Place Saint Mélar
29 400 LOCMELAR
Tél : 02 98 68 10 03
Fax : 02 98 68 46 23

Bureau d'études

ING Concept
Bureau d'études VRD - Génie Civil
Topographie
Urbanisme
Ingénierie
15, rue Joachim du Bellay
29 400 LANDIVISIAU
Tél : 02 98 68 48 87
Mail : ing.concept@wanadoo.fr

OPERATION :

PROJET DE LOTISSEMENT COMMUNAL

" PARK BRAZ 2 "

PLAN DES TRAVAUX

ECHELLE : 1/250e

Cachet - Signature

Date : 06.06.2016

Modifications	**Remarques :**

N° de dossier : a 0691_15

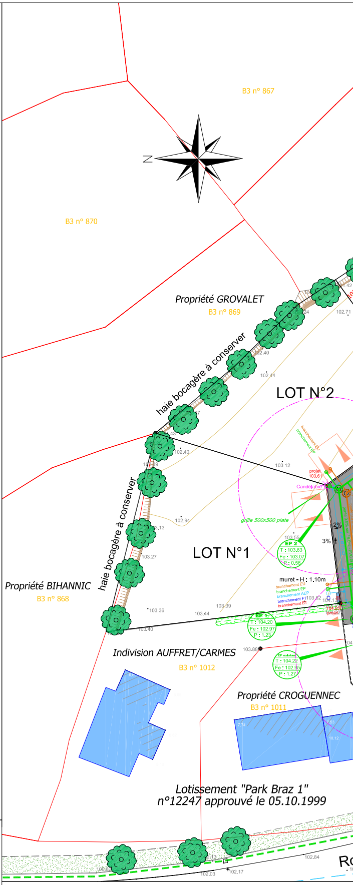
N
B3 n° 867
B3 n° 870
Propriété GROVALET
B3 n° 869
haie bocagère à conserver
haie bocagère à conserver
LOT N°2
LOT N°1
Propriété BIHANNIC
B3 n° 868
Indivision AUFFRET/CARMES
B3 n° 1012
Propriété CROGUENNEC
B3 n° 1011
Lotissement "Park Braz 1"
n°12247 approuvé le 05.10.1999
projet
103.61
Candélabre
branchement EU
branchement EP
grille 500x500 plate
EP 2
T : 103.63
Fe : 103.07
P : 0.56
EP 1
T : 104.20
Fe : 102.97
P : 1.23
EP existant
T : 104.22
Fe : 102.95
P : 1.27
muret - H : 1.10m
branchement EU
branchement EP
branchement AEP
branchement FT
branchement BT
2%
3%
102.71
102.40
102.44
102.40
102.39
103.12
102.94
103.13
103.27
103.36
103.44
103.39
103.40
103.55
103.82
104.13
103.88
102.84
102.17
102.03
100.82
Ro

Profil en travers N°1

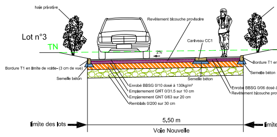
haie privative
Lot n°3
TN
2%
Revêtement bicouche provisoire
Caniveau CC1
Bordure T1 en limite de voirie- (3 cm de vue)
Semelle béton
Semelle béton
Enrobé BBSG 0/10 dosé à 130kg/m²
Empierrement GNT 0/31.5 sur 10 cm
Empierrement GNT 0/63 sur 20 cm
Remblais 0/200 sur 30 cm
Enrobé BBSG 0/06 dosé à
Revêtement bicouche pro
Bordure T1 en
Semelle béton
limite des lots
5.50 m
Voie Nouvelle
limite