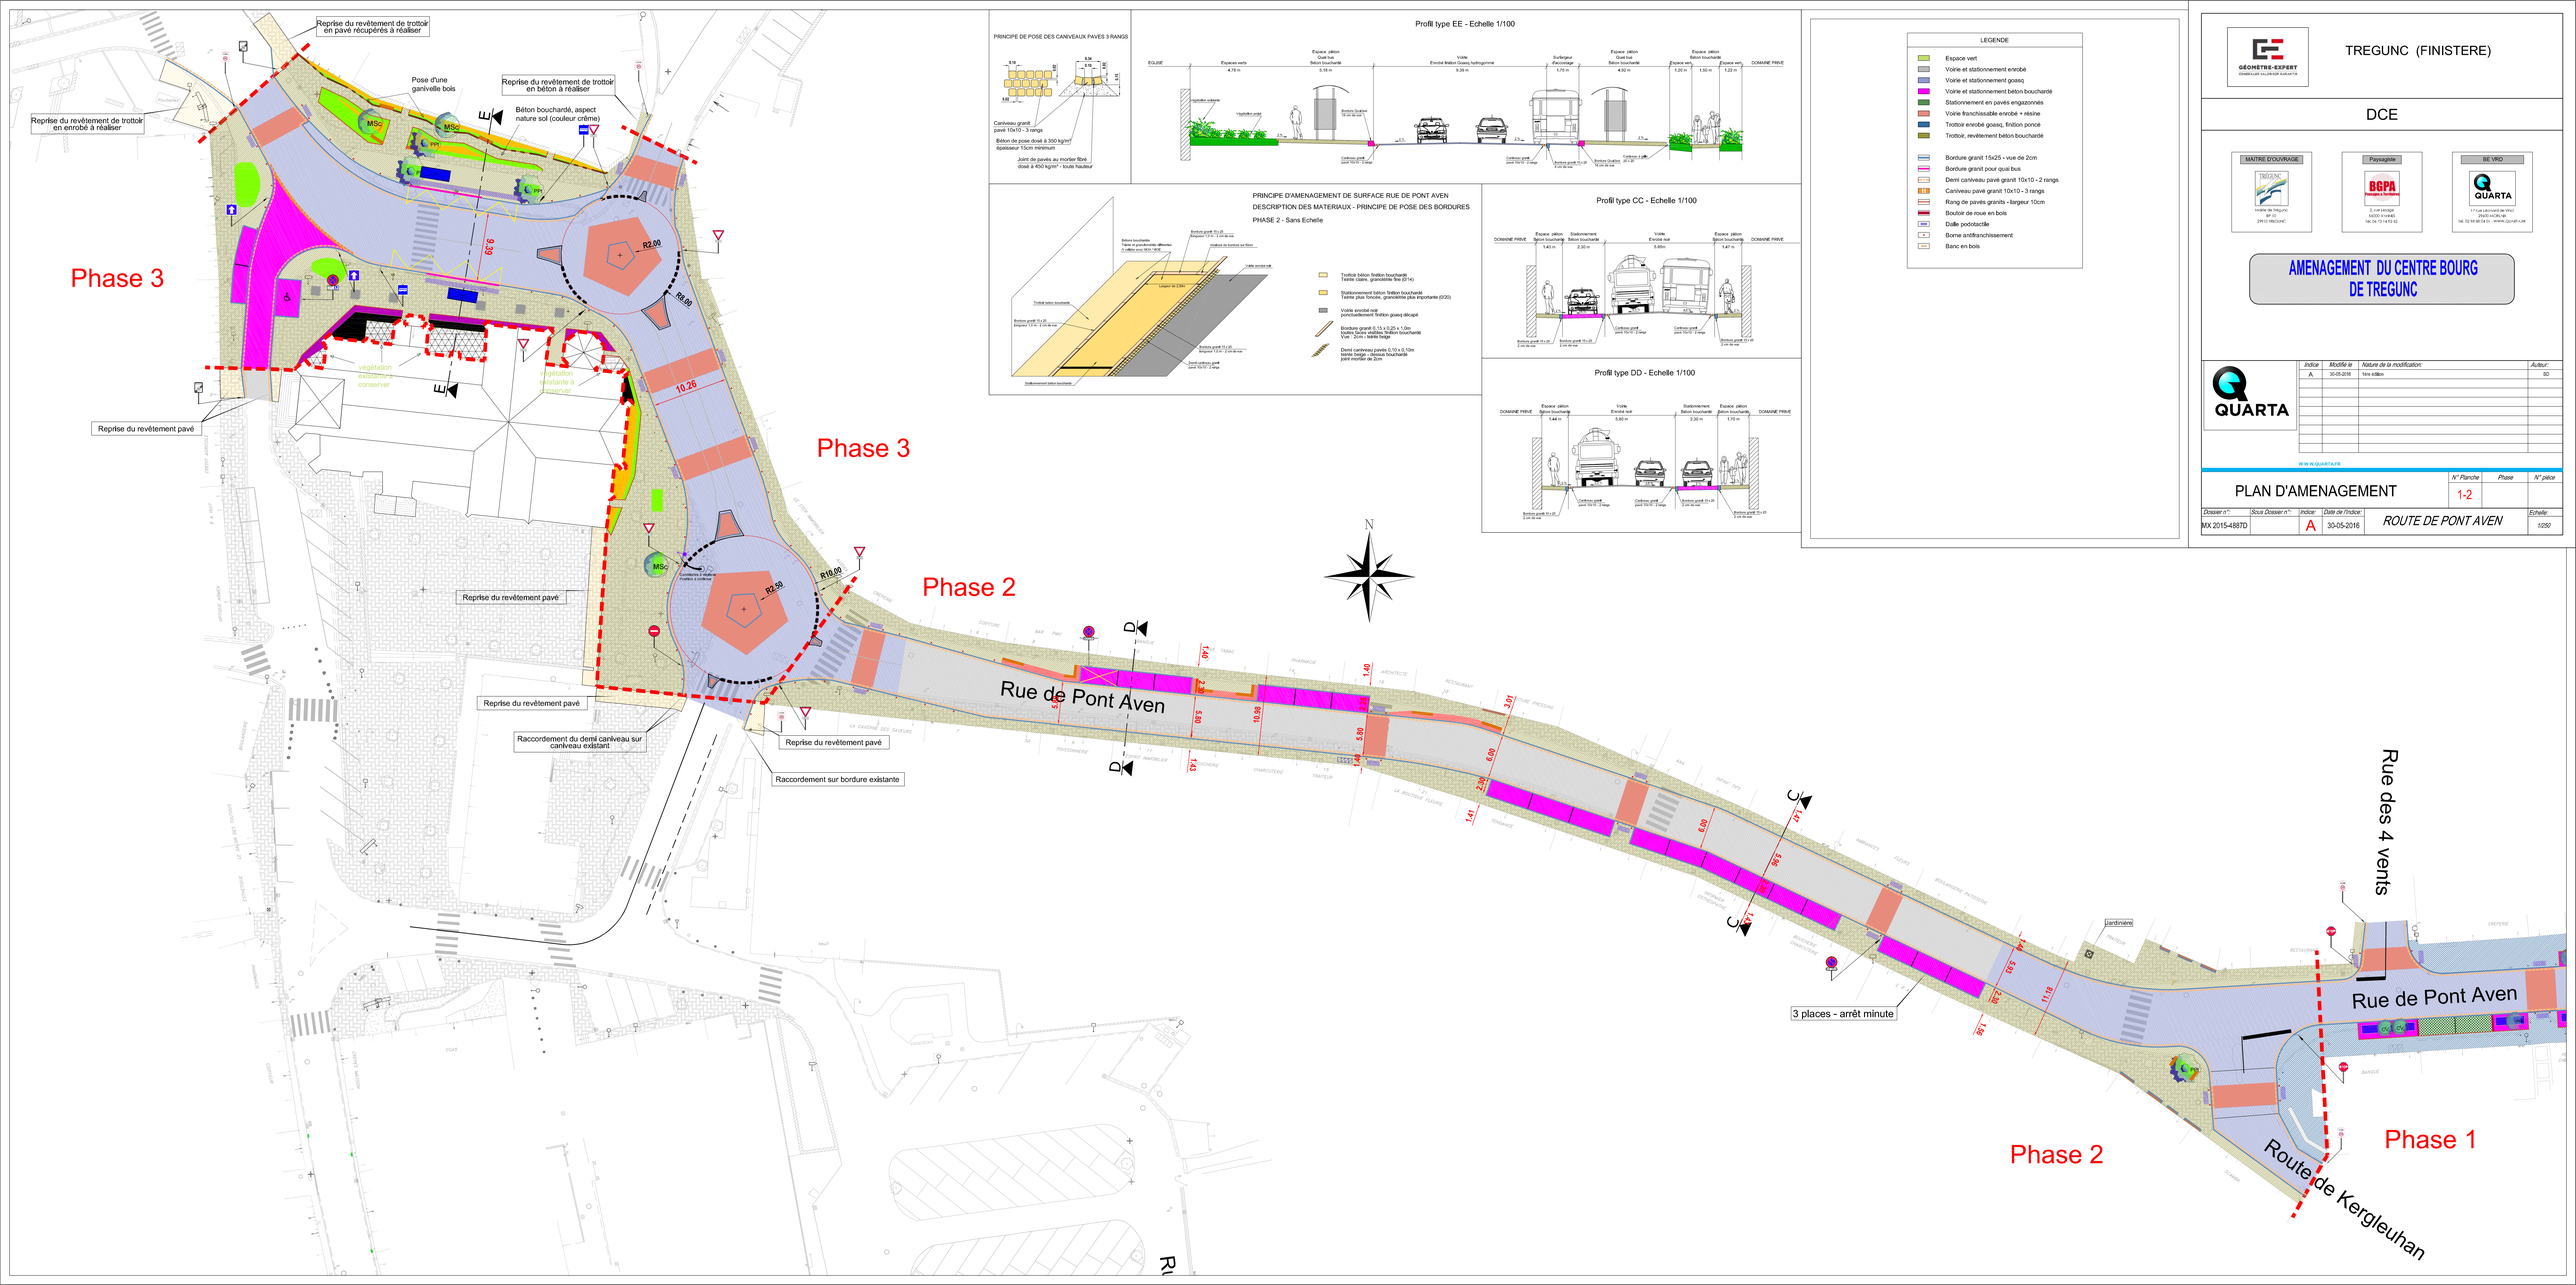

PRINCIPE DE POSE DES CANIVEAUX PAVES 3 RANGS

Profil type EE - Echelle 1/100

PRINCIPE D'AMENAGEMENT DE SURFACE RUE DE PONT AVEN
DESCRIPTION DES MATERIAUX - PRINCIPE DE POSE DES BORDURES
PHASE 2 - Sans Echelle

Profil type CC - Echelle 1/100

Profil type DD - Echelle 1/100

LEGENDE

- Espace vert
- Voirie et stationnement enrobé
- Voirie et stationnement goseq
- Voirie et stationnement béton bouchardé
- Stationnement en pavés engazonnés
- Voirie franchissable enrobé + résine
- Trottoir enrobé goseq, finition poncé
- Trottoir, revêtement béton bouchardé
- Bordure granit 15x25 - vue de 2cm
- Bordure granit pour quai bus
- Demi caniveau pavé granit 10x10 - 2 rangs
- Caniveau pavé granit 10x10 - 3 rangs
- Rang de pavés granits - largeur 10cm
- Boutoir de roue en bois
- Dalle podotactile
- Borne antifranchissement
- Banc en bois

GÉOMÈTRE-EXPERT
CHAMELLIER VALLOIS ESPI KARANTA

TREGUNC (FINISTERE)

DCE

MAITRE D'OUVRAGE	Paysagiste	BE VRD
mairie de TREGUNC BP 17 29910 TREGUNC	BGPA Paysages & Urbanisme 2, rue Georges 35000 RENNES Tél. 02 75 14 52 52	QUARTA 17 rue Louis Lichou 56 PAYS LANESTER tél. 02 90 88 34 31 - www.QUARTA.FR

AMENAGEMENT DU CENTRE BOURG DE TREGUNC

QUARTA

Indice	Modifié le	Nature de la modification	Auteur
A	30-05-2016	1ère édition	BD

W W W.QUARTA.FR

PLAN D'AMENAGEMENT

N° Planche	Phase	N° pièce
1-2		

Dossier n°	Sous Dossier n°	Indice	Date de l'indice	ROUTE DE PONT AVEN	Echelle
MX 2015-4887D		A	30-05-2016		1/250