

Phase 3

Phase 3


Phase 2

Phase 2

Phase 1

LEGENDE Réseaux EP

- Regard EP
- Regard EP
- Grille EP 40x40 ou 50x50
- Grille EP 75x75
- Cuvette à grille
- Canaleson principal
- Branchement grille ou caniveau

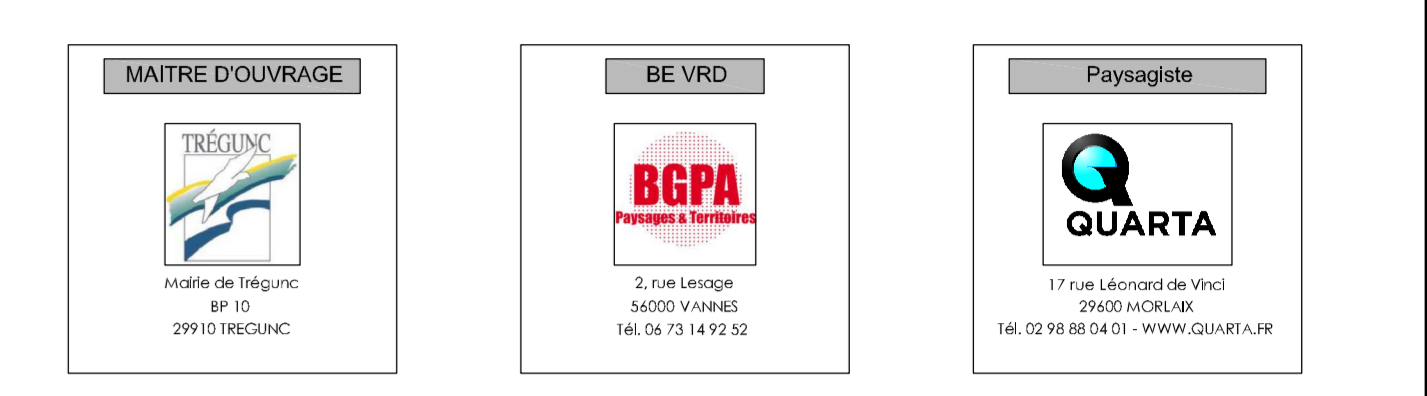

AMENAGEMENT DU CENTRE BOURG DE TREGUNC

Indice	Modifié le	Nature de la modification	Auteur
A	30-05-2016	1ère esquisse	BD

PLAN DES RESEAUX			
Dossier n°	Sheet n°	Indice	Date de l'indice
MX 2015-4887D	A	A	30-05-2016

N° Planche	Phase	N° pièce
3-2		

ROUTE DE PONT AVEN

Echelle: 1/250