Département du FINISTERE

Commune de Lanhouarneau

Maître d'ouvrage

Commune de Lanhouarneau
Mairie
Place de La Mairie
29 430 LANHOUARNEAU
Tél : 02 98 61 48 87
Fax : 02 98 61 69 17

Bureau d'études

ING Concept
Bureau d'études VRD - Génie Civil
Topographie
Urbanisme
Ingénierie
15, rue Joachim Du Bellay
29 400 LANDIVISIAU
Tél : 02 98 68 48 87
Mail : ing.concept@wanadoo.fr

OPERATION :

PROGRAMME VOIRIE 2016

PLAN DES TRAVAUX
RUE D'ARVOR - ECLUSE

ECHELLE : 1/200e

Cachet - Signature

Date : 23.05.2016

Modifications	Remarques :

N° de dossier : Devis 2016

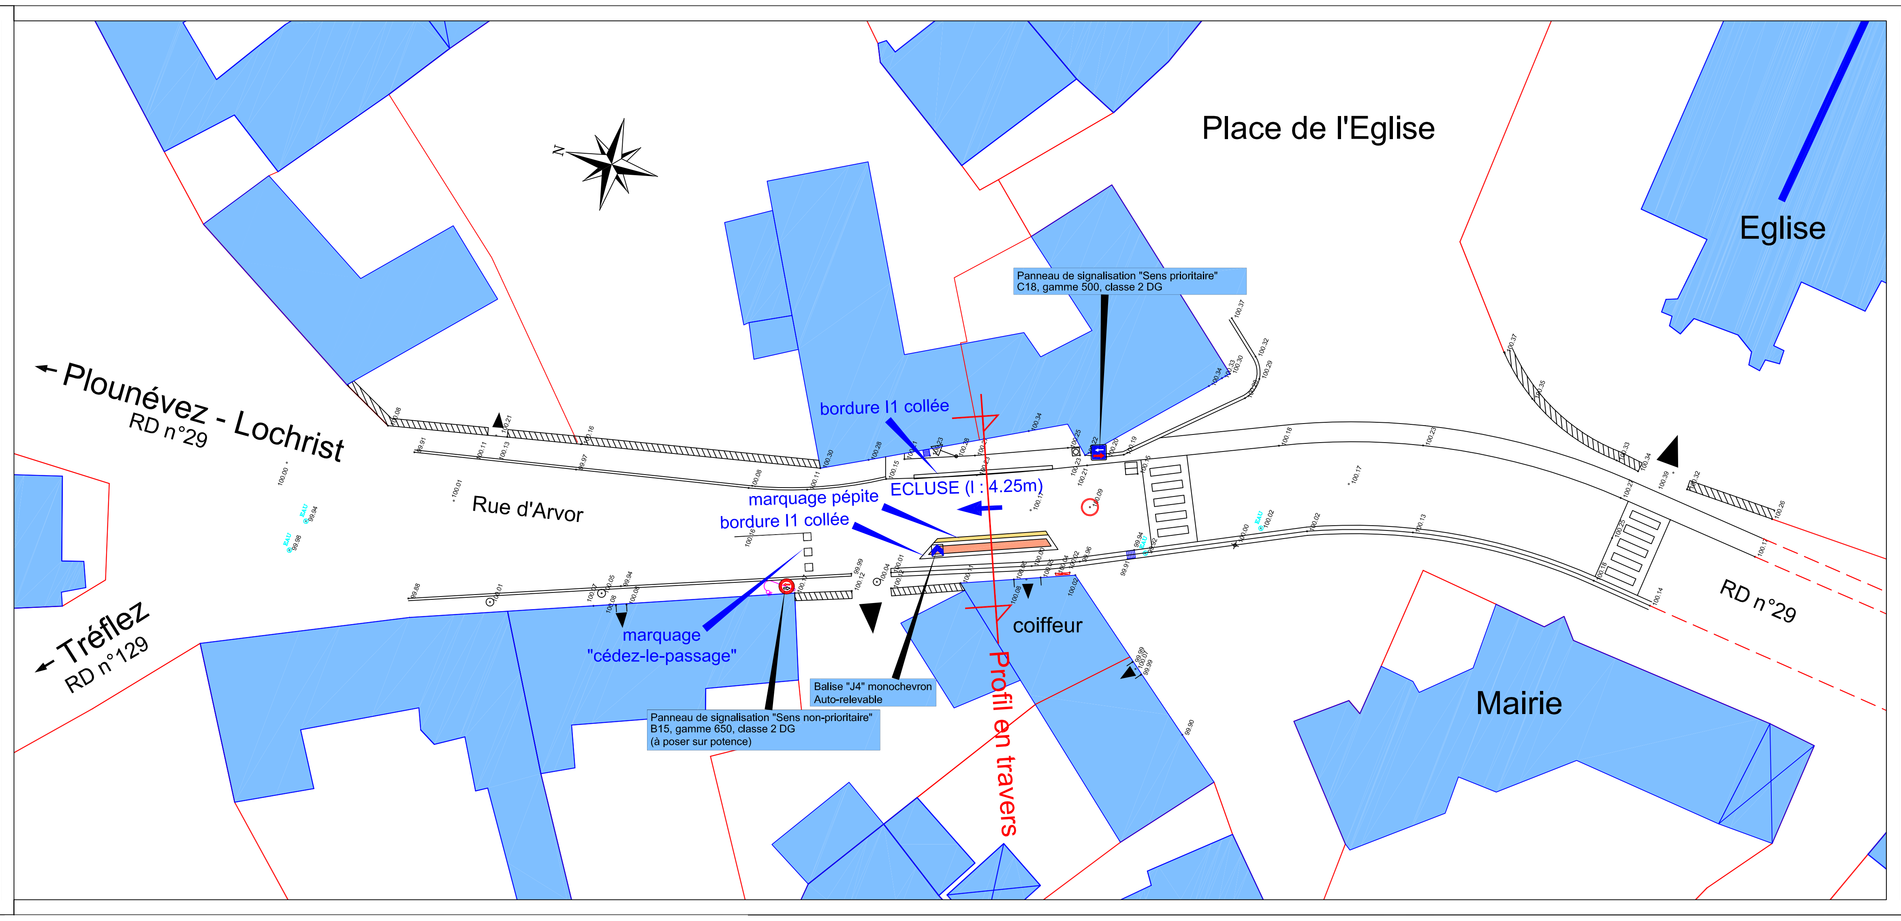

Profil en travers

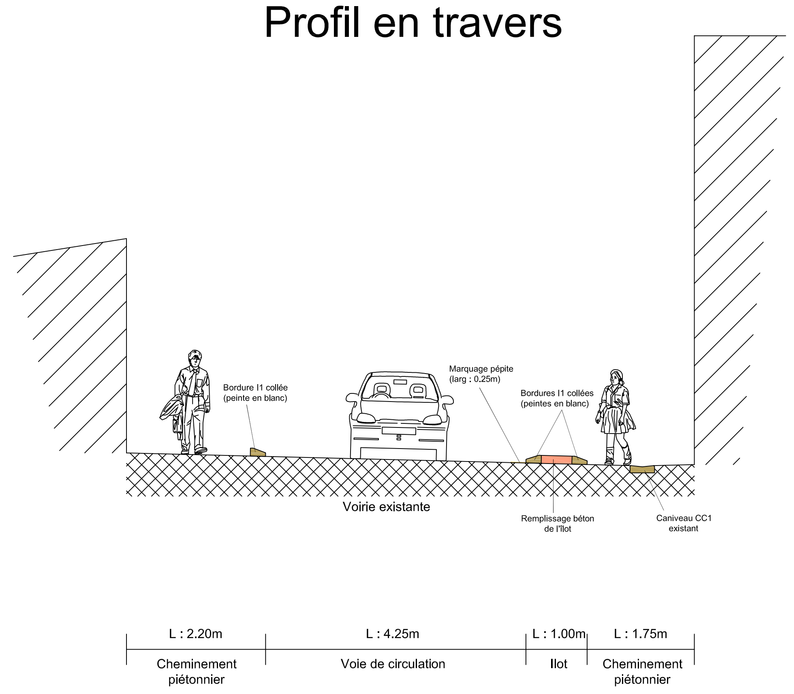

ECHELLE : 1/50e