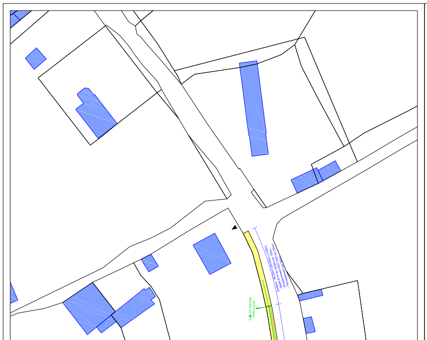
Surface : 56.00m² (28.00ml x 2.00m)
- Sable 0/14 du Goasq sur 10cm
- Empierrement GNT 0/63 sur 20cm
- Terrassement sur 30cm
Grille EP 500x500
PMR à poser

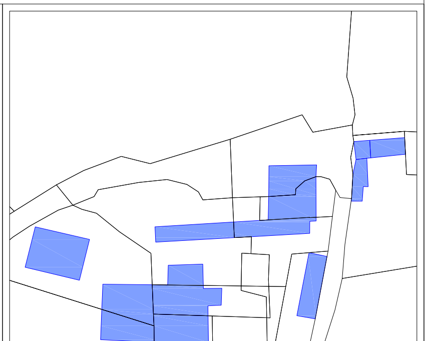

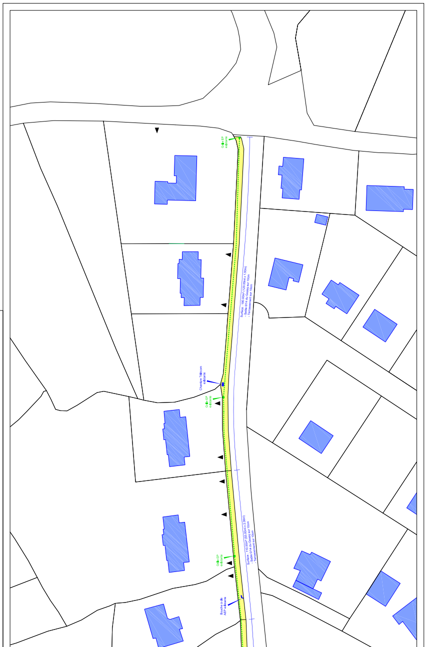
Grille EP
existante
Surface : 180.00m² (120.00ml x 1.50m)
- Sable 0/14 du Goasq sur 10cm
- Terrassement sur 10cm
Chambre Télécom
existante
Grille EP
existante
Surface : 110.00m² (55.00ml x 2.00m)
- Sable 0/14 du Goasq sur 10cm
- Terrassement sur 10cm
Grille EP
existante
Bouche à clé
AEP existante

Département du FINISTERE

Commune de Lanhouarneau

Maître d'ouvrage

Commune de Lanhouarneau
Mairie
Place de La Mairie
29 430 LANHOUARNEAU
Tél : 02 98 61 48 87
Fax : 02 98 61 69 17

Bureau d'études

ING Concept
Bureau d'études VRD - Génie Civil
Topographie
Urbanisme
Ingénierie
15, rue Joachim Du Bellay
29 400 LANDIVISIAU
Tél : 02 98 68 48 87
Mail : ing.concept@wanadoo.fr

OPERATION :
PROGRAMME VOIRIE 2016

PLAN DES TRAVAUX
RUE DES ECOLES

ECHELLE : 1/500e

Cachet - Signature

Date : 23.05.2016	
Modifications	**Remarques :**
N° de dossier : Devis 2016	

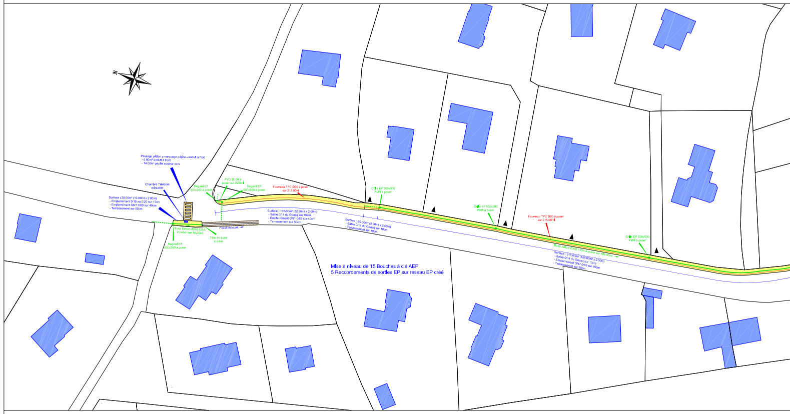
Passage piéton : marquage pépite - enduit à froid
- 6.00m² enduit à froid
- 14.00m² pépite couleur ocre
Chambre Télécom existante
Surface : 20.00m² (10.00ml x 2.00m)
- Empierrement 0/15 ou 0/20 sur 15cm
- Empierrement GNT 0/63 sur 40cm
- Terrassement sur 55cm
Regard EP 300x300 à poser
PVC Ø160 à poser sur 2.00ml
Regard EP 500x500 à poser
Fourreau TPC Ø90 à poser sur 215.00ml
Grille EP 500x500 PMR à poser
Buse Béton Ø300 135A à poser sur 10.00ml
Fossé existant
Tête de buse à créer
Regard EP 500x500 à poser
Surface : 105.00m² (52.50ml x 2.00m)
- Sable 0/14 du Goasq sur 10cm
- Empierrement GNT 0/63 sur 40cm
- Terrassement sur 50cm
Surface : 10.00m² (5.00ml x 2.00m)
- Sable 0/14 du Goasq sur 10cm
- Terrassement sur 10cm
Mise à niveau de 15 Bouches à clé AEP
5 Raccordements de sorties EP sur réseau EP créé
Buse Béton Ø300 135A à poser sur 158.00ml
Surface : 316.00m² (158.00ml x 2.00m)
- Sable 0/14 du Goasq sur 10cm
- Empierrement GNT 0/63 sur 40cm
- Terrassement sur 50cm

Département du FINISTERE

Commune de Lanhouarneau

Maître d'ouvrage

Commune de Lanhouarneau
Mairie
Place de La Mairie
29 430 LANHOUARNEAU
Tél : 02 98 61 48 87
Fax : 02 98 61 69 17

Bureau d'études

ING Concept
Bureau d'études VRD - Génie Civil
Topographie
Urbanisme
Ingénierie
15, rue Joachim Du Bellay
29 400 LANDIVISIAU
Tél : 02 98 68 48 87
Mail : ing.concept@wanadoo.fr

OPERATION :
PROGRAMME VOIRIE 2016

PLAN DES TRAVAUX
KERLAOUERET

ECHELLE : 1/500e

Cachet - Signature

Date : 23.05.2016	
Modifications	**Remarques :**
N° de dossier : Devis 2016	

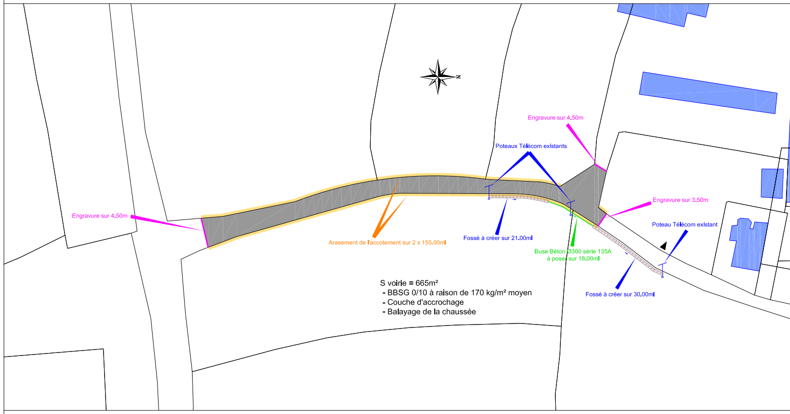
N
Engravure sur 4.50ml
Arasement de l'accotement sur 2 x 155.00ml
Poteaux Télécom existants
Engravure sur 4.50m
Fossé à créer sur 21.00ml
Buse Béton Ø300 série 135A
à poser sur 18.00ml
Engravure sur 3.50m
Poteau Télécom existant
Fossé à créer sur 30.00ml

S voirie = 665m²
- BBSG 0/10 à raison de 170 kg/m² moyen
- Couche d'accrochage
- Balayage de la chaussée

Département du FINISTERE

Commune de Lanhouarneau

Maître d'ouvrage

Commune de Lanhouarneau
Mairie
Place de La Mairie
29 430 LANHOUARNEAU
Tél : 02 98 61 48 87
Fax : 02 98 61 69 17

Bureau d'études

ING Concept
Bureau d'études VRD - Génie Civil
Topographie
Urbanisme
Ingénierie
15, rue Joachim Du Bellay
29 400 LANDIVISIAU
Tél : 02 98 68 48 87
Mail : ing.concept@wanadoo.fr

OPERATION :
PROGRAMME VOIRIE 2016

PLAN DES TRAVAUX
RUE DU CALVAIRE

ECHELLE : 1/500e

Cachet - Signature

Date : 23.05.2016	
Modifications	**Remarques :**
N° de dossier : Devis 2016	

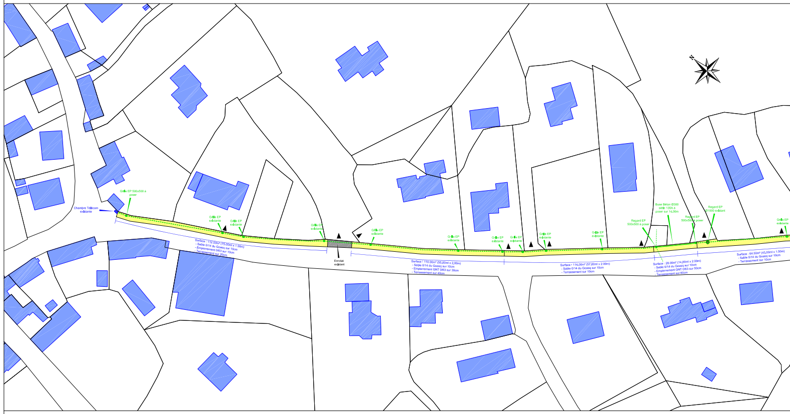
Chambre Télécom existante
Grille EP 500x500 à poser
Grille EP existante
Surface : 112.50m² (75.00ml x 1.50m)
- Sable 0/14 du Goasq sur 10cm
- Empierrement 0/63 sur 10cm
- Terrassement sur 20cm
Enrobé existant
Surface : 110.00m² (55.00ml x 2.00m)
- Sable 0/14 du Goasq sur 10cm
- Empierrement GNT 0/63 sur 30cm
- Terrassement sur 40cm
Surface : 114.00m² (57.00ml x 2.00m)
- Sable 0/14 du Goasq sur 10cm
- Terrassement sur 10cm
Regard EP 500x500 à poser
Buse Béton Ø300 série 135A à poser sur 14.00ml
Regard EP 500x500 à poser
Regard EP Ø1000 existant
Surface : 28.00m² (14.00ml x 2.00m)
- Sable 0/14 du Goasq sur 10cm
- Empierrement GNT 0/63 sur 50cm
- Terrassement sur 60cm
Surface : 64.50m² (43.00ml x 1.50m)
- Sable 0/14 du Goasq sur 10cm
- Terrassement sur 10cm