

**RUELLAND PAUL**

ARCHITECTE D.P.L.G  
 1 AV. DU BRADEN  
 29000 QUIMPER  
 TEL : 02.98.90.28.24  
 FAX : 02.98.90.26.01

PLAN	DOSSIER
	<b>D.C.E</b>

**COMMUNE DE  
L'ILE TUDY**


Construction d'une  
antenne du centre  
nautique et de  
sanitaires publics

ECHELLE : 1/50&100  
 DATE : 26/05/16  
 MODIFICATIONS






# VUE EN PLAN

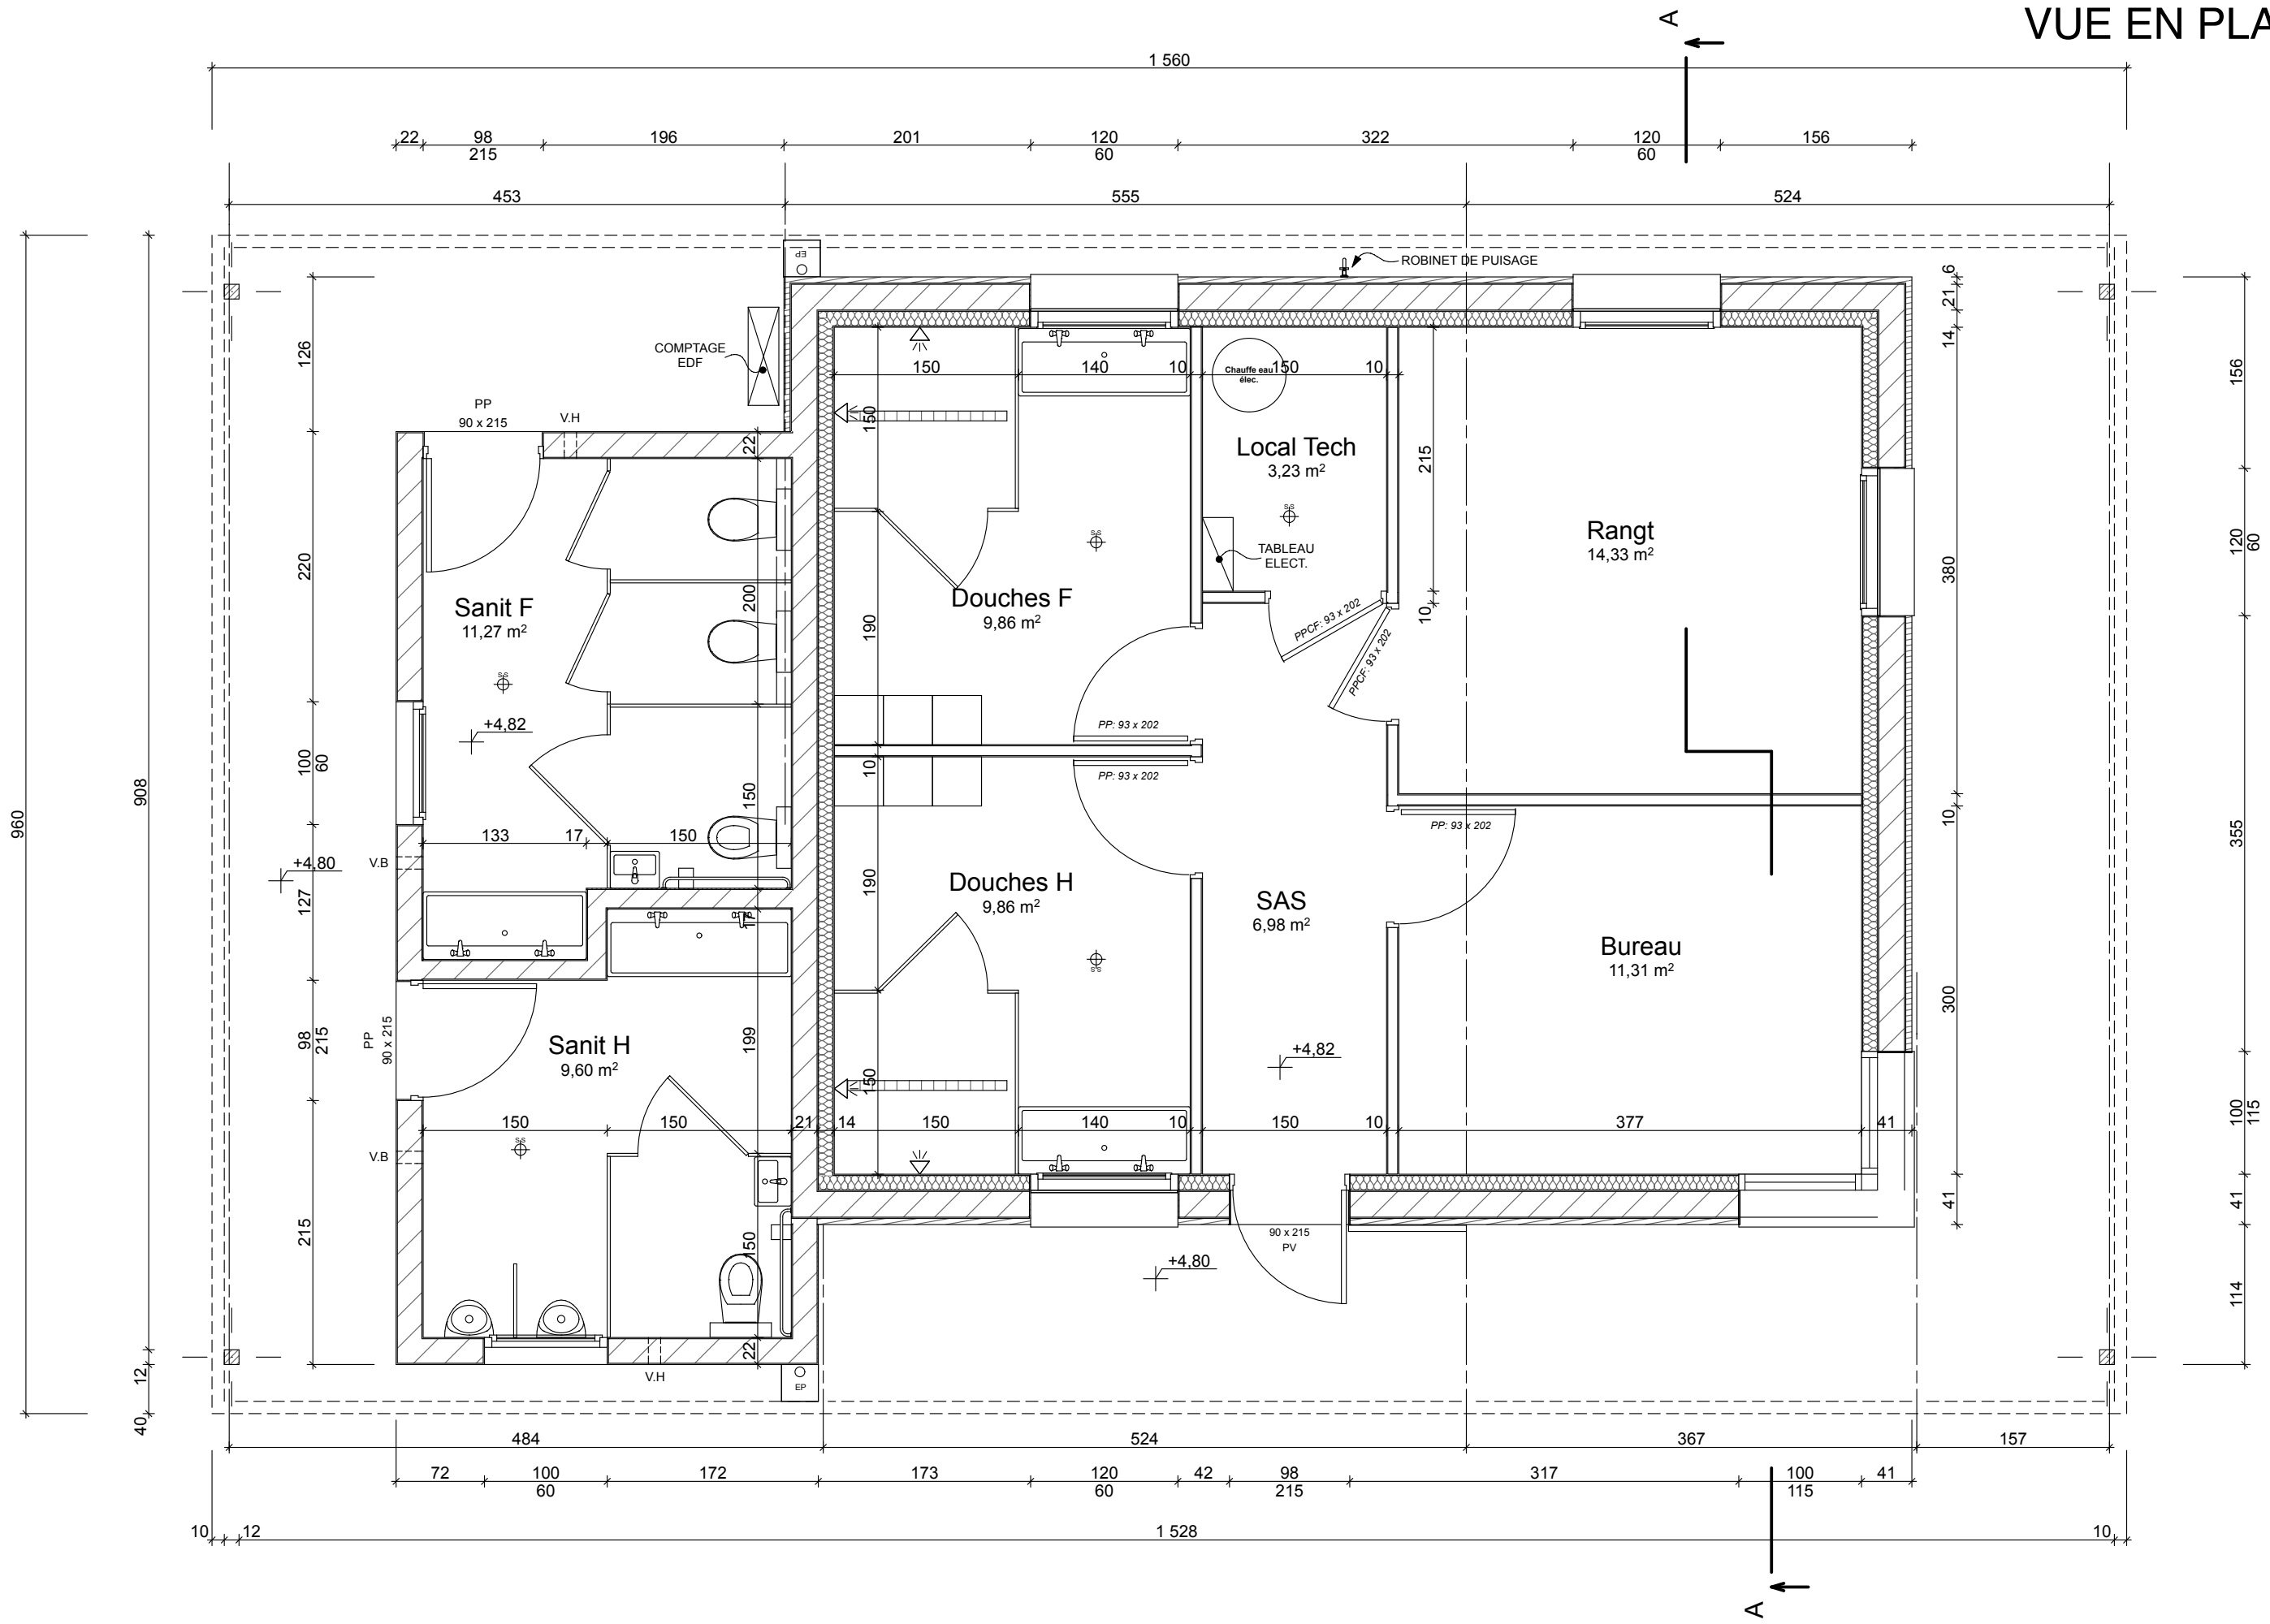


ELEVATIONS  
Echelle 1/100

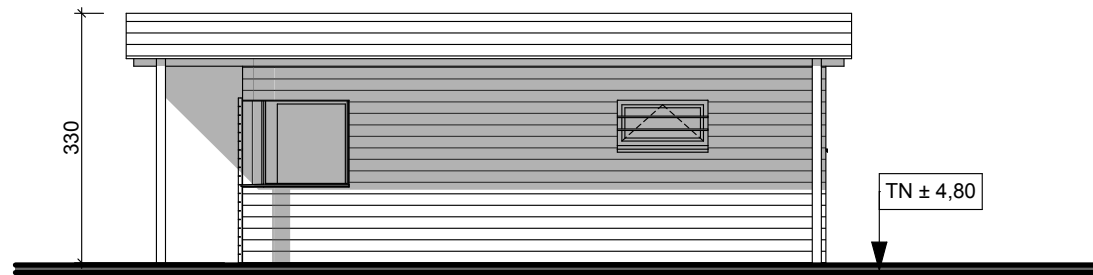


ELEVATION NORD



ELEVATION EST

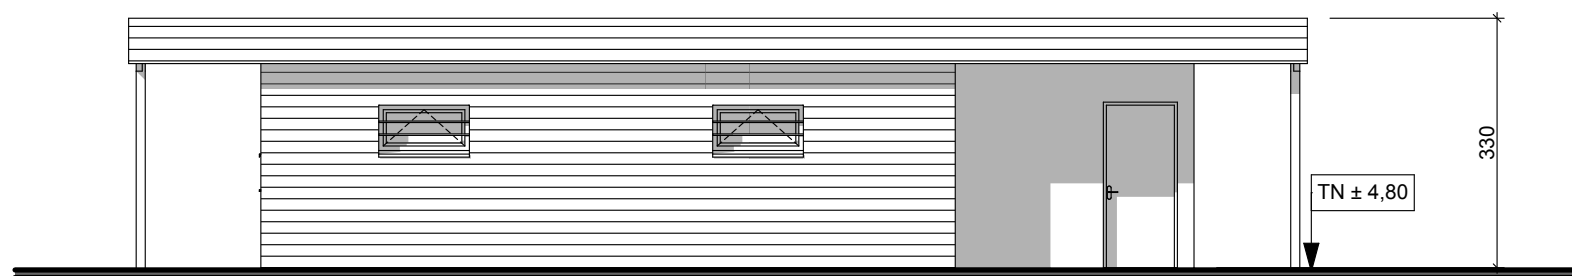

ELEVATION OUEST

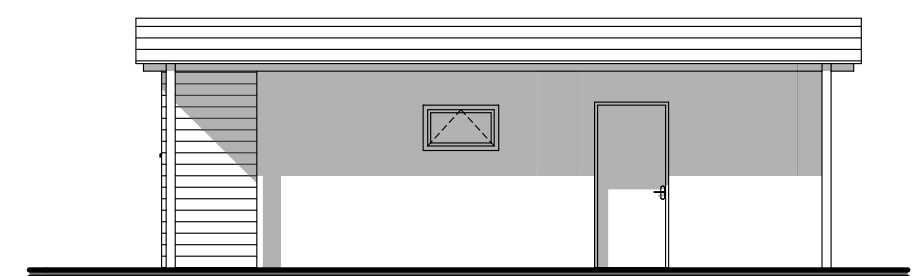

ELEVATION SUD

COUPE A-A  
Echelle 1/50

