


Commune de LANDEDA  
Plan au 1/200

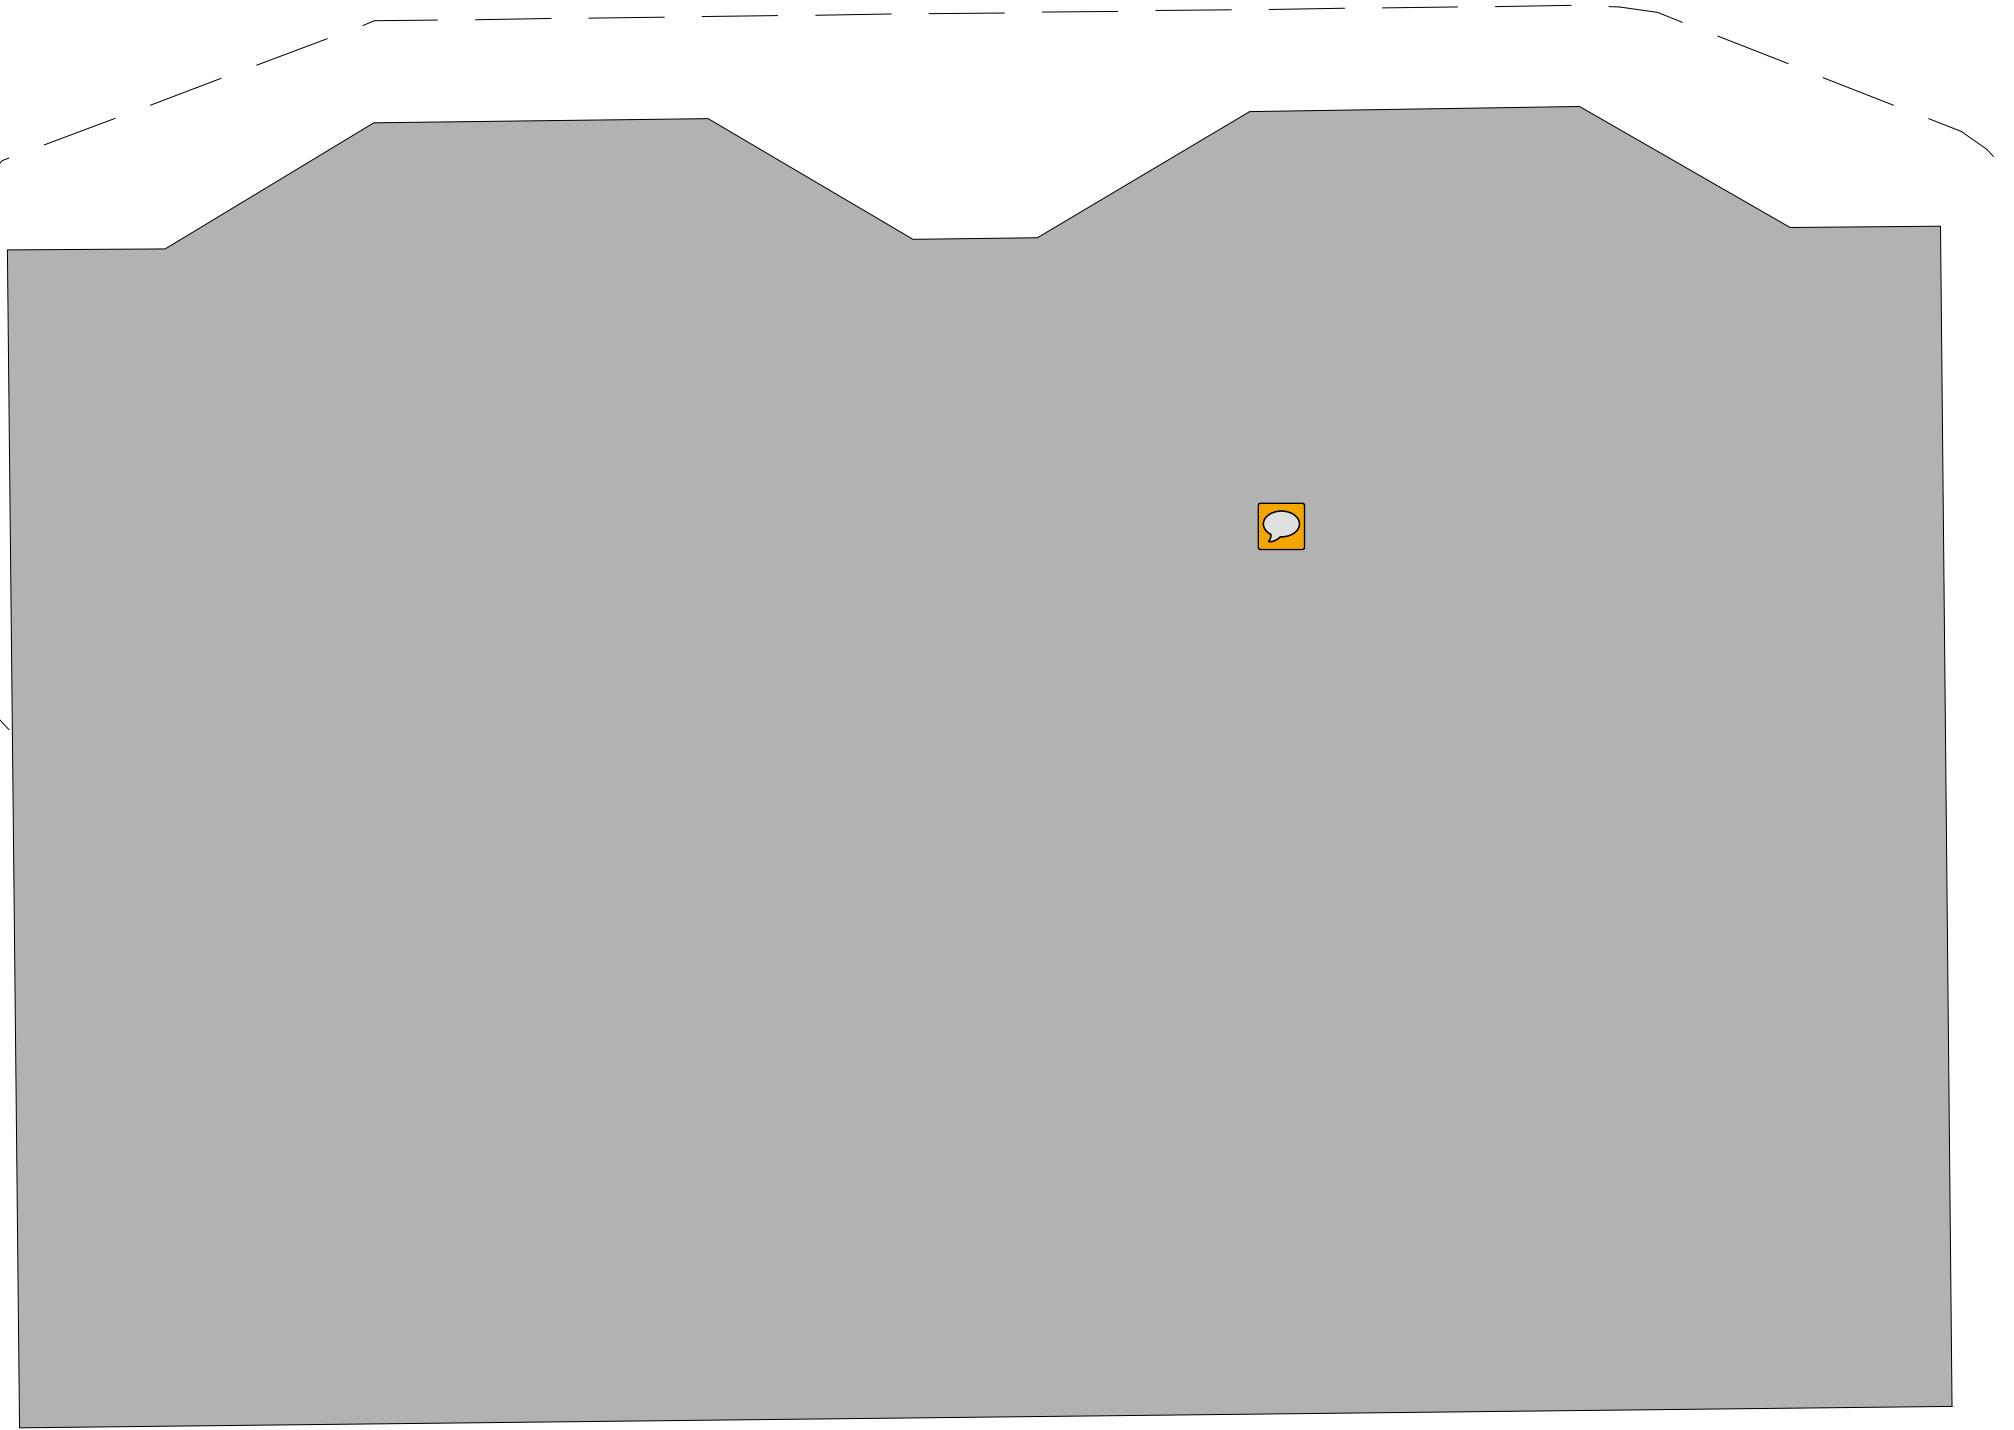

5 m

Origine cadastre © Droits de l'état réservés  
Ce document n'a pas de valeur légale, il n'est fourni qu'à titre indicatif



Edité le 29/04/2016