

Maître d'ouvrage
COMMUNE DE GUILLIGOMARC'H **29300**

Aménagement de 2 locaux
TEMPS D'ACTIVITE PERISCOLAIRE
Ancienne mairie **2 place de l'église**
29300 GUILLIGOMAR'H

ETAT ACTUEL **1 / 50** **PLAN RDC**
PLAN ETAGE




Quinio Paul
Architecte DPLG
1 rue mathilin an Dall
29300 QUIMPERLE

port 06 88 79 13 30
p-quinio@orange.fr

oct-16

ETAT ACTUEL


PLAN RDC 1 / 50

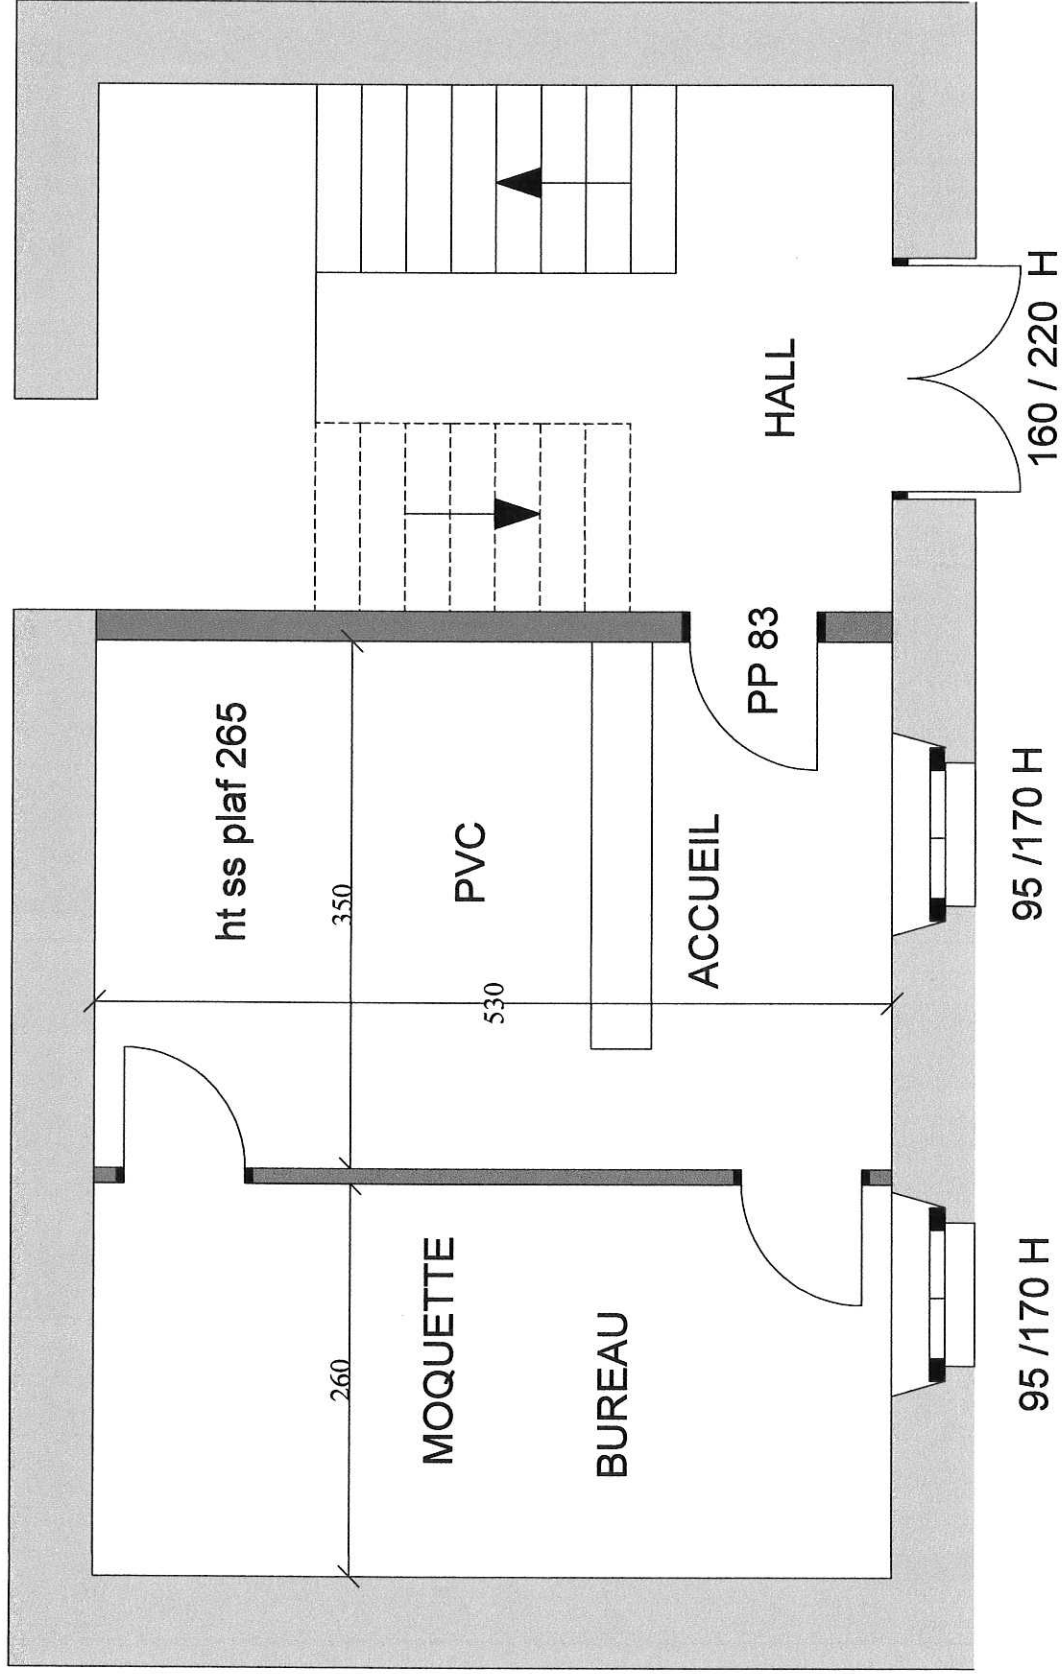

COTES MENUISERIES A VERIFIER SUR PLACE

ETAT ACTUEL

PLAN ETAGE 1 / 50

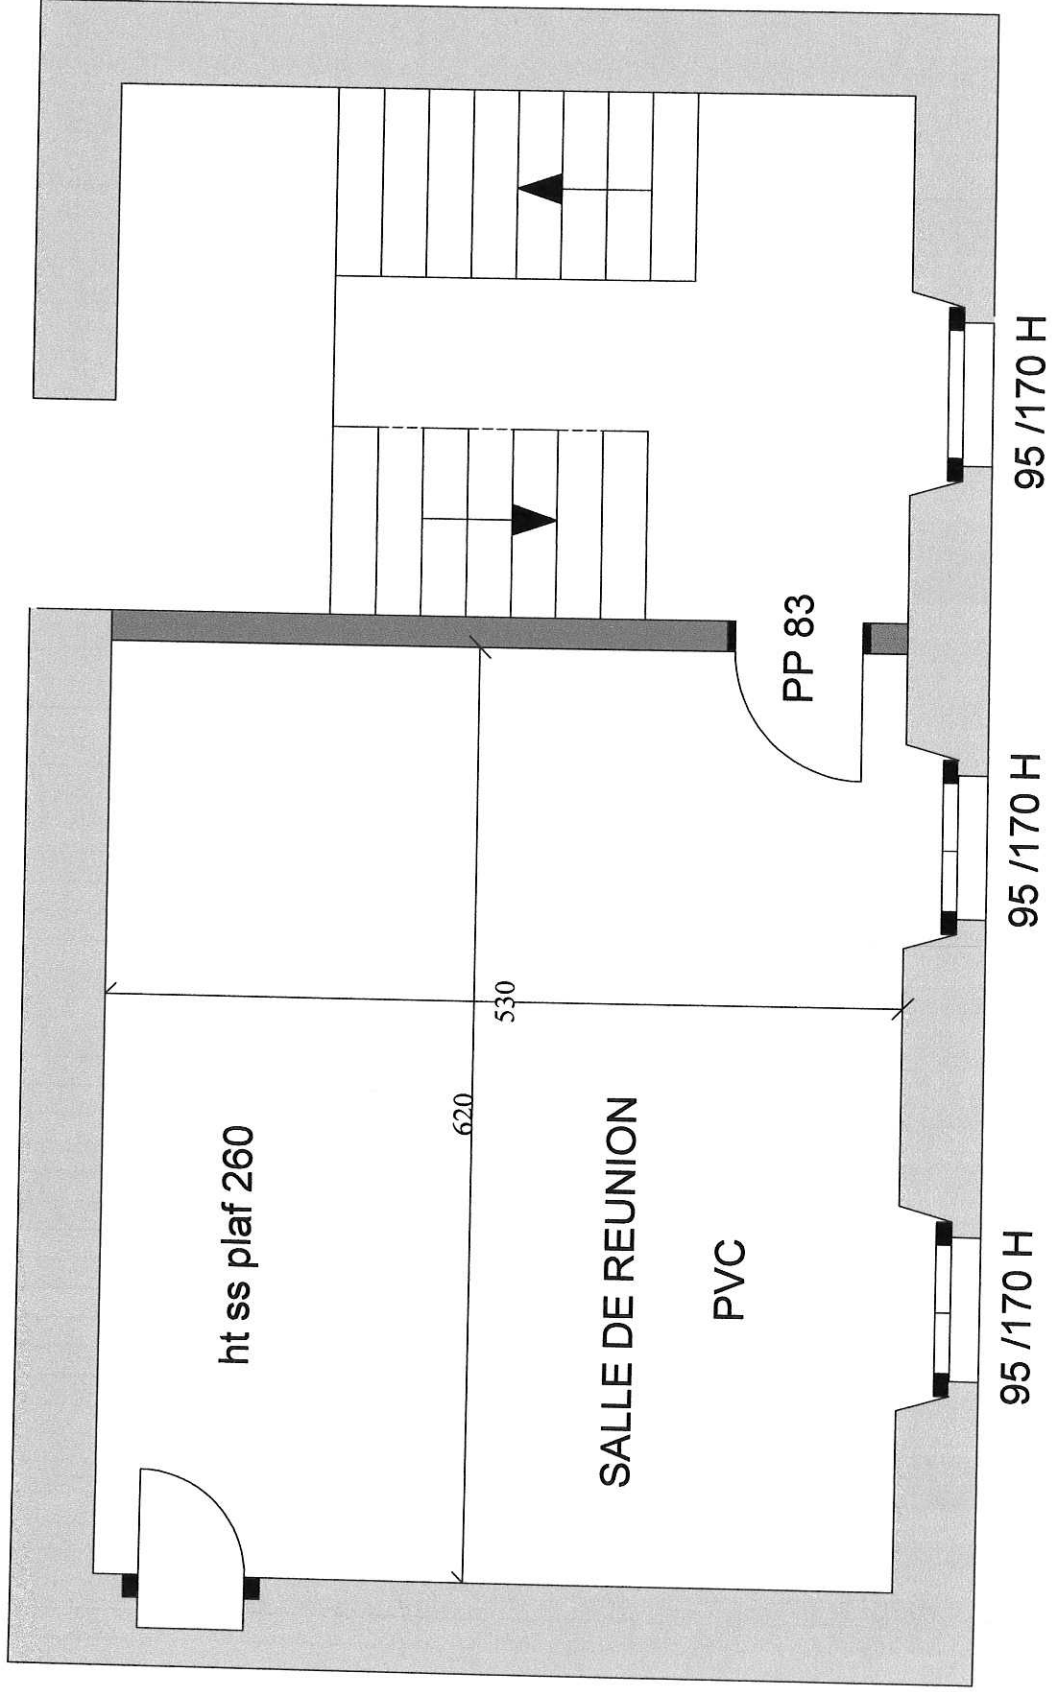

COTES MENUISERIES A VERIFIER SUR PLACE