

Maître d'ouvrage

COMMUNE DE GUILLIGOMARC'H

29300

Aménagement de 2 locaux

TEMPS D'ACTIVITE PERISCOLAIRE


Ancienne mairie 2 place de l'église 29300 GUILLIGOMAR'H

PROJET

1 / 50

PLAN RDC

PLAN ETAGE

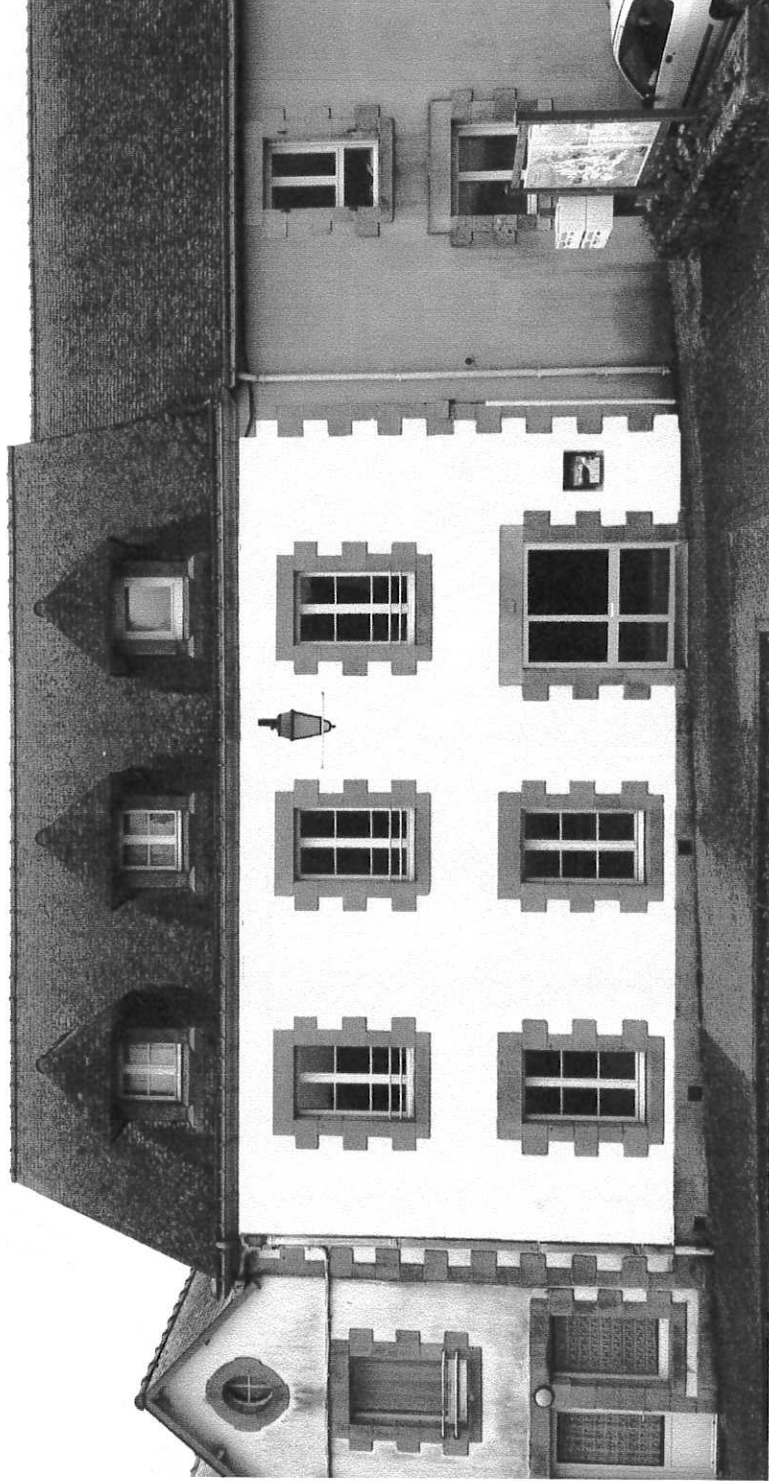

Quinio Paul

Architecte DPLG

1 rue mathiin an Dall


29300 QUIMPERLE

port 06 88 79 13 30

p-quinio@orange.fr




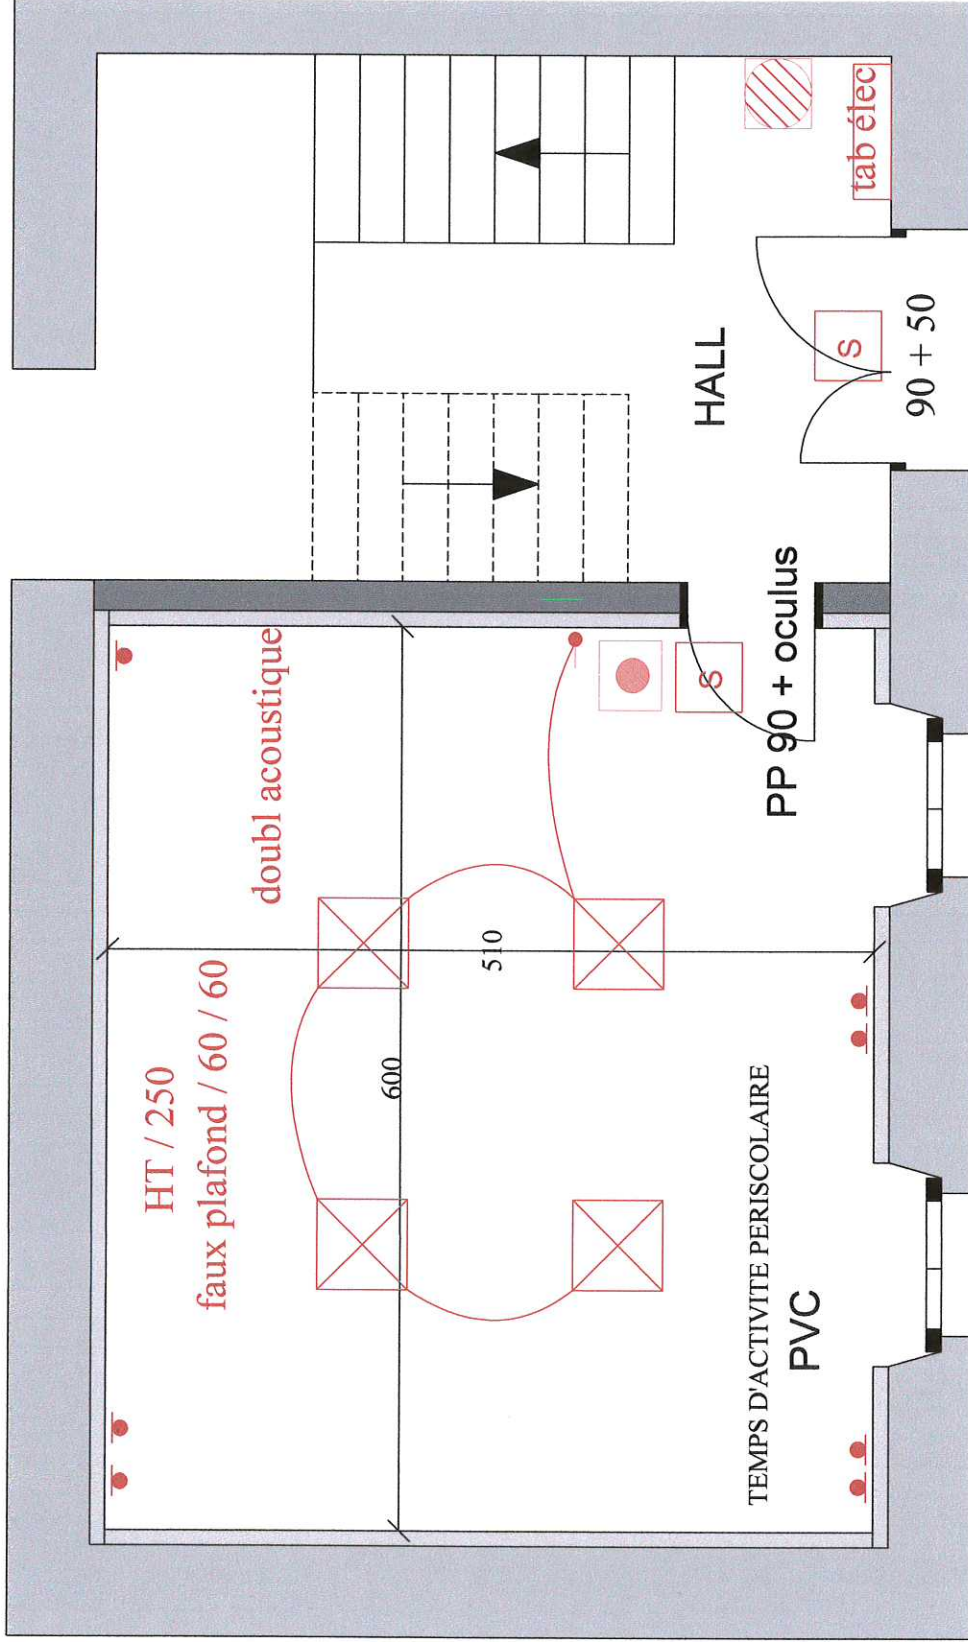


oct-16

PROJET

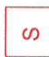

MENUISERIES ALU LAQUE BLANC seuil extra plat ressaut inf 1 cm


COTES MENUISERIES A VERIFIER SUR PLACE

-  HUBLOTS ISSUE DE SECOURS / HUBLOT ISSUE DE SECOURS
-  DIFFUSEUR SONORE
-  DECLENCHEUR MANUEL
-  SA
-  PLAFONNIER
-  PRISE 10 / 16 A

LEGENDE

PROJET

PLAN ETAGE 1 / 50

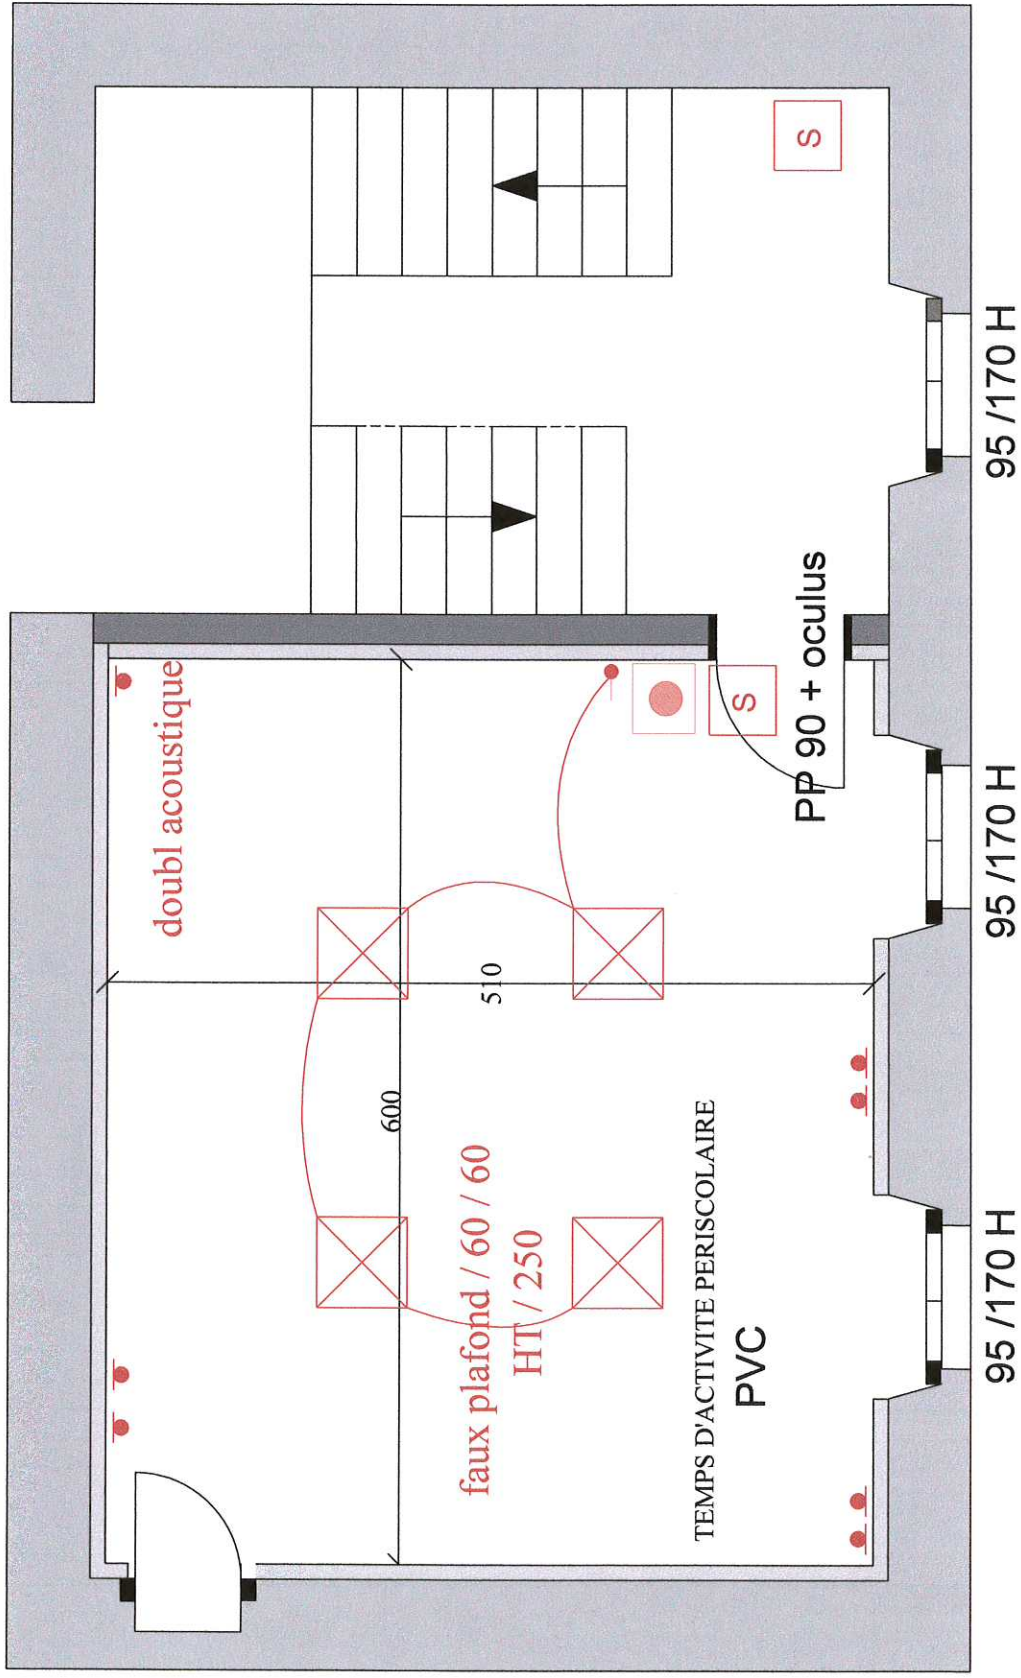

baraudage garde corps à doubler

COTES MENUISERIES A VERIFIER SUR PLACE