


FAÇADE OUEST

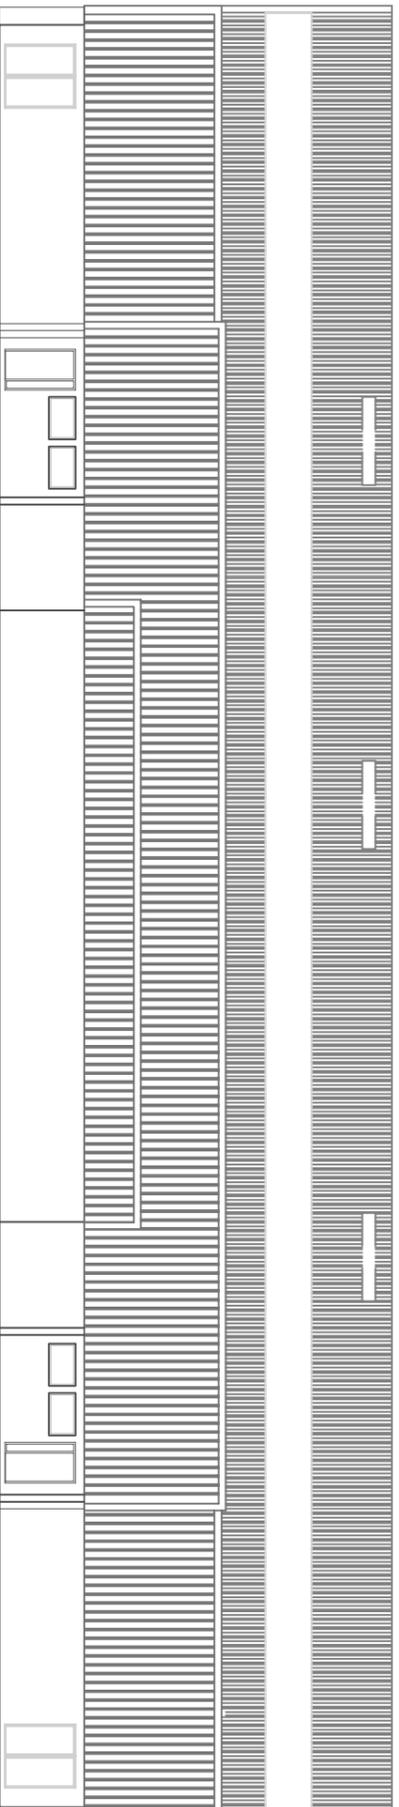

FAÇADE EST

Maitre d'ouvrage



Ville de GOUESNOU
Place des Feuilles
23 850 GOUESNOU
Tél : 02 98 07 86 90 - Fax : 02 98 07 78 47

Ingénierie générale



IDEA Ingénierie
12 rue Armand R. Desfossés 29200 BREST
Tél : 02 98 45 50 61 Fax : 02 98 45 26 87
E-mail : emeric.chadon@idea-94.fr

GOUESNOU ZAC de Kerlois

Façades Est / Ouest

PLAN N°	DESSINE PAR :	DATE	Echelle
05	IDEA - EC	10/2013	1/200ème