
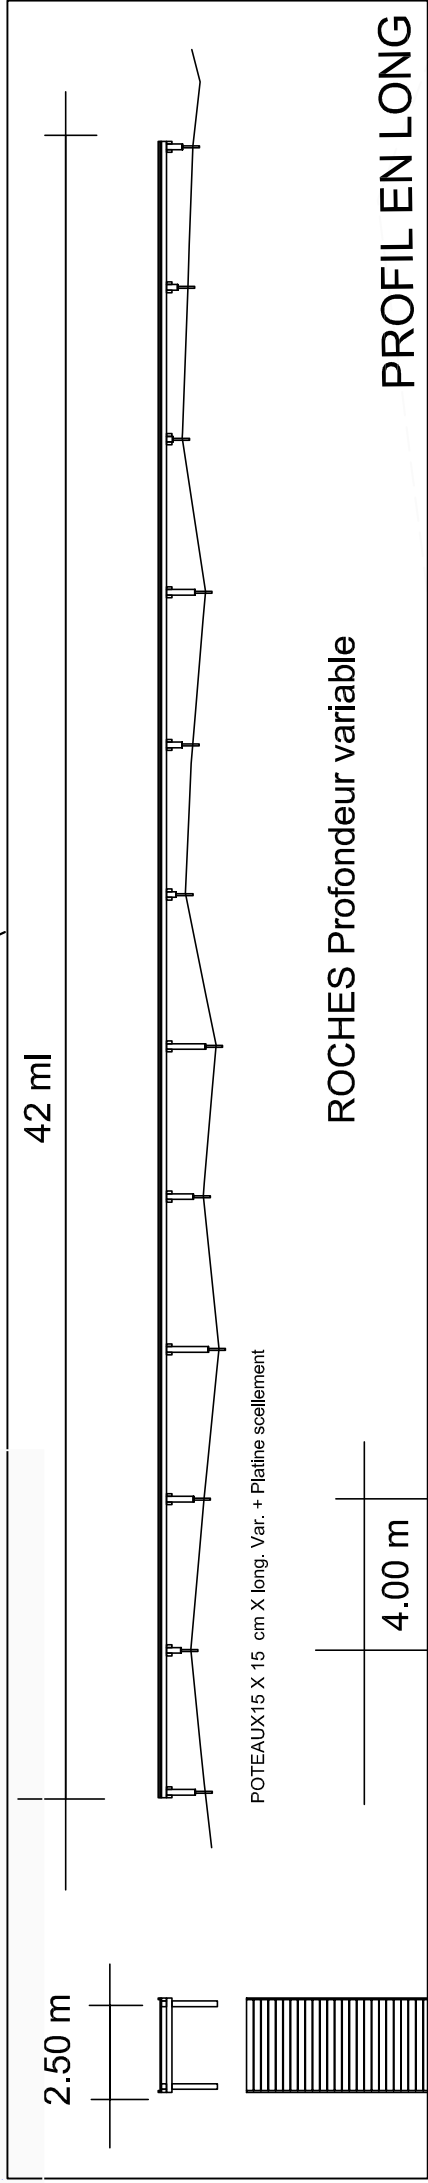


TOUTES LES DIMENSIONS, SECTIONS DONT INDICATIVES
et seront fixées aux études d'exécution.

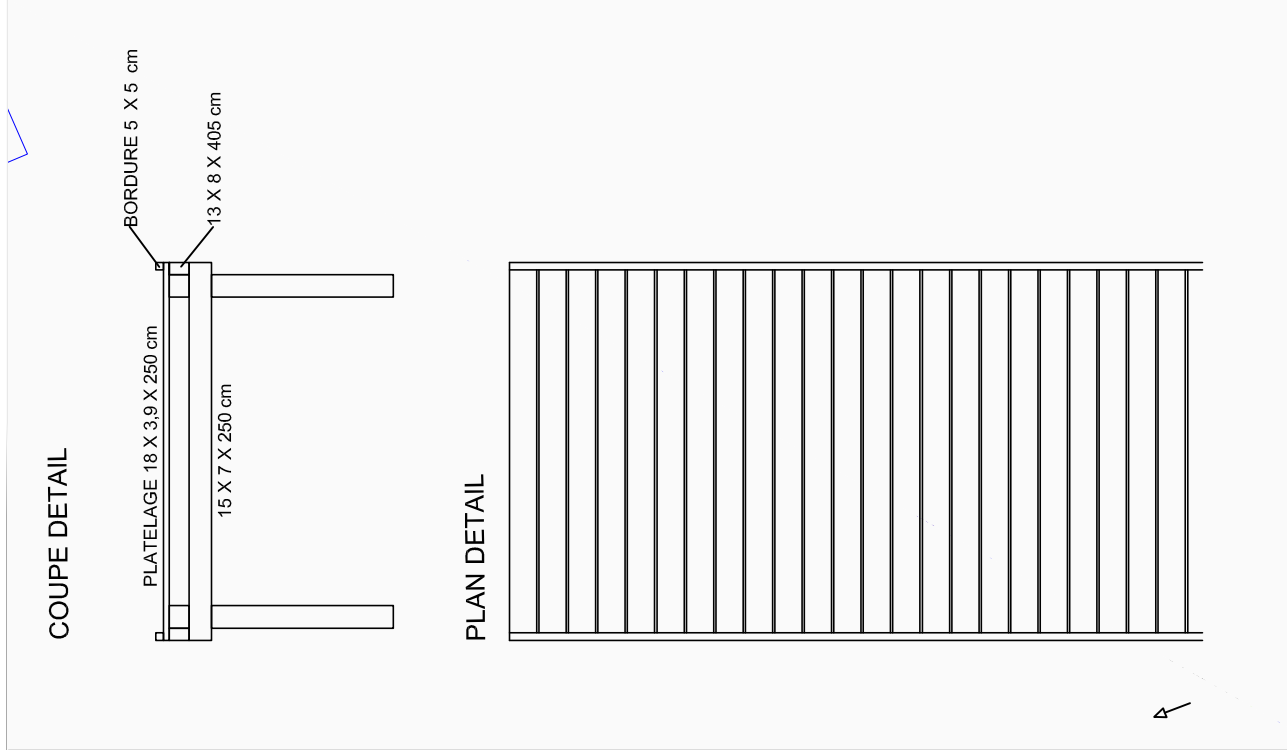

COMMUNE DE L'ILE TUDY
PHASE TRAVAUX 1

LIAISON VOIE VERTE / RUE DES ROCHERS

1/200°

12/16

