


PLAN DE SITUATION

POSTE DE RELEVAGE
MOULIN DU CHANTRE

POSTE DE RELEVAGE
DE KERSEURC'H
(FACE N°84)

STATION D'EPURATION
DU VERNIG

PLEYBEN centre

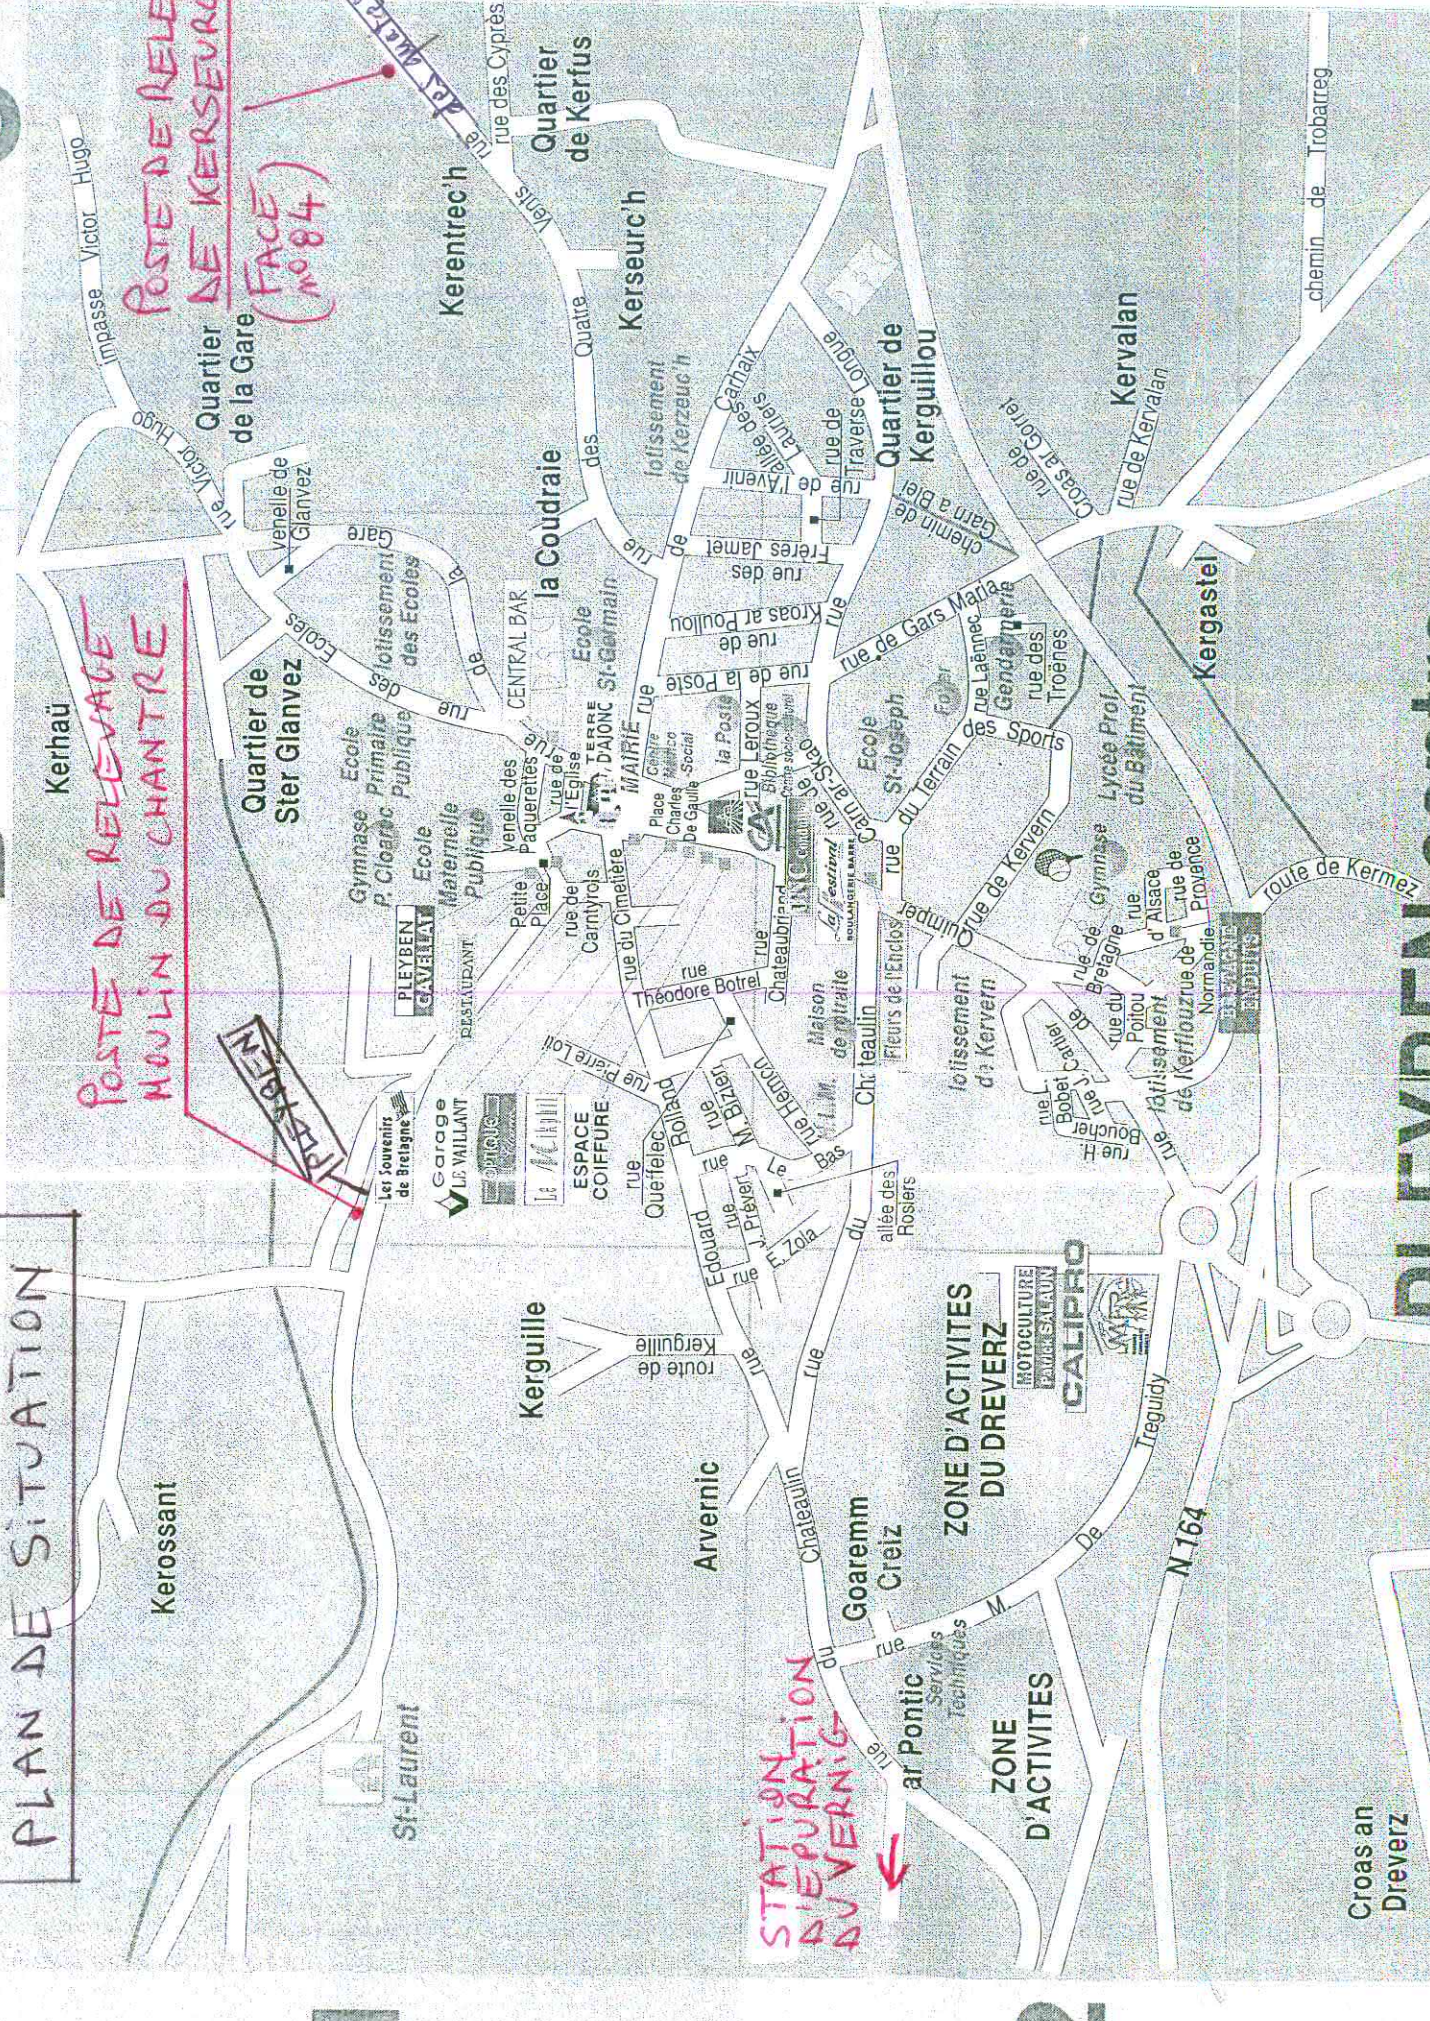

C

B

A

1

2

S